



VINHOMES ROYAL ISLAND

PHÂN KHU MIYABI


BIỆT THỰ SONG LẬP MẪU SL2B

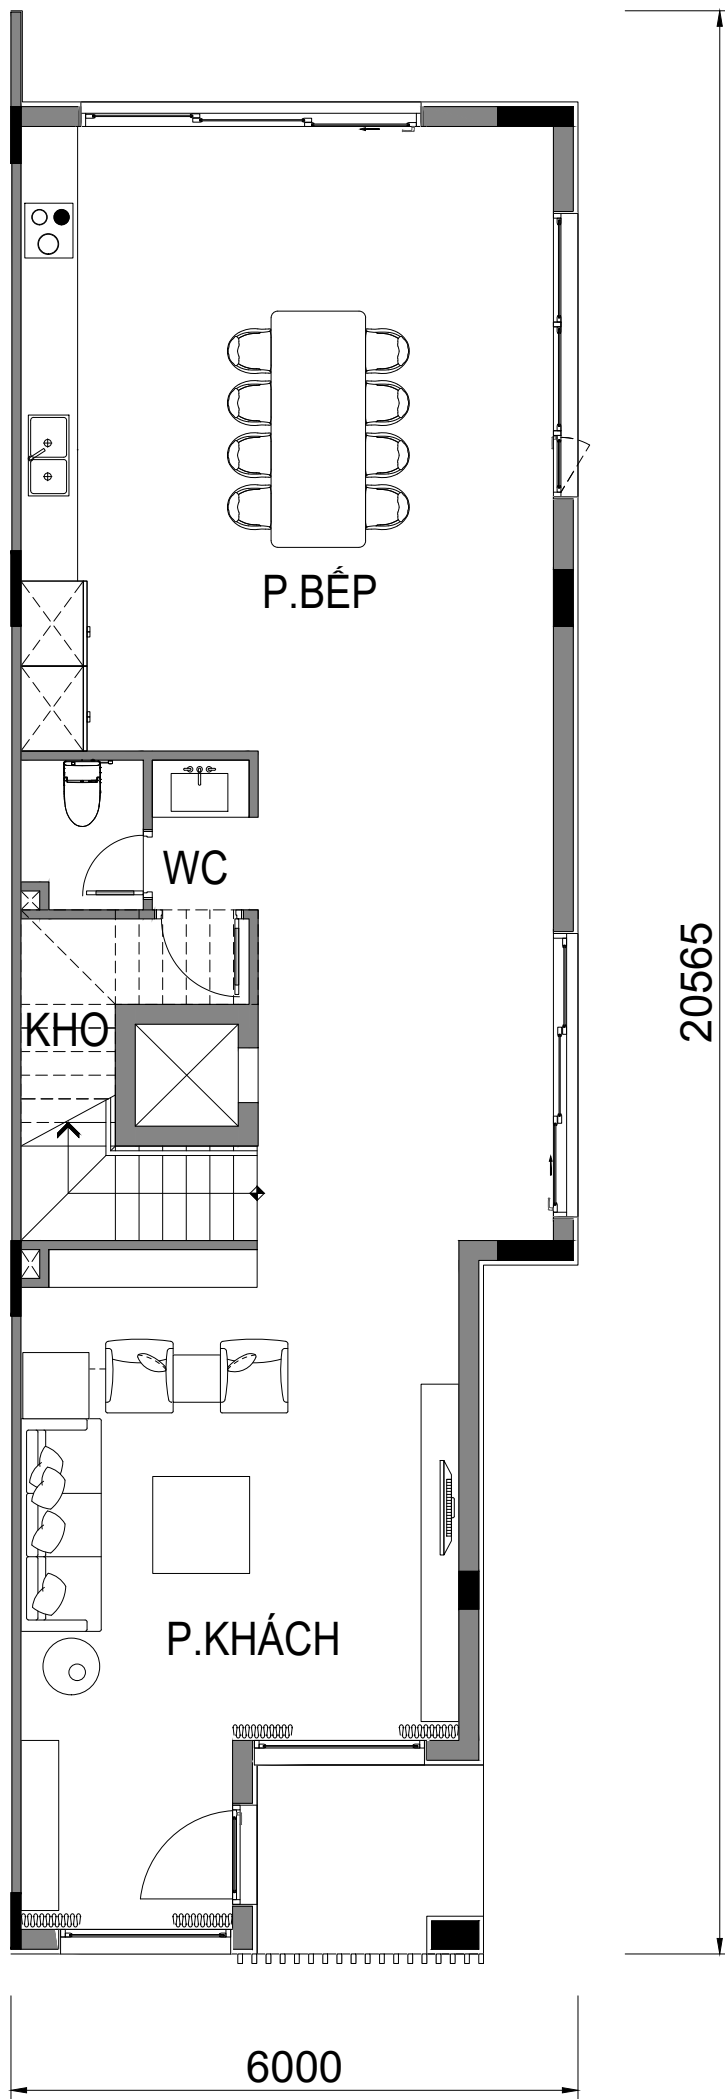


MẶT BẰNG TẦNG 1

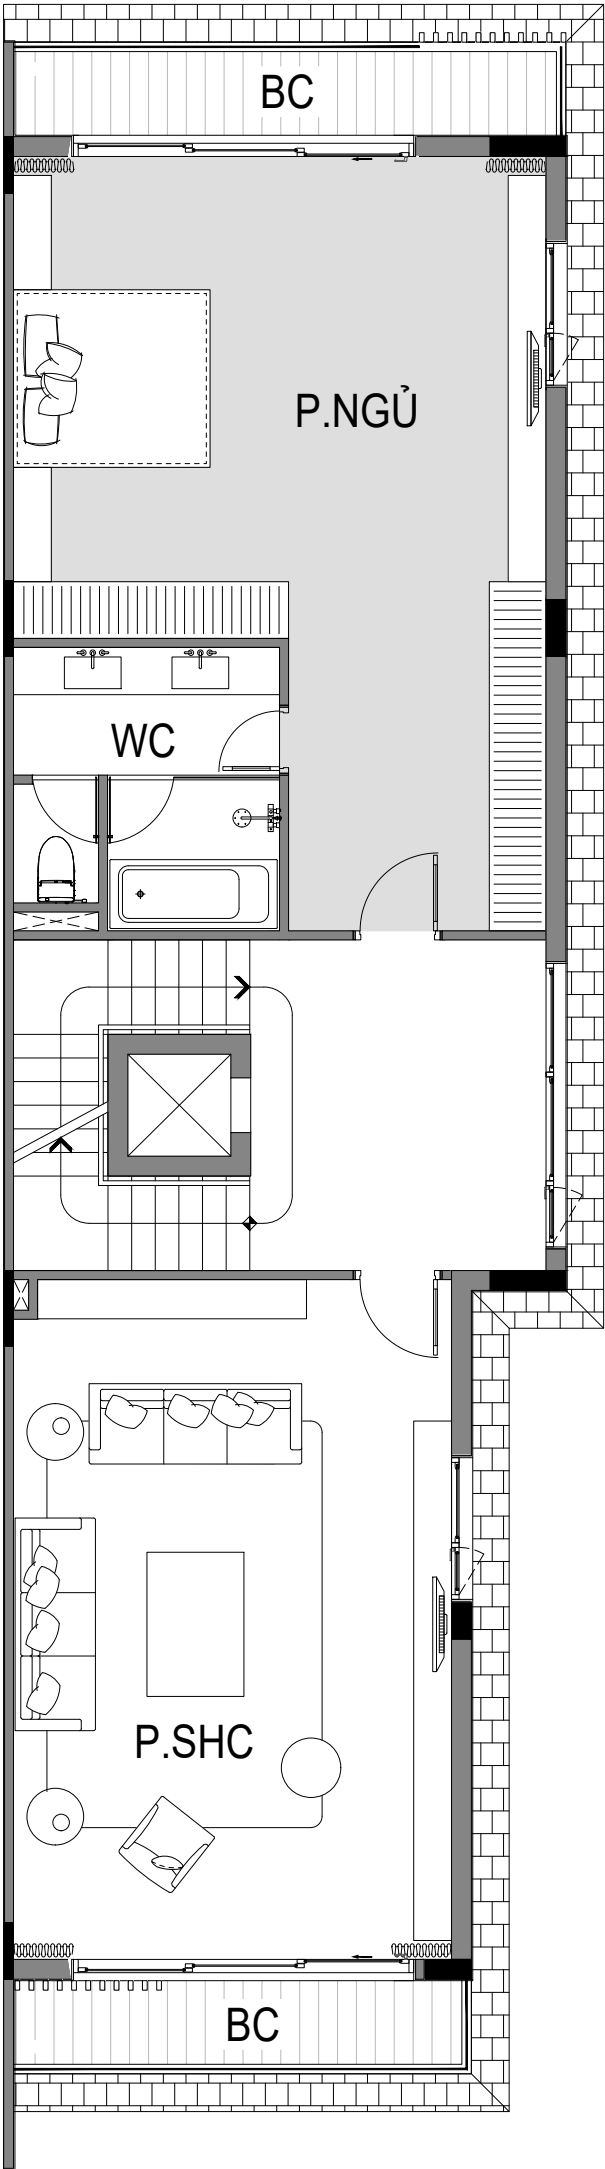

MẶT BẰNG TẦNG 2

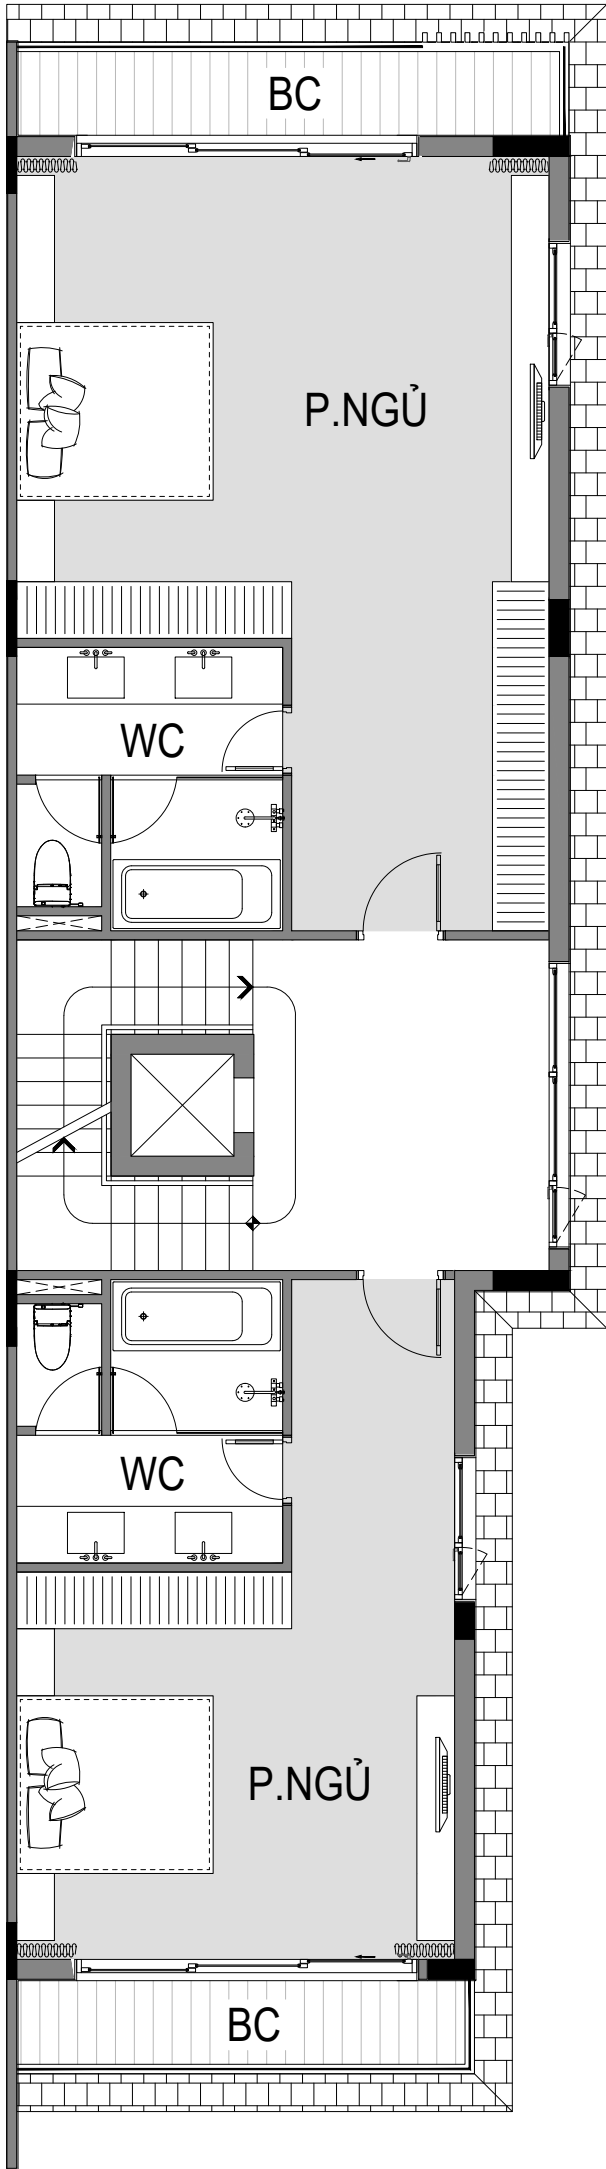


MẶT BẰNG TẦNG 3

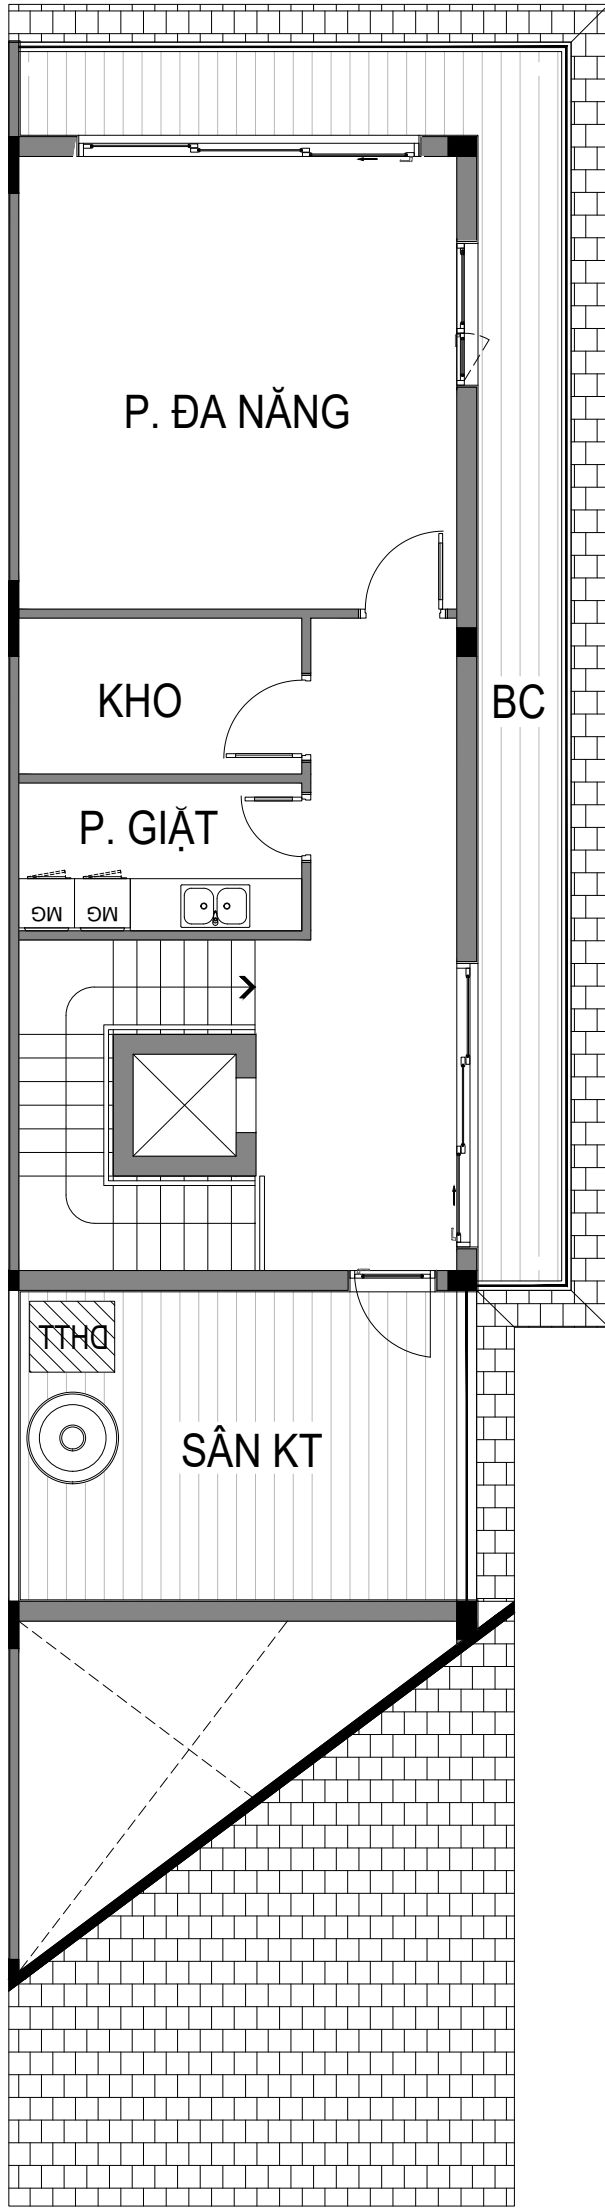

MẶT BẰNG TẦNG 4

GHI CHÚ	
THÔNG TIN	THÔNG SỐ (m2)
TỔNG DIỆN TÍCH SÀN	424.0
TẦNG 1	110.4
TẦNG 2	120.3
TẦNG 3	120.3
TẦNG 4	73.0

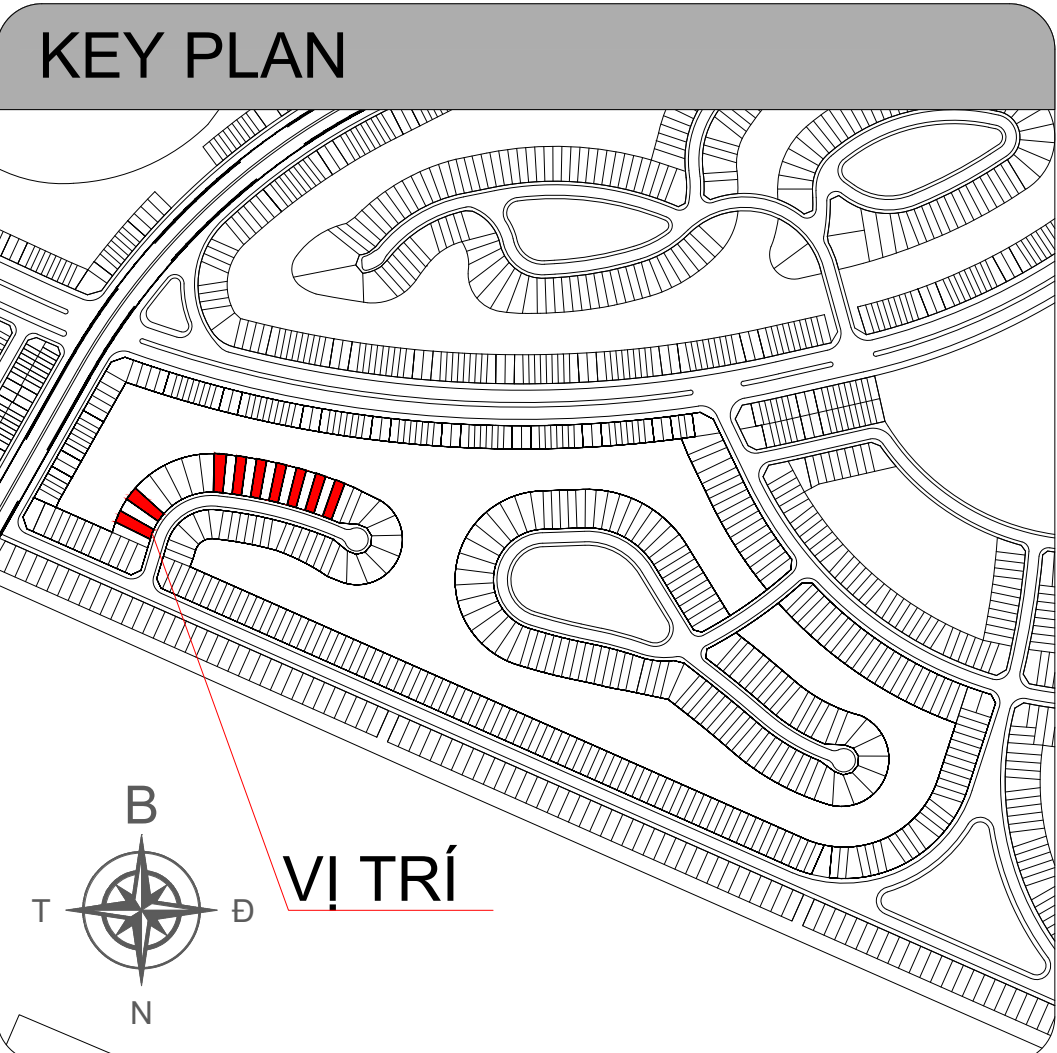

* Mọi thông tin trong tài liệu này đúng tại thời điểm phát hành và có thể được điều chỉnh mà không cần thông báo trước.
* Thông số bản vẽ là tương đối. Thông số chính thức của từng căn sẽ được quy định tại văn bản ký kết giữa Chủ đầu tư và Khách hàng.
* Hình ảnh đồ nội thất trong tài liệu này chỉ mang tính chất minh họa/tham khảo. Tiêu chuẩn bàn giao chi tiết từng căn được thể hiện tại Bảng tiêu chuẩn bàn giao đính kèm Hợp đồng mua bán/Hợp đồng thuê.