

HOANG HUY COMMERCE

TRẢI NGHIỆM MỘT CUỘC SỐNG HOÀN TOÀN KHÁC BIỆT

Nơi giao hòa “Thiên - Địa - Nhân”, thu hút vượng khí.


Nơi kiến tạo một chất sống riêng biệt của những người tiên phong
đầy khí phách.



TỔNG QUAN DỰ ÁN

- Chủ đầu tư: Hoang Huy Group
- Kiến trúc: 3 tòa hình cánh hoa (Lotus, Camellia, Tulip)
- Thông số: 3 tầng hầm và 36 tầng nổi trong đó có 1 tầng lánh nạn
- Thiết kế kiến trúc: Humphreys & Partners Architects
- Địa chỉ: Giao lộ Võ Nguyên Giáp - Thiên Lôi, Kênh Dương, Lê Chân, Hải Phòng
- Website: www.hoanghuy-commerce.vn

MẶT BẰNG TỔNG THỂ DỰ ÁN

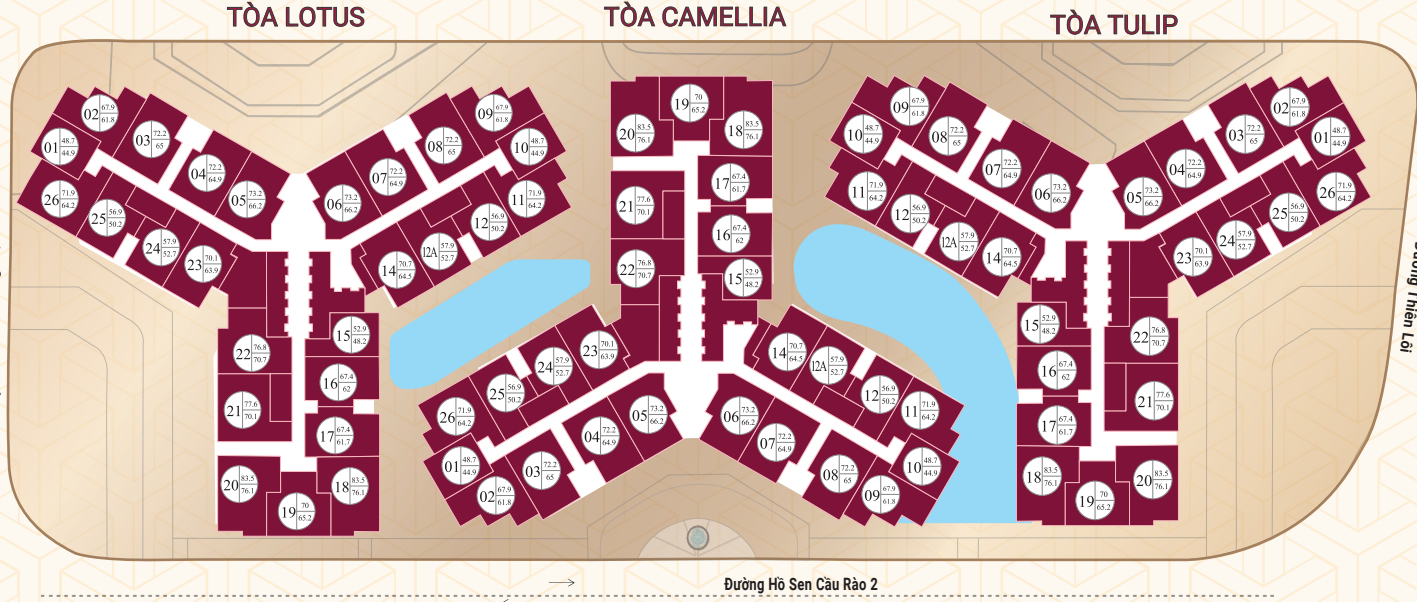

TIỆN ÍCH HOANG HUY COMMERCE

- 1

Bể bơi vô cực
- 2

Bể bơi trẻ em ngoài trời
- 3

Bãi cát nhân tạo
- 4

Khu jacuzzi & xông hơi
- 5

Pool bar
- 6

Khu BBQ
- 7

Khu vui chơi trẻ em trong nhà
- 8

Khu vui chơi ngoài trời
- 9

Gym & Fitness
- 10

Nhà hàng
- 11

Club
- 12

Yoga
- 13

Cafe ngoài trời
- 14

Pool Cabana
- 15

Phòng họp nhỏ
- 16

Thương mại dịch vụ
- 17

Trung tâm thương mại
- 18

Premium Lounge
- 19

Bể bơi bốn mùa
- 20

Nhà trẻ
- 21

Điểm checkin ngắm thành phố
- 22

Khu ghế ngồi thư giãn dưới nước
- 23

Đường chạy bộ dài
- 24

Và rất nhiều tiện ích khác

MẶT BẰNG TẦNG ĐIỂN HÌNH



MẶT BẰNG CĂN HỘ ĐIỂN HÌNH

CĂN HỘ CH-01

(Tương tự CH-10, CH-15)

Căn hộ 1+ phòng ngủ

Diện tích tim tường: 48.7m²

Diện tích thông thủy: 44.9m²

1. SÂN CĂN HỘ 2.93 m²

2. PHÒNG KHÁCH & ĂN 13.05 m²

3. BẾP 4.6m²

4. PHÒNG NGỦ 11.8 m²

5. PHÒNG NGỦ PHỤ 3.66 m²

6. PHÒNG VỆ SINH 3.58 m²

7. HÀNH LANG 1.7 m²

8. LOGIA 3.58 m²

CĂN HỘ CH-02

(Tương tự CH-09)

Căn hộ 2 phòng ngủ

Diện tích tim tường: 67.9m²

Diện tích thông thủy: 61.8m²

1. SÂN CĂN HỘ 1.63m²

2. PHÒNG KHÁCH & ĂN 14.08 m²

3. BẾP 5.39 m²

4. PHÒNG NGỦ MASTER 12.93 m²

5. PHÒNG NGỦ 2 10.78 m²

6. VỆ SINH MASTER 3.83 m²

7. VỆ SINH CHUNG 3.93 m²

8. HÀNH LANG 1.53 m²

9. LOGIA 1 3.85 m²

10. LOGIA 2 3.85 m²

CĂN HỘ CH-03

(Tương tự CH-04, CH-07, CH-08)

Căn hộ 2 phòng ngủ

Diện tích tim tường: 72.2m²

Diện tích thông thủy: 65m²

1. SÂN CĂN HỘ 3.92 M²

2. PHÒNG KHÁCH & ĂN 13.89 M²

3. BẾP 6.35 M²

4. PHÒNG NGỦ MASTER 11.68 M²

5. PHÒNG NGỦ 2 10.04 M²

6. VỆ SINH MASTER 4.22M²

7. VỆ SINH CHUNG 4.72 M²

8. HÀNH LANG 2.72 M²

9. LOGIA 1 3.48M²

10. LOGIA 2 3.98 M²

CĂN HỘ CH-05

(Tương tự CH-06)

Căn hộ 2 phòng ngủ

Diện tích tim tường: 73.2m²

Diện tích thông thủy: 66.2m²

1. SÂN CĂN HỘ 2.55 M²

2. PHÒNG KHÁCH & ĂN 13.6 M²

3. BẾP 7.2 M²

4. PHÒNG NGỦ MASTER 10.55 M²

5. PHÒNG NGỦ 2 11.01 M²

6. VỆ SINH MASTER 4.55 M²

7. VỆ SINH CHUNG 4.5 M²

8. HÀNH LANG 3.15 M²

9. LOGIA 1 3.51 M²

10. LOGIA 2 4.68 M²

CĂN HỘ CH-12

(Tương tự CH-12A, CH-24, CH-25)

Căn hộ 2 phòng ngủ

Diện tích tim tường: 56.9m²

Diện tích thông thủy: 50.2m²

1. SÂN CĂN HỘ 2.85 m²

2. PHÒNG KHÁCH & ĂN 13.51 m²

3. BẾP 5.24 m²

4. PHÒNG NGỦ 1 10.8 m²

5. PHÒNG NGỦ 2 11.5 m²

6. VỆ SINH CHUNG 3.7 m²

7. LOGIA 2.6 m²

CĂN HỘ CH-14

(Tương tự CH-23)

Căn hộ 2 phòng ngủ

Diện tích tim tường: 70.7m²

Diện tích thông thủy: 64.5m²

1. SÂN CĂN HỘ 1.81 m²

2. PHÒNG KHÁCH & ĂN 14.57 m²

3. BẾP 8.1 m²

4. PHÒNG NGỦ MASTER 11.34 m²

5. PHÒNG NGỦ 2 11.14 m²

6. VỆ SINH MASTER 4.04 m²

7. VỆ SINH CHUNG 4.14 m²

8. LOGIA 1 3.14 m²

9. LOGIA 2 6.22 m²

CĂN HỘ CH-16

(Tương tự CH-17)

Căn hộ 2 phòng ngủ

Diện tích tim tường: 67.4m²

Diện tích thông thủy: 62m²

1. SÂN CĂN HỘ 1.81 m²

2. PHÒNG KHÁCH & ĂN 14.97 m²

3. BẾP 8.1 m²

4. PHÒNG NGỦ MASTER 11.34 m²

5. PHÒNG NGỦ 2 11.14 m²

6. VỆ SINH MASTER 4.04 m²

7. VỆ SINH CHUNG 4.14 m²

8. LOGIA 1 3.14 m²

9. LOGIA 2 3.32 m²

CĂN HỘ CH-11

(Tương tự CH-26)

Căn hộ 2+ phòng ngủ

Diện tích tim tường: 71.9m²

Diện tích thông thủy: 64.2m²

1. SÂN CĂN HỘ 2.35 m²

2. PHÒNG KHÁCH & ĂN 13.89 m²

3. BẾP 4.47 m²

4. PHÒNG NGỦ MASTER 12.37 m²

5. PHÒNG NGỦ 2 11.33 m²

6. PHÒNG NGỦ + 3.37 m²

7. VỆ SINH MASTER 4.32 m²

8. VỆ SINH CHUNG 3.7 m²

9. HÀNH LANG 2.67 m²

10. LOGIA 5.73 m²

*** Những hình ảnh và thông tin mang tính chất minh họa trên bản vẽ, thông số chính thức của từng căn hộ sẽ được quy định tại văn bản ký kết giữa Chủ đầu tư và Khách hàng

CĂN HỘ CH-19

Căn hộ 2+ phòng ngủ

Diện tích tim tường: 70m²

Diện tích thông thủy: 65.2m²



1. SÂNCH CĂN HỘ 3.3 m²
2. PHÒNG KHÁCH & ĂN 17.45 m²
3. BẾP 4 m²
4. PHÒNG NGỦ MASTER 12.46 m²
5. PHÒNG NGỦ 2 10.22 m²
6. PHÒNG NGỦ + 5.77 m²
7. VỆ SINH MASTER 4.75 m²
8. VỆ SINH CHUNG 4.25 m²
9. LOGIA 3 m²




CĂN HỘ CH-21

(Tương tự CH-22)

Căn hộ 2+ phòng ngủ

Diện tích tim tường: 77.6m²

Diện tích thông thủy: 70.1m²

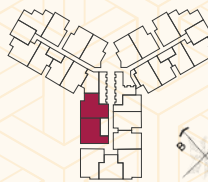

1. SÂNCH CĂN HỘ 3.59 m²
2. PHÒNG KHÁCH & ĂN 15.92 m²
3. BẾP 4.6 m²
4. PHÒNG NGỦ MASTER 13.92 m²
5. PHÒNG NGỦ 2 12.02 m²
6. PHÒNG NGỦ + 6.12 m²
7. VỆ SINH MASTER 4.26 m²
8. VỆ SINH CHUNG 4.52 m²
9. HÀNH LANG 1.67 m²
10. LOGIA 3.48 m²




CĂN HỘ CH-18

(Tương tự CH-20)

Căn hộ 3 phòng ngủ

Diện tích tim tường: 83.5m²

Diện tích thông thủy: 76.1m²

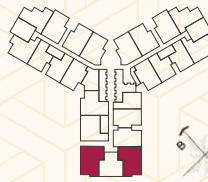

1. SÂNCH CĂN HỘ 3.48 m²
2. PHÒNG KHÁCH & ĂN 12.94 m²
3. BẾP 5.33 m²
4. PHÒNG NGỦ MASTER 11.98 m²
5. PHÒNG NGỦ 2 10.75 m²
6. PHÒNG NGỦ 3 10.33 m²
7. VỆ SINH MASTER 4.23 m²
8. VỆ SINH CHUNG 4.33 m²
9. HÀNH LANG 6.53 m²
10. LOGIA 1 3.67 m²
11. LOGIA 2 2.53 m²



THÔNG TIN LIÊN HỆ

DANH MỤC NỘI THẤT BÀN GIAO

(điển hình dự kiến)

Tiêu chuẩn bàn giao cơ bản căn hộ Hoang Huy Commerce là sơn, bả hoàn thiện trần nhà, tường, sàn và có đầy các đủ thiết bị phòng vệ sinh liên tường (lavabo, bồn cầu, vòi sen tắm đứng,...)

1. Hoàn thiện sàn, tường, trần: Phòng khách, bếp và phòng ăn, phòng ngủ, lối đi, phòng vệ sinh
2. Sơn 2 nước, sơn My Kolor, Dulux, Jotun hoặc tương đương
3. Cửa: Cửa chính: Cửa thép cao cấp chống cháy theo tiêu chuẩn
4. Phụ kiện khóa: Khóa cửa chính căn hộ, Khóa cửa thông phòng, khóa nhà vệ sinh
5. Thiết bị vệ sinh: Lavabo, Bồn cầu + vòi xịt, Vách tắm đứng, Sen tắm nóng lạnh, Phụ kiện khác (lô giấy, chậu rửa, giá khăn), Bình nước nóng, Quạt hút mùi vệ sinh
6. Thiết bị điện: Hệ thống công tắc, ổ cắm, Đèn chiếu sáng, Dây điện, Ống luồn dây, Tủ điện c
7. Hệ thống Intercom: Video call
8. Hệ thống Smarthome: BMS + Access control
9. Hệ thống Phòng cháy chữa cháy: Đầu báo khói, báo cháy, Đầu phun chữa cháy (sprinkler)
10. Không tủ: tủ bếp, tủ vệ sinh, tủ âm tường trong các phòng

01 TIÊU CHUẨN BÀN GIAO CƠ BẢN

✓

THIẾT BỊ VỆ SINH

Lavabo, bồn cầu, sen tắm đứng

✓

SÀN GỖ PHÒNG NGỦ, TƯỜNG, TRẦN, CỬA

✓

BÌNH NÓNG LẠNH, ĐÈN CHIẾU SÁNG

✗

KHÔNG BẾP - KHÔNG HÚT MÙI

✗

KHÔNG ĐIỀU HÒA CỤC BỘ

Có đi đường ống và đầu chờ

✗

KHÔNG TỦ

Tủ bếp, tủ vệ sinh, tủ âm tường

Chỉ từ 20 TRIỆU

CHƯA TỪNG CÓ

Sở hữu ngay căn hộ

HOANG HUY

COMMERCE

Đặc biệt

TẶNG GÓI NỘI THẤT

300 Triệu

KHI MUA CĂN HỘ TRONG GIAI ĐOẠN NÀY

02 GÓI NỘI THẤT TẶNG THÊM TRỊ GIÁ 300 TRIỆU

✓

TỦ BẾP, TỦ QUẦN ÁO

Tủ bếp trên - dưới, tủ quần áo phòng ngủ master, tủ quần áo phòng ngủ con

✓

ĐIỀU HÒA CỤC BỘ

1 bộ phòng ngủ
1 bộ phòng khách

✓

ĐÁ ỐP BẾP

Đá ốp bếp, tấm vách ốp cạnh bếp

✓

CHAU RỬA BÁT INOX

Ưu đãi thanh toán chậm

trong 26 Tháng

Hỗ trợ lãi suất

0% trong 16 tháng

Chiết khấu lên đến

13% Giá trị căn hộ



Trọn Vẹn Giá Trị
Hạnh Phúc Thăng Hoa