


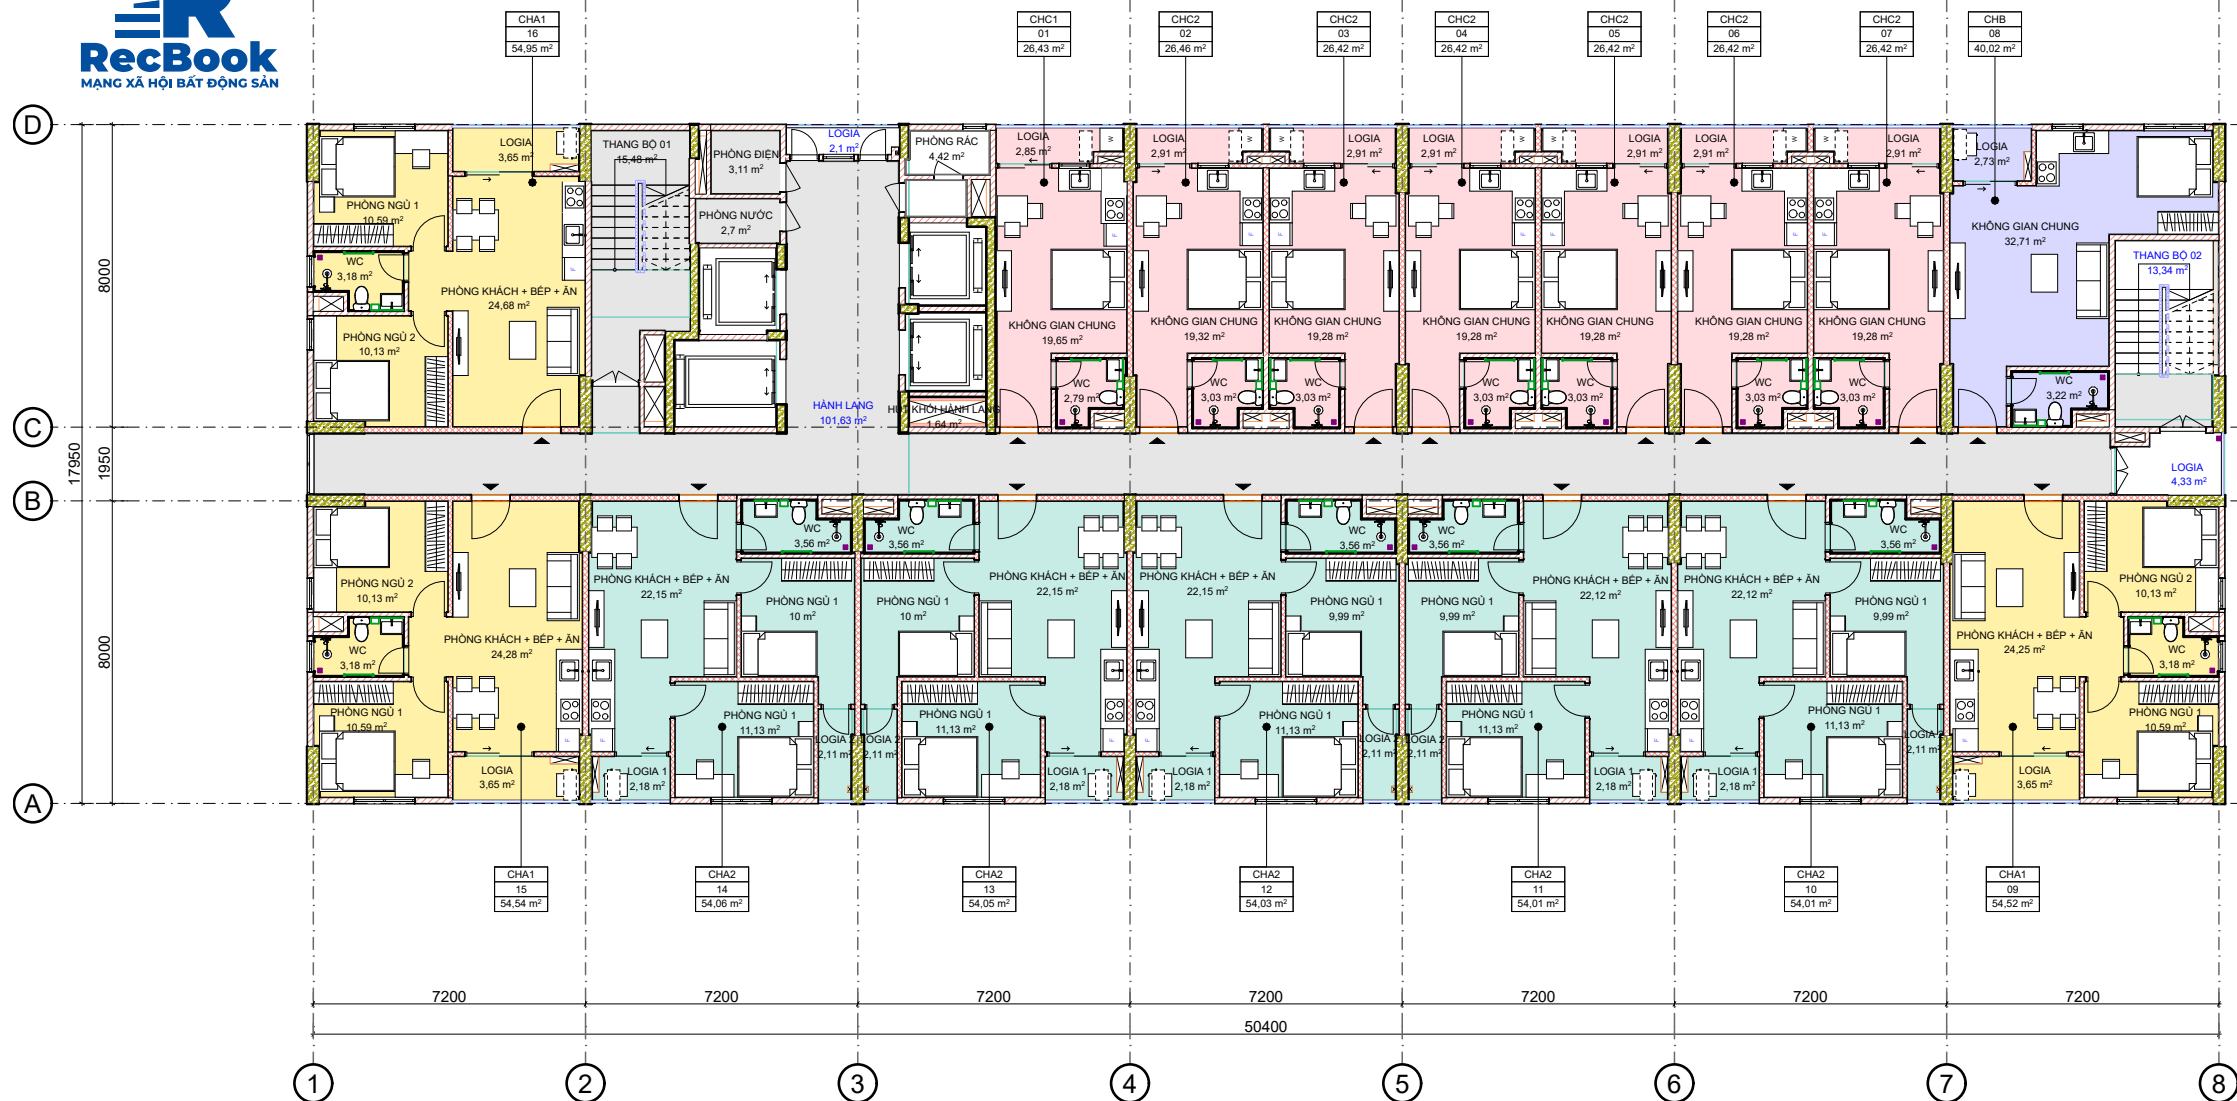


MẶT BẰNG TẦNG ĐIỂN HÌNH

DIỆN TÍCH SÀN XÂY DỰNG TẦNG ĐIỂN HÌNH(m²) : 910,06

DIỆN TÍCH SỬ DỤNG TẦNG ĐIỂN HÌNH (m²) : 659,18

DIỆN TÍCH CĂN HỘ TẦNG ĐIỂN HÌNH																
LOẠI CĂN HỘ	CHC1	CHC2	CHC2	CHC2	CHC2	CHC2	CHC2	CHB	CHA1	CHA2	CHA2	CHA2	CHA2	CHA2	CHA1	CHA1
SỐ CĂN HỘ	01	02	03	04	05	06	07	08	09	10	11	12	13	14	15	16
DIỆN TÍCH(M2)	26,43	26,46	26,42	26,42	26,42	26,42	26,42	40,02	54,52	54,01	54,01	54,03	54,05	54,06	54,54	54,95

MẶT BẰNG TẦNG ĐIỂN HÌNH 2-15

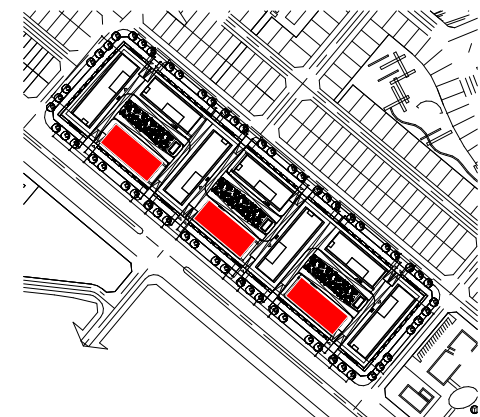

VỊ TRÍ TÒA NHÀ
CT6-8-10