


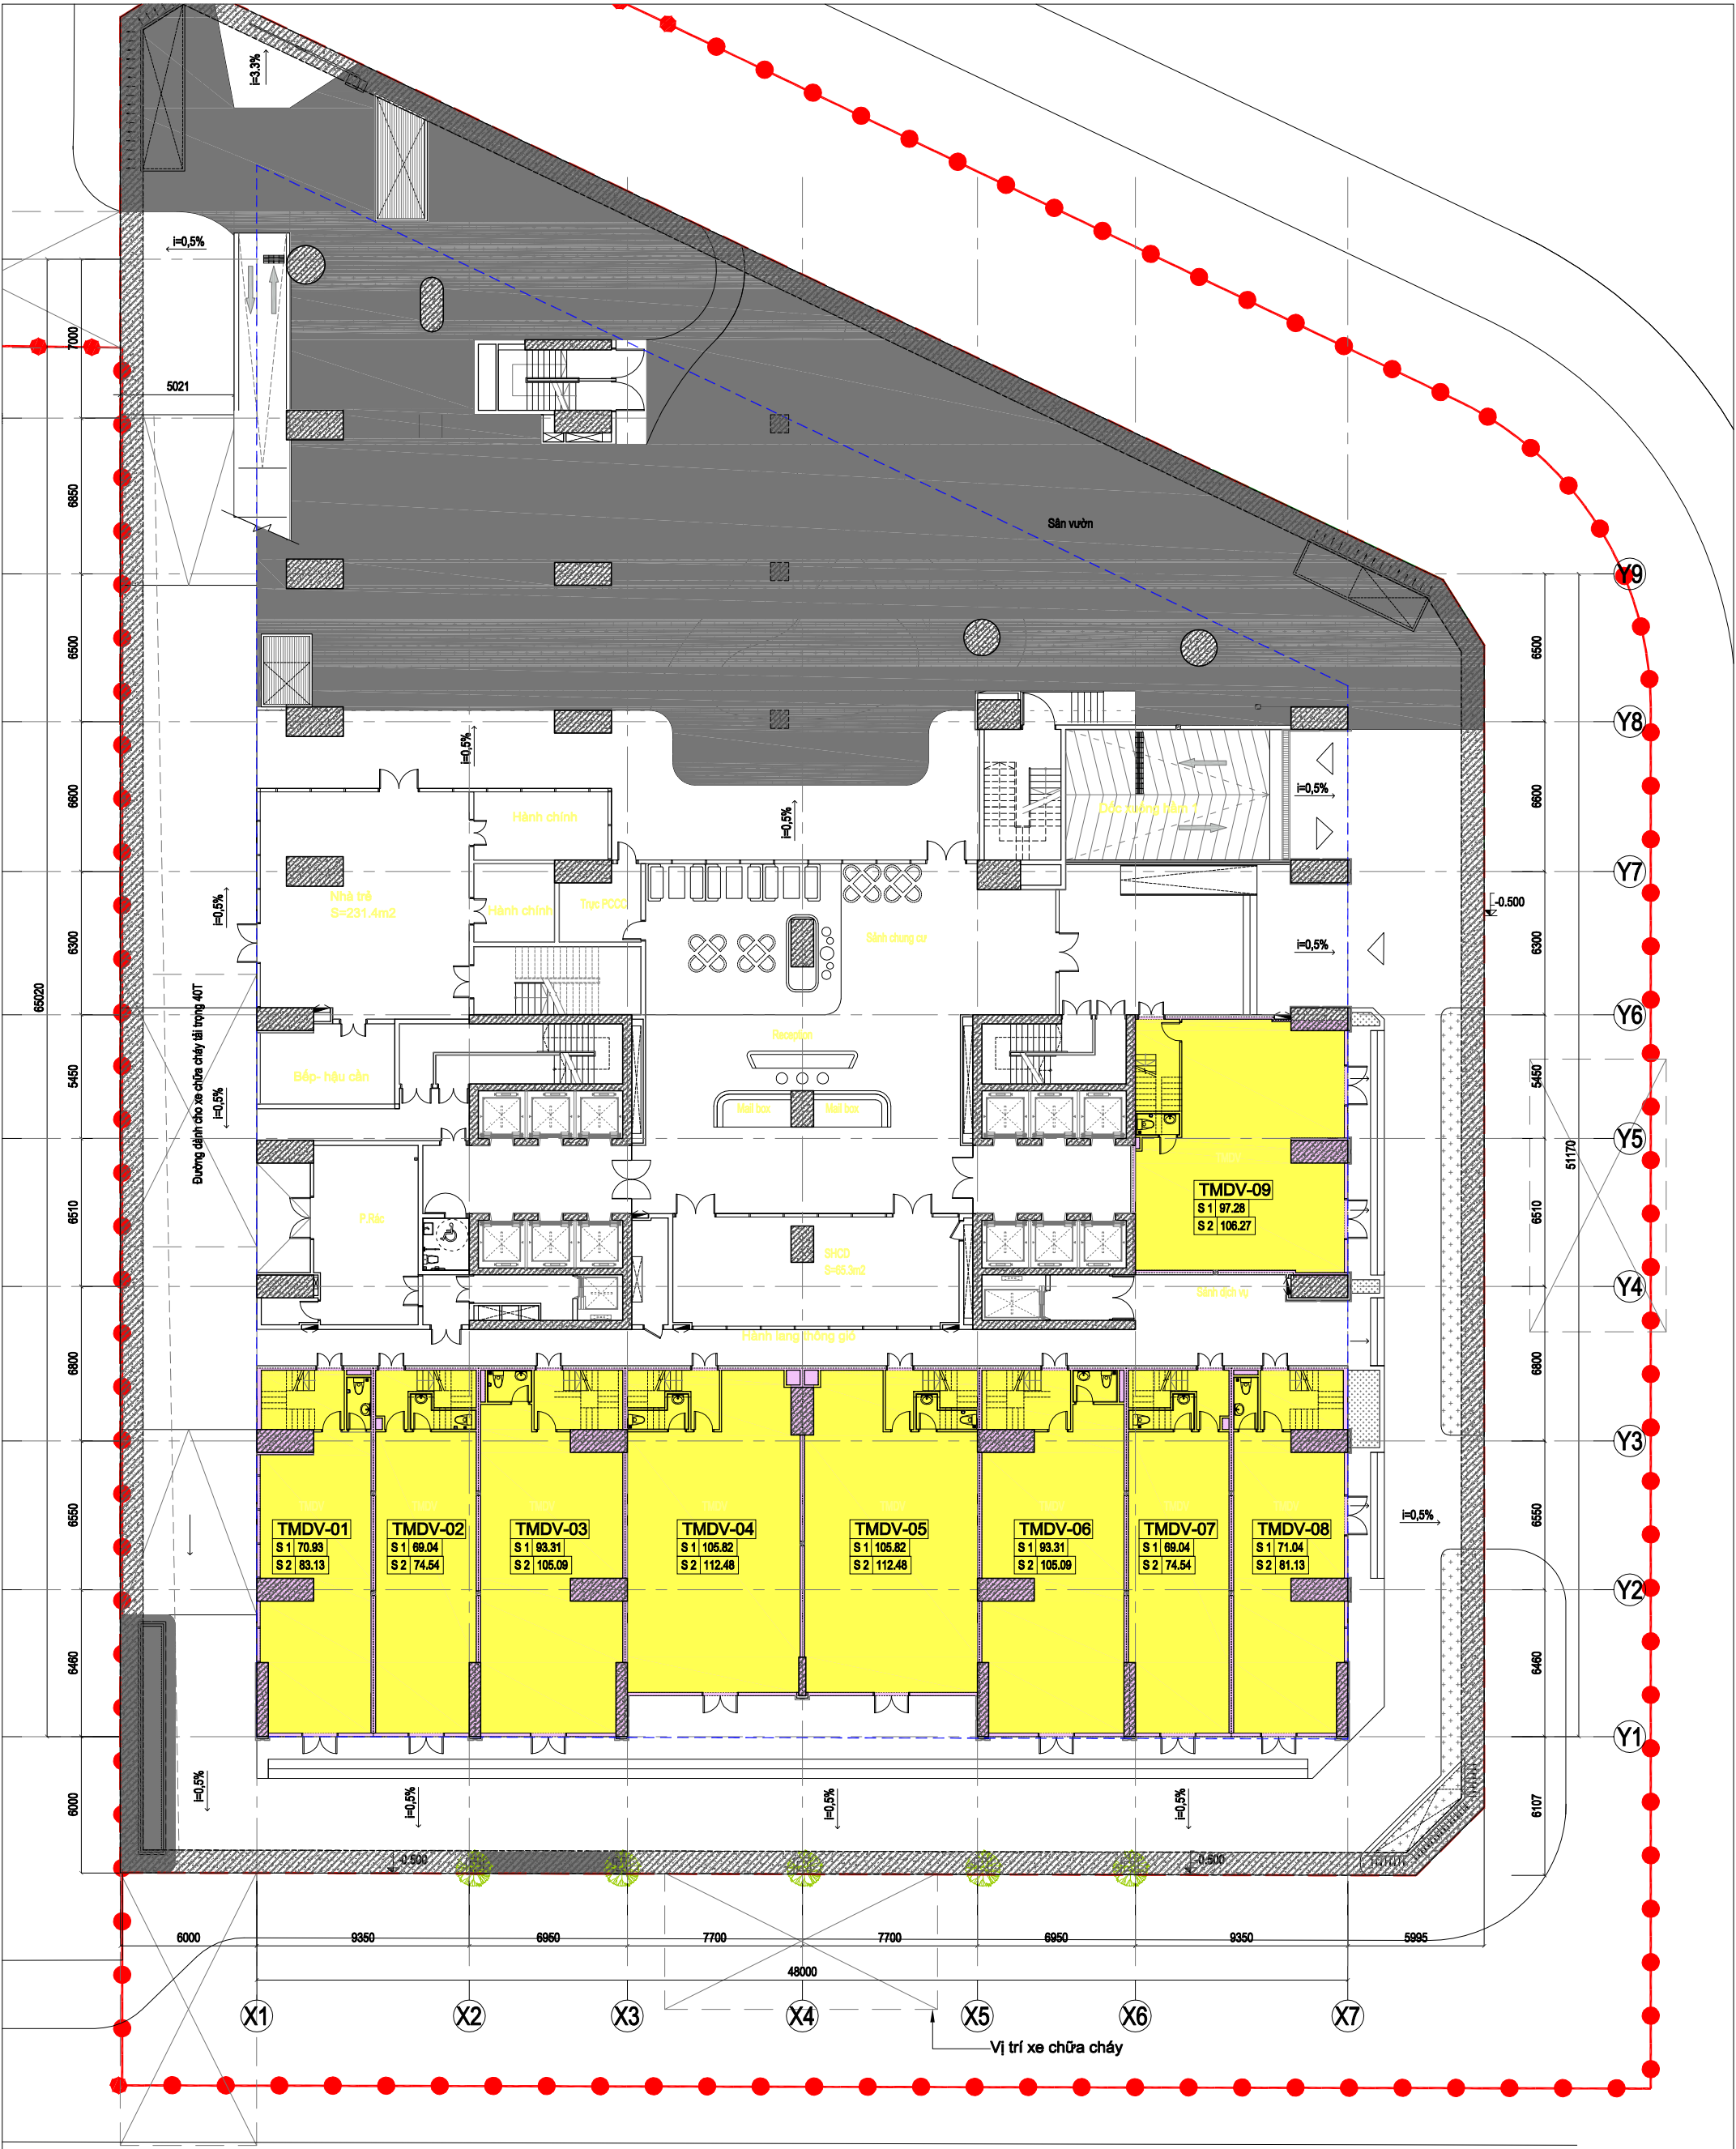

TMDV-01	TÊN CĂN HỘ
S 1 70.93	DIỆN TÍCH THÔNG THỦY (TÍNH TƯỜNG HOÀN THIỆN)
S 2 83.13	DIỆN TÍCH TİM TƯỜNG (TÍNH TƯỜNG THỎ)

MẶT BẰNG TẦNG 1



TMDV-01	TÊN CĂN HỘ
S 1 88.53	DIỆN TÍCH THÔNG THỦY (TÍNH TƯỜNG HOÀN THIỆN)
S 2 102.12	DIỆN TÍCH TİM TƯỜNG (TÍNH TƯỜNG THỎ)

MẶT BẰNG TẦNG 2