

DỰ ÁN : DỰ ÁN KHU ĐÔ THỊ MỚI HOÀNG HUY GREEN RIVER


CÔNG TRÌNH : NHÀ THẤP TẦNG

MẪU NHÀ : MẪU A2


CHỦ ĐẦU TƯ : CÔNG TY CỔ PHẦN ĐẦU TƯ DỊCH VỤ TÀI CHÍNH HOÀNG HUY

ĐỊA ĐIỂM XÂY DỰNG : XÃ HOA ĐỘNG, HUYỆN THỦY NGUYÊN, TP.HẢI PHÒNG


TƯ VẤN THIẾT KẾ : CÔNG TY CỔ PHẦN TƯ VẤN ARCHIVINA

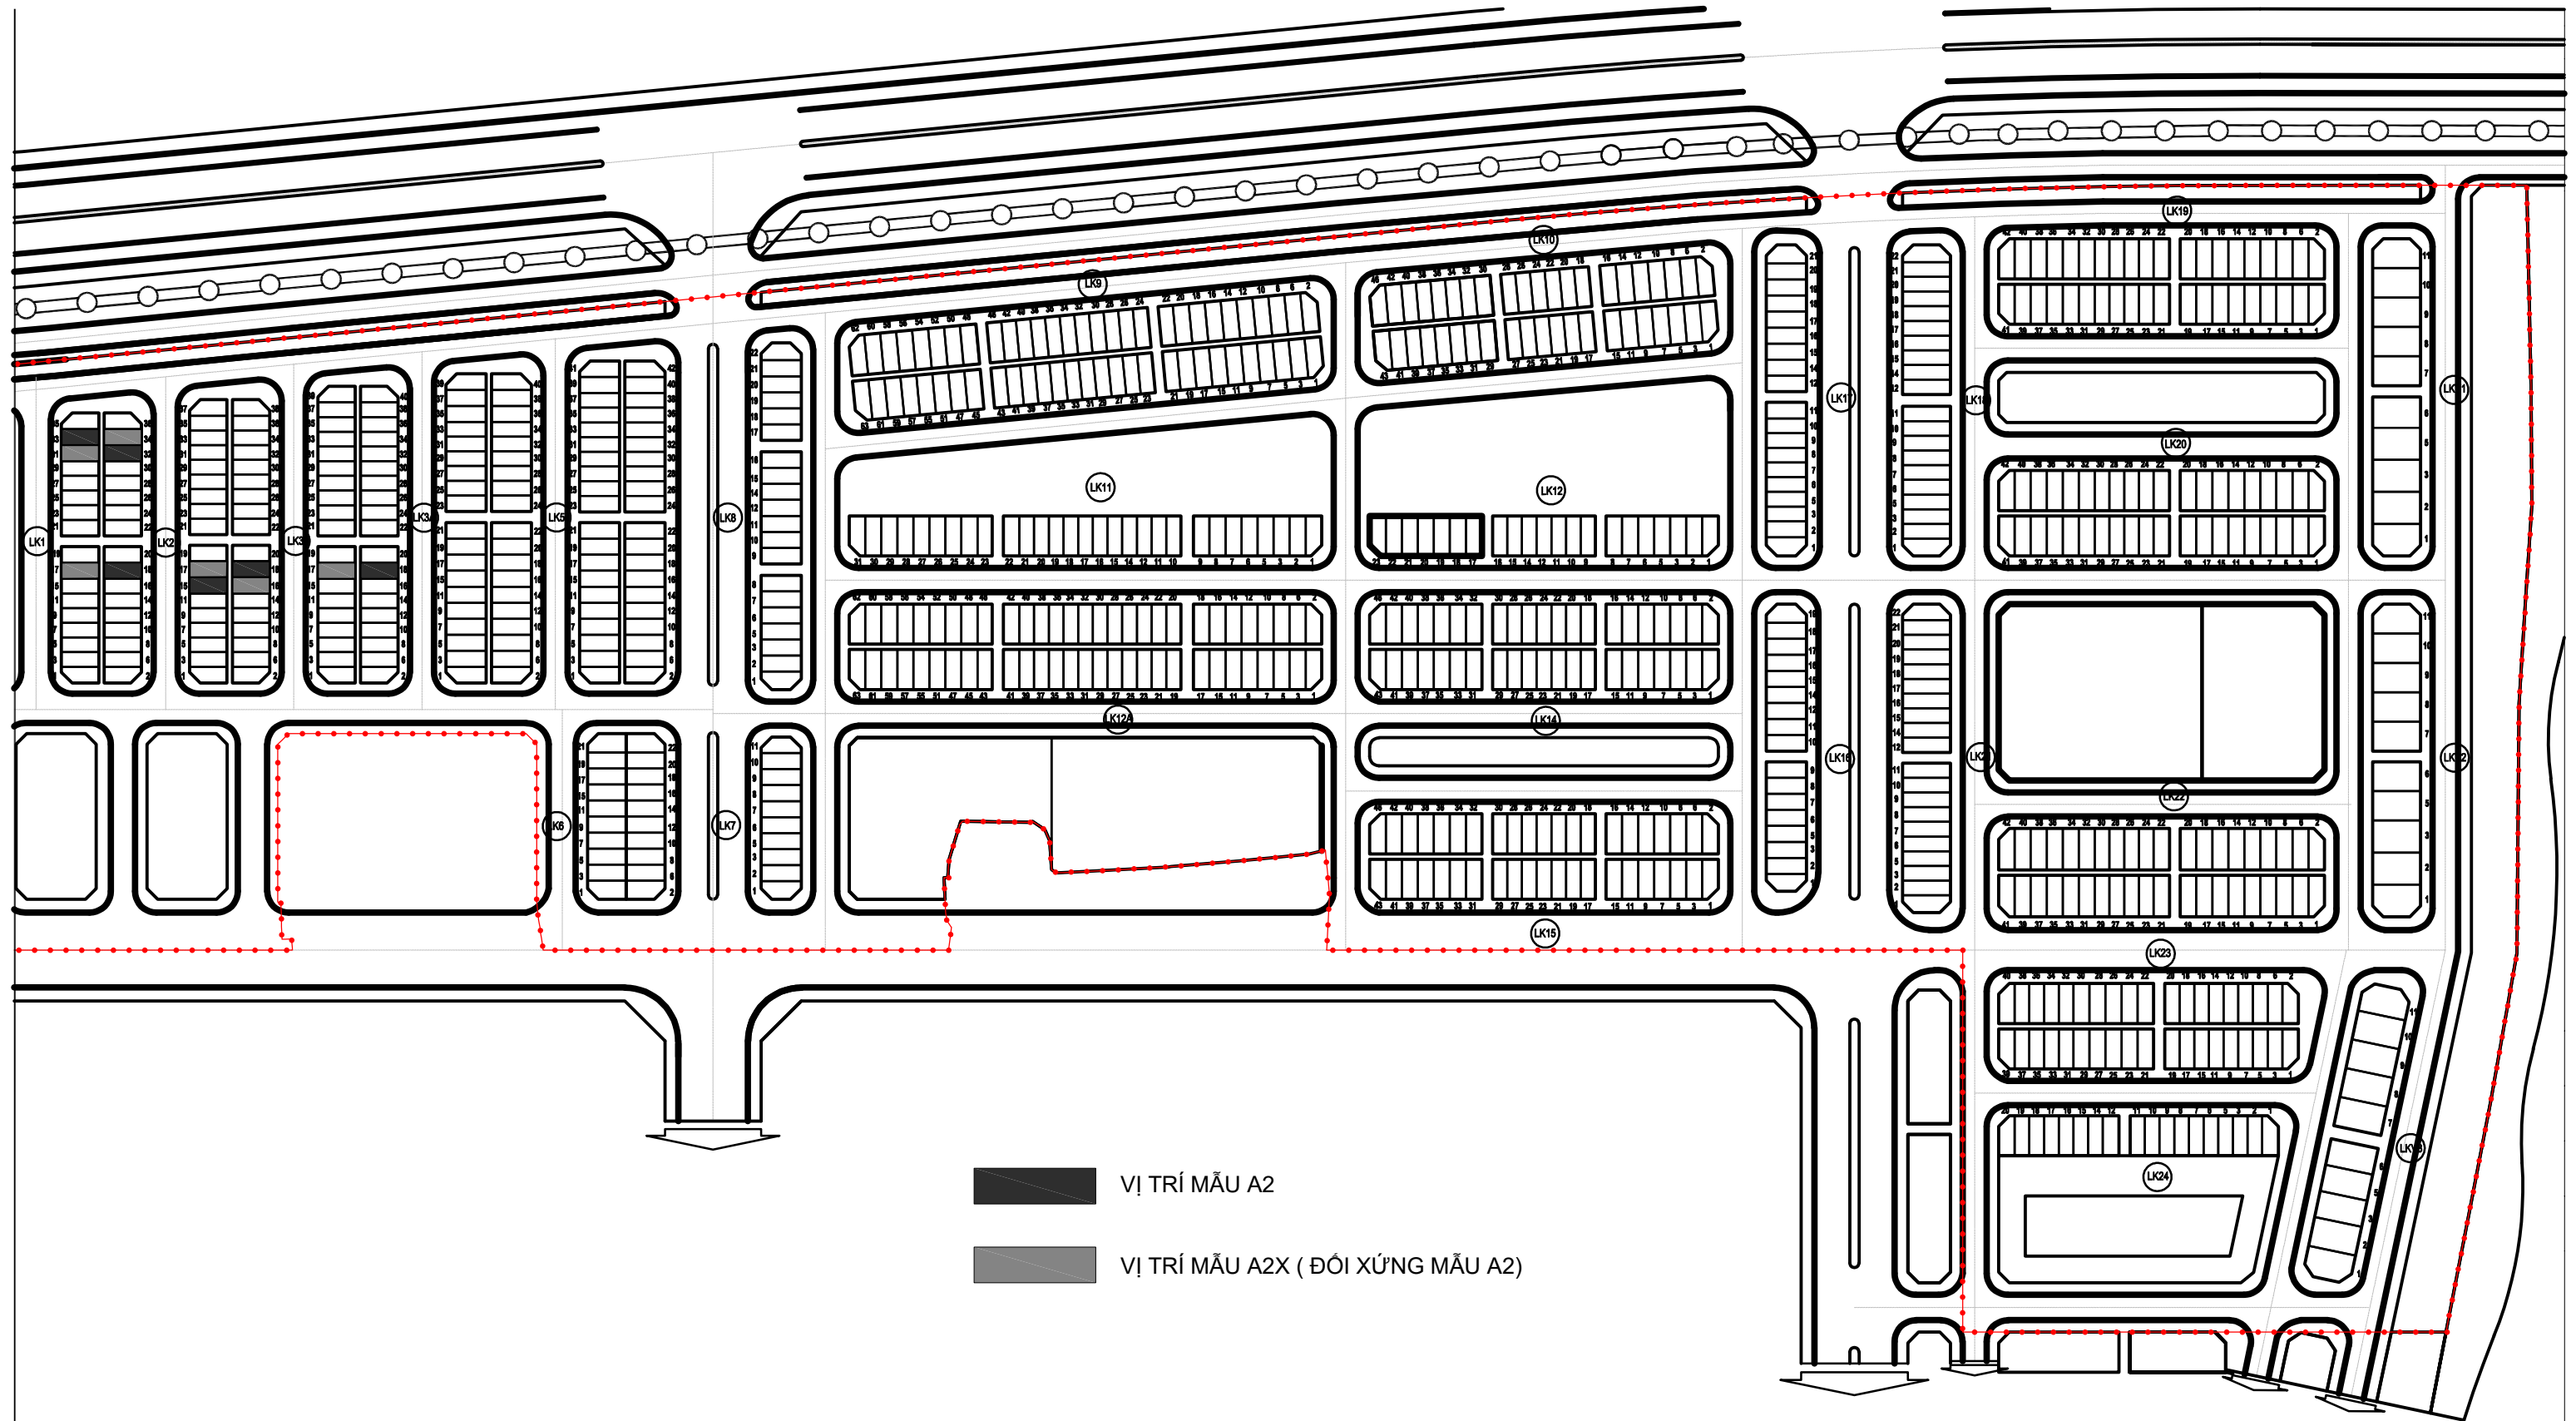


MẶT BẰNG VỊ TRÍ MẪU LIÊN KỀ A2

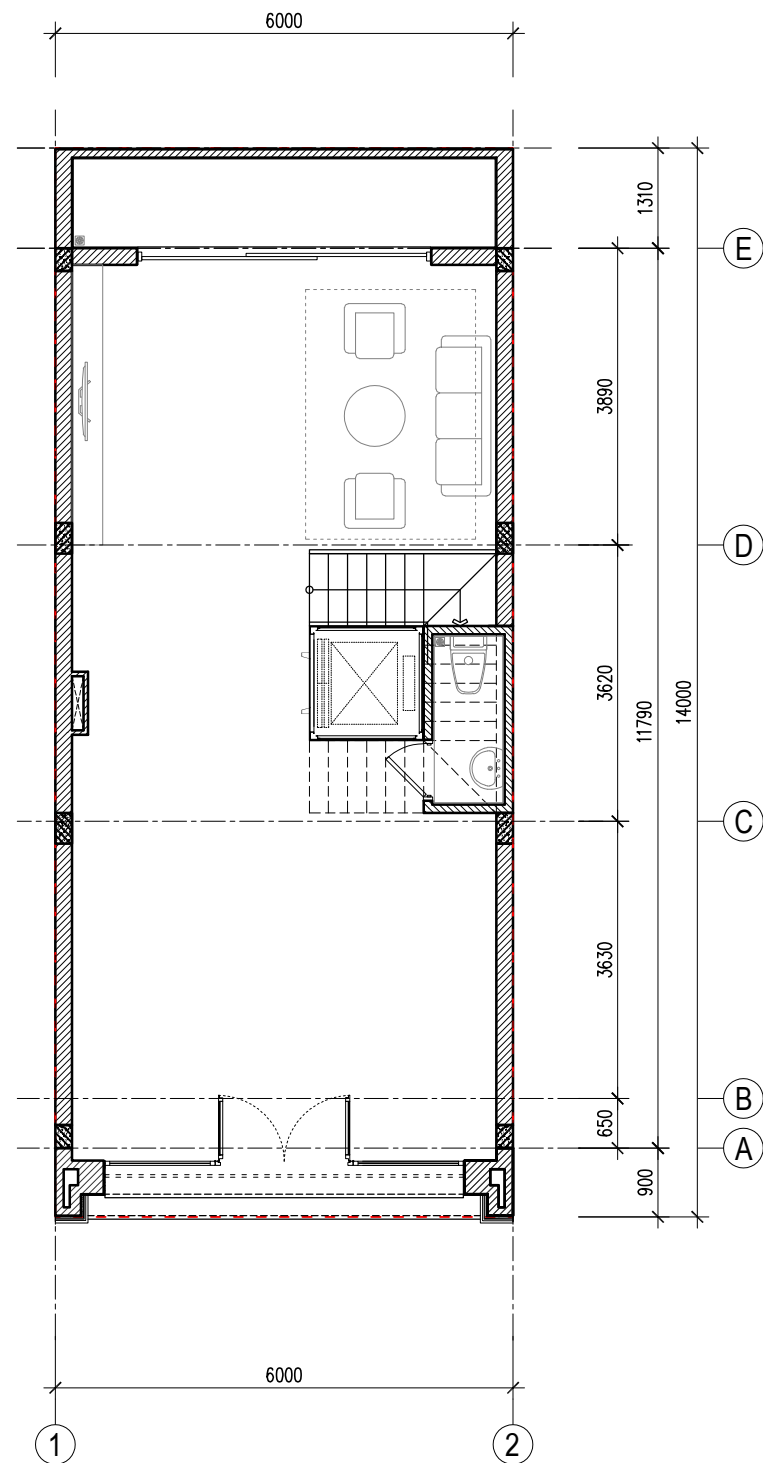

MẶT BẰNG TẦNG 1

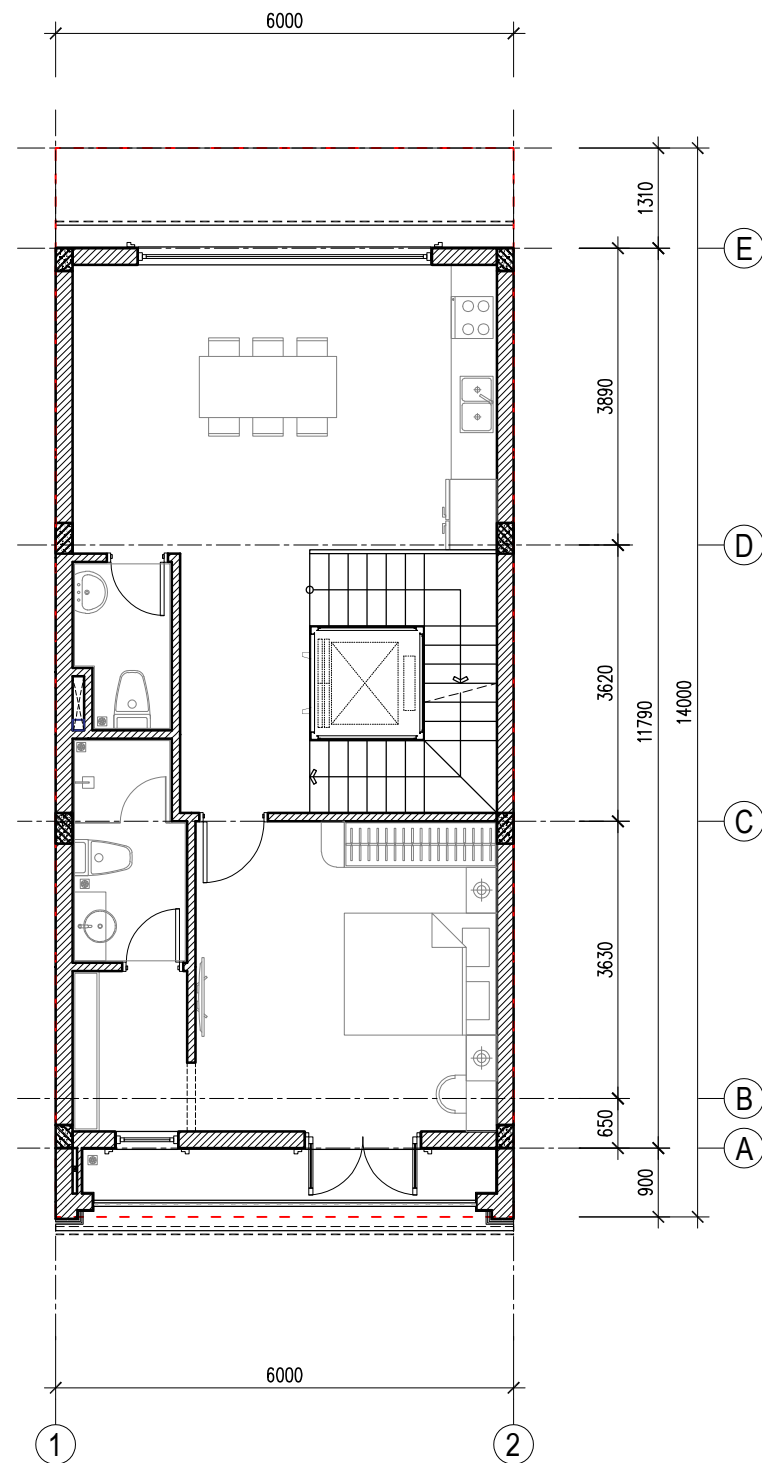


MẶT BẰNG TẦNG 2

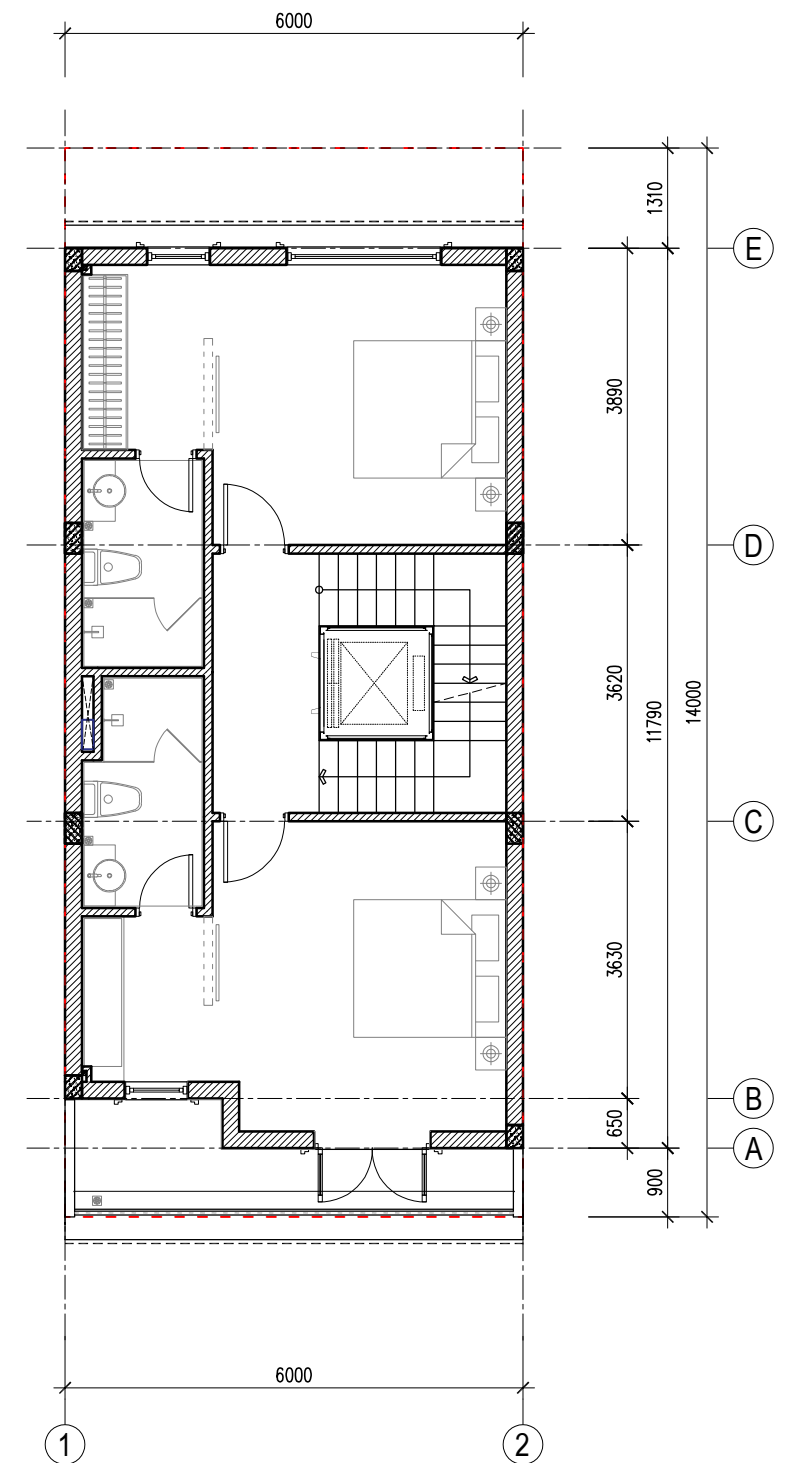


MẶT BẰNG TẦNG 3


GHI CHÚ : MỌI THÔNG SỐ KÍCH THƯỚC TRÊN BẢN VẼ MANG TÍNH TƯƠNG ĐỐI

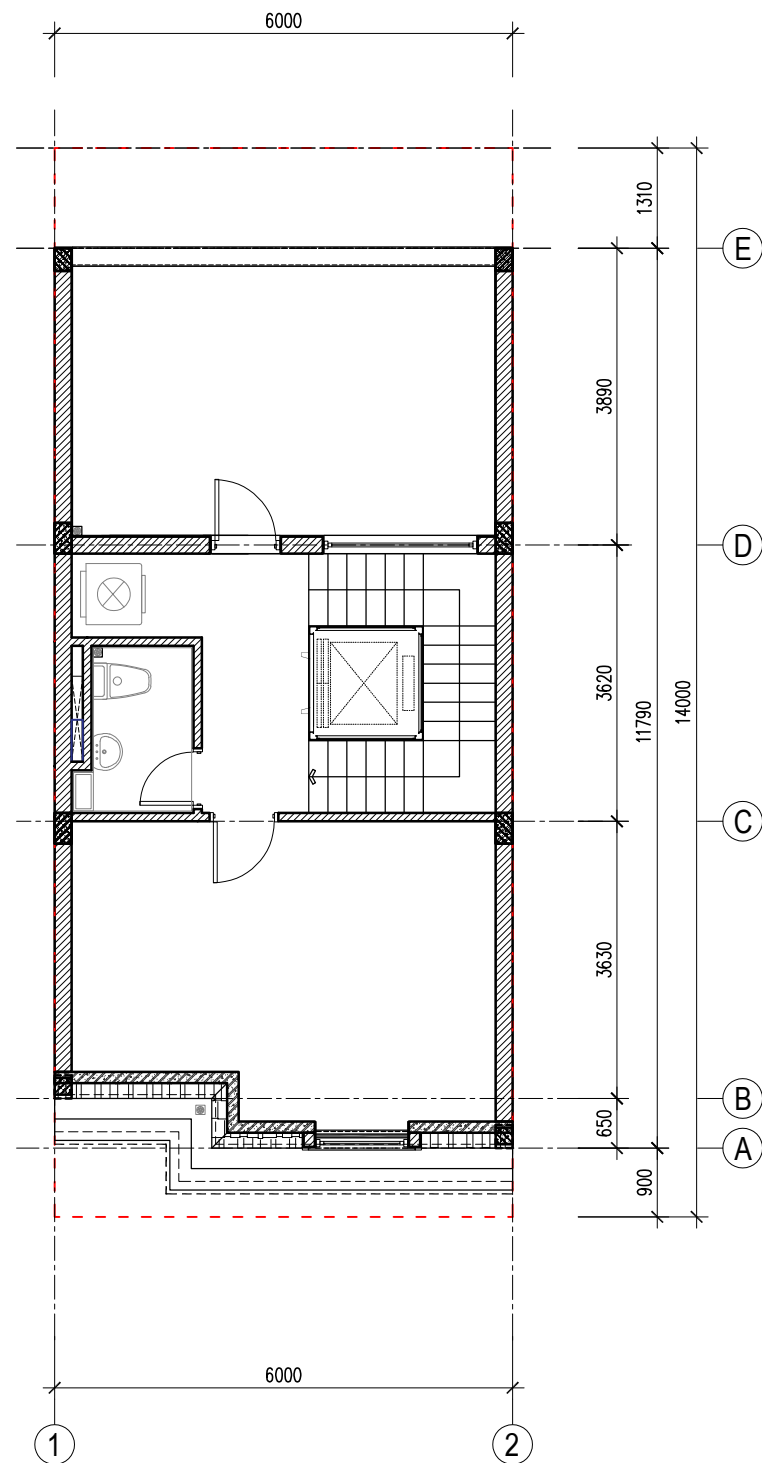


MẶT BẰNG TẦNG 4

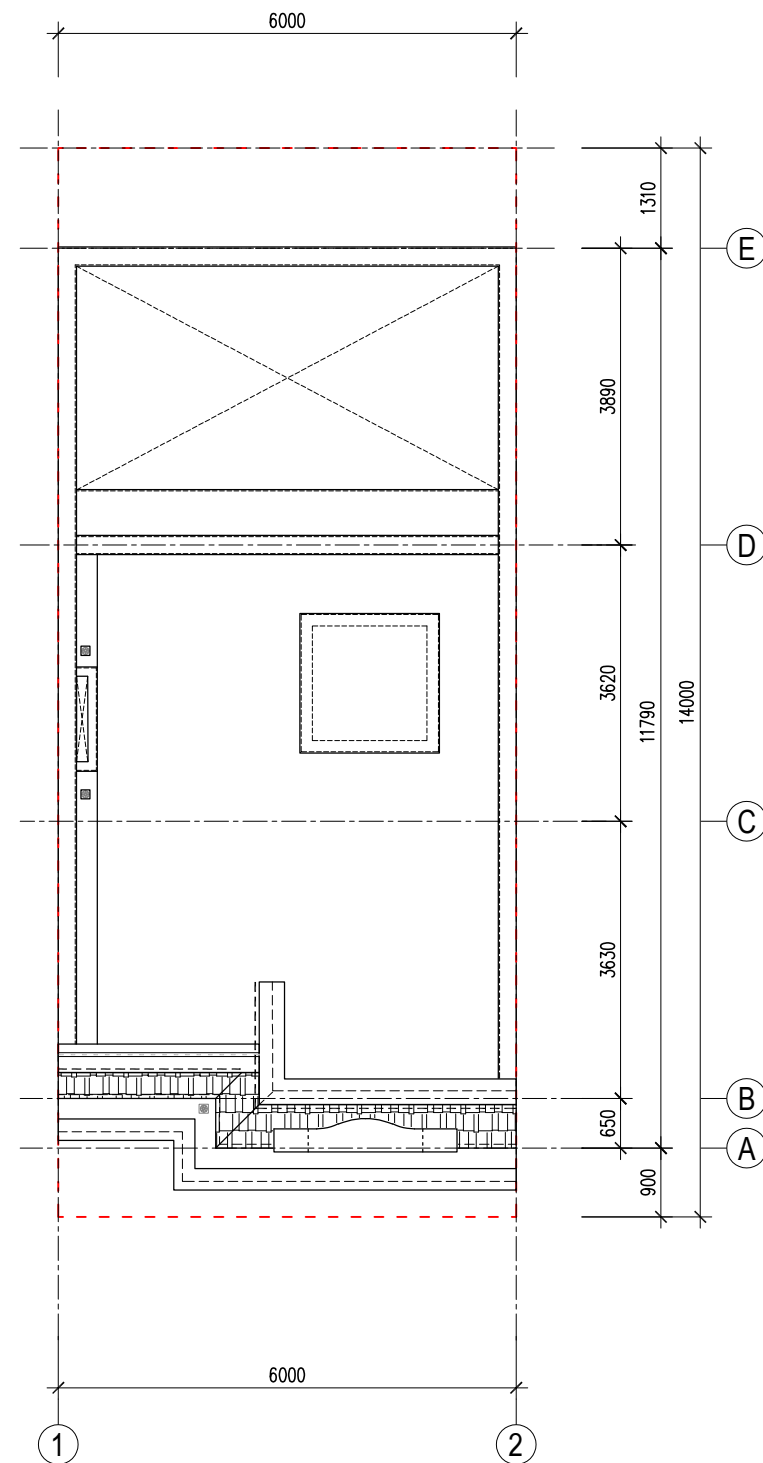

MẶT BẰNG MÁI

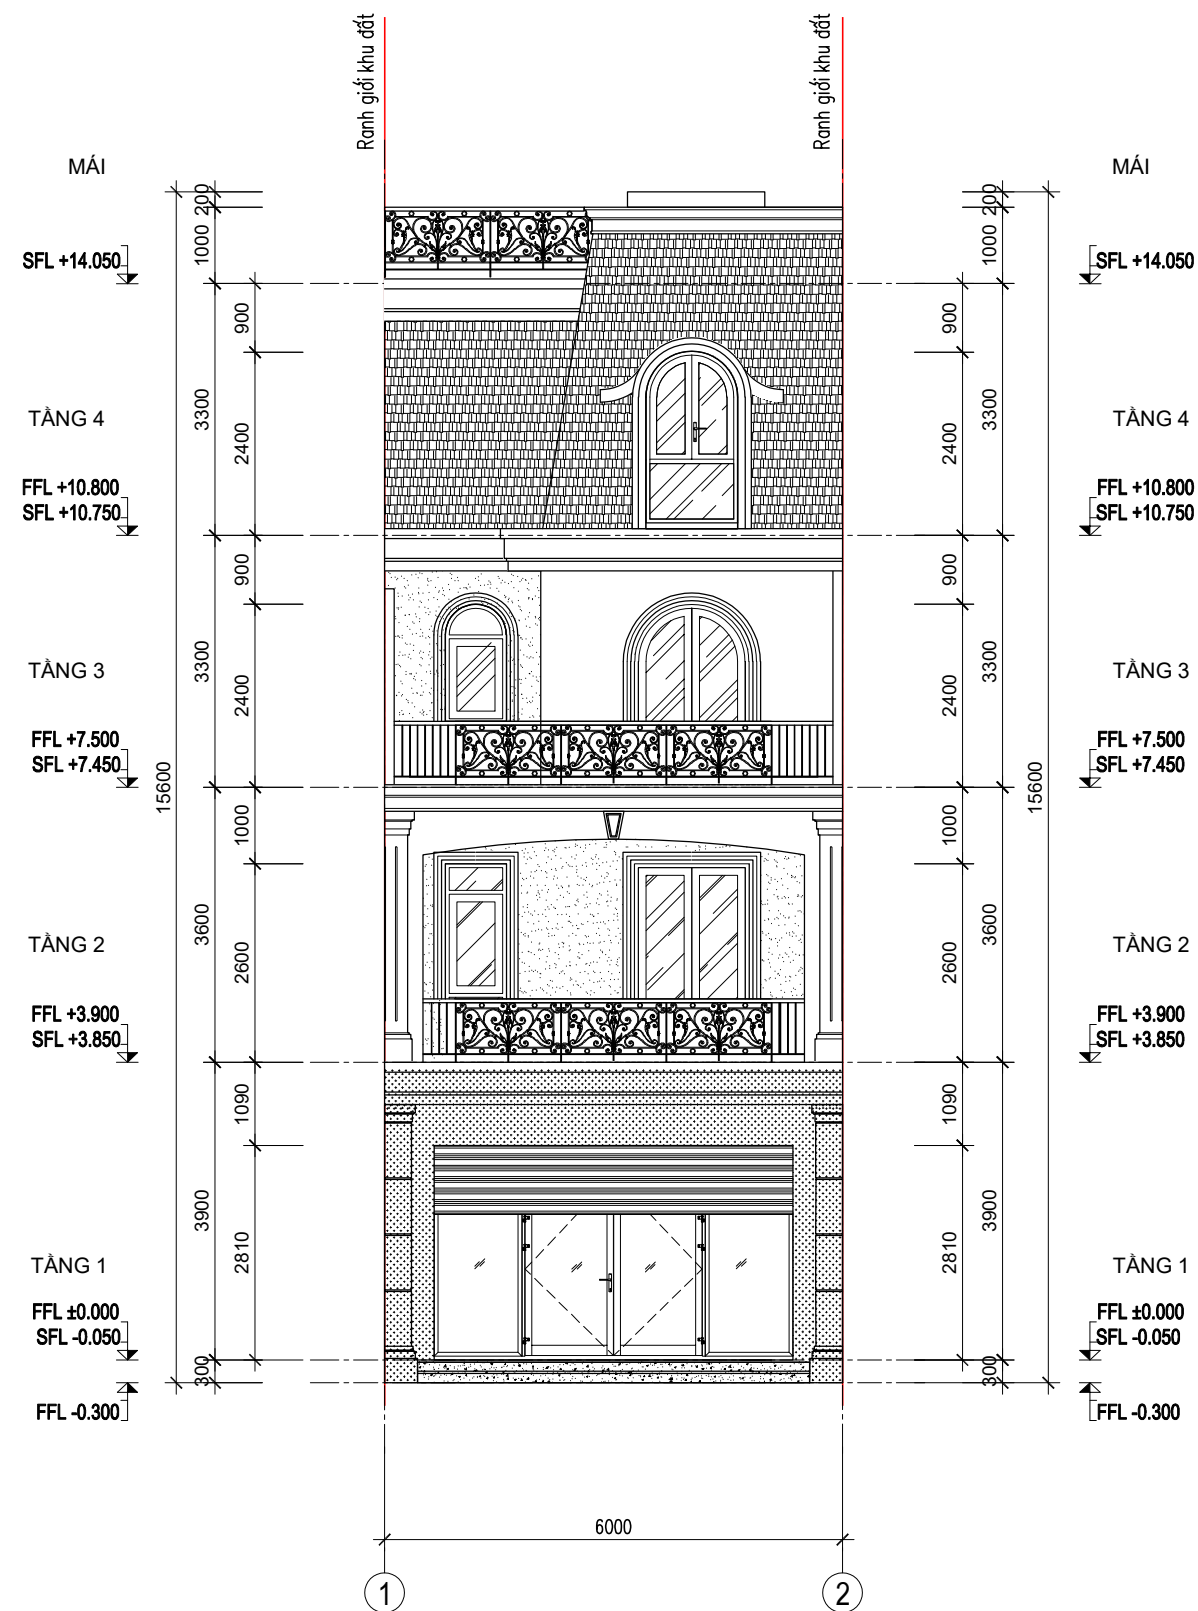


MẶT ĐỨNG TRỤC 1-2

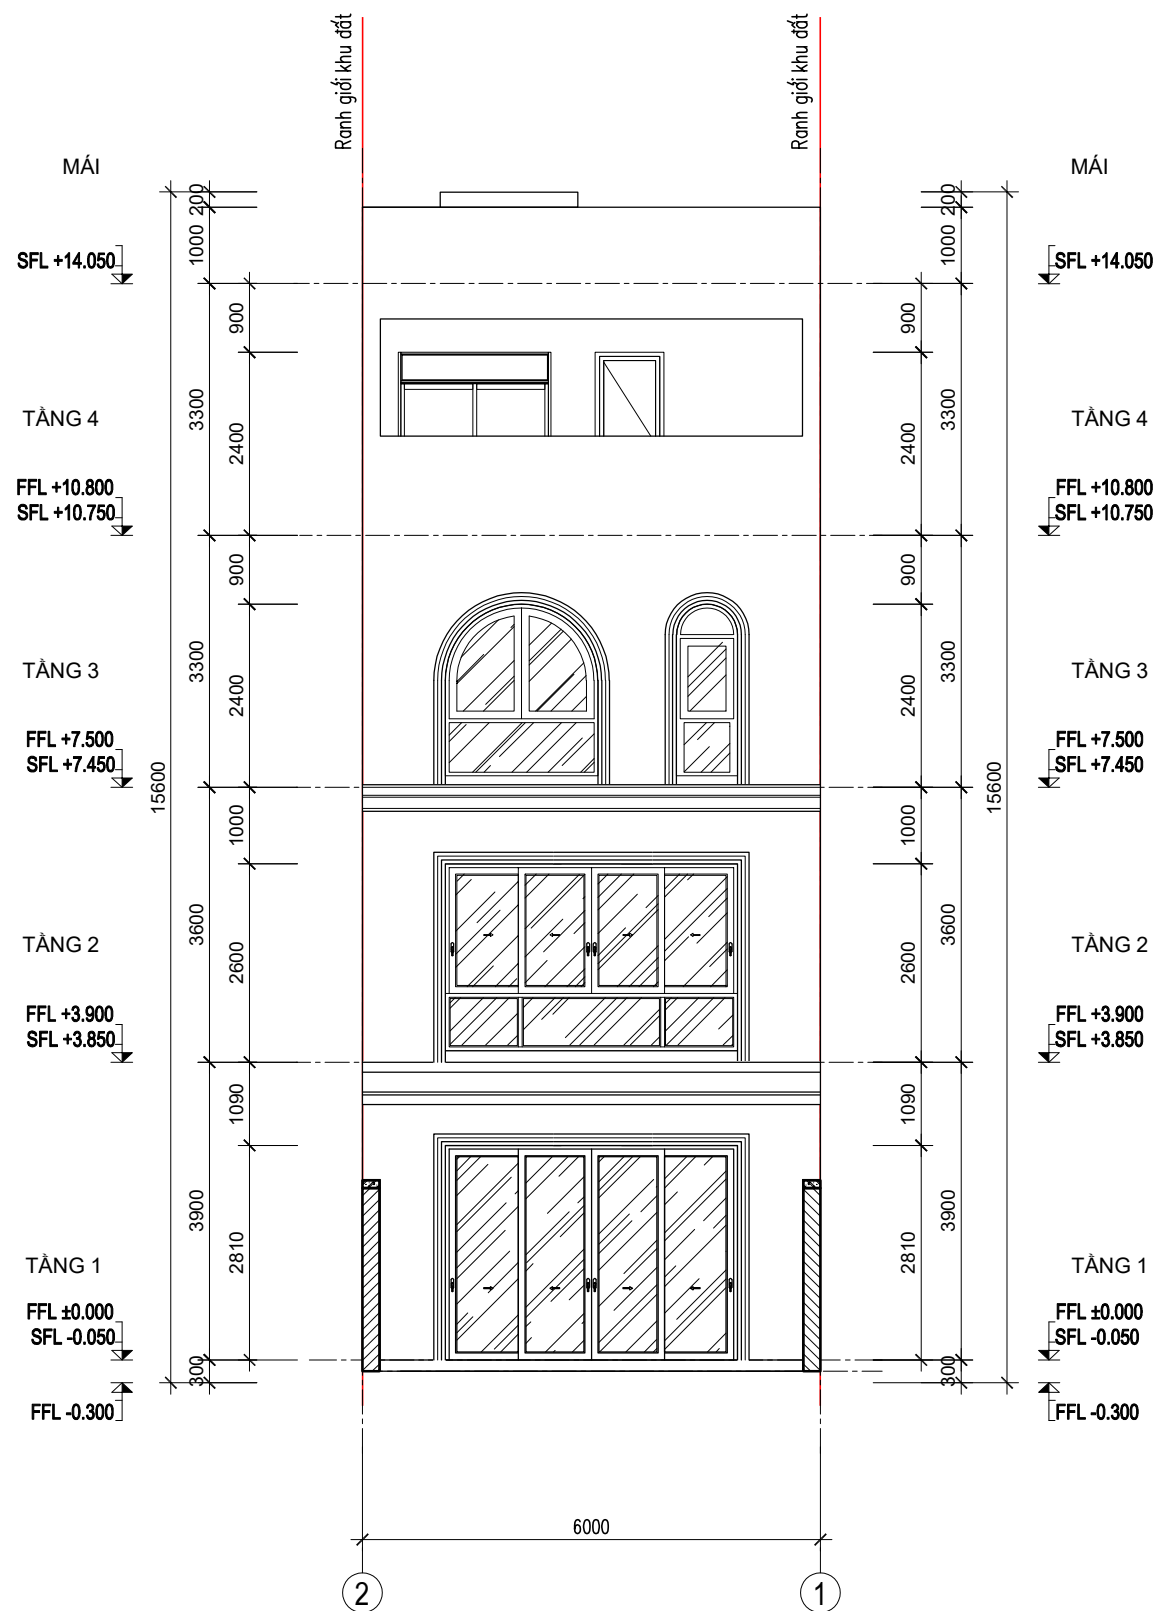

MẶT ĐỨNG TRỤC 2-1



MẶT CẮT 1-1

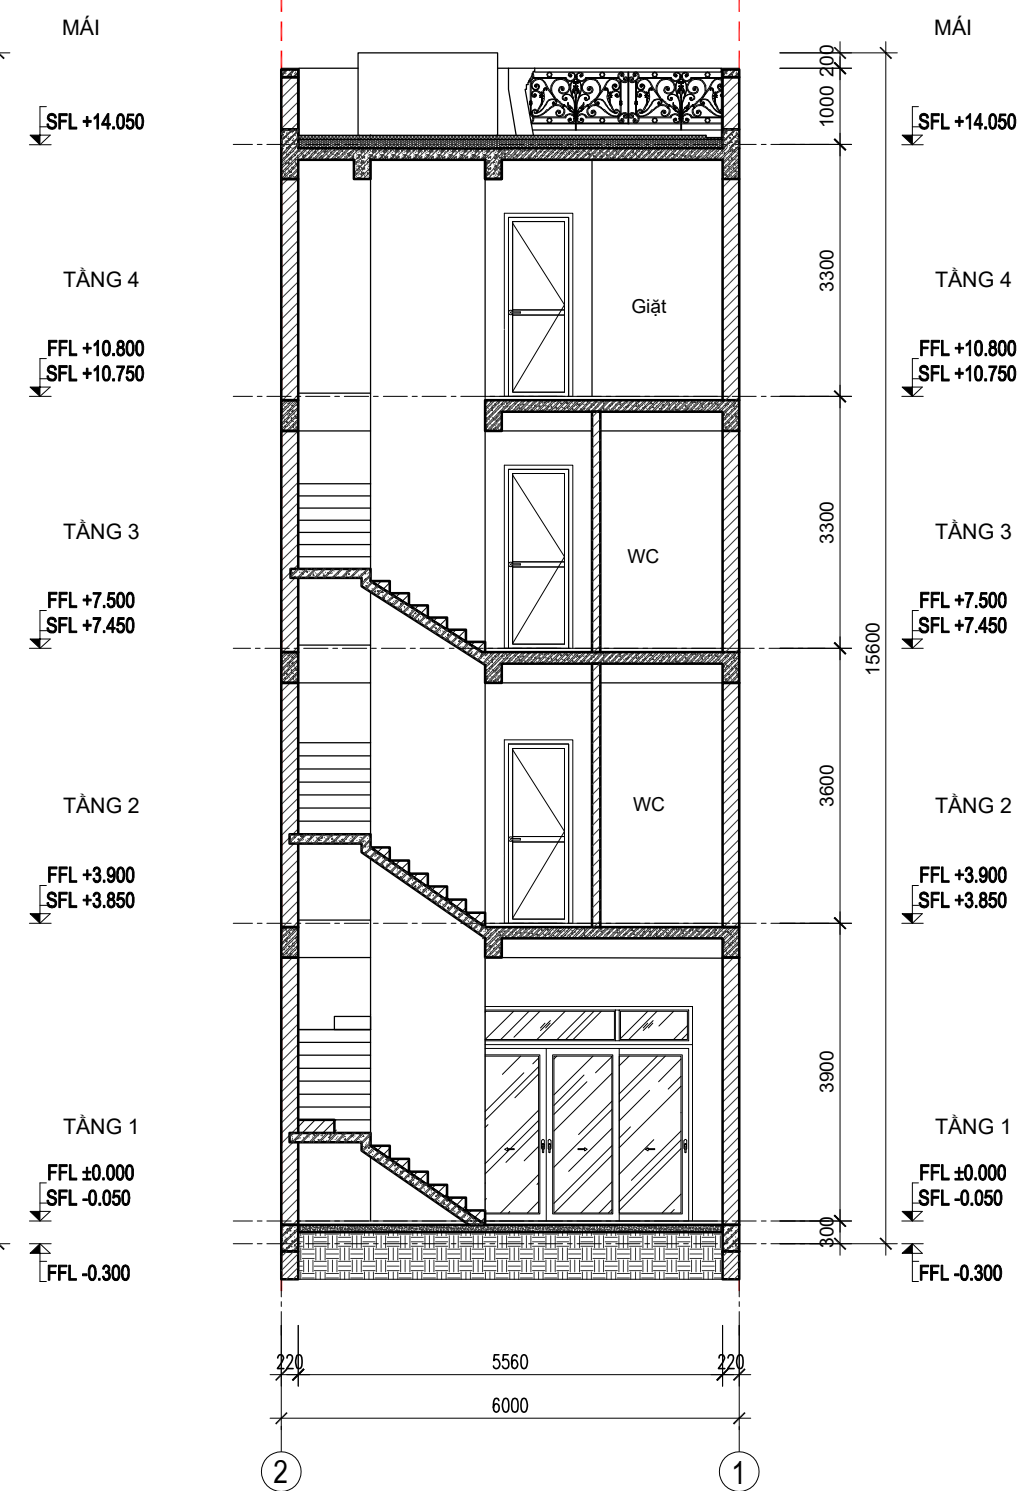

MẶT CẮT 2-2