

DỰ ÁN : DỰ ÁN KHU ĐÔ THỊ MỚI HOÀNG HUY GREEN RIVER


CÔNG TRÌNH : NHÀ THẤP TẦNG


MẪU NHÀ : B3

CHỦ ĐẦU TƯ : CÔNG TY CỔ PHẦN ĐẦU TƯ DỊCH VỤ TÀI CHÍNH HOÀNG HUY


ĐỊA ĐIỂM XÂY DỰNG : XÃ HOA ĐỘNG, HUYỆN THỦY NGUYÊN, TP.HẢI PHÒNG

TƯ VẤN THIẾT KẾ : CÔNG TY CỔ PHẦN TƯ VẤN ARCHIVINA

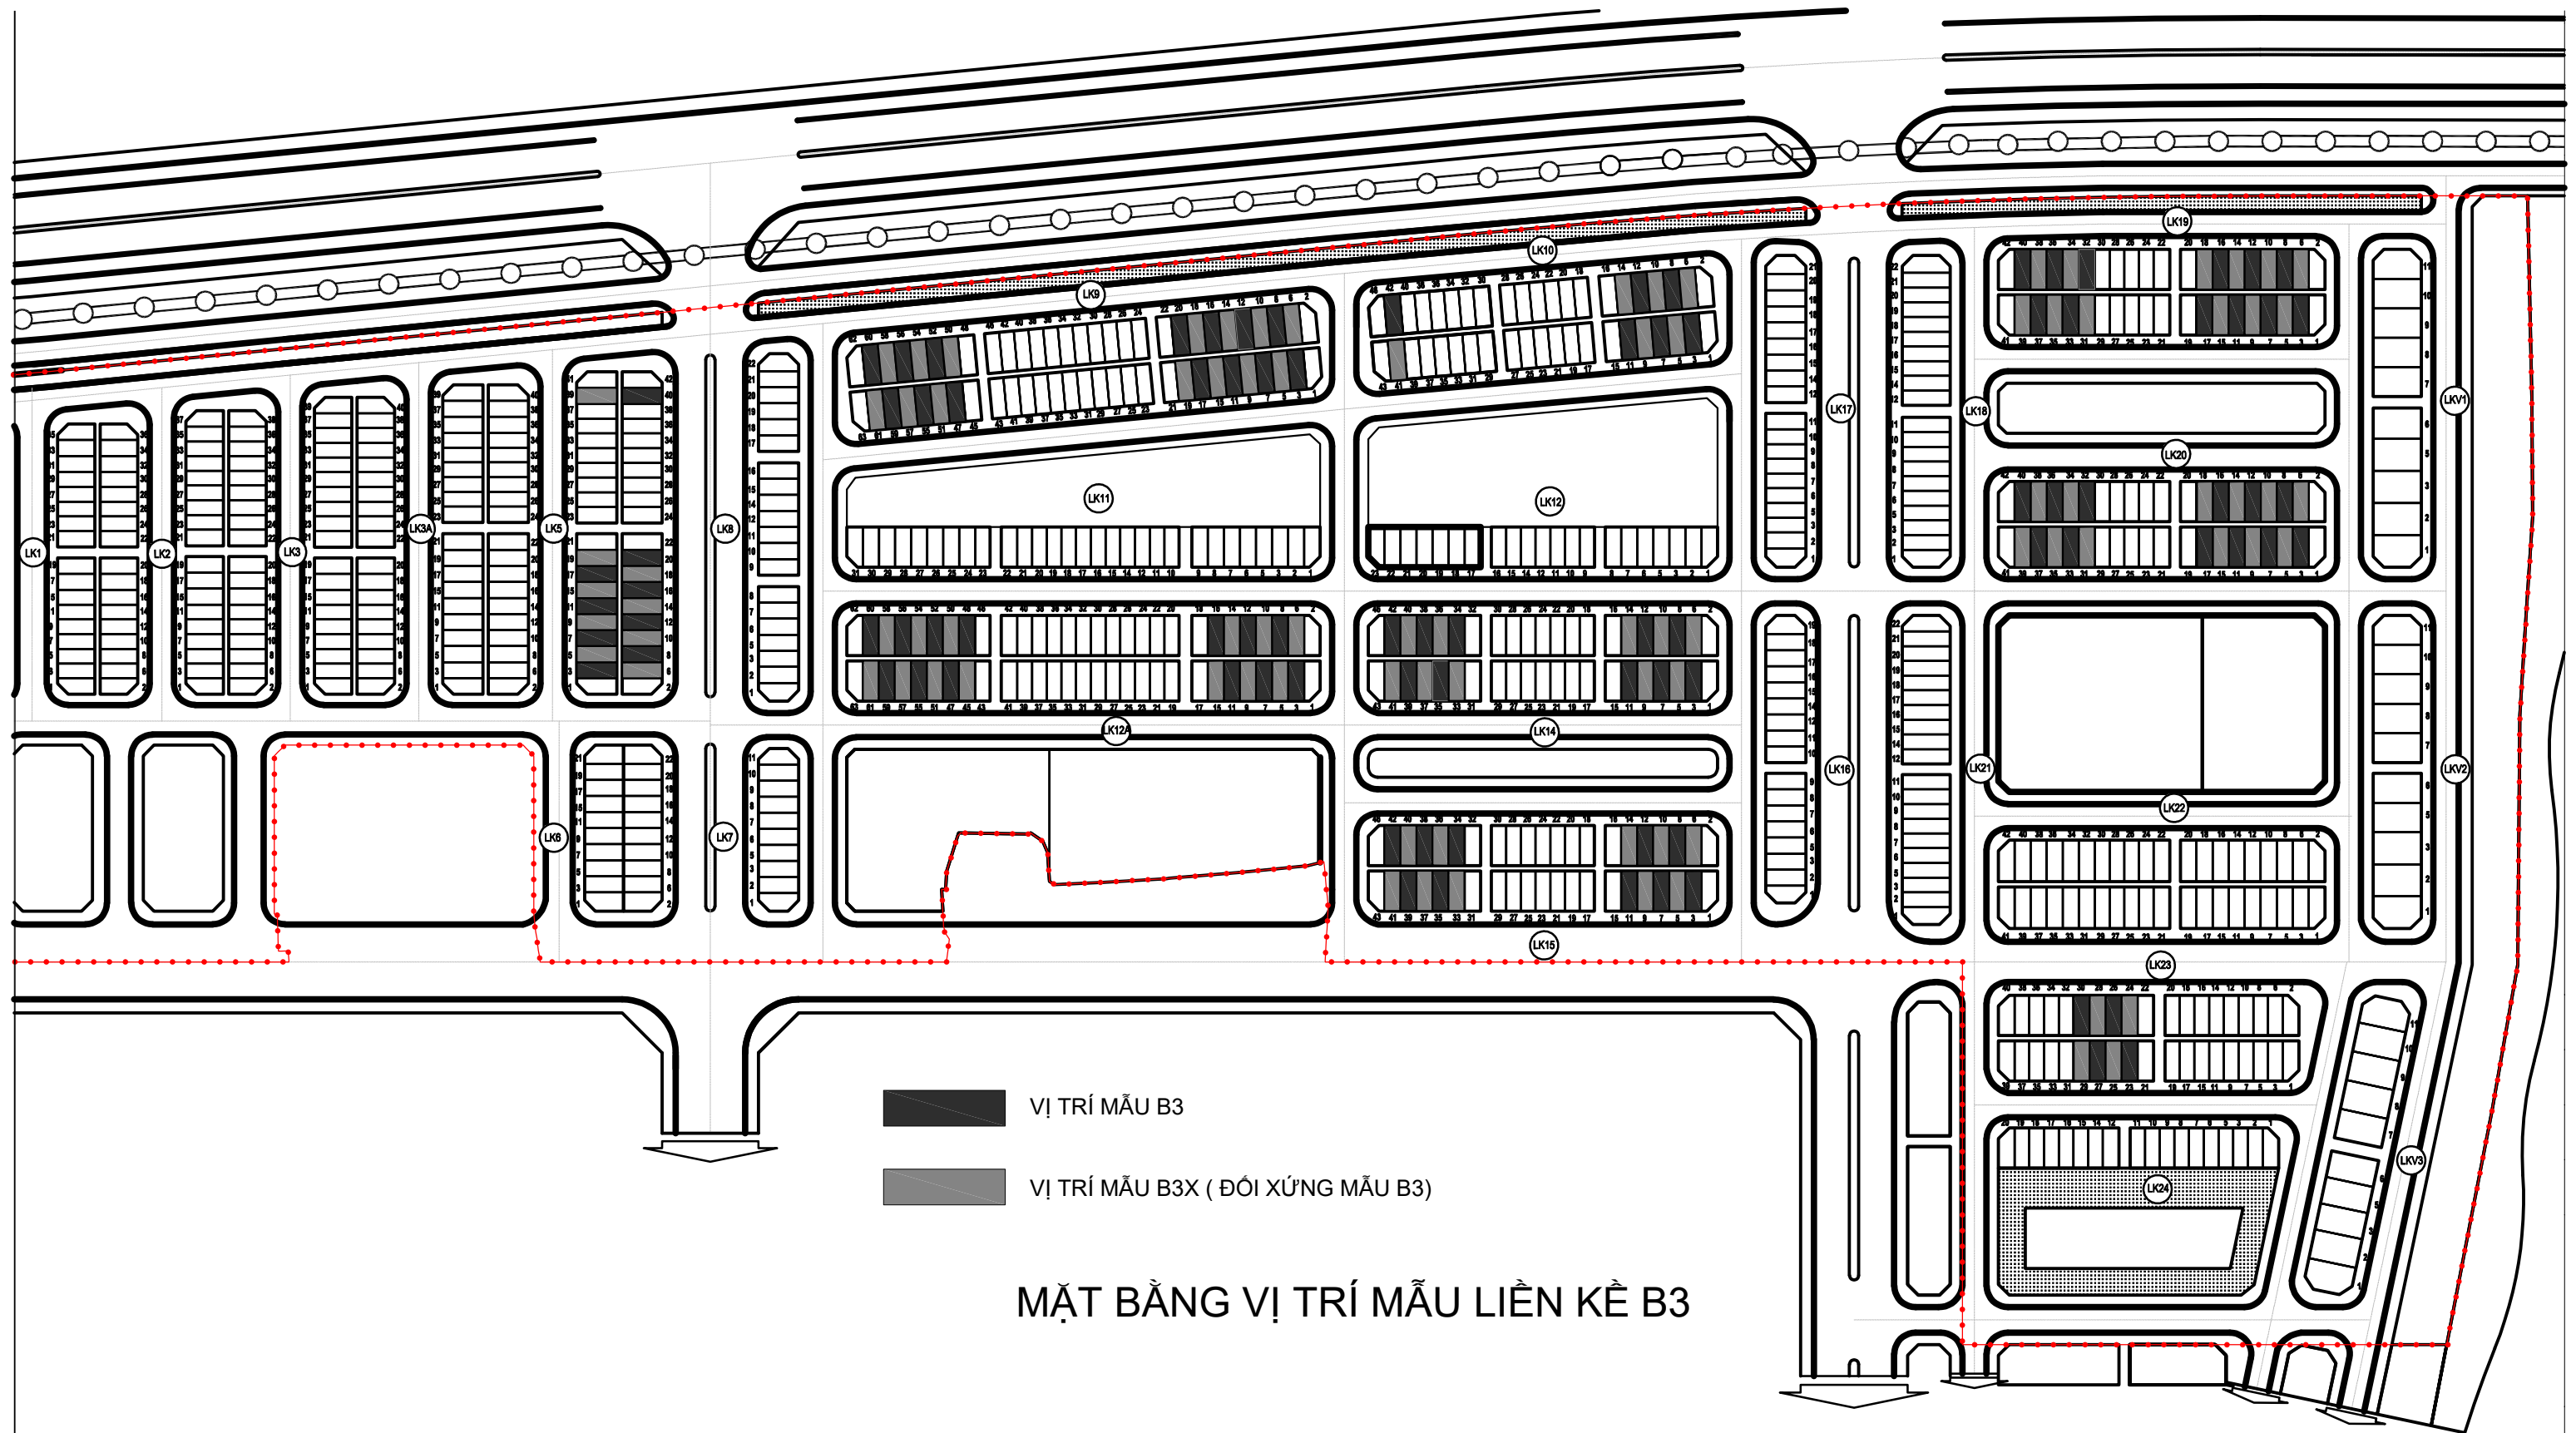


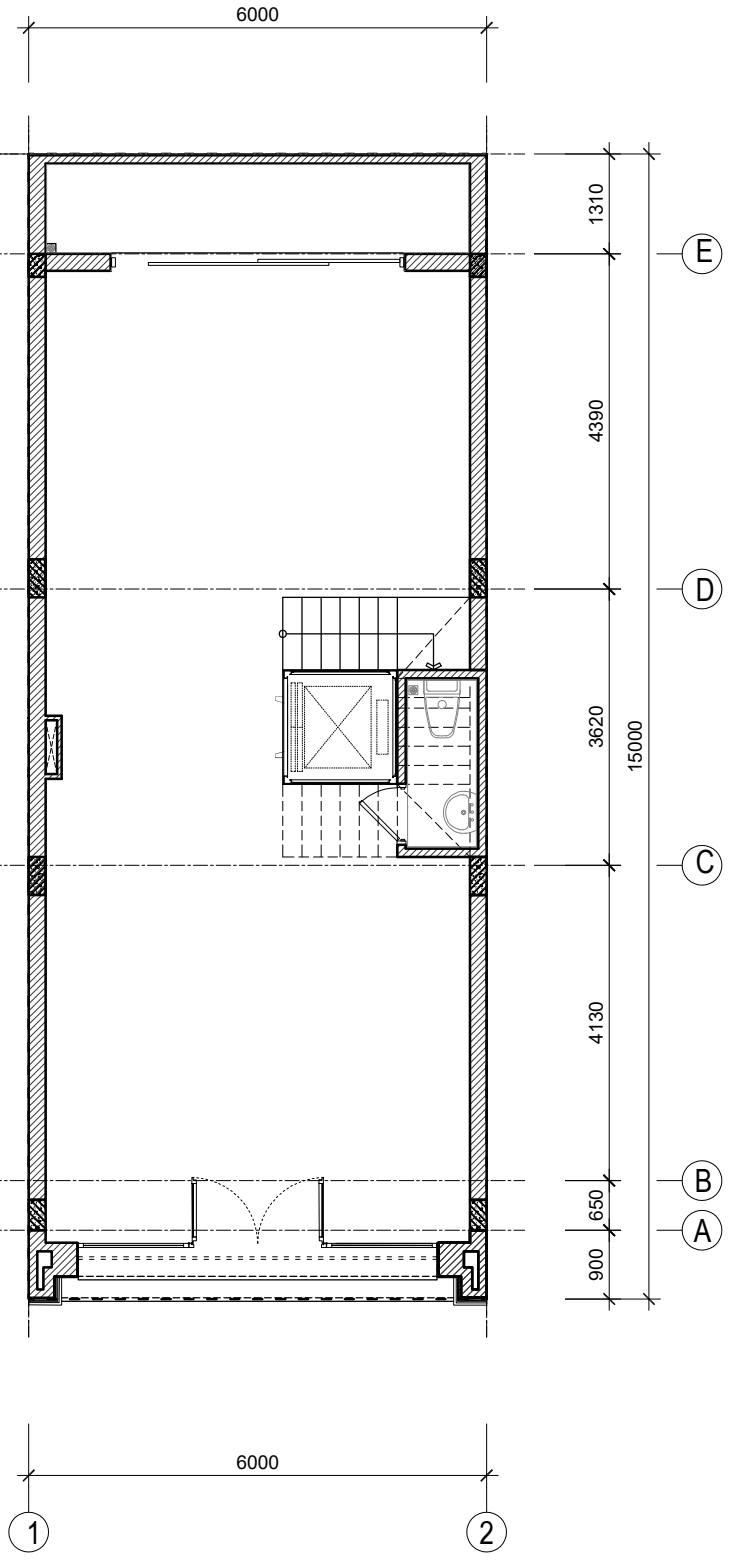

MẶT BẰNG TẦNG 1

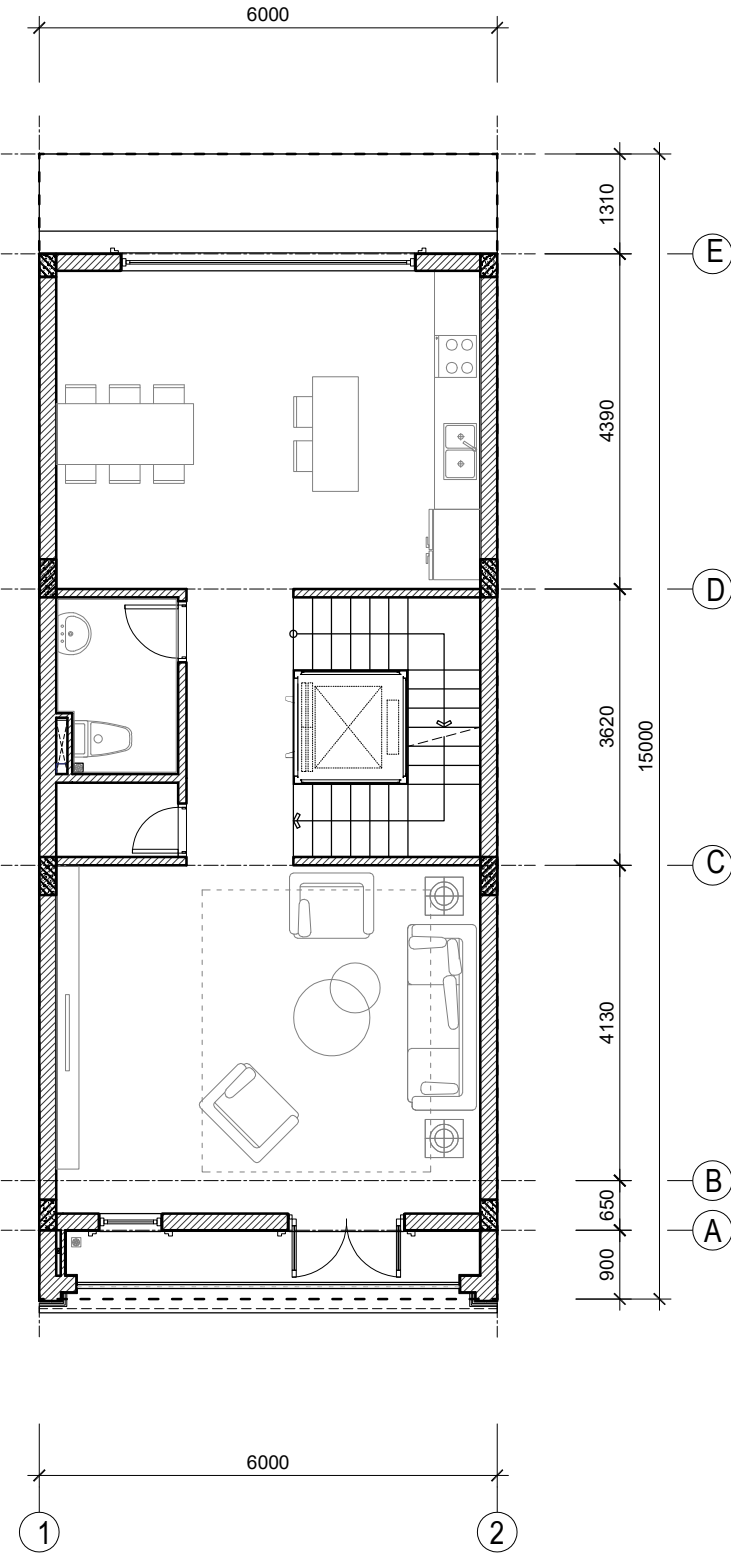


MẶT BẰNG TẦNG 2

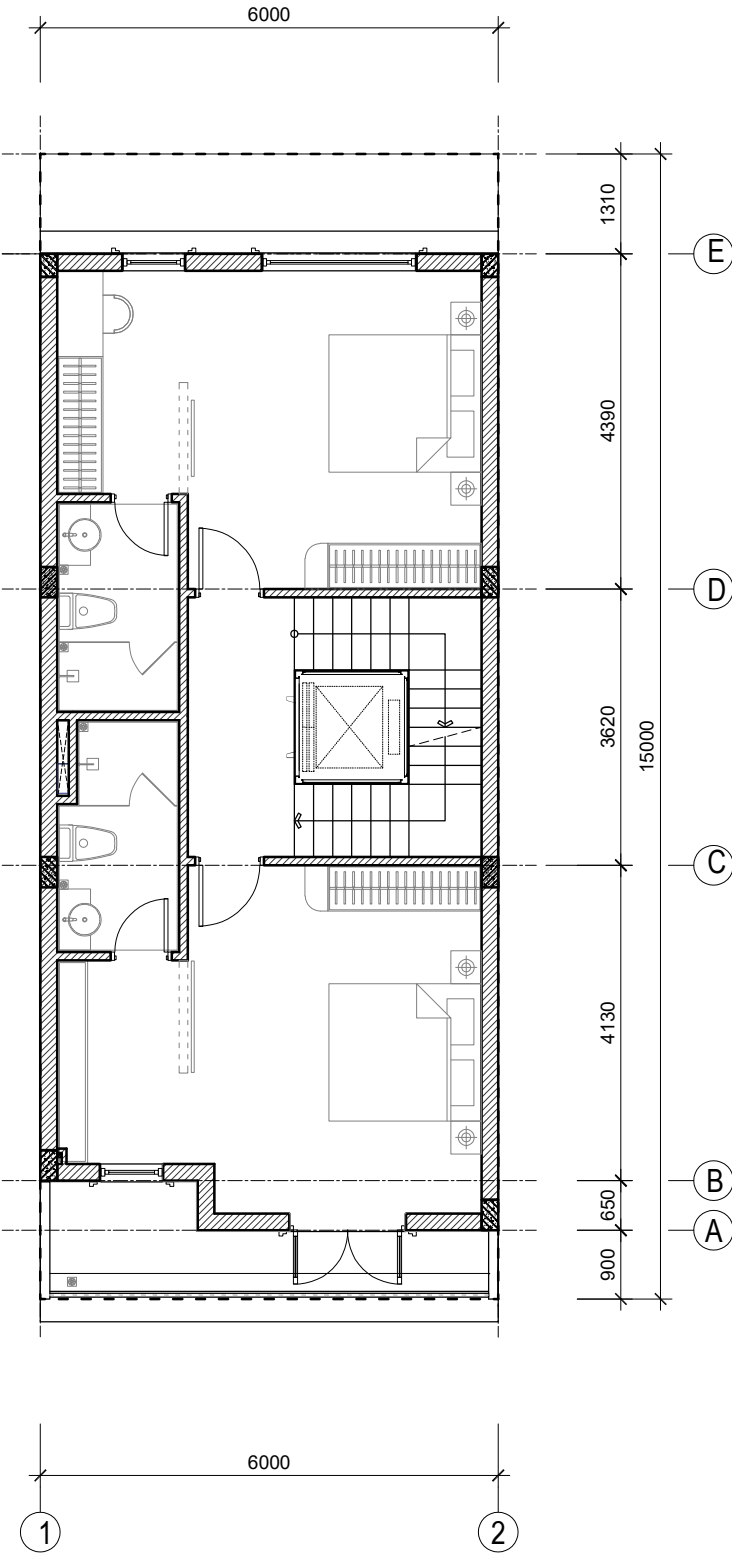


MẶT BẰNG TẦNG 3


GHI CHÚ : MỌI THÔNG SỐ KÍCH THƯỚC TRÊN BẢN VẼ MANG TÍNH TƯƠNG ĐỐI

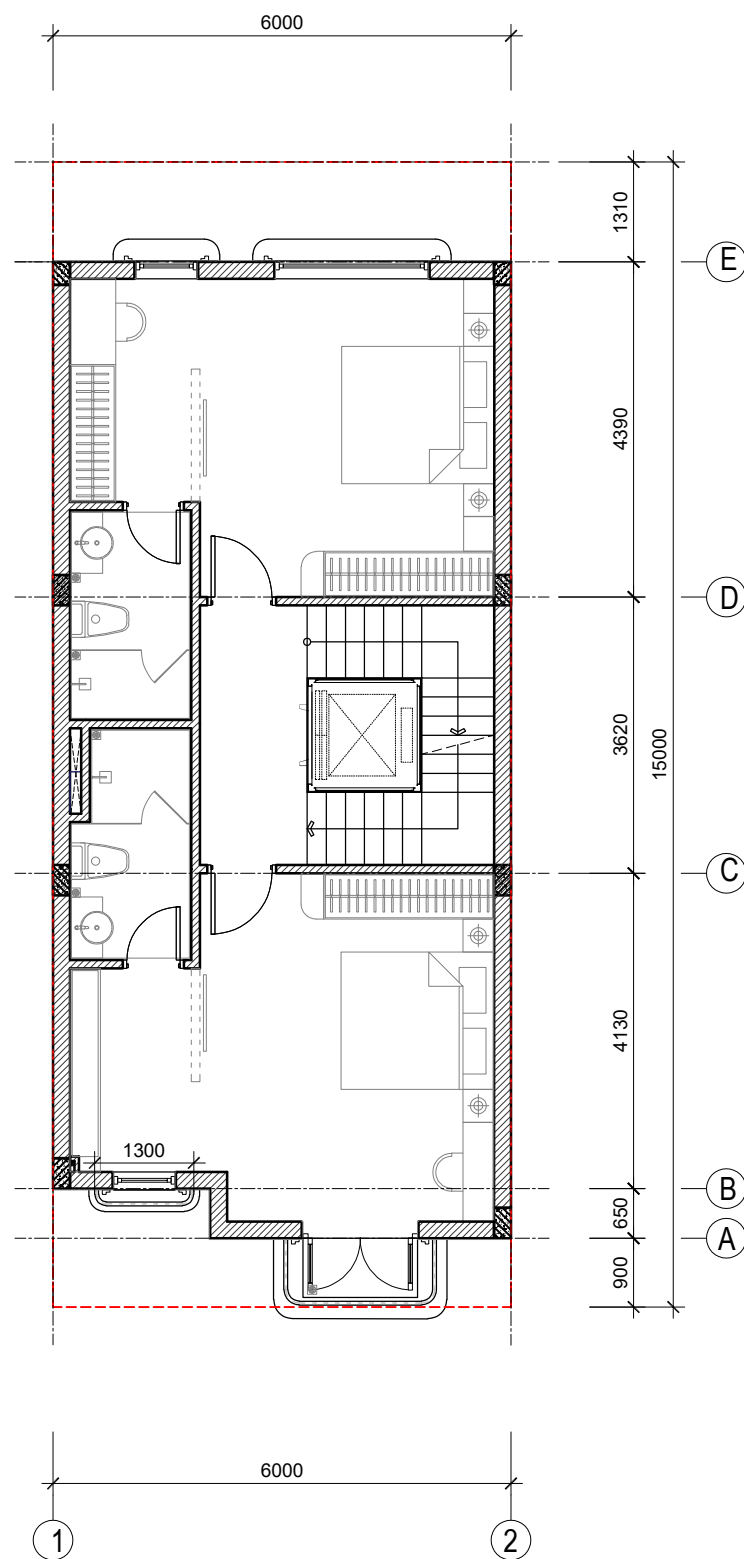

MẶT BẰNG TẦNG 4

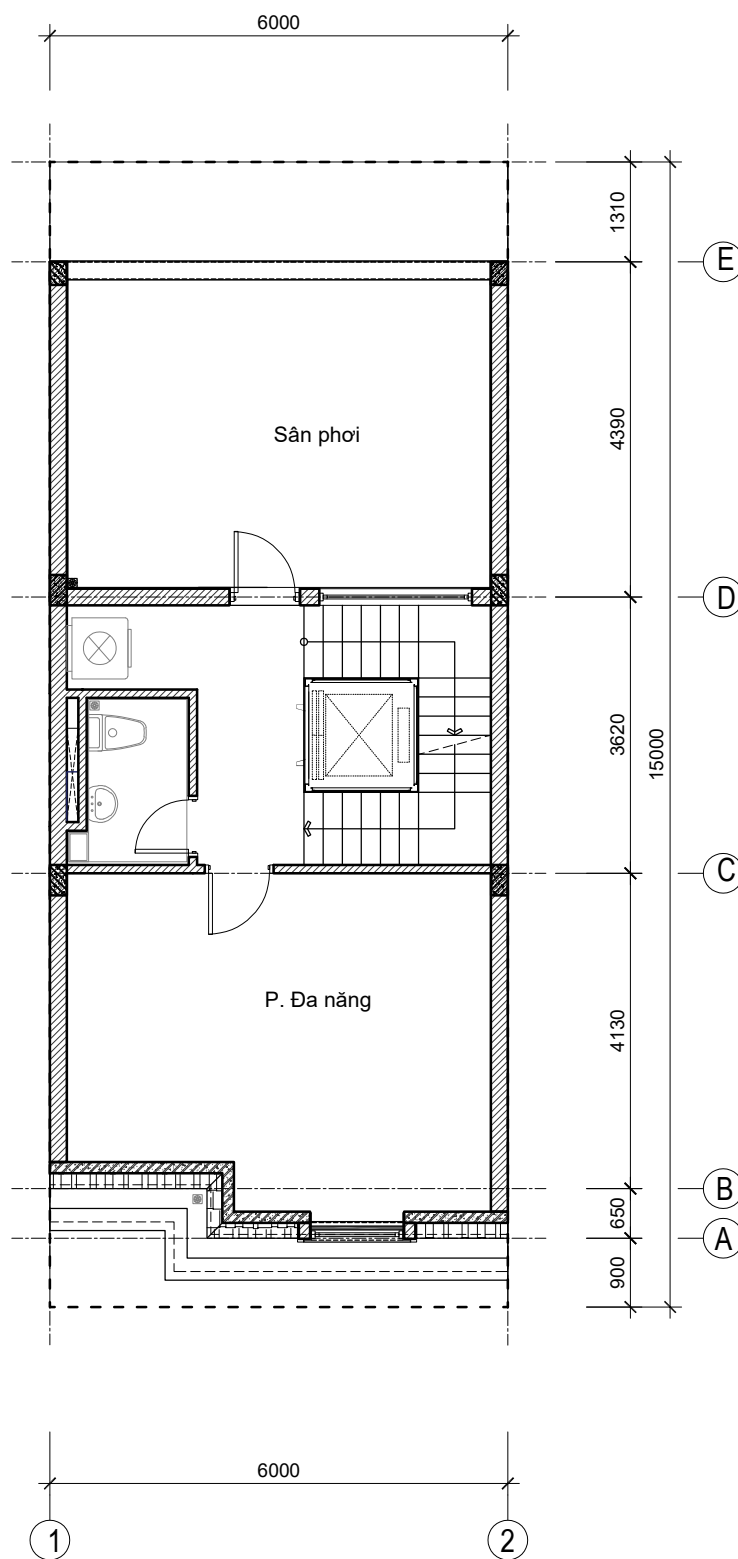


MẶT BẰNG TẦNG 5

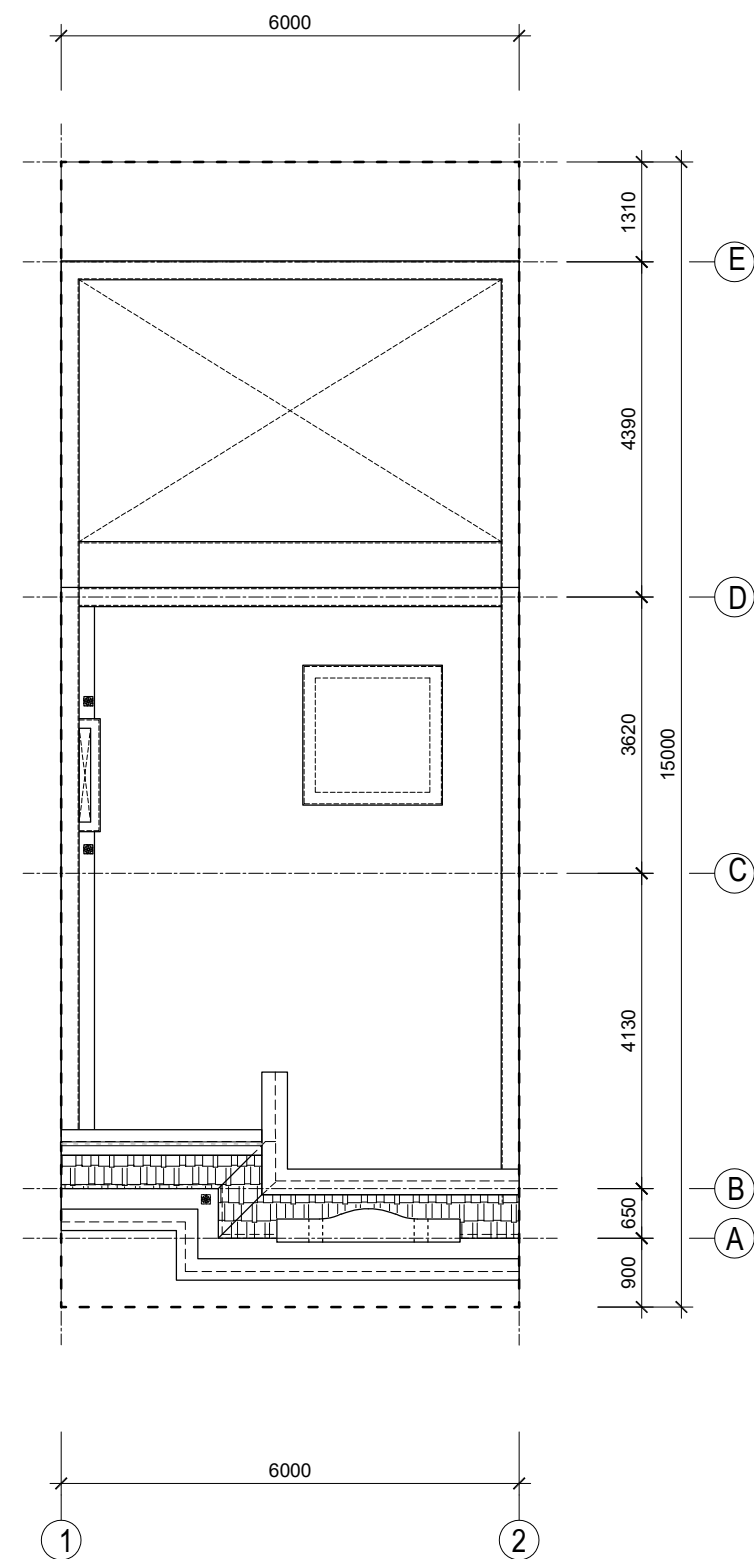


MẶT BẰNG MÁI


GHI CHÚ : MỌI THÔNG SỐ KÍCH THƯỚC TRÊN BẢN VẼ MANG TÍNH TƯƠNG ĐỐI

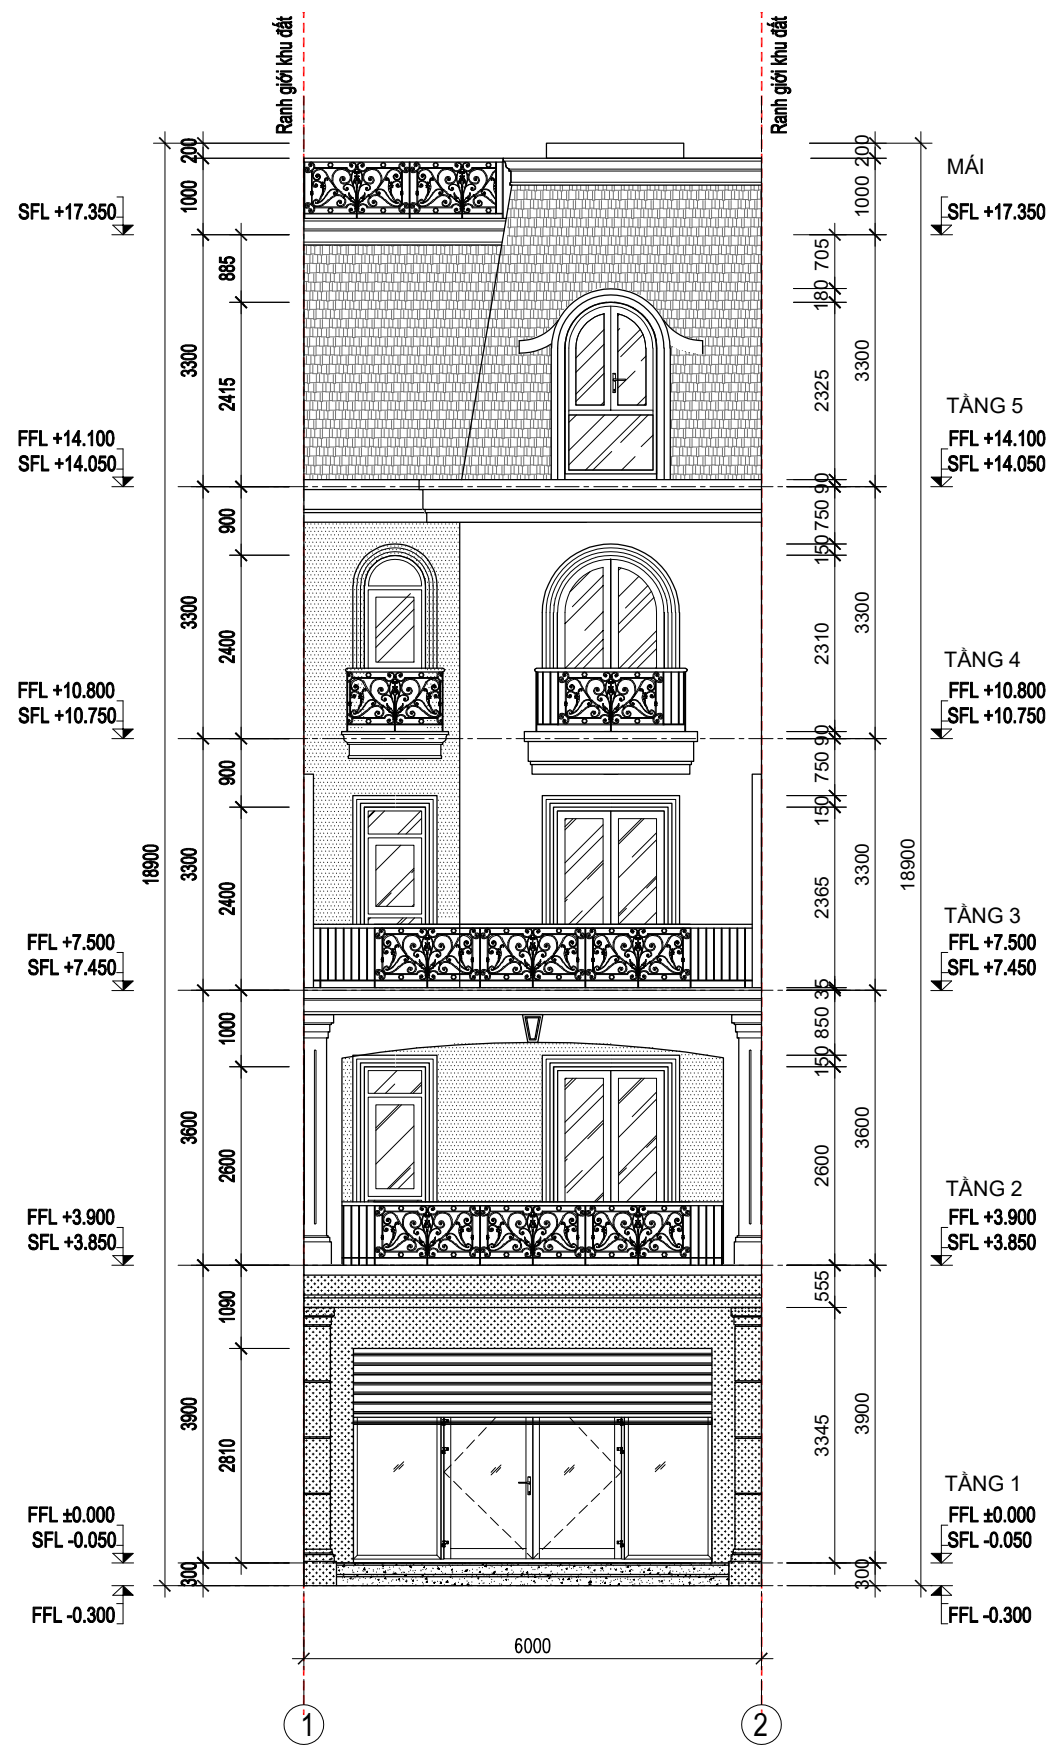


MẶT ĐỨNG TRỤC 1-2

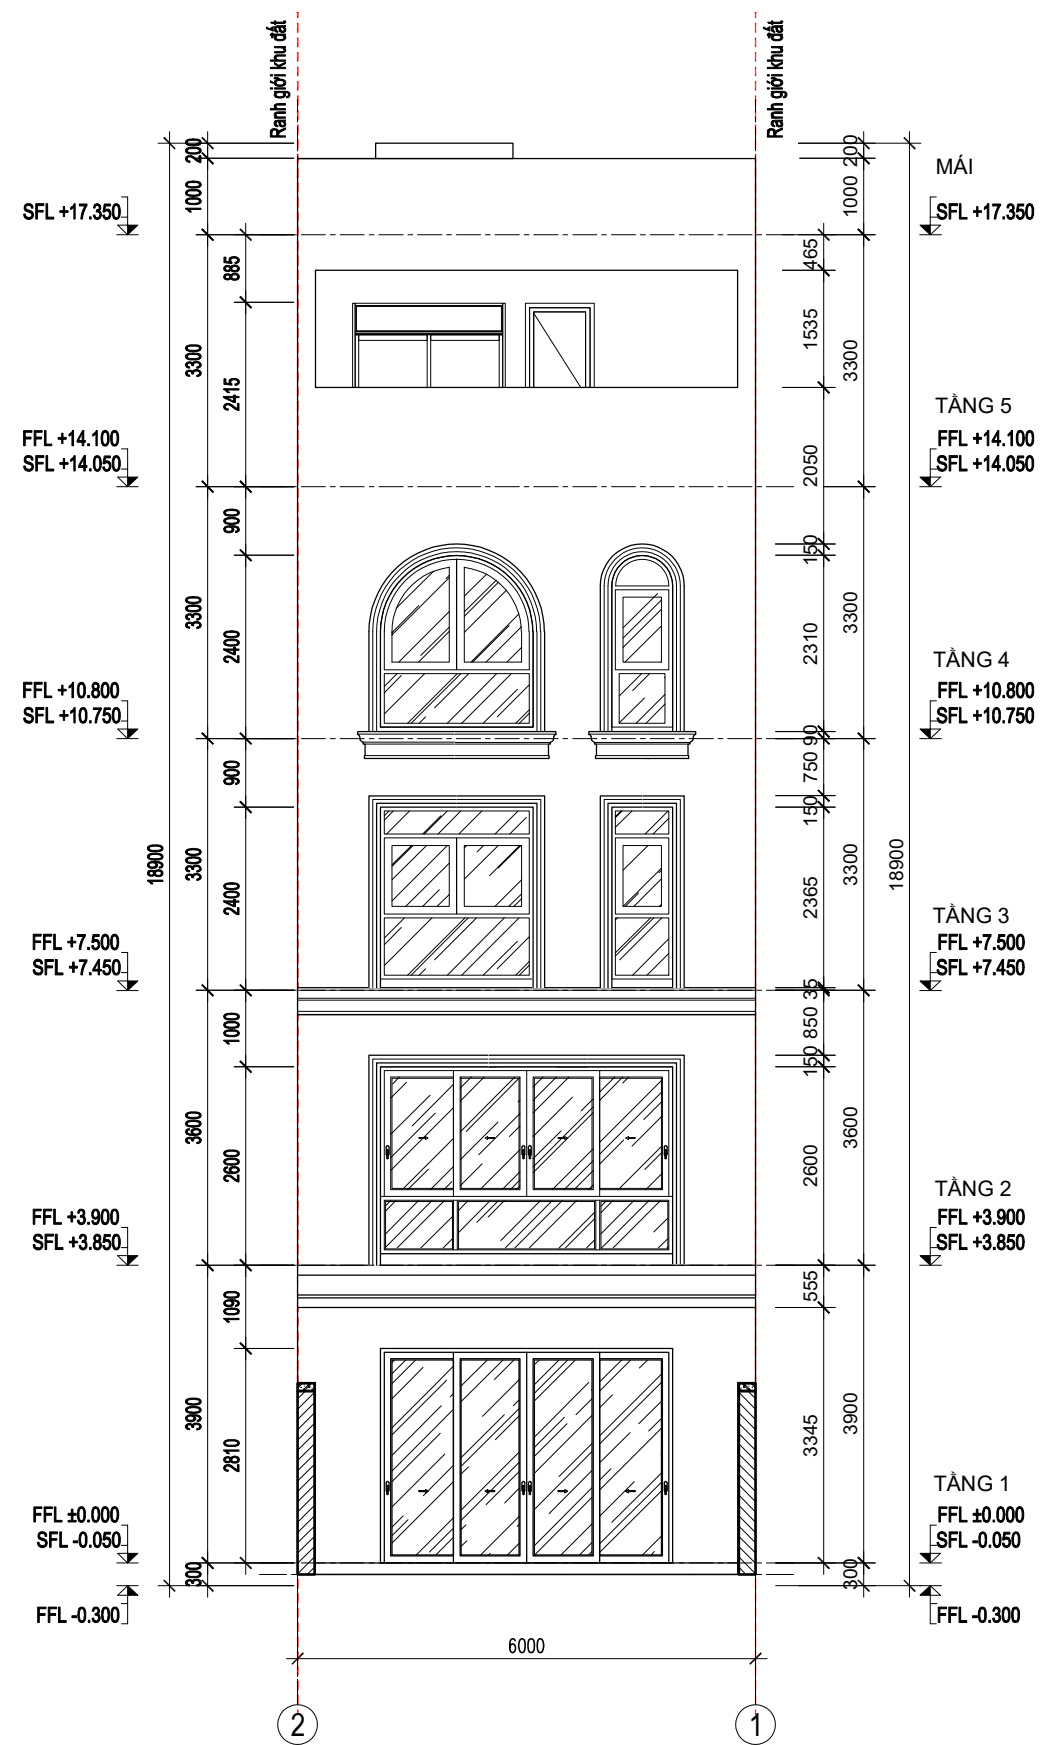

MẶT ĐỨNG TRỤC 2-1

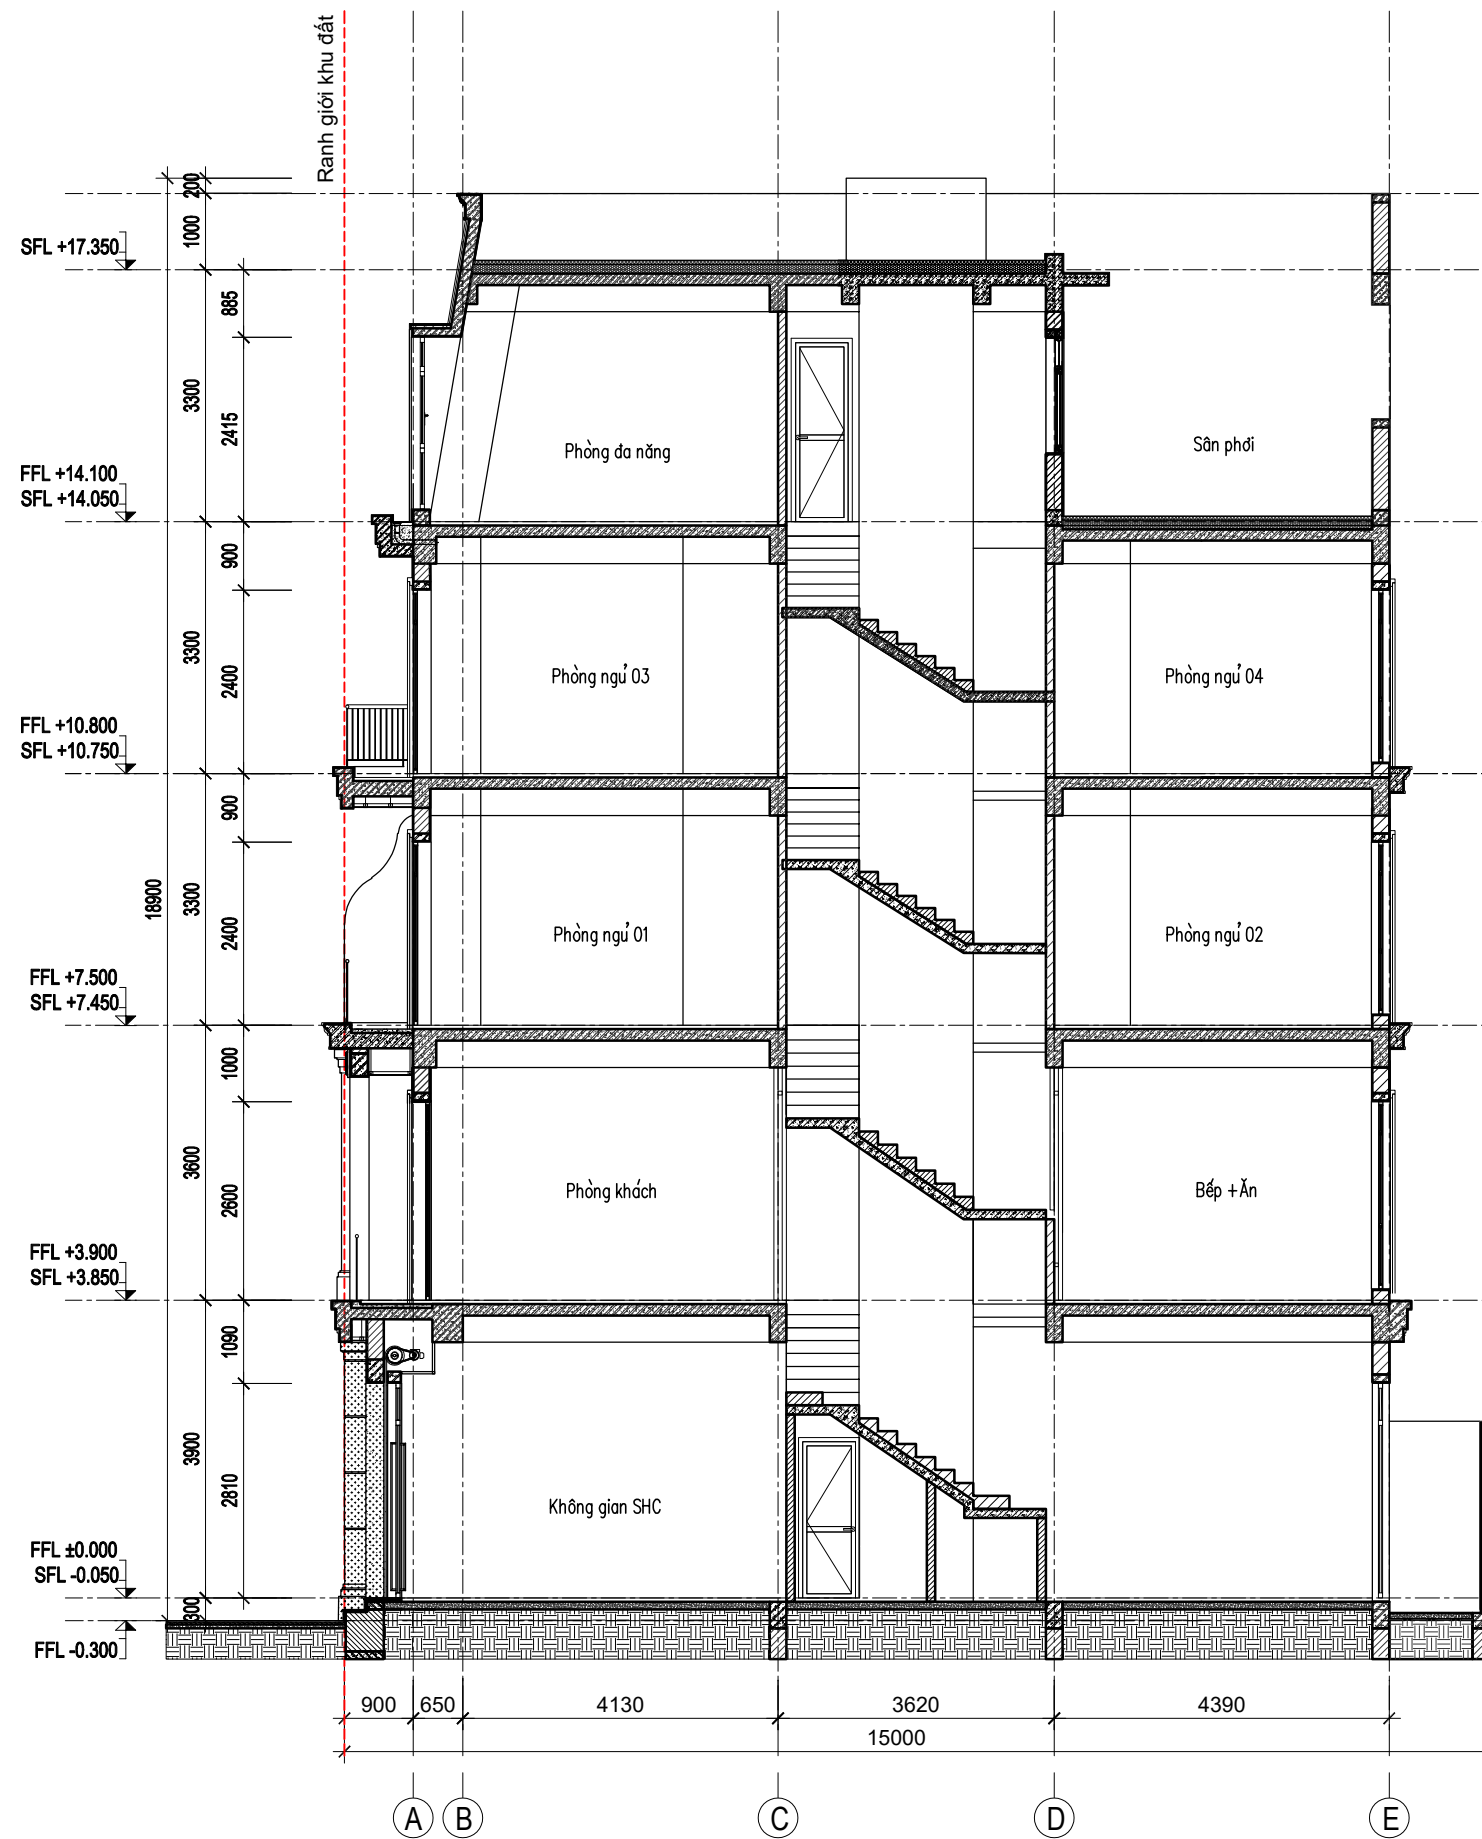

MẶT CẮT 1-1

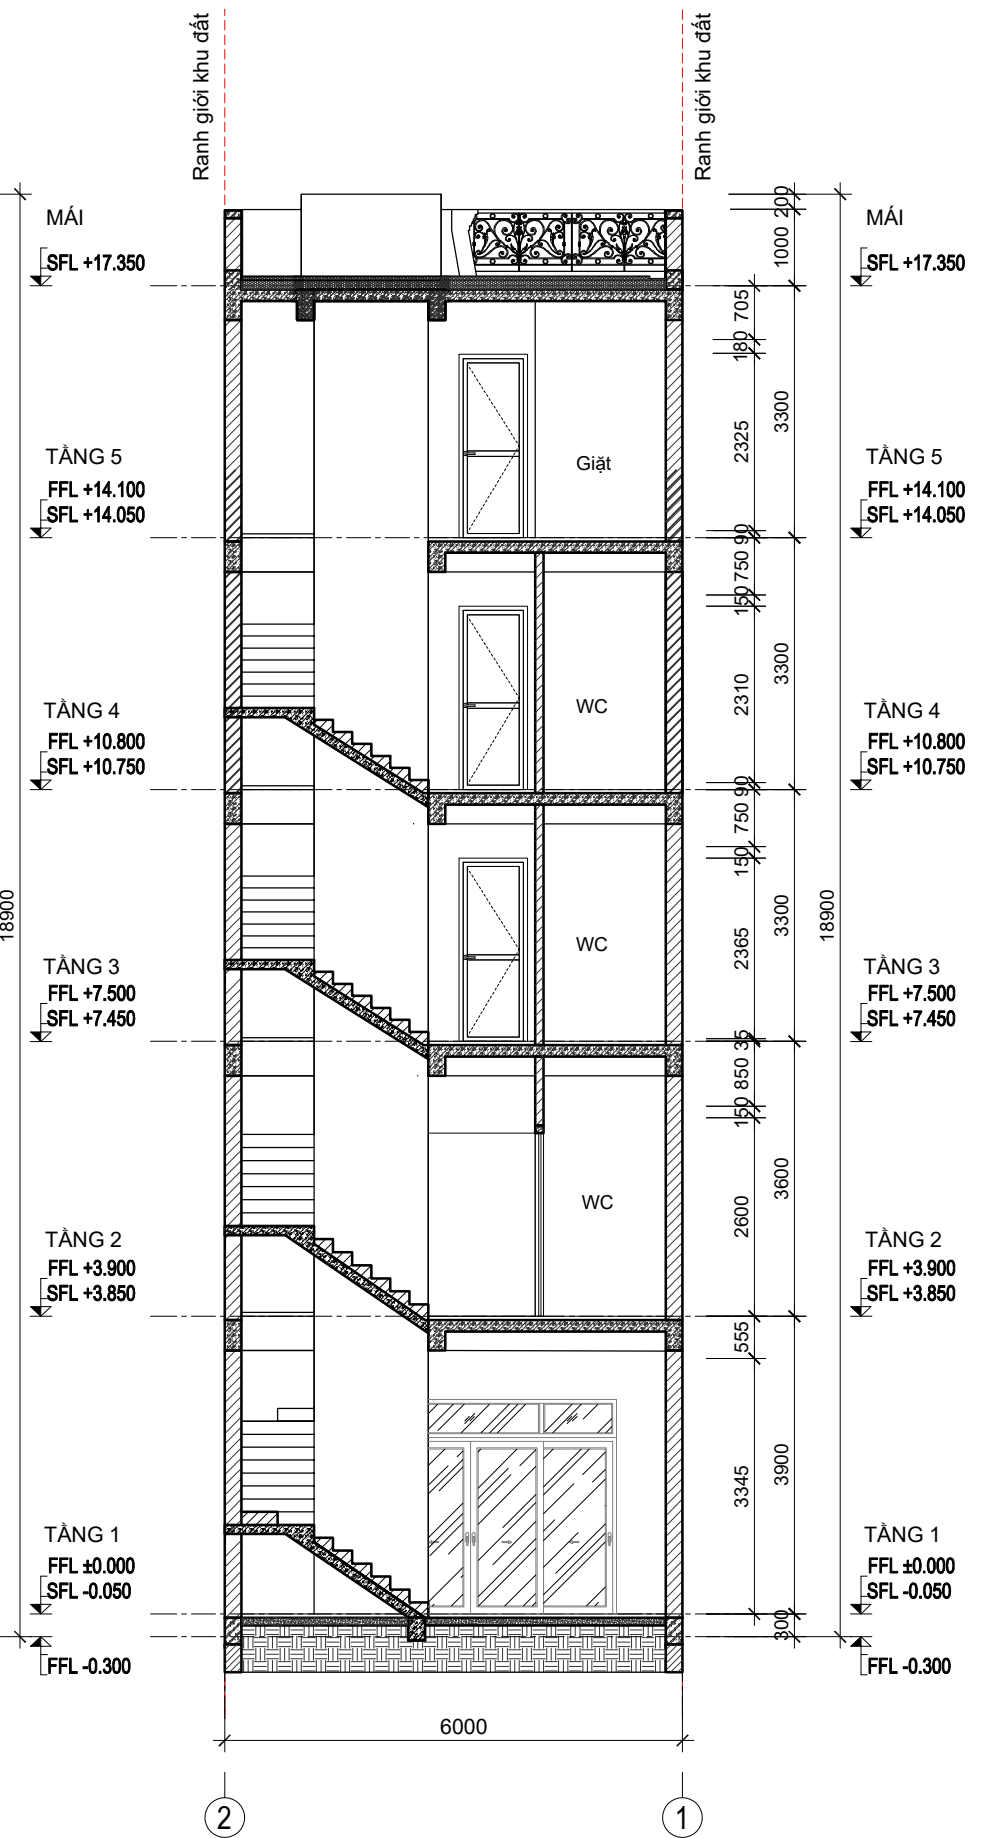

MẶT CẮT 2-2