Dự án

XÂY DỰNG KHU CHUNG CƯ CHO NGƯỜI CÓ THU NHẬP THẤP
TẠI KHU DÂN CƯ AN ĐỒNG, AN DƯƠNG (PGAURA AN ĐỒNG)

Địa điểm

AN ĐỒNG, AN DƯƠNG, HẢI PHÒNG

Hạng mục

PGAURA AN ĐỒNG

THIẾT KẾ SƠ BỘ

Phần

KIẾN TRÚC

SỞ XÂY DỰNG HẢI PHÒNG
Kèm theo văn bản
số 4434/SXD ngày 20/10/2022

Chủ đầu tư

CÔNG TY CỔ PHẦN ĐẦU TƯ VÀ XÂY DỰNG PG

PHÓ TỔNG GIÁM ĐỐC
Trần Mạnh Tới

Tư vấn thiết kế

CÔNG TY CỔ PHẦN TƯ VẤN ĐẦU TƯ
VÀ THIẾT KẾ XÂY DỰNG VIỆT NAM (CDC)

CDCJSC.VN

KT TỔNG GIÁM ĐỐC
PHÓ TỔNG GIÁM ĐỐC
SỬ MẠNH HÀ

HÀ NỘI, NĂM 2022

PHỐI CẢNH MINH HOẠ

CÔNG TY
CỔ PHẦN
TƯ VẤN ĐẦU TƯ VÀ
THIẾT KẾ XÂY DỰNG
VIỆT NAM
M.S.D.N: 0100106112 - C.T.C.P. ★ Q. HAI BÀ TRƯNG - TP HÀ NỘI ★

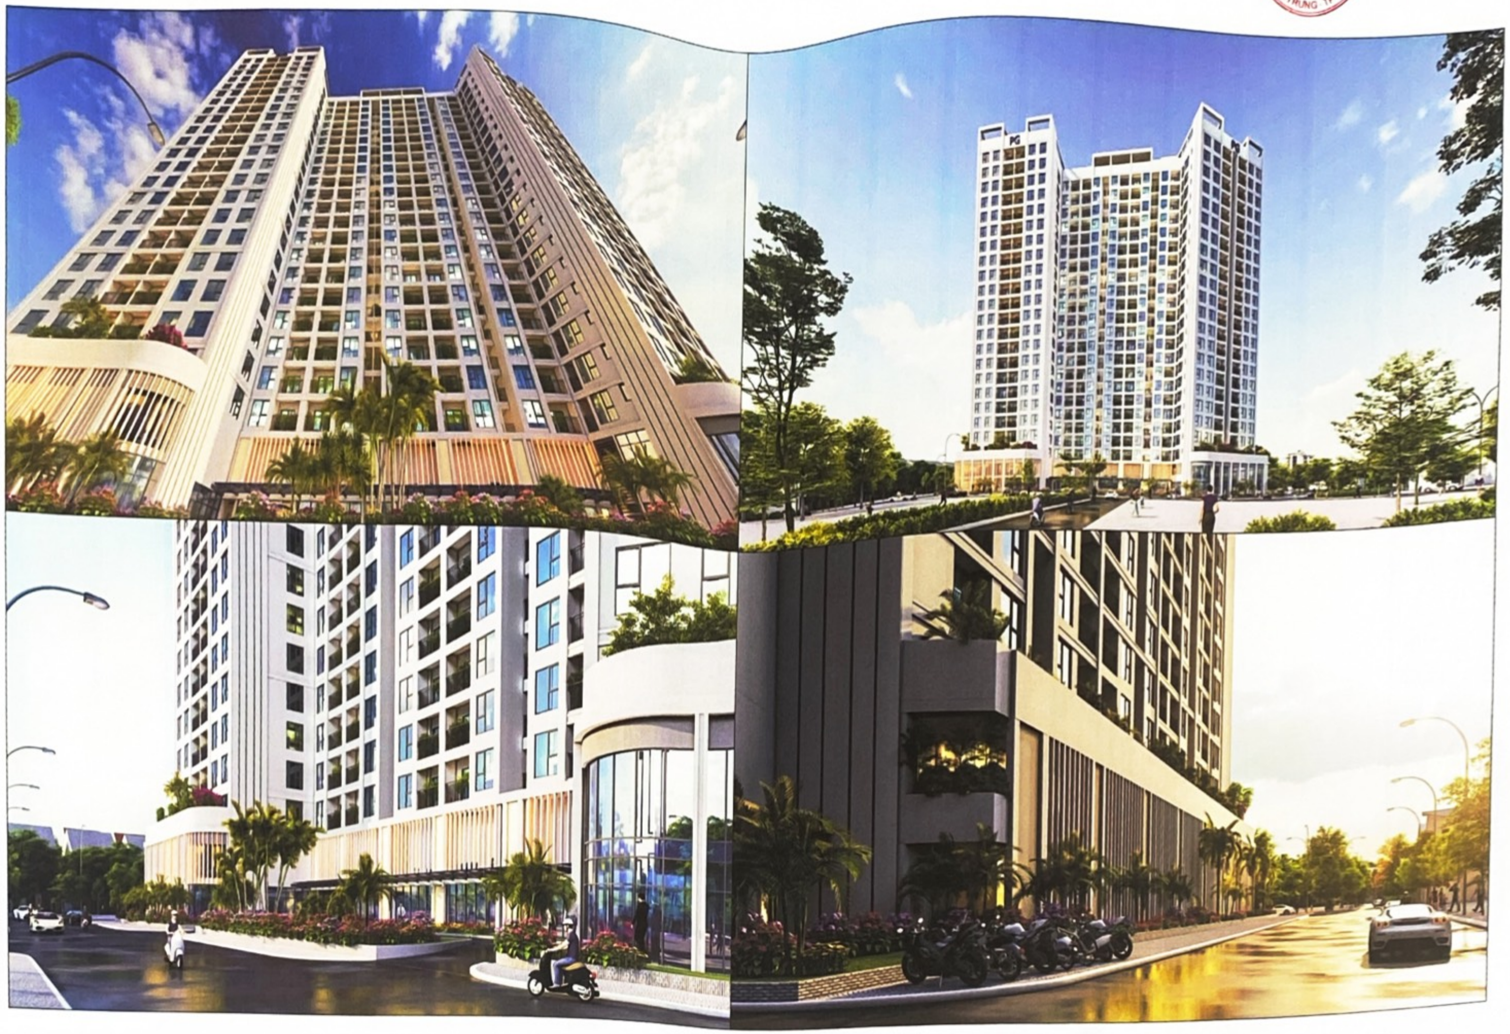

HÀ NỘI, NĂM 2022

DANH MỤC BẢN VẼ

STT	TÊN BẢN VẼ	KÝ HIỆU BẢN VẼ	TỶ LỆ	KHỔ BẢN VẼ	LẦN SỬA ĐỔI
1. TỔNG THỂ					
1	DANH MỤC BẢN VẼ	A-100	KTL	A1	
6	MẶT BẰNG TỔNG THỂ	A-101	1/500	A1	
7	MẶT BẰNG ĐỊNH VỊ CÔNG TRÌNH	A-102	1/500	A1	
2. MẶT BẰNG					
8	MẶT BẰNG TẦNG 1	A-201	1/200	A1	
9	MẶT BẰNG TẦNG 2	A-202	1/200	A1	
10	MẶT BẰNG TẦNG 3	A-203	1/200	A1	
11	MẶT BẰNG TẦNG 4	A-204	1/200	A1	
12	MẶT BẰNG TẦNG 5-8	A-205	1/200	A1	
13	MẶT BẰNG TẦNG 9-23	A-206	1/200	A1	
14	MẶT BẰNG TẦNG TUM	A-207	1/200	A1	
15	MẶT BẰNG MÁI	A-208	1/200	A1	
3. MẶT ĐỨNG - MẶT CẮT					
16	MẶT ĐỨNG TRỤC XB1-XB14	A-301	1/200	A1	
17	MẶT ĐỨNG TRỤC YB1-YB9	A-302	1/200	A1	
18	MẶT ĐỨNG TRỤC XA11-XA1	A-303	1/200	A1	
19	MẶT ĐỨNG TRỤC YA11-YA1	A-304	1/200	A1	
20	MẶT CẮT A-A	A-305	1/200	A1	
21	MẶT CẮT B-B	A-306	1/200	A1	
22	MẶT CẮT C-C	A-307	1/200	A1	

SỞ XÂY DỰNG HẢI PHÒNG
Kèm theo văn bản
số 4434/SXD ngày 20/10/2022

LẦN NỘP NO	NỘI DUNG ĐIỀU CHỈNH DESCRIPTION	NGÀY NỘP DATE

GHI CHÚ:
NOTE :

CHỦ ĐẦU TƯ · CLIENT

CÔNG TY CỔ PHẦN ĐẦU TƯ VÀ XÂY DỰNG PG

PHÓ TỔNG GIÁM ĐỐC
Trần Mạnh Tú

CDCJSC.VN
CÔNG TY CỔ PHẦN TƯ VẤN ĐẦU TƯ VÀ THIẾT KẾ XÂY DỰNG VIỆT NAM (CDC)
VIETNAM INVESTMENT CONSULTING AND CONSTRUCTION DESIGNING JOINT STOCK COMPANY (CDC)
TRỤ SỞ CHÍNH - HEAD OFFICE
TÒA NHÀ CDC-OC, 37 LÊ ĐẠI HÀNH, HÀ NỘI, VIỆT NAM

DUYỆT · APPROVED
SỬ MẠNH HÀ
QLKT · TECHNICAL MANAGER
ĐẶNG SỸ TIẾN
CNTK · PROJECT MANAGER
NGUYỄN THANH HÀ
TRƯỞNG ĐƠN VỊ · HEAD OF DIVISION
SỬ MẠNH HÀ
KIỂM BỘ MÔN · CHECKED BY
PHẠM HỒNG KHANH
CHỦ TRÌ · MAIN DESIGNER
ĐINH SONG TOÀN
THIẾT KẾ · DESIGNED BY
ĐẶNG THÁI SƠN

DỰ ÁN · PROJECT
XÂY DỰNG KHU CHUNG CƯ CHO NGƯỜI CÓ THU NHẬP THẤP TẠI KHU DÂN CƯ AN ĐỒNG, AN DƯƠNG (PGAURA AN ĐỒNG)

CÔNG TRÌNH · PROJECT
XÂY DỰNG KHU CHUNG CƯ CHO NGƯỜI CÓ THU NHẬP THẤP TẠI KHU DÂN CƯ AN ĐỒNG, AN DƯƠNG (PGAURA AN ĐỒNG)

ĐỊA ĐIỂM · LOCATION
AN ĐỒNG, AN DƯƠNG, HẢI PHÒNG

HẠNG MỤC · ITEM
PGAURA AN ĐỒNG

TÊN BẢN VẼ · DWG TITLE
DANH MỤC BẢN VẼ

HOÀN THÀNH · FINISHED DATE	TỶ LỆ · SCALE	PHIÊN BẢN · REV
__/2022	KTL	01
GIAI ĐOẠN · PHASE	BẢN VẼ SỐ · DWG NUMBER	
TKSB	A-100	

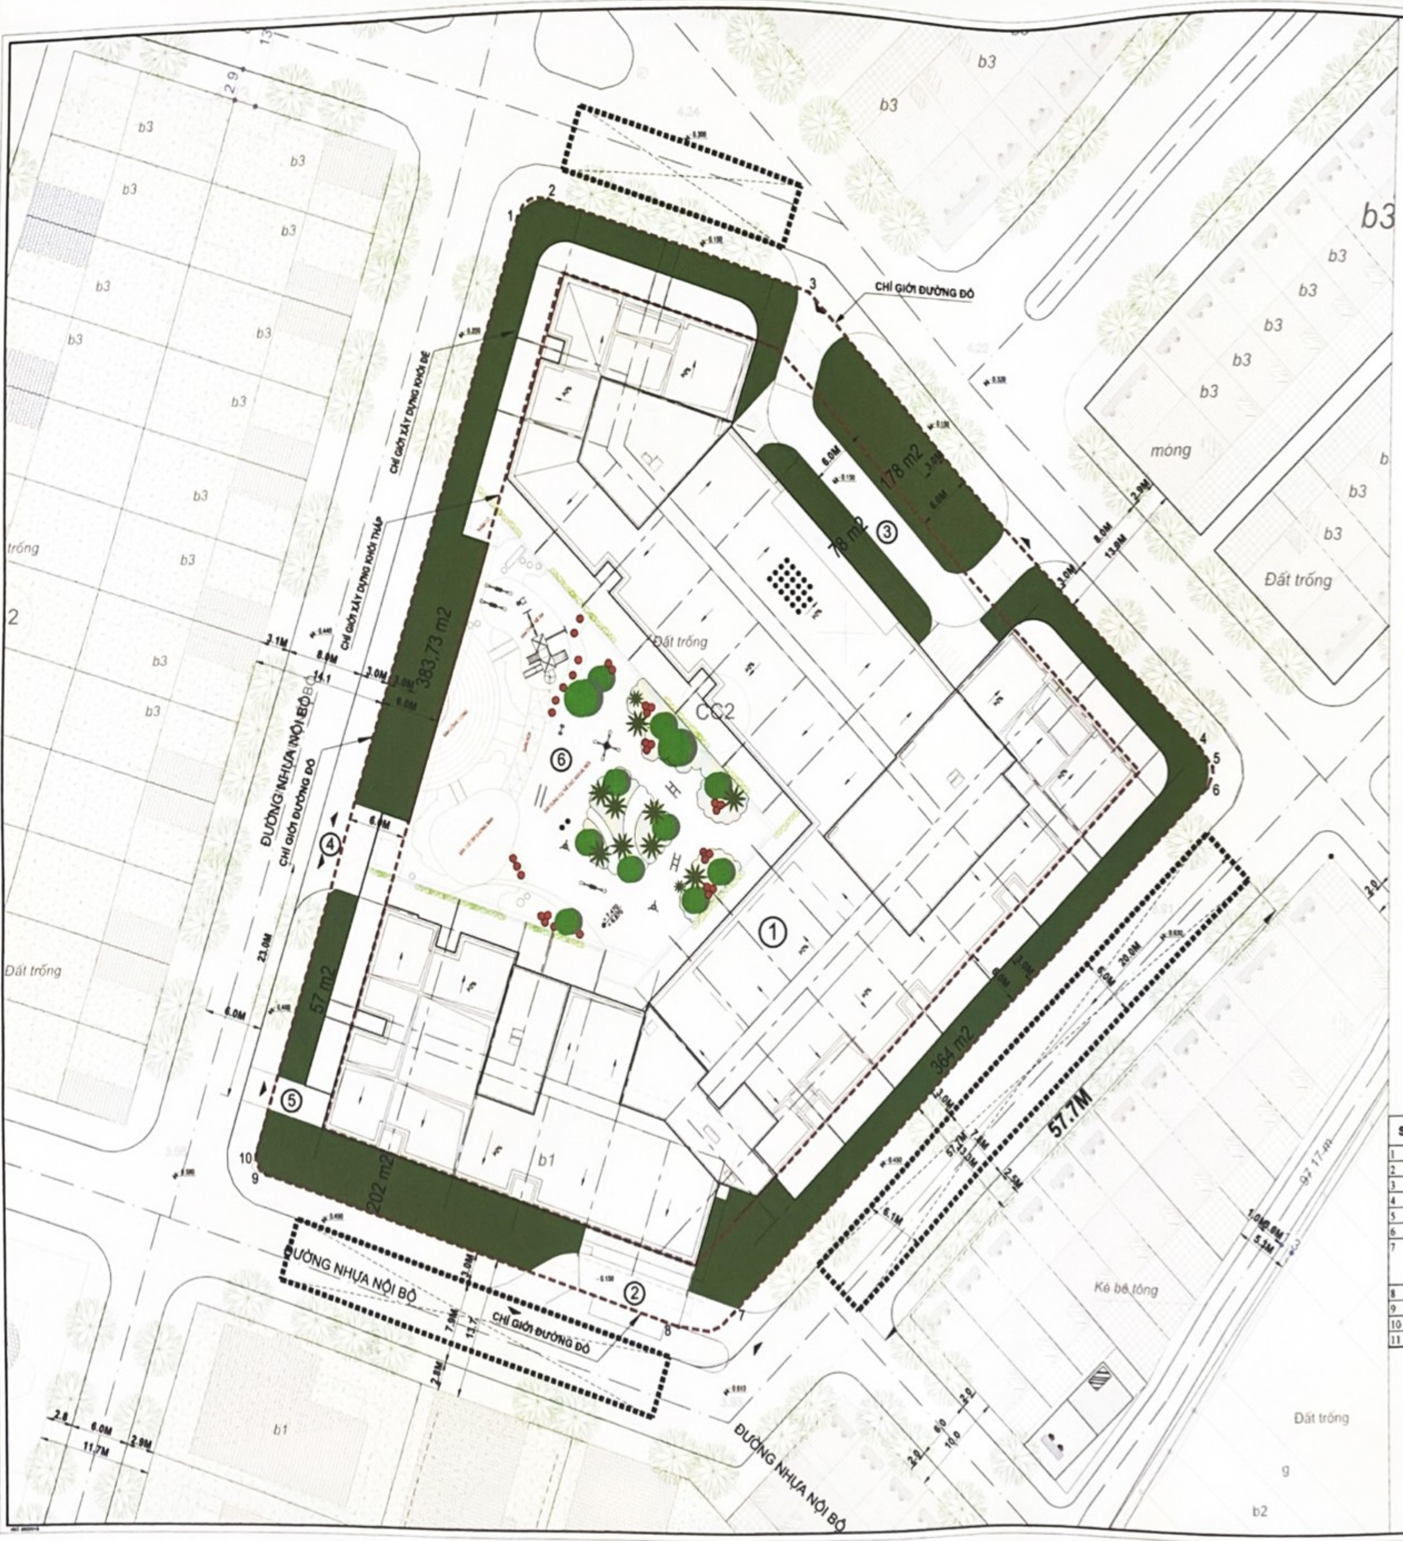

KÝ HIỆU:

- - - CHỈ GIỚI ĐƯỜNG ĐỎ
- - - CHỈ GIỚI XÂY DỰNG
☐ SÂN, VỈA HÈ
🟩 CÂY XANH THẢM CỎ
▨ VỆT ĐỖ XE PCCC

* RANH GIỚI Ô ĐẤT ĐƯỢC GIỚI HẠN BỞI CÁC MỐC: 1,2,3,4,5,6,7,8,9,10,1

* CAO ĐỘ +0.000 TƯƠNG ĐƯƠNG VỚI CAO ĐỘ TUYỆT ĐỐI +4.540

CHÚ THÍCH:

① TÒA NHÀ 23 TẦNG
② SẢNH CHUNG CƯ 1
③ SẢNH CHUNG CƯ 2
④ LỐI RA VÀO GARA TẦNG 1 VÀ 2
⑤ VỊ TRÍ ĐỖ XE RÁC
⑥ SÂN VƯỜN TRÊN MÁI TẦNG 2

BẢNG THỐNG KÊ CHỈ TIÊU Ô ĐẤT:

Stt	Chức năng	Diện tích	Đơn vị
1	Diện tích khu đất	6,288.7	m2
2	Diện tích xây dựng	4,656	m2
3	Diện tích cây xanh	1,262	m2
4	Đất giao thông nội bộ	370.7	m2
5	Mật độ xây dựng	74.0	%
6	Mật độ cây xanh	20.1	%
7	Tổng diện tích sàn xây dựng	72,037	m2
	Diện tích xây dựng khối đế	9,312	m2
	Diện tích xây dựng khối tháp	62,725	m2
8	Hệ số sử dụng đất	11.45	lần
9	Tầng cao (không bao gồm tầng tum)	23	tầng
10	Chiều cao công trình	80.45	m
11	Cấp công trình	I	Cấp

MẶT BẰNG TỔNG THỂ

SỞ XÂY DỰNG HẢI PHÒNG
Kèm theo văn bản
số 4434/SXD ngày 10/10/2022

LẦN NỘP NO	NỘI DUNG ĐIỀU CHỈNH DESCRIPTION	NGÀY NỘP DATE

GHI CHÚ:
NOTE:

CHỦ ĐẦU TƯ - CLIENT

CÔNG TY CỔ PHẦN ĐẦU TƯ VÀ XÂY DỰNG PG
ĐỊA CHỈ - ADDRESS
AN ĐỒNG, AN DƯƠNG, HẢI PHÒNG

PHÓ TỔNG GIÁM ĐỐC
Trần Mạnh Tú

VC GROUP
CDCJSC VN

CÔNG TY CỔ PHẦN TƯ VẤN ĐẦU TƯ VÀ THIẾT KẾ XÂY DỰNG VIỆT NAM (CDC)

VIETNAM INVESTMENT CONSULTING AND CONSTRUCTION DESIGNING JOINT STOCK COMPANY (CDC)

* TRỤ SỞ CHÍNH - HEAD OFFICE
TÒA NHÀ CDC-CIC, 37 LÊ ĐẠI HÀNH, HÀ NỘI, VIỆT NAM
CDC-CIC BUILDING, [illegible] HANOI, VIETNAM
ĐIỆN THOẠI [illegible]

* CÔNG TY [illegible]
[illegible]

DUYỆT - [illegible]
SỬ MẠNH HÀ
QLKT - [illegible]
ĐẶNG SỸ TIẾN
CNTK - PROJECT MANAGER
NGUYỄN THANH HÀ
TRƯỞNG ĐƠN VỊ - HEAD OF DIVISION
SỬ MẠNH HÀ
KIỂM BỘ MÔN - CHECKED BY
PHẠM HỒNG KHANH
CHỦ TRÌ - MAIN DESIGNER
ĐINH SONG TOÀN
THIẾT KẾ - DESIGNED BY
ĐẶNG THÁI SƠN

DỰ ÁN - PROJECT
XÂY DỰNG KHU CHUNG CƯ CHO NGƯỜI CÓ THU NHẬP THẤP TẠI KHU DÂN CƯ AN ĐỒNG, AN DƯƠNG (PGAURA AN ĐỒNG)

CÔNG TRÌNH - PROJECT
XÂY DỰNG KHU CHUNG CƯ CHO NGƯỜI CÓ THU NHẬP THẤP TẠI KHU DÂN CƯ AN ĐỒNG, AN DƯƠNG (PGAURA AN ĐỒNG)

ĐỊA ĐIỂM - LOCATION
AN ĐỒNG, AN DƯƠNG, HẢI PHÒNG

HẠNG MỤC - ITEM
PGAURA AN ĐỒNG

TÊN BẢN VẼ - DWG TITLE
MẶT BẰNG TỔNG THỂ

HOÀN THÀNH - FINISHED DATE	TỈ LỆ - SCALE	PHIÊN BẢN - REV
../2022	1:250	01
GIAI ĐOẠN - PHASE	BẢN VẼ SỐ - DWG NUMBER	
TKSB	A-104	

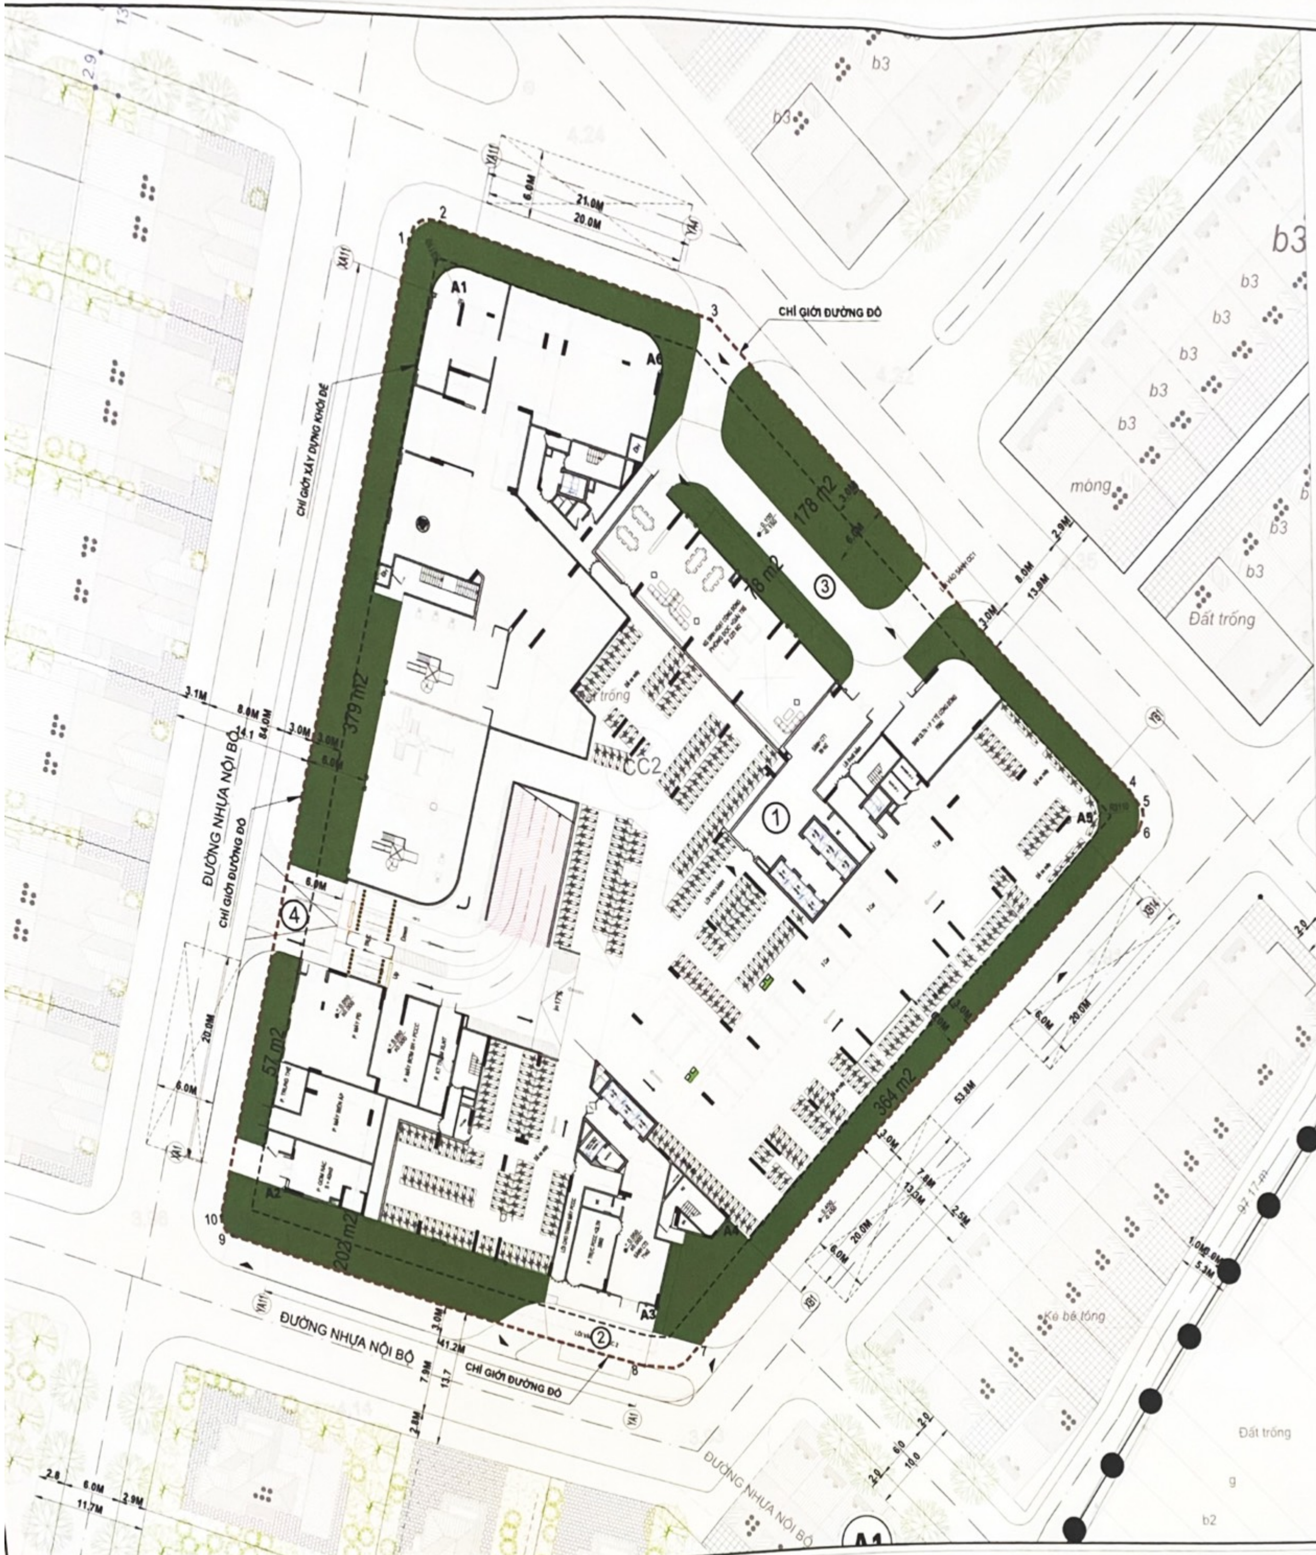

KÝ HIỆU:

- CHỈ GIỚI ĐƯỜNG ĐỎ
- CHỈ GIỚI XÂY DỰNG
- SÂN, VỈA HÈ
- CÂY XANH THẢM CỎ
- VỆT ĐỖ XE PCCC

CHÚ THÍCH:

① TÒA NHÀ 23 TẦNG
② SẢNH CHUNG CƯ 1
③ SẢNH CHUNG CƯ 2
④ LỐI RA VÀO GARA TẦNG 1 VÀ 2
⑤ VỊ TRÍ ĐỖ XE RÁC
⑥ SÂN VƯỜN

* TỌA ĐỘ CÁC ĐIỂM ĐỂ ĐỊNH VỊ CÔNG TRÌNH LẤY THEO HỆ TRỤC TỌA ĐỘ VN.2000, LO = 105 45'
* RANH GIỚI KHU ĐẤT XÂY DỰNG ĐƯỢC XÁC ĐỊNH BỞI CÁC ĐIỂM: 1.2.3.4.5.6.7.8.9.10.1 CÓ DIỆN TÍCH 6.288,7 M2, CÓ TỌA ĐỘ NHƯ BẢNG THỐNG KÊ
* CÔNG TRÌNH ĐƯỢC ĐỊNH VỊ BỞI CÁC ĐIỂM: A1, A2, A3, A4, A5, A6 CÓ TỌA ĐỘ NHƯ BẢNG THỐNG KÊ
* PHẢI KIỂM TRA CÁC TỌA ĐỘ ĐỊNH VỊ GIỮA THỰC TẾ VÀ BẢN VẼ KHI CÓ SỰ SAI KHÁC CẦN BÁO CÁO LẠI CHO TƯ VẤN THIẾT KẾ ĐỂ ĐIỀU CHỈNH
* CAO ĐỘ + 0.000 CỦA CÔNG TRÌNH TƯƠNG ỨNG VỚI CAO ĐỘ TUYỆT ĐỐI +4.540

THỐNG KÊ TỌA ĐỘ ĐỊNH VỊ KHU ĐẤT:

ĐIỂM	X(M)	Y(M)
1	2306239.01	593765.81
2	2306240.53	593768.98
3	2306231.82	593796.11
4	2306189.51	593837.61
5	2306187.66	593838.94
6	2306185.73	593838.47
7	2306136.63	593788.34
8	2306135.32	593782.59
9	2306149.23	593739.06
10	2306151.13	593738.04

THỐNG KÊ TỌA ĐỘ ĐỊNH VỊ CÔNG TRÌNH:

ĐIỂM	X(M)	Y(M)	GHI CHÚ
A1	2306233.65	593770.69	LÀ GIAO ĐIỂM CỦA TRỤC XA11 VÀ YA11
A2	2306153.60	593745.10	LÀ GIAO ĐIỂM CỦA TRỤC XA1 VÀ YA11
A3	2306141.06	593784.35	LÀ GIAO ĐIỂM CỦA TRỤC XA1 VÀ YA1
A4	2306149.26	593792.65	LÀ GIAO ĐIỂM CỦA TRỤC XB1 VÀ YB1
A5	2306186.93	593831.13	LÀ GIAO ĐIỂM CỦA TRỤC XB14 VÀ YB1
A6	2306227.26	593790.69	LÀ GIAO ĐIỂM CỦA TRỤC XA11 VÀ YA14

MẶT BẰNG ĐỊNH VỊ CÔNG TRÌNH

SỞ XÂY DỰNG HẢI PHÒNG
Kèm theo văn bản
số 4434/SXD ngày 20/10/2022

LẦN NỘP NO	NỘI DUNG ĐIỀU CHỈNH DESCRIPTION	NGÀY NỘP DATE

GHI CHÚ
NOTE :

CHỦ ĐẦU TƯ - CLIENT
CÔNG TY CỔ PHẦN ĐẦU TƯ VÀ XÂY DỰNG PG
ĐỊA CHỈ - ADDRESS: [illegible]
AN ĐỒNG, AN DƯƠNG, HẢI PHÒNG

PHÓ TỔNG GIÁM ĐỐC
Trần Mạnh Tú

CÔNG TY CỔ PHẦN TƯ VẤN ĐẦU TƯ VÀ THIẾT KẾ XÂY DỰNG VIỆT NAM (CDC)
VIETNAM INVESTMENT CONSULTING AND CONSTRUCTION DESIGNING JOINT STOCK COMPANY (CDC)
TRỤ SỞ CHÍNH - HEAD OFFICE:
TÒA NHÀ CDC-OC, 37 LÊ ĐẠI HÀNH, HÀ NỘI, VIỆT NAM
CDC-OC BUILDING, 37 LEDAIHANH STR., HANOI, VIETNAM
ĐIỆN THOẠI - TEL: (84) [illegible] FAX: (84) [illegible]

DUYỆT - APPROVED BY
SỬ MẠNH HÀ
QLKT - TECHNICAL MANAGER
ĐẶNG SỸ TIẾN
CNTK - PROJECT MANAGER
NGUYỄN THANH HÀ
TRƯỞNG ĐƠN VỊ - HEAD OF DIVISION
SỬ MẠNH HÀ
KIỂM BỘ MÔN - CHECKED BY
PHẠM HỒNG KHANH
CHỦ TRÌ - MAIN DESIGNER
ĐINH SONG TOÀN
THIẾT KẾ - DESIGNED BY
ĐẶNG THÁI SƠN

DỰ ÁN - PROJECT
XÂY DỰNG KHU CHUNG CƯ CHO NGƯỜI CÓ THU NHẬP THẤP TẠI KHU DÂN CƯ AN ĐỒNG, AN DƯƠNG (PGAURA AN ĐỒNG)

CÔNG TRÌNH - PROJECT
XÂY DỰNG KHU CHUNG CƯ CHO NGƯỜI CÓ THU NHẬP THẤP TẠI KHU DÂN CƯ AN ĐỒNG, AN DƯƠNG (PGAURA AN ĐỒNG)

ĐỊA ĐIỂM - LOCATION
AN ĐỒNG, AN DƯƠNG, HẢI PHÒNG

HẠNG MỤC - ITEM
PGAURA AN ĐỒNG

TÊN BẢN VẼ - DWG TITLE
MẶT BẰNG ĐỊNH VỊ CÔNG TRÌNH

HOÀN THÀNH - FINISHED DATE	TỶ LỆ - SCALE	PHIÊN BẢN - REV
../2022	1:250	01
GIAI ĐOẠN - PHASE	BẢN VẼ SỐ - DWG NUMBER	
TKSB	A-105	

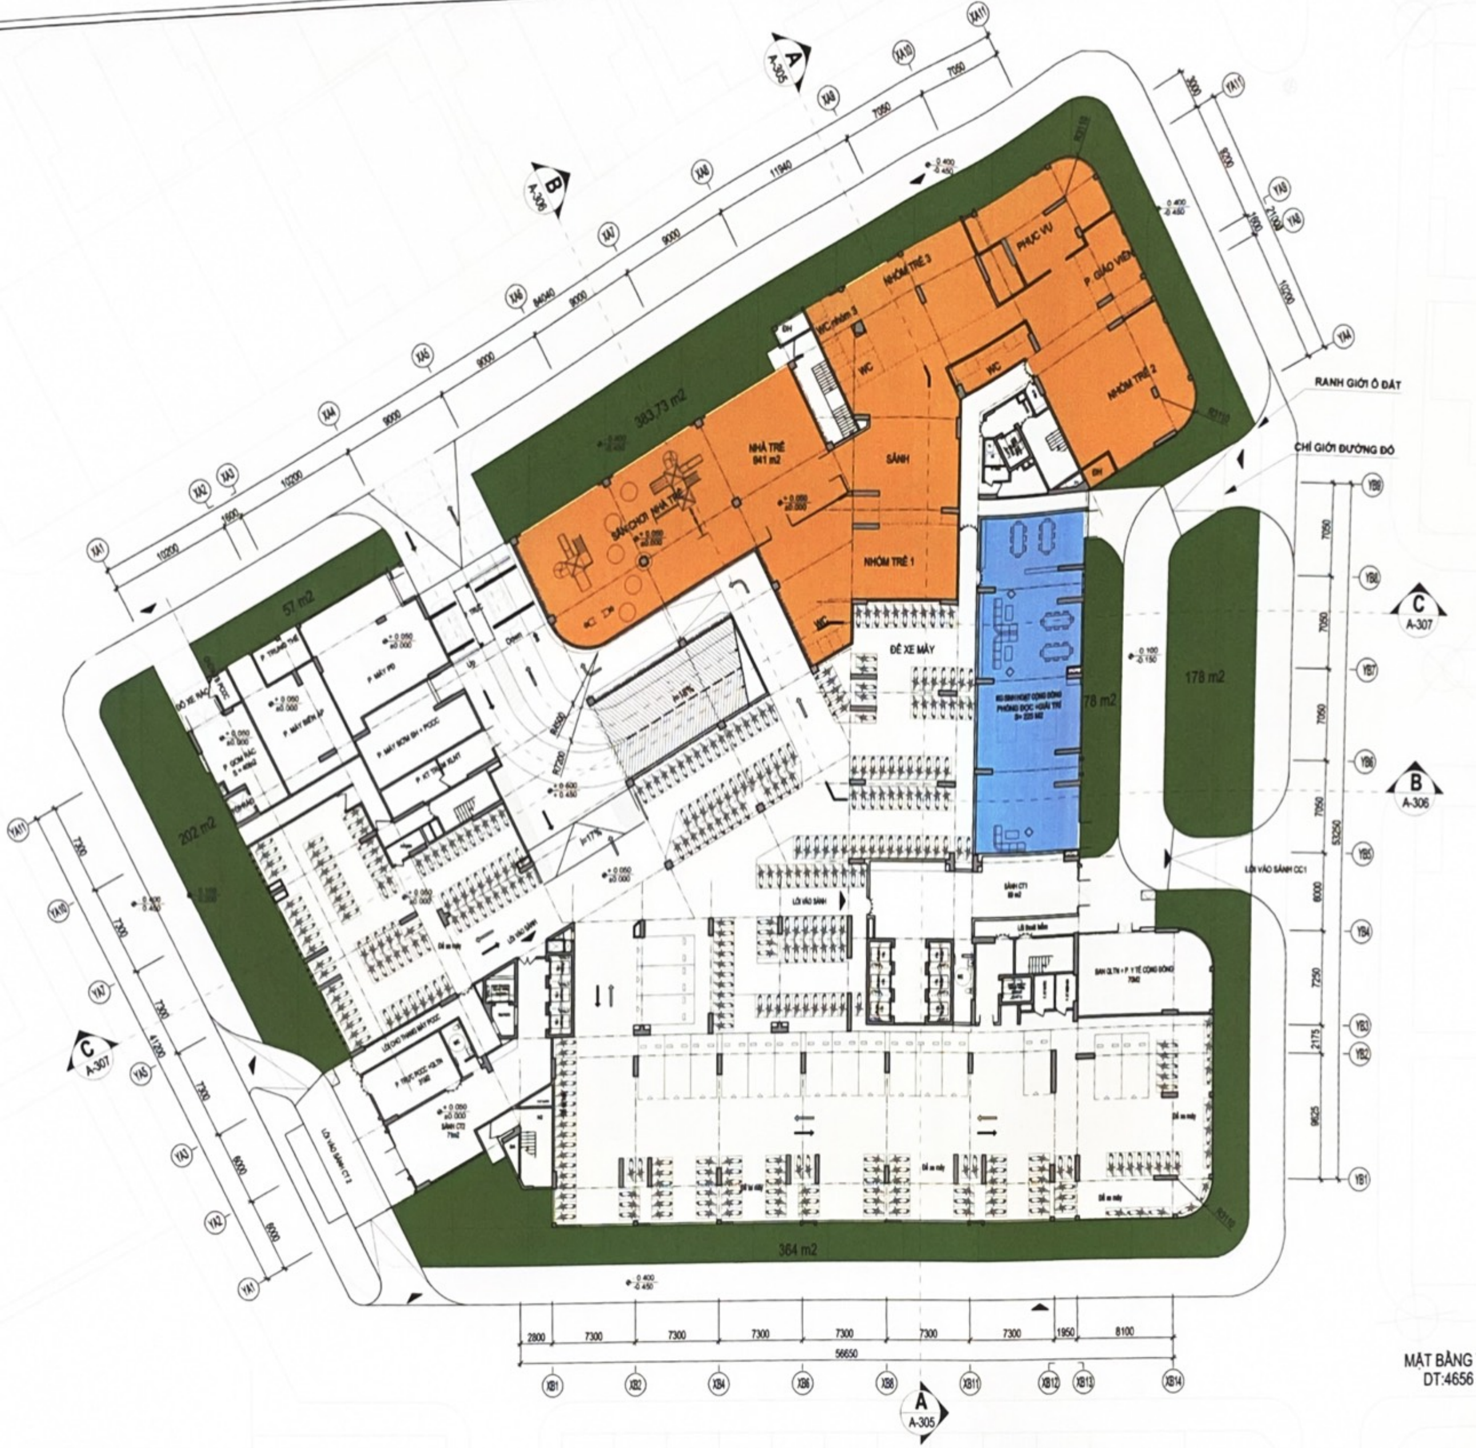

MẶT BẰNG TẦNG 1
DT:4656 M2

LẦN HỢP NO	NỘI DUNG ĐIỀU CHỈNH DESCRIPTION	NGÀY HỢP DATE

GHI CHÚ
NOTE

CHỦ ĐẦU TƯ · CLIENT

CÔNG TY CỔ PHẦN ĐẦU TƯ VÀ XÂY DỰNG PG

PHÓ TỔNG GIÁM ĐỐC
Trần Mạnh T

SỞ XÂY DỰNG HẢI PHÒNG
Kèm theo văn bản
số 4434/SXD ngày 20/10/2022

VC GROUP
CDCJSC VN

CÔNG TY CỔ PHẦN TƯ VẤN ĐẦU TƯ VÀ THIẾT KẾ XÂY DỰNG VIỆT NAM (CDC)

VIETNAM INVESTMENT CONSULTING AND CONSTRUCTION DESIGNING JOINT STOCK COMPANY (CDC)

TRỤ SỞ CHÍNH · HEAD OFFICE
TÒA NHÀ CDC-CIC, 37 LÊ ĐẠI HÀNH, HÀ NỘI, VIỆT NAM
CDC-CIC BUILDING, 37 LEDAIHANH STR., HANOI, VIETNAM
ĐIỆN THOẠI · TEL [illegible]

DUYỆT · APPROVED BY
SỬ MẠNH HÀ

QLKT · TECHNICAL MANAGER
ĐẶNG SỸ TIẾN

CNDA · PROJECT MANAGER
NGUYỄN THANH HÀ

TRƯỞNG ĐƠN VỊ · HEAD OF DIVISION
SỬ MẠNH HÀ

KIỂM BỘ MÔN · CHECKED BY
PHẠM HỒNG KHÁNH

CHỦ TRÌ · MAIN DESIGNER
ĐINH SONG TOÀN

THIẾT KẾ · DESIGNED BY
ĐẶNG THÁI SƠN

DỰ ÁN · PROJECT
XÂY DỰNG KHU CHUNG CƯ CHO NGƯỜI CÓ THU NHẬP THẤP TẠI KHU DÂN CƯ AN ĐỒNG, AN DƯƠNG (PGAURA AN ĐỒNG)

CÔNG TRÌNH · PROJECT
XÂY DỰNG KHU CHUNG CƯ CHO NGƯỜI CÓ THU NHẬP THẤP TẠI KHU DÂN CƯ AN ĐỒNG, AN DƯƠNG (PGAURA AN ĐỒNG)

ĐỊA ĐIỂM · LOCATION
AN ĐỒNG, AN DƯƠNG, HẢI PHÒNG

HẠNG MỤC · ITEM
PGAURA AN ĐỒNG

TÊN BẢN VẼ · DWG TITLE
MẶT BẰNG TẦNG 1

HOÀN THÀNH · FINISHED DATE	TỈ LỆ · SCALE	PHIÊN BẢN · REV
.../2022	1:200	01

GIAI ĐOẠN · PHASE	BẢN VẼ SỐ · DWG NUMBER
TKSB	A-201

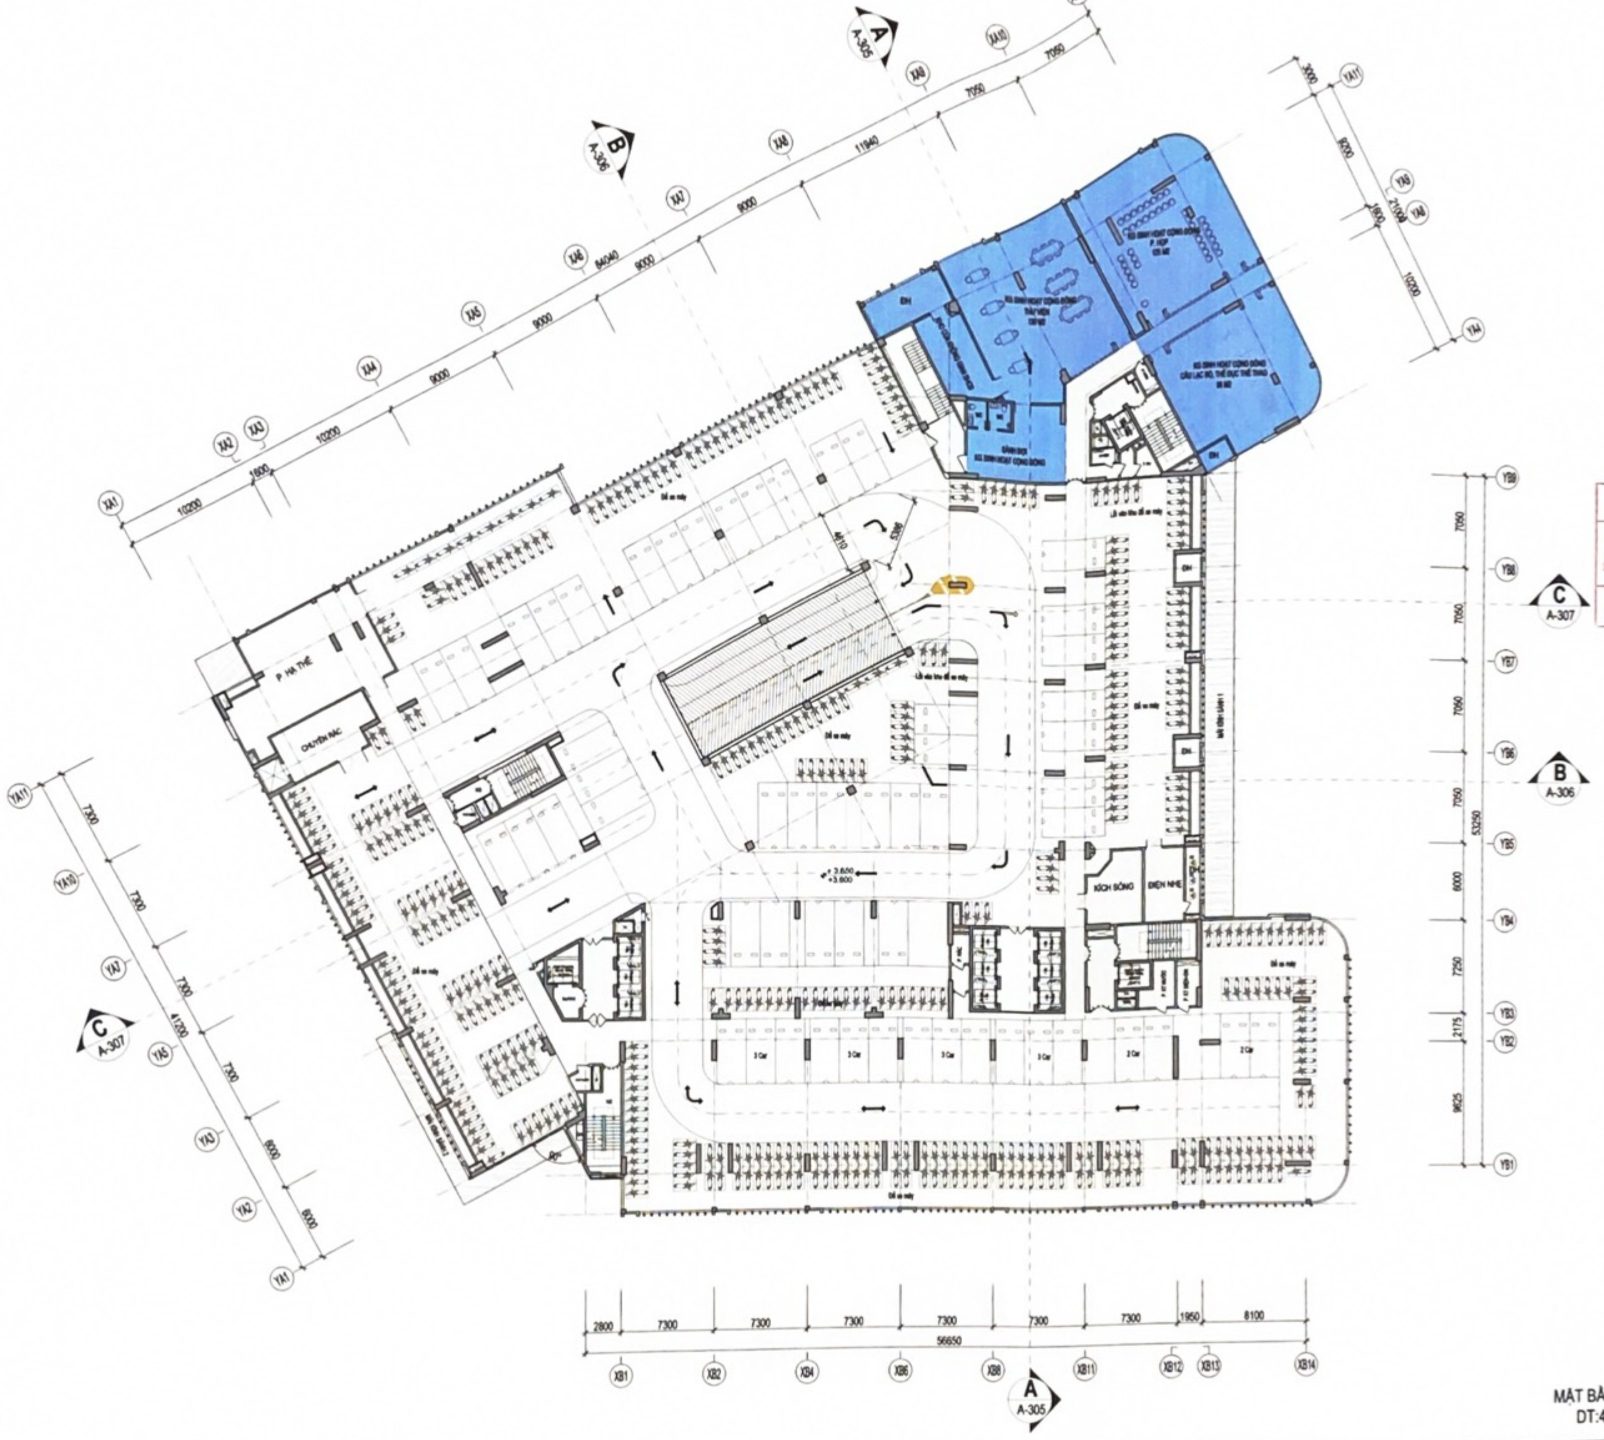

MẶT BẰNG TẦNG 2
DT:4656 M2

LẦN HỢP NO	NỘI DUNG ĐIỀU CHỈNH DESCRIPTION	NGÀY HỢP DATE

GHI CHÚ:
NOTE

CHỦ ĐẦU TƯ - CLIENT

CÔNG TY CỔ PHẦN ĐẦU TƯ VÀ XÂY DỰNG PG

PHÓ TỔNG GIÁM ĐỐC
Trần Mạnh Tú

SỞ XÂY DỰNG HẢI PHÒNG
Kèm theo văn bản
số 4434/SXD ngày 20/10/2022

CDCJSC VN

CÔNG TY CỔ PHẦN TƯ VẤN ĐẦU TƯ VÀ THIẾT KẾ XÂY DỰNG VIỆT NAM (CDC)
VIETNAM INVESTMENT CONSULTING AND CONSTRUCTION DESIGNING JOINT STOCK COMPANY (CDC)

DUYỆT - APPROVED BY
SỬ MẠNH HÀ

QLKT - TECHNICAL MANAGER
ĐẶNG SỸ TIẾN

CNTK - PROJECT MANAGER
NGUYỄN THANH HÀ

TRƯỞNG ĐƠN VỊ - HEAD OF DIVISION
SỬ MẠNH HÀ

KIỂM BỘ MÔN - CHECKED BY
PHẠM HỒNG KHANH

CHỦ TRÌ - MAIN DESIGNER
ĐINH SONG TOÀN

THIẾT KẾ - DESIGNED BY
ĐẶNG THÁI SƠN

DỰ ÁN - PROJECT
XÂY DỰNG KHU CHUNG CƯ CHO NGƯỜI CÓ THU NHẬP THẤP TẠI KHU DÂN CƯ AN ĐỒNG, AN DƯƠNG (PGAURA AN ĐỒNG

CÔNG TRÌNH - PROJECT
XÂY DỰNG KHU CHUNG CƯ CHO NGƯỜI CÓ THU NHẬP THẤP TẠI KHU DÂN CƯ AN ĐỒNG, AN DƯƠNG (PGAURA AN ĐỒNG

ĐỊA ĐIỂM - LOCATION
AN ĐỒNG, AN DƯƠNG, HẢI PHÒNG

HẠNG MỤC - ITEM
PGAURA AN ĐỒNG

TÊN BẢN VẼ - DWG TITLE
MẶT BẰNG TẦNG 2

HOÀN THÀNH - FINISHED DATE	TỶ LỆ - SCALE	PHIÊN BẢN - REV
_/2022	1:200	01
GIAI ĐOẠN - PHASE	BẢN VẼ SỐ - DWG NUMBER	
TKSB	A-202	

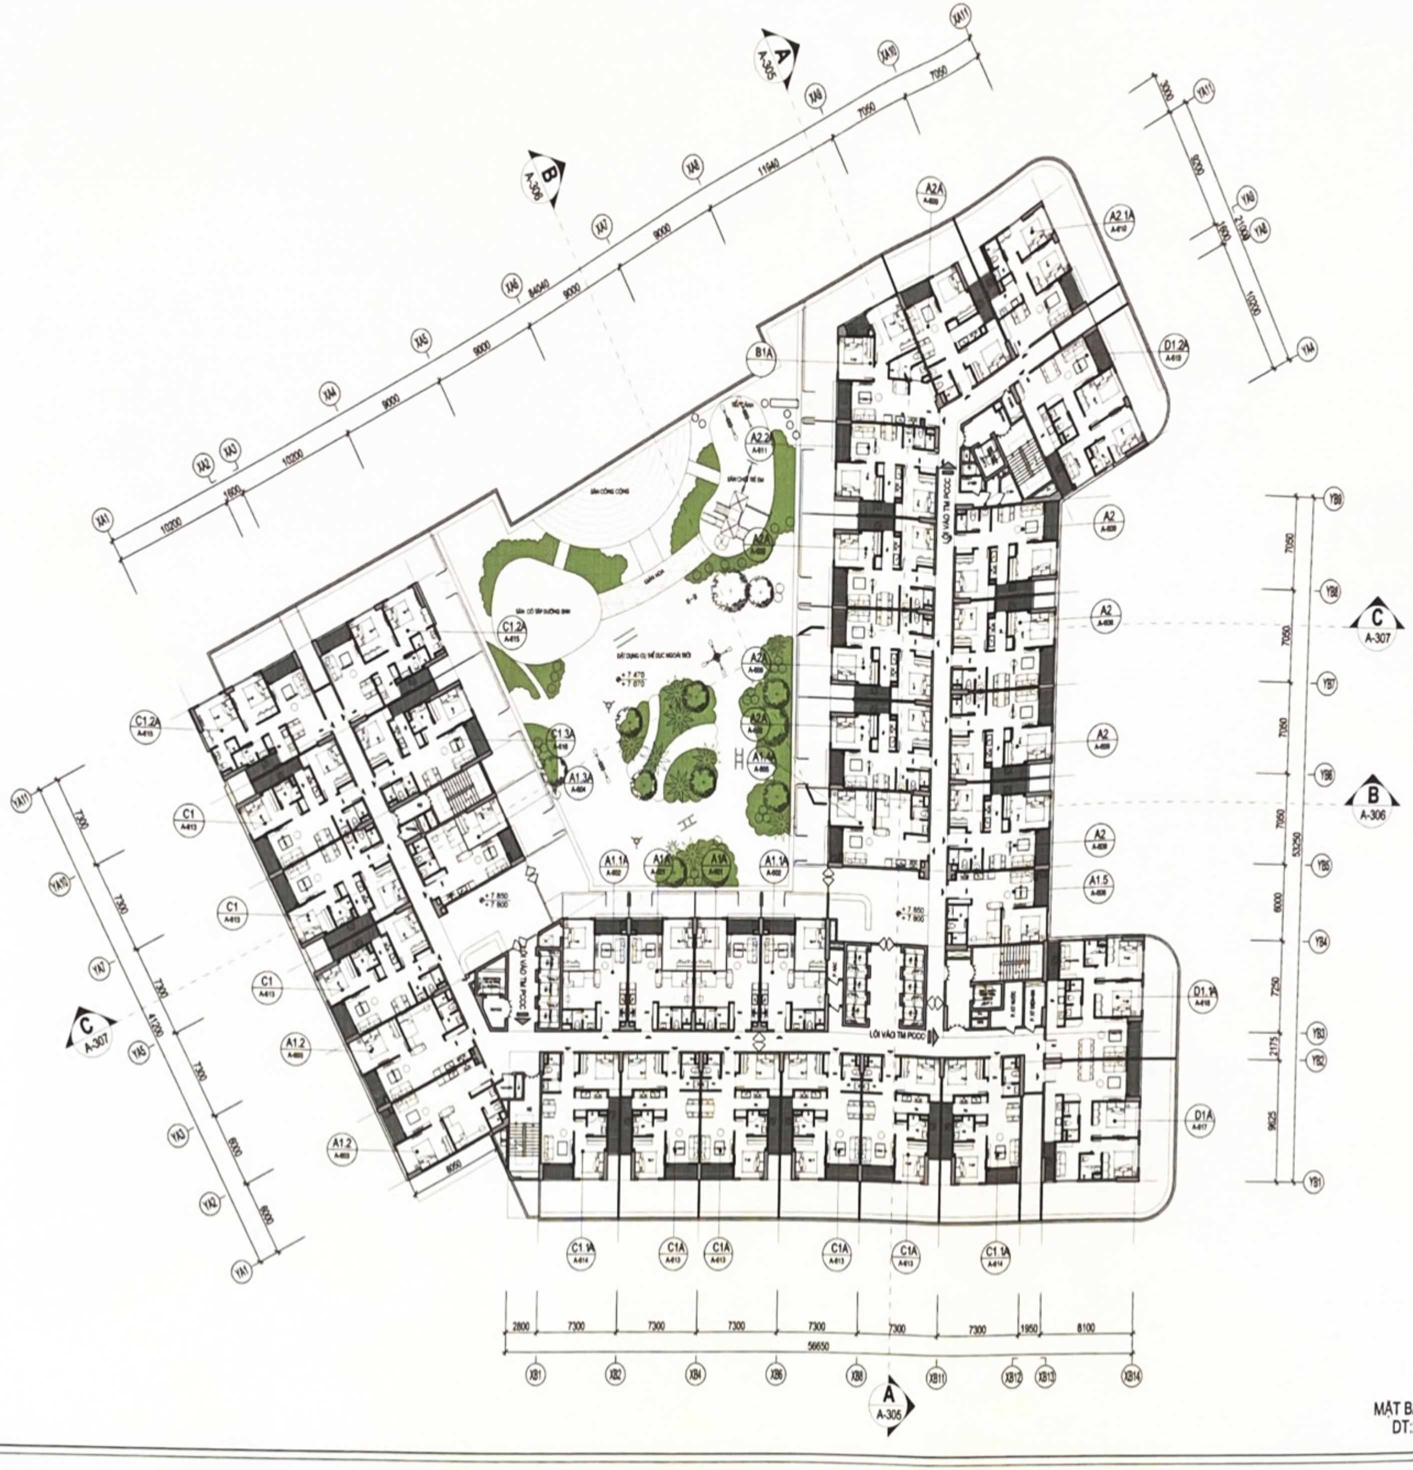

MẶT BẰNG TẦNG 3
DT:2960 M2

LẦN HỢP NO	NỘI DUNG ĐIỀU CHỈNH DESCRIPTION	NGÀY HỢP DATE

GHI CHÚ
NOTE

CHỦ ĐẦU TƯ · CLIENT

CÔNG TY CỔ PHẦN ĐẦU TƯ VÀ XÂY DỰNG PG

ĐỊA CHỈ · ADDRESS
AN ĐỒNG, AN DƯƠNG, HẢI PHÒNG

CÔNG TY CỔ PHẦN ĐẦU TƯ VÀ XÂY DỰNG PG

PHÓ TỔNG GIÁM ĐỐ
Trần Mạnh Đ

SỞ XÂY DỰNG HẢI PHÒNG
Kèm theo văn bản
số 11434/SXD ngày 20/10/2022

VC GROUP
CDCJSC.VN

CÔNG TY CỔ PHẦN TƯ VẤN ĐẦU TƯ VÀ THIẾT KẾ XÂY DỰNG VIỆT NAM (CDC)

VIETNAM INVESTMENT CONSULTING AND CONSTRUCTION DESIGNING JOINT STOCK COMPANY (CDC)

TRỤ SỞ CHÍNH · HEAD OFFICE
TÒA NHÀ CDC-CIC, 37 LÊ ĐẠI HÀNH, HÀ NỘI, VIỆT NAM
CDC-CIC BUILDING, 37 LE DAI HANH STR., HANOI, VIETNAM
ĐIỆN THOẠI · TEL [illegible]

CÔNG TY CDC · [illegible]
[illegible]

CÔNG TY CỔ PHẦN TƯ VẤN ĐẦU TƯ VÀ THIẾT KẾ XÂY DỰNG VIỆT NAM

DUYỆT · APPROVED BY
SỬ MẠNH HÀ

QLKT · TECHNICAL MANAGER
ĐẶNG SỸ TIẾN

CNTK · PROJECT MANAGER
NGUYỄN THANH HÀ

TRƯỞNG ĐƠN VỊ · HEAD OF DIVISION
SỬ MẠNH HÀ

KIỂM BỘ MÔN · CHECKED BY
PHẠM HỒNG KHANH

CHỦ TRÌ · MAIN DESIGNER
ĐINH SONG TOÀN

THIẾT KẾ · DESIGNED BY
ĐẶNG THÁI SƠN

DỰ ÁN · PROJECT
XÂY DỰNG KHU CHUNG CƯ CHO NGƯỜI CÓ THU NHẬP THẤP TẠI KHU DÂN CƯ AN ĐỒNG, AN DƯƠNG (PGAURA AN ĐỒNG)

CÔNG TRÌNH · PROJECT
XÂY DỰNG KHU CHUNG CƯ CHO NGƯỜI CÓ THU NHẬP THẤP TẠI KHU DÂN CƯ AN ĐỒNG, AN DƯƠNG (PGAURA AN ĐỒNG)

ĐỊA ĐIỂM · LOCATION
AN ĐỒNG, AN DƯƠNG, HẢI PHÒNG

HẠNG MỤC · ITEM
PGAURA AN ĐỒNG

TÊN BẢN VẼ · DWG TITLE
MẶT BẰNG TẦNG 3

HOÀN THÀNH · FINISHED DATE	TỈ LỆ · SCALE	PHIÊN BẢN · REV
../2022	1:200	01
GIAI ĐOẠN · PHASE	**BẢN VẼ SỐ · DWG NUMBER**	
TKSB	A-203	

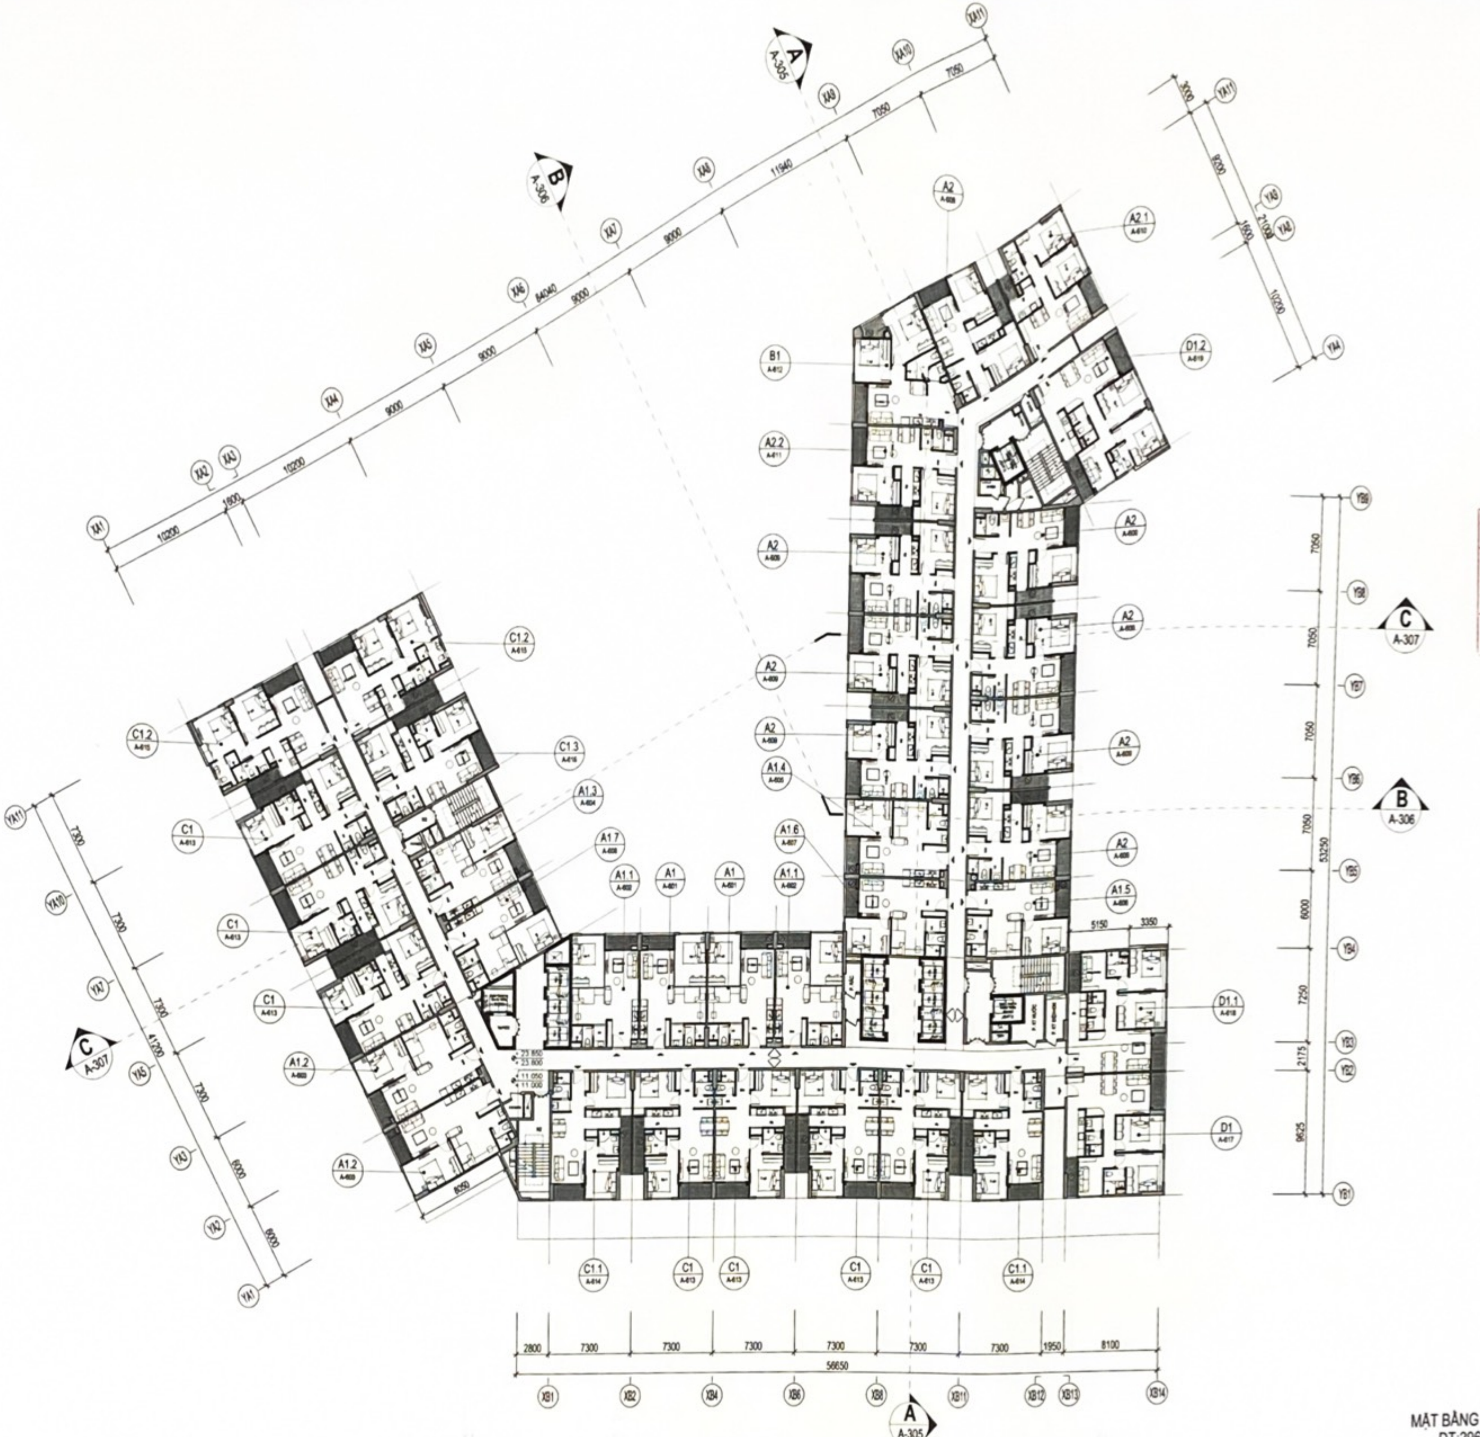

MẶT BẰNG TẦNG 4...6
DT:2960 M2

LẦN NỘP NO	NỘI DUNG ĐIỀU CHỈNH DESCRIPTION	NGÀY NỘP DATE

GHI CHÚ
NOTE

CHỦ ĐẦU TƯ · CLIENT

CÔNG TY CỔ PHẦN ĐẦU TƯ VÀ XÂY DỰNG PG
[illegible]

PHÓ TỔNG GIÁM ĐỐC
Trần Mạnh Tú

SỞ XÂY DỰNG HẢI PHÒNG
Kèm theo văn bản
số 4434/SXD ngày [illegible]/10/2022

CDCJSC.VN
CÔNG TY CỔ PHẦN TƯ VẤN ĐẦU TƯ VÀ THIẾT KẾ XÂY DỰNG VIỆT NAM (CDC)
VIETNAM INVESTMENT CONSULTING AND CONSTRUCTION DESIGNING JOINT STOCK COMPANY (CDC)
TRỤ SỞ CHÍNH · HEAD OFFICE [illegible]

DUYỆT · APPROVED BY
SỬ MẠNH HÀ

QLKT · TECHNICAL MANAGER
ĐẶNG SỸ TIẾN

CNDA · PROJECT MANAGER
NGUYỄN THANH HÀ

TRƯỞNG ĐƠN VỊ · HEAD OF DIVISION
SỬ MẠNH HÀ

KIỂM BỘ MÔN · CHECKED BY
PHẠM HỒNG KHÁNH

CHỦ TRÌ · MAIN DESIGNER
ĐINH SONG TOÀN

THIẾT KẾ · DESIGNED BY
ĐẶNG THÁI SƠN

DỰ ÁN · PROJECT
XÂY DỰNG KHU CHUNG CƯ CHO NGƯỜI CÓ THU NHẬP THẤP TẠI KHU DÂN CƯ AN ĐỒNG, AN DƯƠNG (PGAURA AN ĐỒNG)

CÔNG TRÌNH · PROJECT
XÂY DỰNG KHU CHUNG CƯ CHO NGƯỜI CÓ THU NHẬP THẤP TẠI KHU DÂN CƯ AN ĐỒNG, AN DƯƠNG (PGAURA AN ĐỒNG)

ĐỊA ĐIỂM · LOCATION
AN ĐỒNG, AN DƯƠNG, HẢI PHÒNG

HẠNG MỤC · ITEM
PGAURA AN ĐỒNG

TÊN BẢN VẼ · DWG TITLE
MẶT BẰNG TẦNG 4-6

HOÀN THÀNH · FINISHED DATE	TỶ LỆ · SCALE	PHIÊN BẢN · REV
../2022	1:200	01

GIAI ĐOẠN · PHASE	BẢN VẼ SỐ · DWG NUMBER
TKSB	A-204

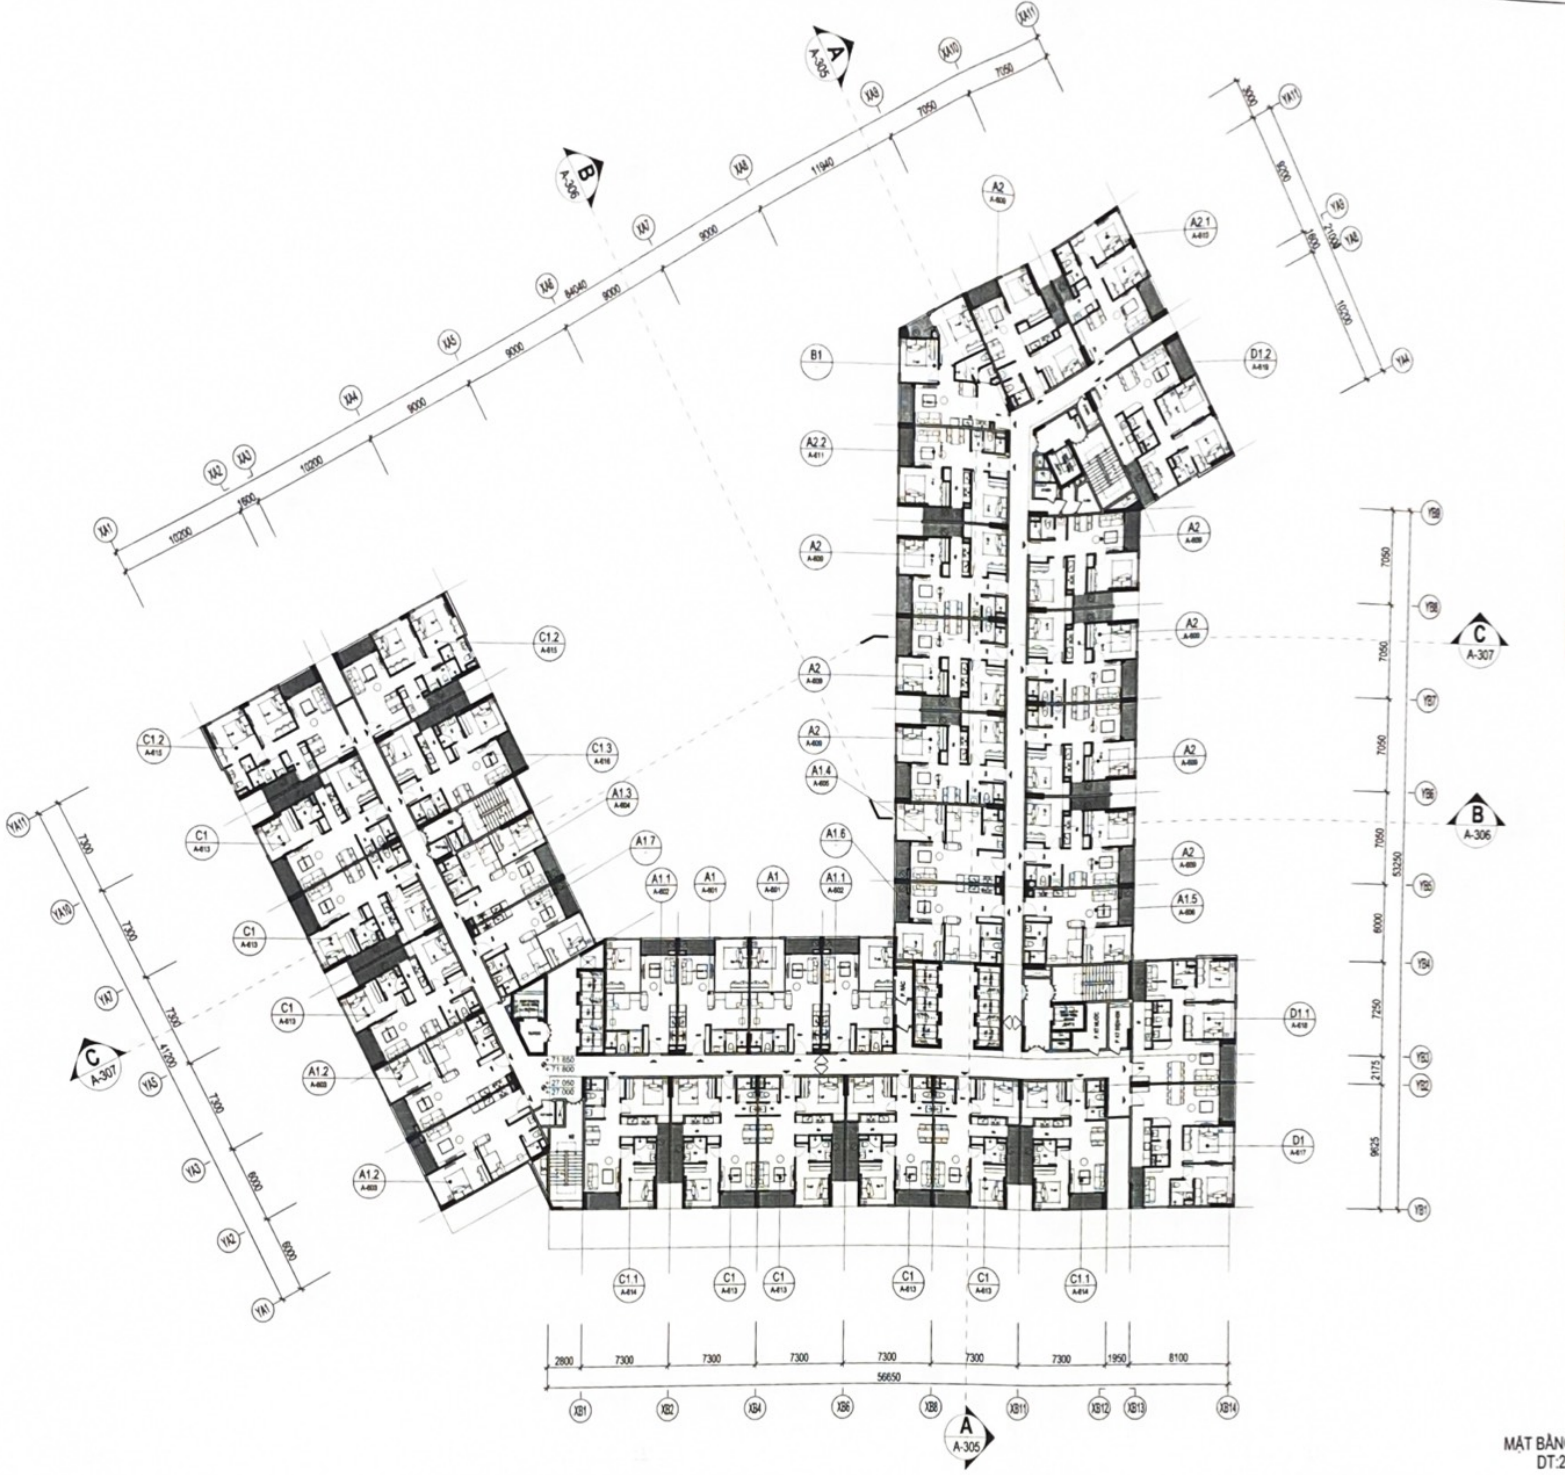

MẶT BẰNG TẦNG 7...23
DT:2960 M2

LẦN HỢP NO	NỘI DUNG ĐIỀU CHỈNH DESCRIPTION	NGÀY HỢP DATE

GHI CHÚ
NOTE

CHỦ ĐẦU TƯ - CLIENT

CÔNG TY CỔ PHẦN ĐẦU TƯ VÀ XÂY DỰNG PG

PHÓ TỔNG GIÁM ĐỐC
Trần Mạnh Tú

SỞ XÂY DỰNG HẢI PHÒNG
Kèm theo văn bản
số 4434/SXD ngày 20/10/2022

CÔNG TY CỔ PHẦN TƯ VẤN ĐẦU TƯ VÀ THIẾT KẾ XÂY DỰNG VIỆT NAM (CDC)
VIETNAM INVESTMENT CONSULTING AND CONSTRUCTION DESIGNING JOINT STOCK COMPANY (CDC)

DUYỆT - APPROVED BY
SỬ MẠNH HÀ

QLKT - TECHNICAL MANAGER
ĐẶNG SỸ TIẾN

CNTK - PROJECT MANAGER
NGUYỄN THANH HÀ

TRƯỞNG ĐƠN VỊ - HEAD OF DIVISION
SỬ MẠNH HÀ

KIỂM BỘ MÔN - CHECKED BY
PHẠM HỒNG KHANH

CHỦ TRÌ - MAIN DESIGNER
ĐINH SONG TOÀN

THIẾT KẾ - DESIGNED BY
ĐẶNG THÁI SƠN

DỰ ÁN - PROJECT
XÂY DỰNG KHU CHUNG CƯ CHO NGƯỜI CÓ THU NHẬP THẤP TẠI KHU DÂN CƯ AN ĐỒNG, AN DƯƠNG (PGAURA AN ĐỒNG)

CÔNG TRÌNH - PROJECT
XÂY DỰNG KHU CHUNG CƯ CHO NGƯỜI CÓ THU NHẬP THẤP TẠI KHU DÂN CƯ AN ĐỒNG, AN DƯƠNG (PGAURA AN ĐỒNG)

ĐỊA ĐIỂM - LOCATION
AN ĐỒNG, AN DƯƠNG, HẢI PHÒNG

HẠNG MỤC - ITEM
PGAURA AN ĐỒNG

TÊN BẢN VẼ - DWG TITLE
MẶT BẰNG TẦNG 7...23

HOÀN THÀNH - FINISHED DATE	TỶ LỆ - SCALE	PHIÊN BẢN - REV
../2022	1:200	01
GIAI ĐOẠN - PHASE	BẢN VẼ SỐ - DWG NUMBER	
TKSB	A-205	

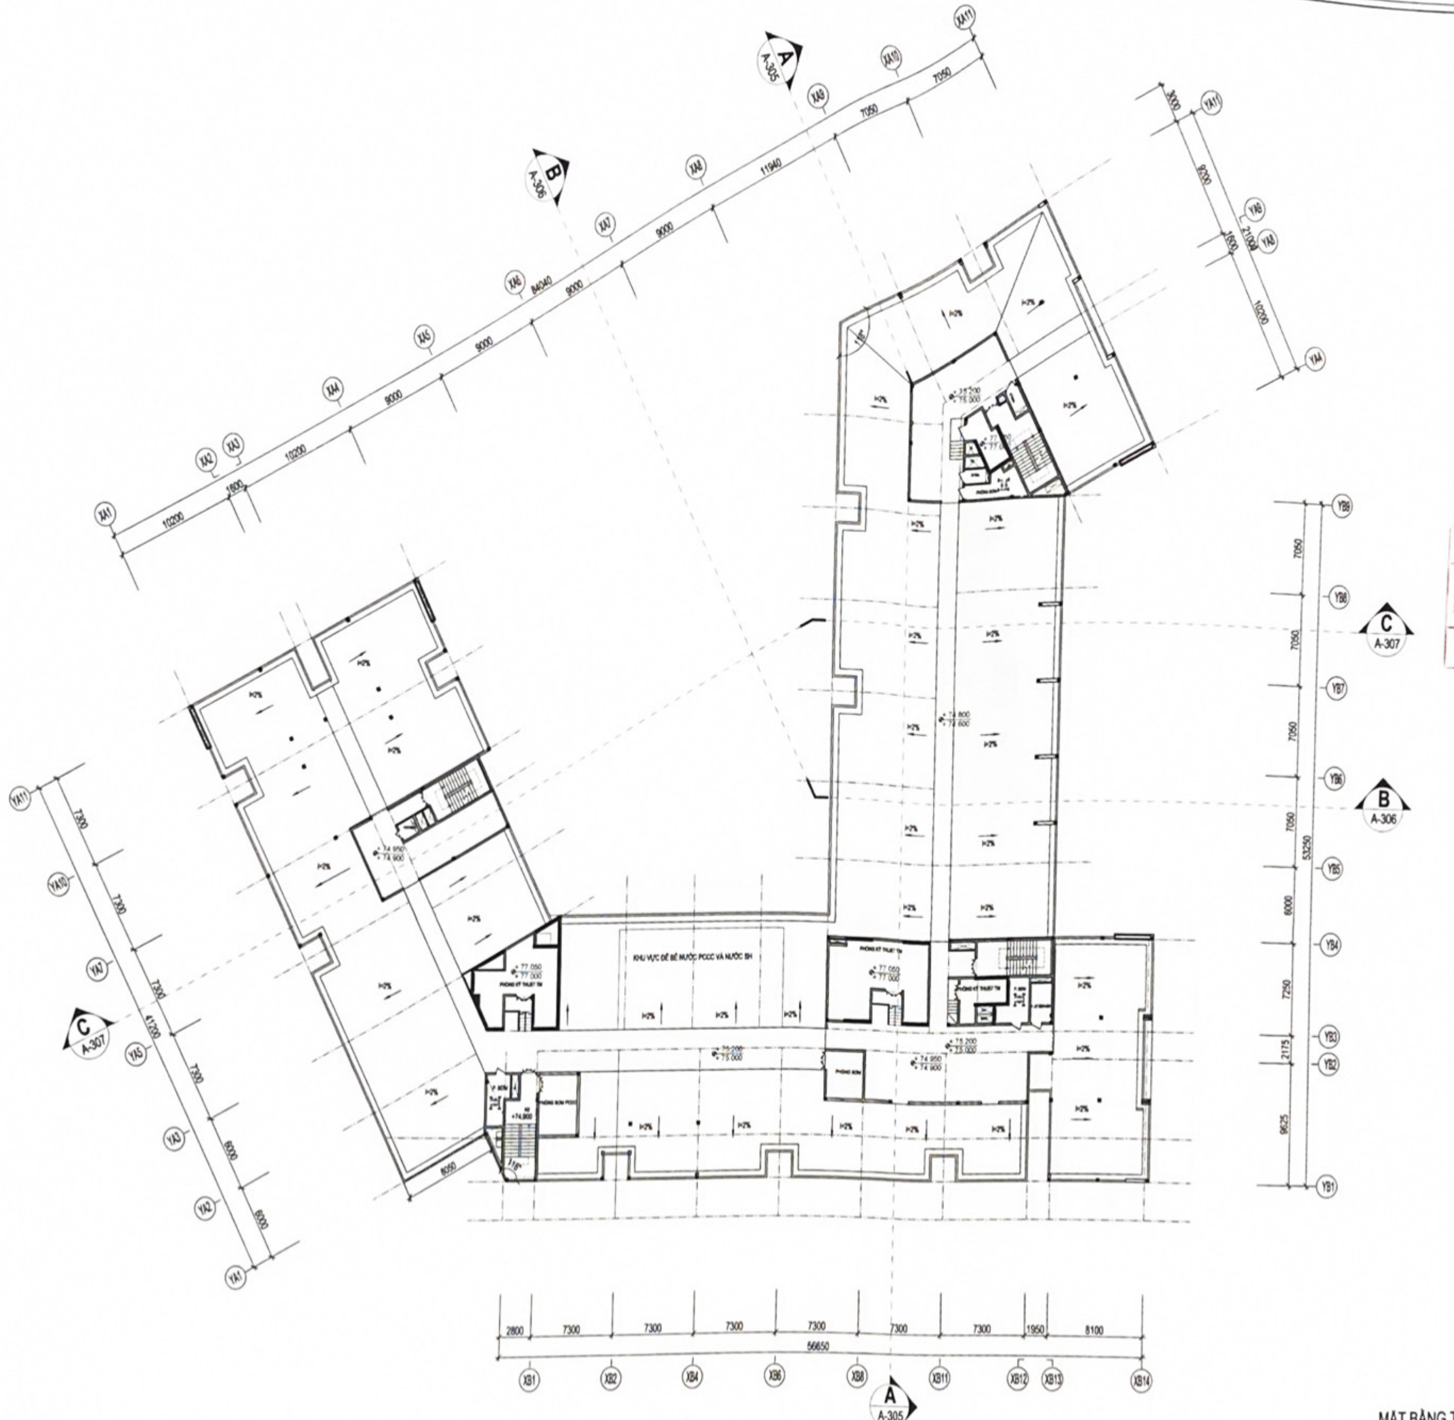

MẶT BẰNG TẦNG TUM
DT:565 M2

LẦN NỘP NO	NỘI DUNG ĐIỀU CHỈNH DESCRIPTION	NGÀY NỘP DATE

GHI CHÚ
NOTE :

CHỦ ĐẦU TƯ · CLIENT

CÔNG TY CỔ PHẦN ĐẦU TƯ VÀ XÂY DỰNG PG

0200430609
CỔ PHẦN
ĐẦU TƯ VÀ
XÂY DỰNG
PG

PHÓ TỔNG GIÁM ĐỐC
Trần Mạnh Tú

SỞ XÂY DỰNG HẢI PHÒNG
Kèm theo văn bản
số 4434/SXD ngày 21/10/2022

CDCJSC VN

CÔNG TY CỔ PHẦN TƯ VẤN ĐẦU TƯ VÀ THIẾT KẾ XÂY DỰNG VIỆT NAM (CDC)

VIETNAM INVESTMENT CONSULTING AND CONSTRUCTION DESIGNING JOINT STOCK COMPANY (CDC)

TRỤ SỞ CHÍNH · HEAD OFFICE :
TÒA NHÀ CDC-CIC, 37 LÊ ĐẠI HÀNH, HÀ NỘI, VIỆT NAM
CDC-CIC BUILDING, 37 LEDAIHANH STR., HANOI, VIETNAM

TƯ VẤN ĐẦU TƯ VÀ THIẾT KẾ XÂY DỰNG VIỆT NAM

DUYỆT · APPROVED BY :
SỬ MẠNH HÀ

QLKT · TECHNICAL MANAGER :
ĐẶNG SỸ TIẾN

CNTK · PROJECT MANAGER :
NGUYỄN THANH HÀ

TRƯỞNG ĐƠN VỊ · HEAD OF DIVISION :
SỬ MẠNH HÀ

KIỂM BỘ MÔN · CHECKED BY :
PHẠM HỒNG KHANH

CHỦ TRÌ · MAIN DESIGNER :
ĐINH SONG TOÀN

THIẾT KẾ · DESIGNED BY :
ĐẶNG THÁI SƠN

DỰ ÁN · PROJECT :
XÂY DỰNG KHU CHUNG CƯ CHO NGƯỜI CÓ THU NHẬP THẤP TẠI KHU DÂN CƯ AN ĐỒNG, AN DƯƠNG (PGAURA AN ĐỒNG)

CÔNG TRÌNH · PROJECT :
XÂY DỰNG KHU CHUNG CƯ CHO NGƯỜI CÓ THU NHẬP THẤP TẠI KHU DÂN CƯ AN ĐỒNG, AN DƯƠNG (PGAURA AN ĐỒNG)

ĐỊA ĐIỂM · LOCATION :
AN ĐỒNG, AN DƯƠNG, HẢI PHÒNG

HẠNG MỤC · ITEM :
PGAURA AN ĐỒNG

TÊN BẢN VẼ · DWG TITLE :
MẶT BẰNG TẦNG TUM

HOÀN THÀNH · FINISHED DATE	TỶ LỆ · SCALE	PHIÊN BẢN · REV
../2022	1:200	01

GIAI ĐOẠN · PHASE	BẢN VẼ SỐ · DWG NUMBER
TKSB	A-206

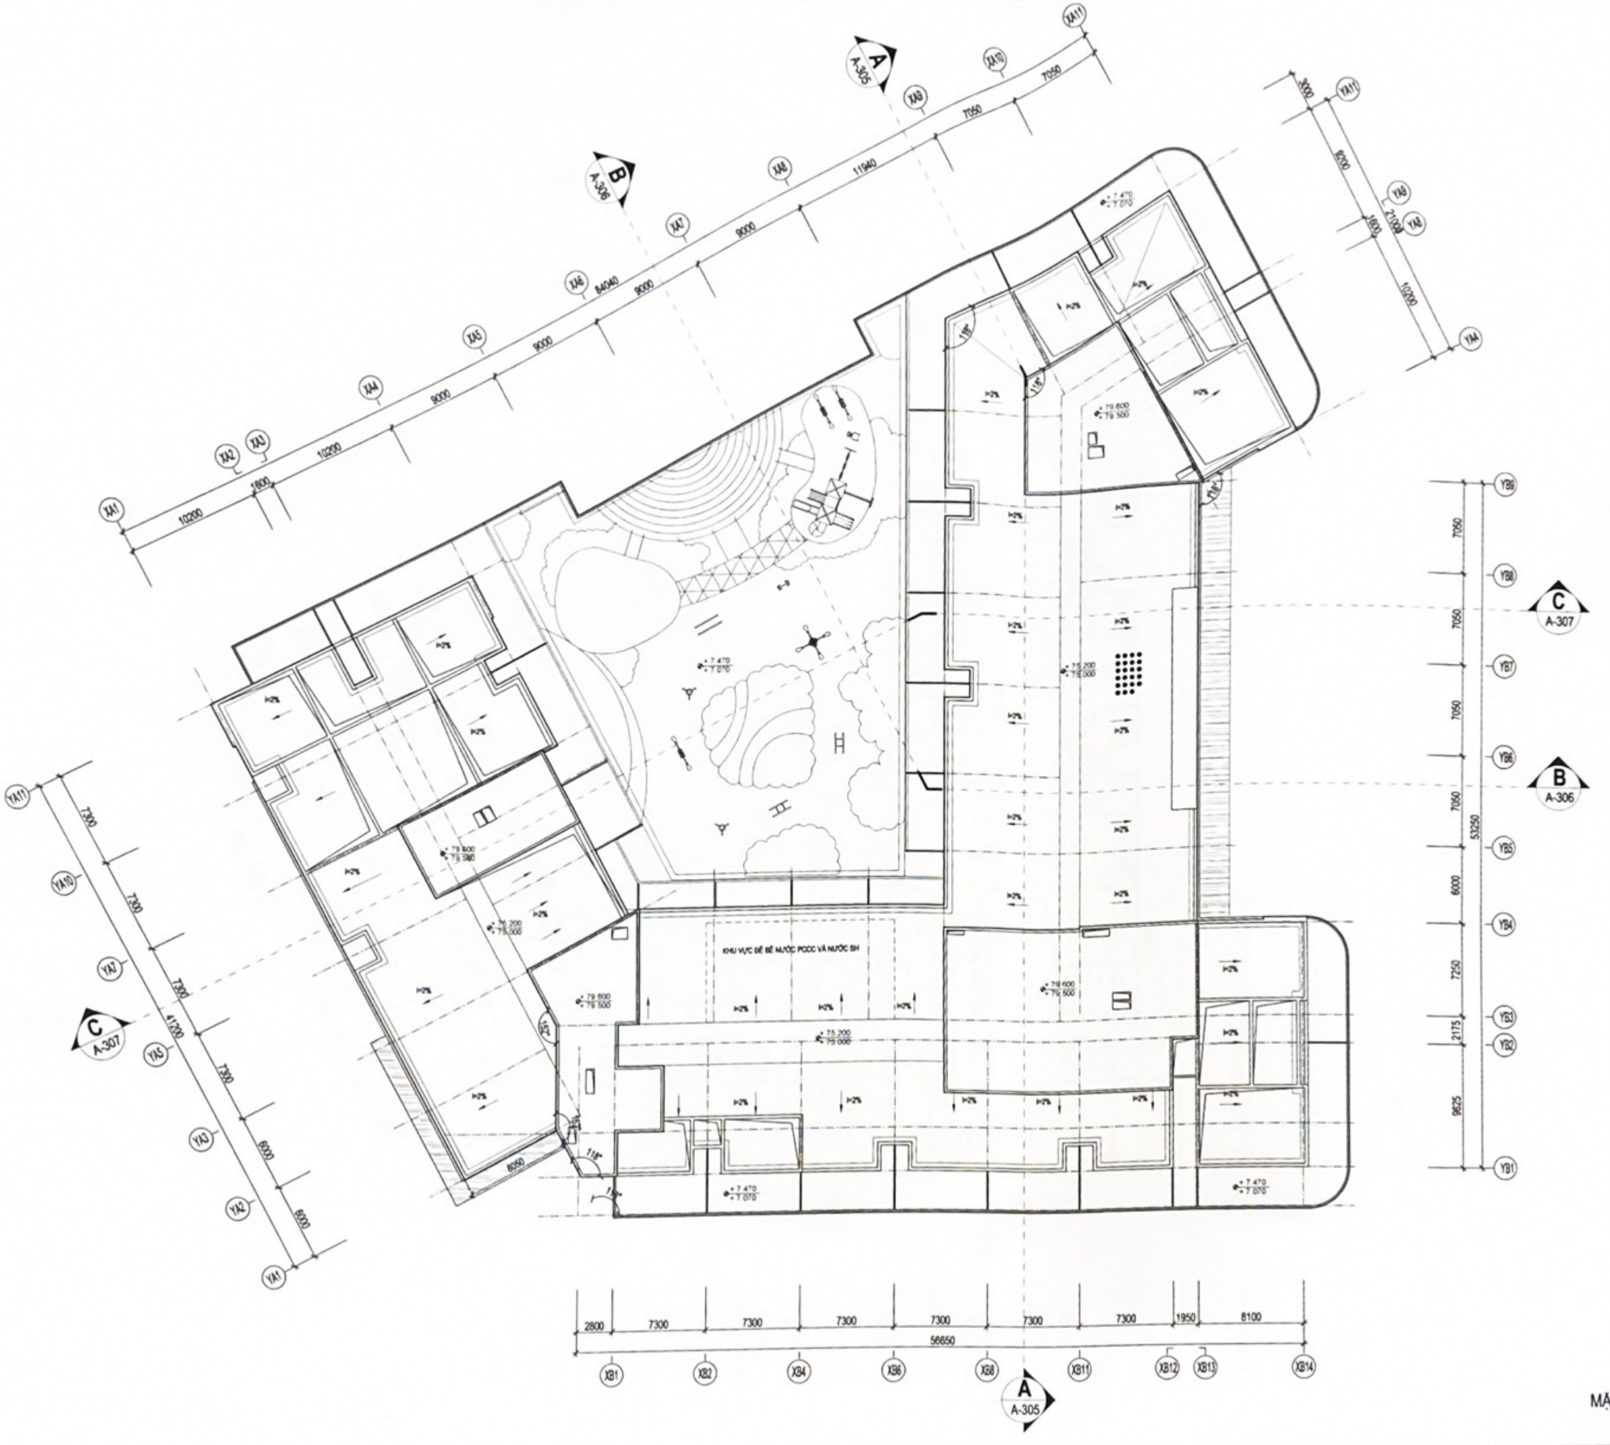

MẶT BẰNG MÁI

LẦN HỢP NO	NỘI DUNG ĐIỀU CHỈNH DESCRIPTION	NGÀY HỢP DATE

GHI CHÚ
NOTE :

CHỦ ĐẦU TƯ · CLIENT

FG

CÔNG TY CỔ PHẦN ĐẦU TƯ VÀ XÂY DỰNG PG

CÔNG TY CỔ PHẦN ĐẦU TƯ VÀ XÂY DỰNG PG

PHÓ TỔNG GIÁM ĐỐC
Trần Mạnh Tú

SỞ XÂY DỰNG HẢI PHÒNG
Kèm theo văn bản
số 4434/SXD ngày 20/10/2022

CDCJSC VN

CÔNG TY CỔ PHẦN TƯ VẤN ĐẦU TƯ VÀ THIẾT KẾ XÂY DỰNG VIỆT NAM (CDC)

VIETNAM INVESTMENT CONSULTING AND CONSTRUCTION DESIGNING JOINT STOCK COMPANY (CDC)

TRỤ SỞ CHÍNH - HEAD OFFICE
TÒA NHÀ CDC-CIC, 37 LÊ [illegible] VIỆT NAM
CDC-CIC BUILDING [illegible] VIETNAM
ĐIỆN THOẠI - TEL [illegible]
CÔNG TY CDCA [illegible]
[illegible]
ĐIỆN THOẠI [illegible]

DUYỆT - APPROVED BY
SỬ MẠNH HÀ

QLKT - TECHNICAL MANAGER
ĐẶNG SỸ TIẾN

CNTK - PROJECT MANAGER
NGUYỄN THANH HÀ

TRƯỞNG ĐƠN VỊ - HEAD OF DIVISION
SỬ MẠNH HÀ

KIỂM BỘ MÔN - CHECKED BY
PHẠM HỒNG KHÁNH

CHỦ TRÌ - MAIN DESIGNER
ĐINH SONG TOÀN

THIẾT KẾ - DESIGNED BY
ĐẶNG THÁI SƠN

DỰ ÁN - PROJECT
XÂY DỰNG KHU CHUNG CƯ CHO NGƯỜI CÓ THU NHẬP THẤP TẠI KHU DÂN CƯ AN ĐỒNG, AN DƯƠNG (PGAURA AN ĐỒNG)

CÔNG TRÌNH - PROJECT
XÂY DỰNG KHU CHUNG CƯ CHO NGƯỜI CÓ THU NHẬP THẤP TẠI KHU DÂN CƯ AN ĐỒNG, AN DƯƠNG (PGAURA AN ĐỒNG)

ĐỊA ĐIỂM - LOCATION
AN ĐỒNG, AN DƯƠNG, HẢI PHÒNG

HẠNG MỤC - ITEM
PGAURA AN ĐỒNG

TÊN BẢN VẼ - DWG TITLE
MẶT BẰNG MÁI

HOÀN THÀNH - FINISHED DATE	TỈ LỆ - SCALE	PHIÊN BẢN - REV
_/2022	1:200	01
GIAI ĐOẠN - PHASE	BẢN VẼ SỐ - DWG NUMBER	
TKSB	A-207	

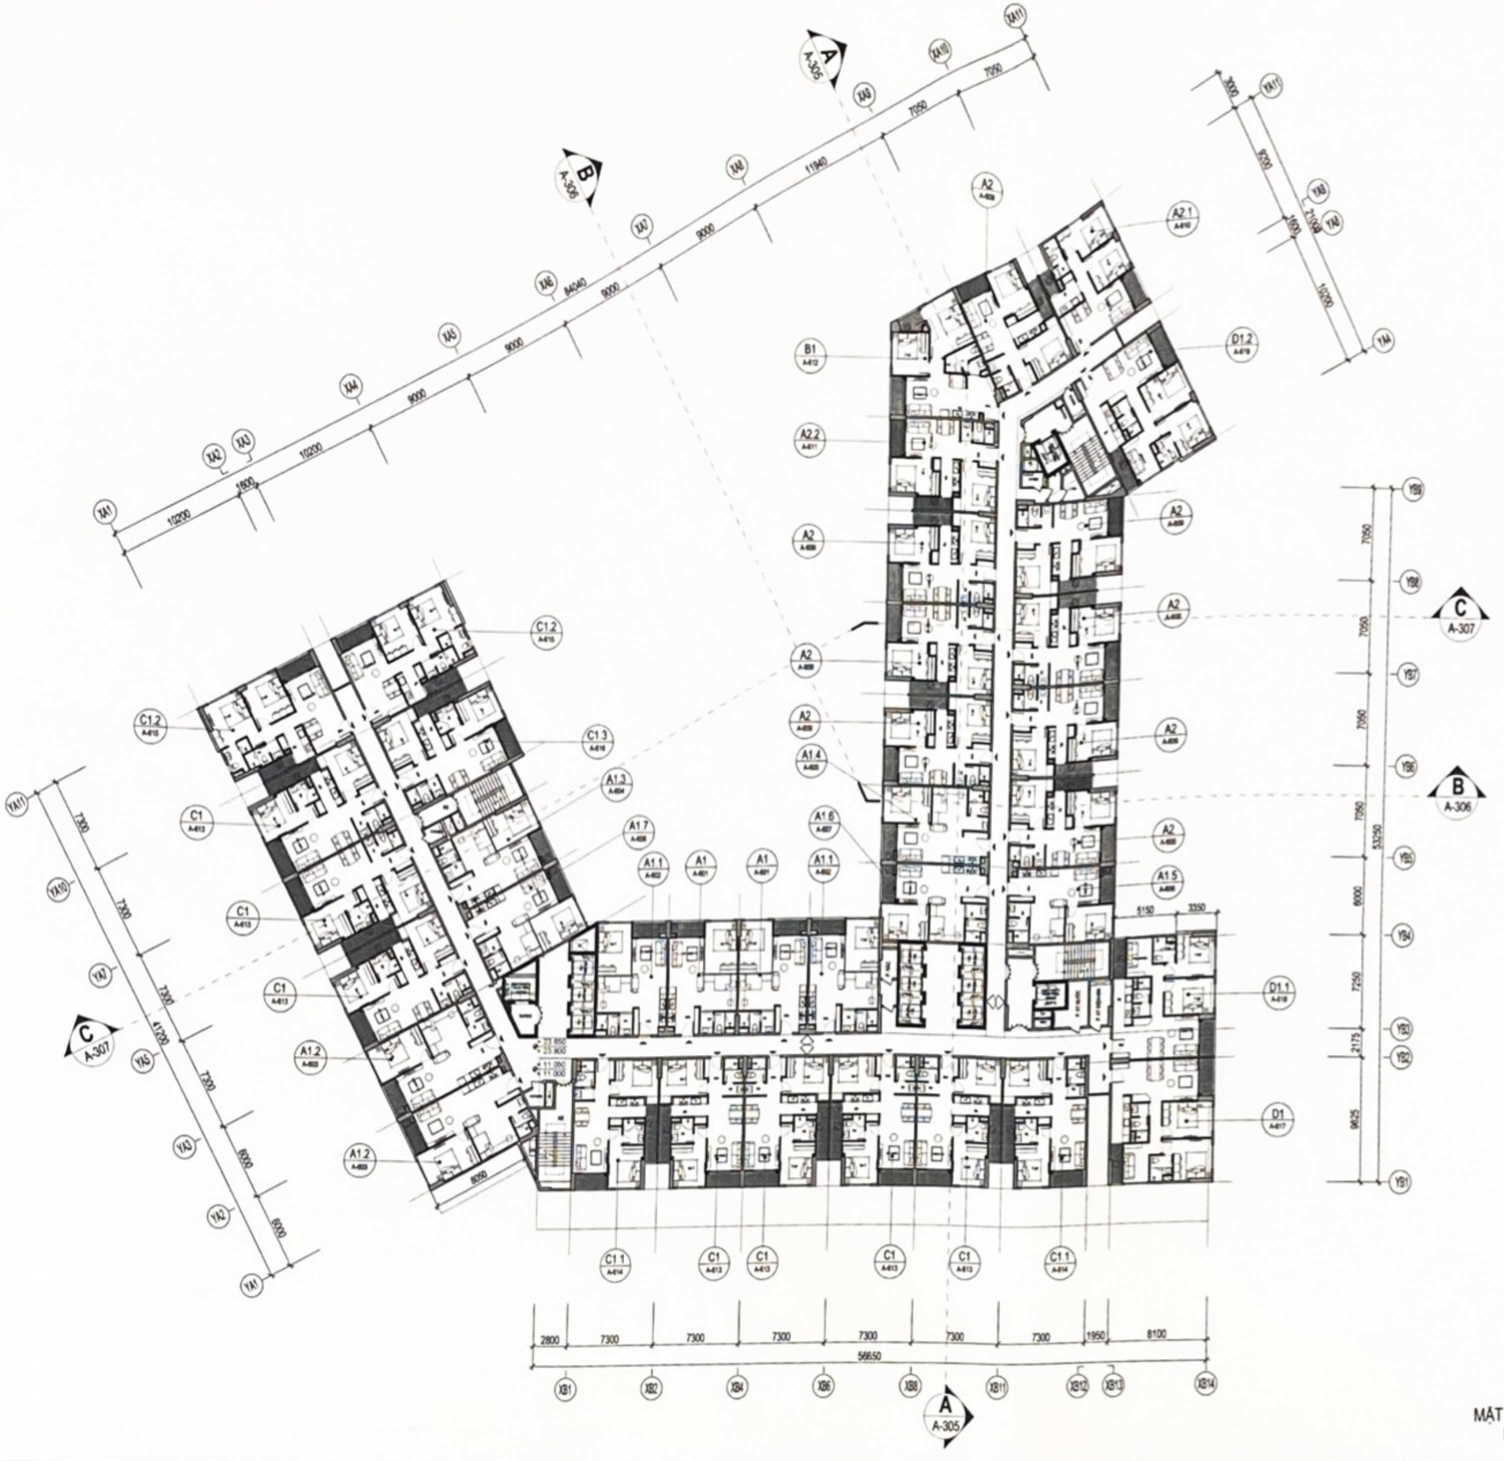

MẶT BẰNG TẦNG 4...6
DT:2960 M2

LẦN NỘP NO | NỘI DUNG ĐIỀU CHỈNH DESCRIPTION | NGÀY NỘP DATE

GHI CHÚ
NOTE :

CHỦ ĐẦU TƯ - CLIENT
CÔNG TY CỔ PHẦN ĐẦU TƯ VÀ XÂY DỰNG PG
ĐỊA CHỈ - ADDRESS:

0200430...
PHÓ TỔNG GIÁM ĐỐC
Trần Mạnh Tú

SỞ XÂY DỰNG HẢI PHÒNG
Kèm theo văn bản
số 4434/SXD ngày 20/10/2022

CDCJSC VN
CÔNG TY CỔ PHẦN TƯ VẤN ĐẦU TƯ VÀ THIẾT KẾ XÂY DỰNG VIỆT NAM (CDC)
VIETNAM INVESTMENT CONSULTING AND CONSTRUCTION DESIGNING JOINT STOCK COMPANY (CDC)
TRỤ SỞ CHÍNH - HEAD OFFICE
TÒA NHÀ CDC-CIC, 37 LÊ ĐẠI HÀNH, HÀ NỘI, VIỆT NAM
CDC-CIC BUILDING, 37 LEDAIHANH STR., HANOI, VIETNAM
ĐIỆN THOẠI - TEL:

DUYỆT - APPROVED BY
SỬ MẠNH HÀ
QLKT - TECHNICAL MANAGER
ĐẶNG SỸ TIẾN
CNTK - PROJECT MANAGER
NGUYỄN THANH HÀ
TRƯỞNG ĐƠN VỊ - HEAD OF DIVISION
SỬ MẠNH HÀ
KIỂM BỘ MÔN - CHECKED BY
PHẠM HỒNG KHANH
CHỦ TRÌ - MAIN DESIGNER
ĐINH SONG TOÀN
THIẾT KẾ - DESIGNED BY
ĐẶNG THÁI SƠN

DỰ ÁN - PROJECT
XÂY DỰNG KHU CHUNG CƯ CHO NGƯỜI CÓ THU NHẬP THẤP TẠI KHU DÂN CƯ AN ĐỒNG, AN DƯƠNG (PGAURA AN ĐỒNG)

CÔNG TRÌNH - PROJECT
XÂY DỰNG KHU CHUNG CƯ CHO NGƯỜI CÓ THU NHẬP THẤP TẠI KHU DÂN CƯ AN ĐỒNG, AN DƯƠNG (PGAURA AN ĐỒNG)

ĐỊA ĐIỂM - LOCATION
AN ĐỒNG, AN DƯƠNG, HẢI PHÒNG

HẠNG MỤC - ITEM
PGAURA AN ĐỒNG

TÊN BẢN VẼ - DWG TITLE
MẶT BẰNG TẦNG 4-6

HOÀN THÀNH - FINISHED DATE	TỈ LỆ - SCALE	PHIÊN BẢN - REV
.../2022	1:200	01
GIAI ĐOẠN - PHASE	BẢN VẼ SỐ - DWG NUMBER	
TKSB	A-204	

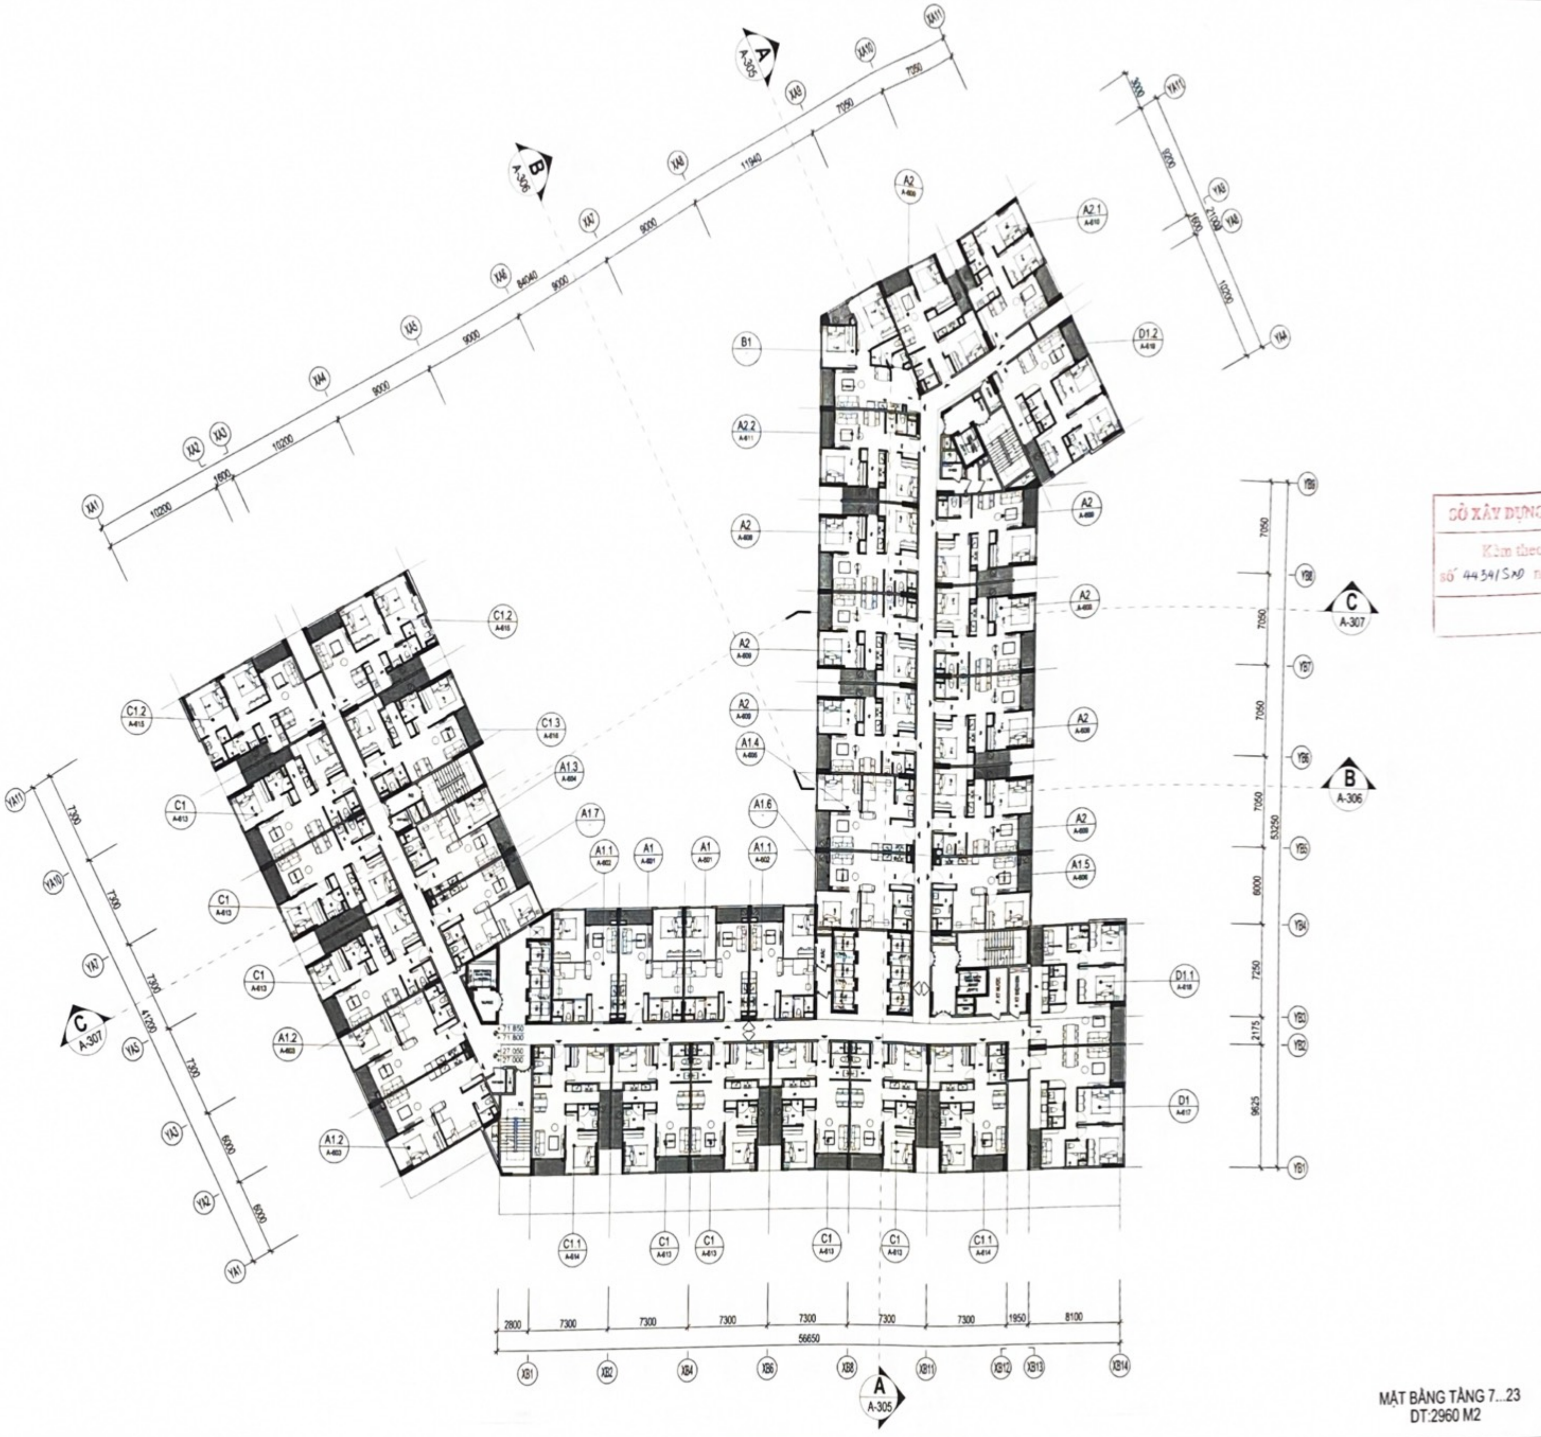

MẶT BẰNG TẦNG 7...23
DT:2960 M2

LẦN NỘP NO	NỘI DUNG ĐIỀU CHỈNH DESCRIPTION	NGÀY NỘP DATE

GHI CHÚ:
NOTE :

CHỦ ĐẦU TƯ · CLIENT

CÔNG TY CỔ PHẦN ĐẦU TƯ VÀ XÂY DỰNG PG

CÔNG TY CỔ PHẦN ĐẦU TƯ VÀ XÂY DỰNG PG

PHÓ TỔNG GIÁM ĐỐC
Trần Mạnh Tú

SỞ XÂY DỰNG HẢI PHÒNG
Kèm theo văn bản
số 4434/SXD ngày 20/10/2022

CDCJSC VN

CÔNG TY CỔ PHẦN TƯ VẤN ĐẦU TƯ VÀ THIẾT KẾ XÂY DỰNG VIỆT NAM (CDC)

VIETNAM INVESTMENT CONSULTING AND CONSTRUCTION DESIGNING JOINT STOCK COMPANY (CDC)

TRỤ SỞ CHÍNH - HEAD OFFICE
TÒA NHÀ CDC-CIC, 37 LÊ [illegible], VIỆT NAM
CDC-CIC BUILDING [illegible], VIETNAM
ĐIỆN THOẠI - TEL [illegible]

DUYỆT - APPROVED BY
SỬ MẠNH HÀ

QLKT - TECHNICAL MANAGER
ĐẶNG SỸ TIẾN

CNTK - PROJECT MANAGER
NGUYỄN THANH HÀ

TRƯỞNG ĐƠN VỊ - HEAD OF DIVISION
SỬ MẠNH HÀ

KIỂM BỘ MÔN - CHECKED BY
PHẠM HỒNG KHANH

CHỦ TRÌ - MAIN DESIGNER
ĐINH SONG TOÀN

THIẾT KẾ - DESIGNED BY
ĐẶNG THÁI SƠN

DỰ ÁN - PROJECT
XÂY DỰNG KHU CHUNG CƯ CHO NGƯỜI CÓ THU NHẬP THẤP TẠI KHU DÂN CƯ AN ĐỒNG, AN DƯƠNG (PGAURA AN ĐỒNG)

CÔNG TRÌNH - PROJECT
XÂY DỰNG KHU CHUNG CƯ CHO NGƯỜI CÓ THU NHẬP THẤP TẠI KHU DÂN CƯ AN ĐỒNG, AN DƯƠNG (PGAURA AN ĐỒNG)

ĐỊA ĐIỂM - LOCATION
AN ĐỒNG, AN DƯƠNG, HẢI PHÒNG

HẠNG MỤC - ITEM
PGAURA AN ĐỒNG

TÊN BẢN VẼ - DWG TITLE
MẶT BẰNG TẦNG 7...23

HOÀN THÀNH - FINISHED DATE	TỈ LỆ - SCALE	PHIÊN BẢN - REV
../2022	1:200	01

GIAI ĐOẠN - PHASE	BẢN VẼ SỐ - DWG NUMBER
TKSB	A-205

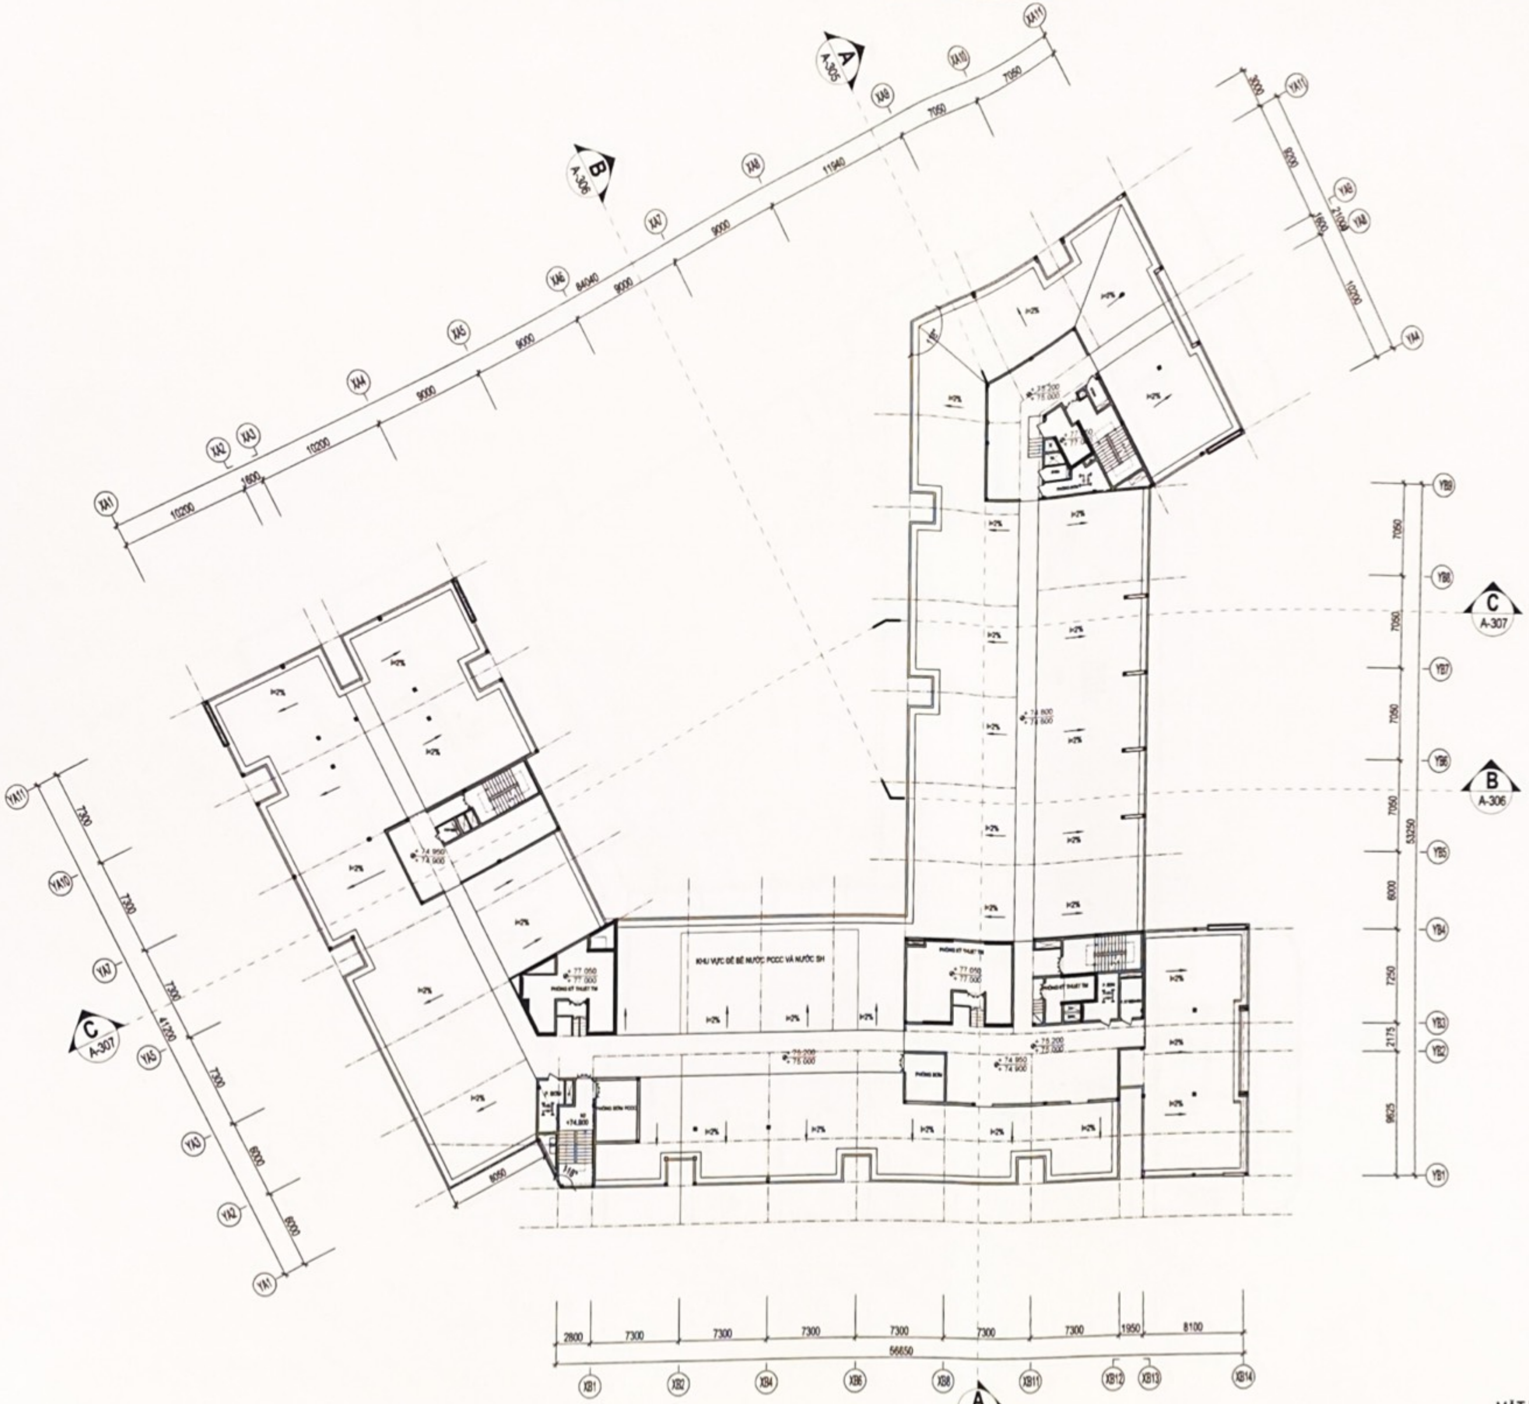

MẶT BẰNG TẦNG TUM
DT:565 M2

LẦN NỘP NO	NỘI DUNG ĐIỀU CHỈNH DESCRIPTION	NGÀY NỘP DATE

GHI CHÚ:
NOTE

CHỦ ĐẦU TƯ - CLIENT

FG

CÔNG TY CỔ PHẦN ĐẦU TƯ VÀ XÂY DỰNG PG

PHÓ TỔNG GIÁM ĐỐC
Trần Mạnh Tú

SỞ XÂY DỰNG HẢI PHÒNG
Kèm theo văn bản
số 4434/SXD ngày 20/10/2022

CDCJSC VN

CÔNG TY CỔ PHẦN TƯ VẤN ĐẦU TƯ VÀ THIẾT KẾ XÂY DỰNG VIỆT NAM (CDC)

VIETNAM INVESTMENT CONSULTING AND CONSTRUCTION DESIGNING JOINT STOCK COMPANY (CDC)

TRỤ SỞ CHÍNH - HEAD OFFICE

[illegible]

SỬ MẠNH HÀ

ĐẶNG SỸ TIẾN

CNTK - PROJECT MANAGER
NGUYỄN THANH HÀ

TRƯỞNG ĐƠN VỊ - HEAD OF DIVISION
SỬ MẠNH HÀ

KIỂM BỘ MÔN - CHECKED BY
PHẠM HỒNG KHÁNH

CHỦ TRÌ - MAIN DESIGNER
ĐINH SONG TOÀN

THIẾT KẾ - DESIGNED BY
ĐẶNG THÁI SƠN

DỰ ÁN - PROJECT
XÂY DỰNG KHU CHUNG CƯ CHO NGƯỜI CÓ THU NHẬP THẤP TẠI KHU DÂN CƯ AN ĐỒNG, AN DƯƠNG (PGAURA AN ĐỒNG)

CÔNG TRÌNH - PROJECT
XÂY DỰNG KHU CHUNG CƯ CHO NGƯỜI CÓ THU NHẬP THẤP TẠI KHU DÂN CƯ AN ĐỒNG, AN DƯƠNG (PGAURA AN ĐỒNG)

ĐỊA ĐIỂM - LOCATION
AN ĐỒNG, AN DƯƠNG, HẢI PHÒNG

HẠNG MỤC - ITEM
PGAURA AN ĐỒNG

TÊN BẢN VẼ - DWG TITLE
MẶT BẰNG TẦNG TUM

HOÀN THÀNH - FINISHED DATE	TỈ LỆ - SCALE	PHIÊN BẢN - REV
../2022	1:200	01
GIAI ĐOẠN - PHASE	BẢN VẼ SỐ - DWG NUMBER	
TKSB	A-206	

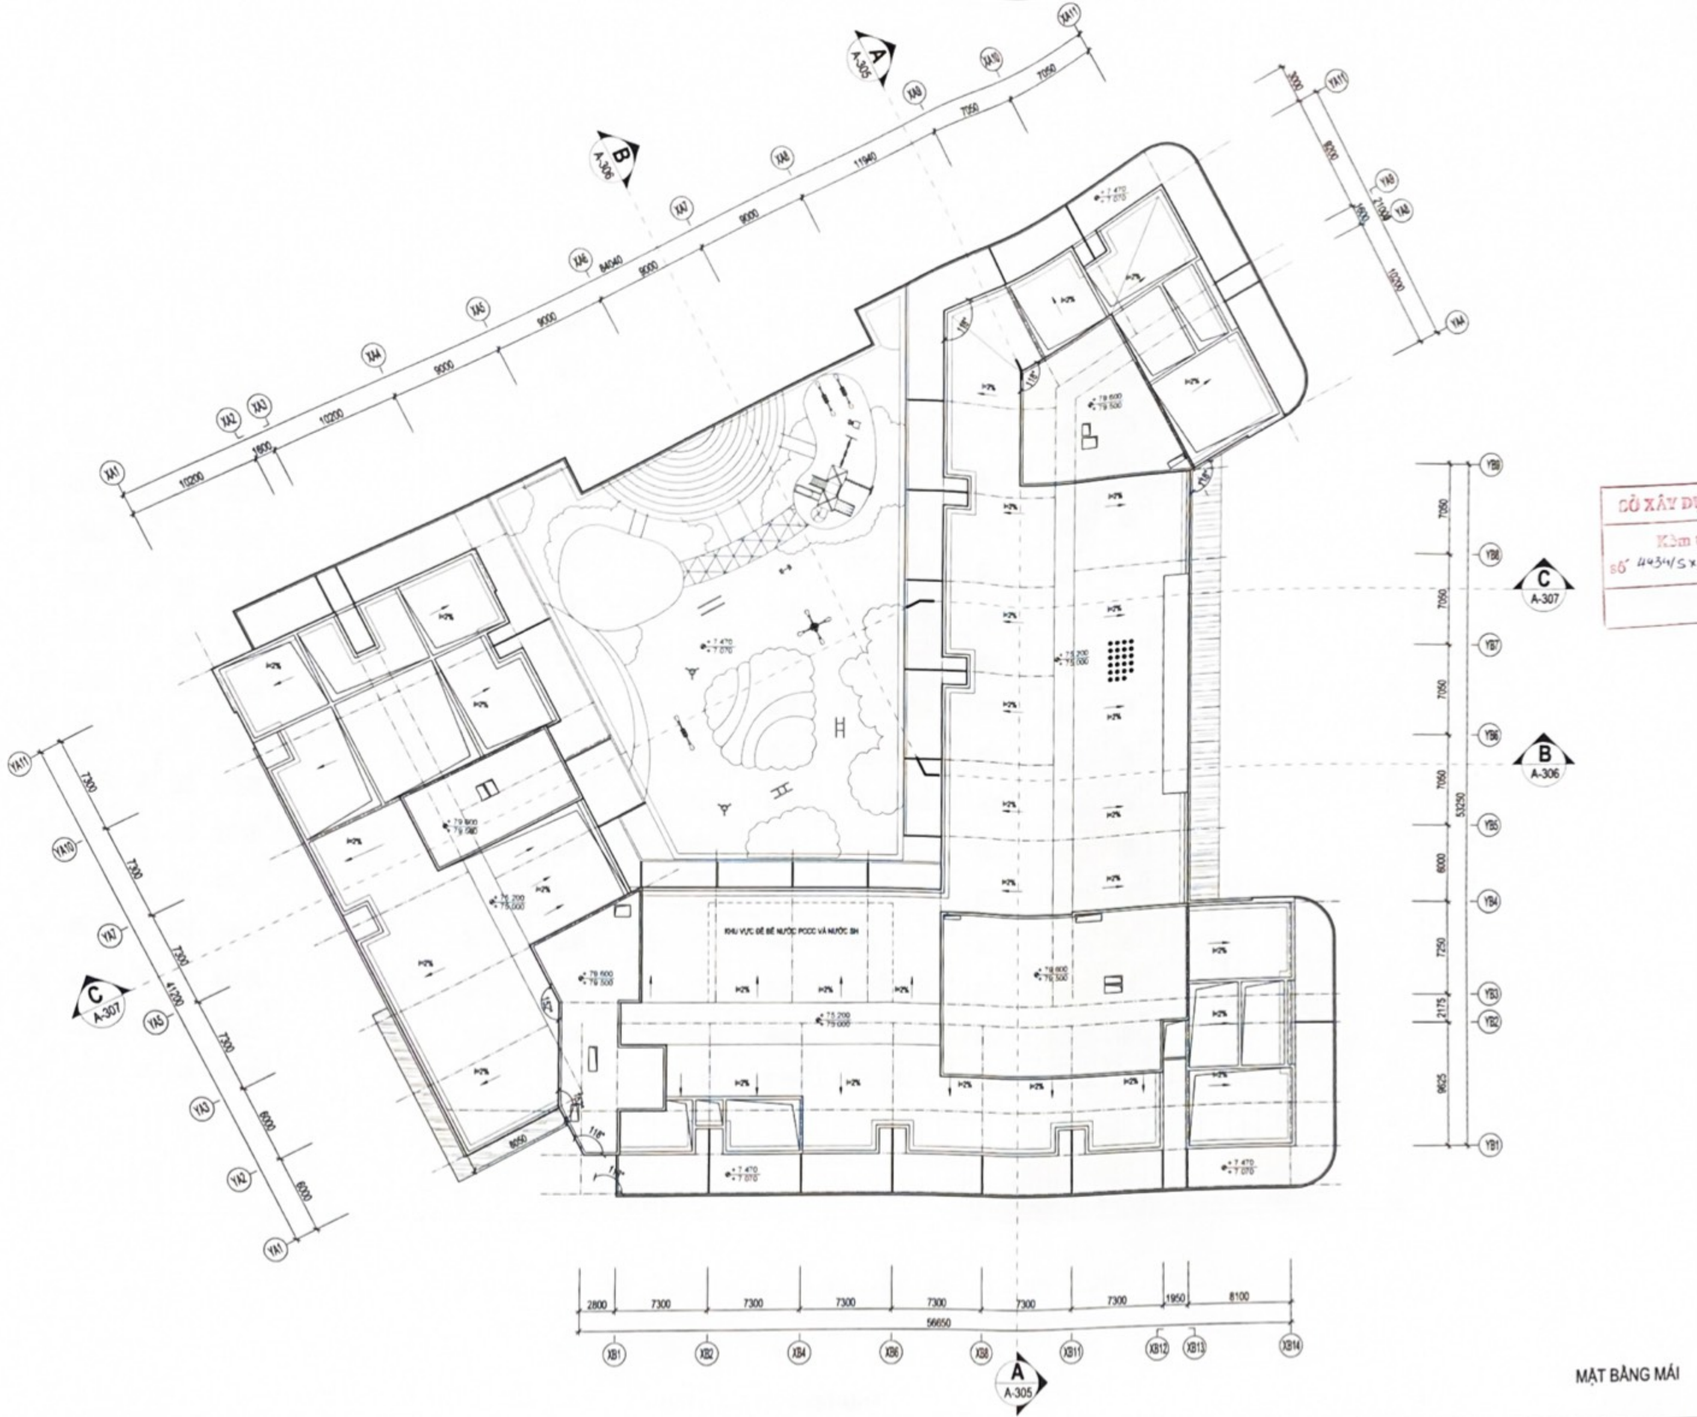

MẶT BẰNG MÁI

LẦN NỘP NO	NỘI DUNG ĐIỀU CHỈNH DESCRIPTION	NGÀY NỘP DATE

GHI CHÚ
NOTE

CHỦ ĐẦU TƯ · CLIENT

CÔNG TY CỔ PHẦN ĐẦU TƯ VÀ XÂY DỰNG PG

PHÓ TỔNG GIÁM ĐỐC
Trần Mạnh Tú

SỞ XÂY DỰNG HẢI PHÒNG
Kèm theo văn bản
số 4434/SXD ngày 20/10/2022

CDCJSC.VN
CÔNG TY CỔ PHẦN TƯ VẤN ĐẦU TƯ VÀ THIẾT KẾ XÂY DỰNG VIỆT NAM (CDC)
VIETNAM INVESTMENT CONSULTING AND CONSTRUCTION DESIGNING JOINT STOCK COMPANY (CDC)

DUYỆT · APPROVED BY
SỬ MẠNH HÀ

QLKT · TECHNICAL MANAGER
ĐẶNG SỸ TIẾN

CNTK · PROJECT MANAGER
NGUYỄN THANH HÀ

TRƯỞNG BỘ MÔN · HEAD OF DIVISION
SỬ MẠNH HÀ

KIỂM BỘ MÔN · CHECKED BY
PHẠM HỒNG KHANH

CHỦ TRÌ · MAIN DESIGNER
ĐINH SONG TOÀN

THIẾT KẾ · DESIGNED BY
ĐẶNG THÁI SƠN

DỰ ÁN · PROJECT
XÂY DỰNG KHU CHUNG CƯ CHO NGƯỜI CÓ THU NHẬP THẤP TẠI KHU DÂN CƯ AN ĐỒNG, AN DƯƠNG (PGAURA AN ĐỒNG)

CÔNG TRÌNH · PROJECT
XÂY DỰNG KHU CHUNG CƯ CHO NGƯỜI CÓ THU NHẬP THẤP TẠI KHU DÂN CƯ AN ĐỒNG, AN DƯƠNG (PGAURA AN ĐỒNG)

ĐỊA ĐIỂM · LOCATION
AN ĐỒNG, AN DƯƠNG, HẢI PHÒNG

HẠNG MỤC · ITEM
PGAURA AN ĐỒNG

TÊN BẢN VẼ · DWG TITLE
MẶT BẰNG MÁI

HOÀN THÀNH · FINISHED DATE	TỶ LỆ · SCALE	PHIÊN BẢN · REV
../2022	1:200	01
GIAI ĐOẠN · PHASE	BẢN VẼ SỐ · DWG NUMBER	
TKSB	A-207	

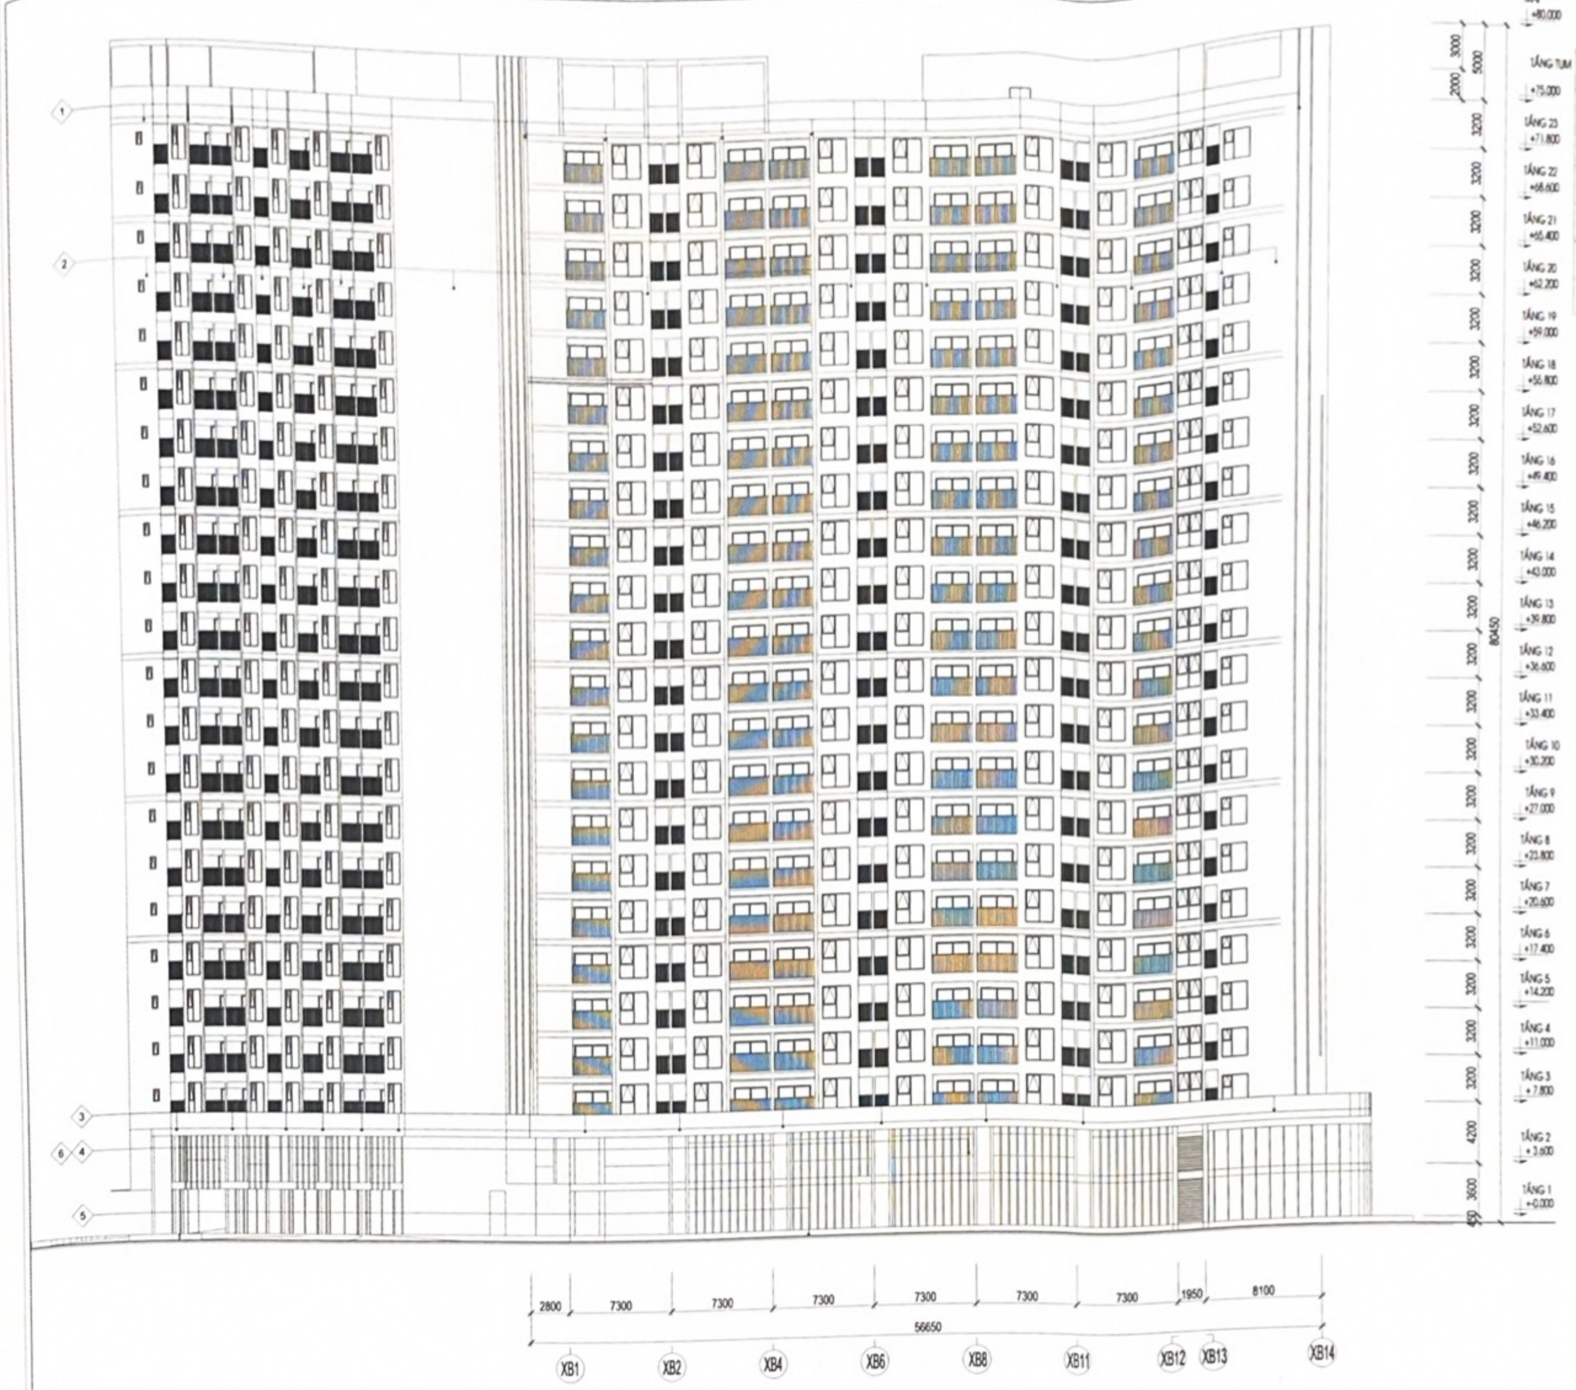

MẶT ĐỨNG TRỤC XB1-XB14

CHỈ DẪN VẬT LIỆU HOÀN THIỆN

1	SƠN NGOẠI THẤT MÀU TRẮNG
2	SƠN NGOẠI THẤT MÀU GHI
3	SƠN NGOẠI THẤT MÀU VÀNG CHANH
4	SƠN NGOẠI THẤT MÀU GHI ÁNH XANH NHẠT
5	ỐP ĐÁ GRANIT DÀY 20
6	LAM BTCT 100X250

LẦN HỢP NO	NỘI DUNG ĐIỀU CHỈNH DESCRIPTION	NGÀY HỢP DATE

GHI CHÚ
NOTE

CHỦ ĐẦU TƯ - CLIENT

FG

CÔNG TY CỔ PHẦN ĐẦU TƯ VÀ XÂY DỰNG PG

PHÓ TỔNG GIÁM ĐỐC
Trần Mạnh Tú

SỞ XÂY DỰNG HẢI PHÒNG
Kèm theo văn bản
số 4434/SXD ngày 20 / 10/2022

VIC GROUP
CDCJSC VN

CÔNG TY CỔ PHẦN TƯ VẤN ĐẦU TƯ VÀ THIẾT KẾ XÂY DỰNG VIỆT NAM (CDC)

VIETNAM INVESTMENT CONSULTING AND CONSTRUCTION DESIGNING JOINT STOCK COMPANY (CDC)

DUYỆT - APPROVED BY
SỬ MẠNH HÀ

QLKT - TECHNICAL MANAGER
ĐẶNG SỸ TIẾN

CNTK - PROJECT MANAGER
NGUYỄN THANH HÀ

TRƯỞNG ĐƠN VỊ - HEAD OF DIVISION
SỬ MẠNH HÀ

KIỂM BỘ MÔN - CHECKED BY
PHẠM HỒNG KHÁNH

CHỦ TRÌ - MAIN DESIGNER
ĐINH SONG TOÀN

THIẾT KẾ - DESIGNED BY
ĐẶNG THÁI SƠN

DỰ ÁN - PROJECT
XÂY DỰNG KHU CHUNG CƯ CHO NGƯỜI CÓ THU NHẬP THẤP TẠI KHU DÂN CƯ AN ĐỒNG, AN DƯƠNG (PGAURA AN ĐỒNG)

CÔNG TRÌNH - PROJECT
XÂY DỰNG KHU CHUNG CƯ CHO NGƯỜI CÓ THU NHẬP THẤP TẠI KHU DÂN CƯ AN ĐỒNG, AN DƯƠNG (PGAURA AN ĐỒNG)

ĐỊA ĐIỂM - LOCATION
AN ĐỒNG, AN DƯƠNG, HẢI PHÒNG

HẠNG MỤC - ITEM
PGAURA AN ĐỒNG

TÊN BẢN VẼ - DWG TITLE
MẶT ĐỨNG TRỤC XB1-XB14

HOÀN THÀNH - FINISHED DATE	TỶ LỆ - SCALE	PHIÊN BẢN - REV
__/2022	1:175	01

GIAI ĐOẠN - PHASE	BẢN VẼ SỐ - DWG NUMBER
TKSB	A-301

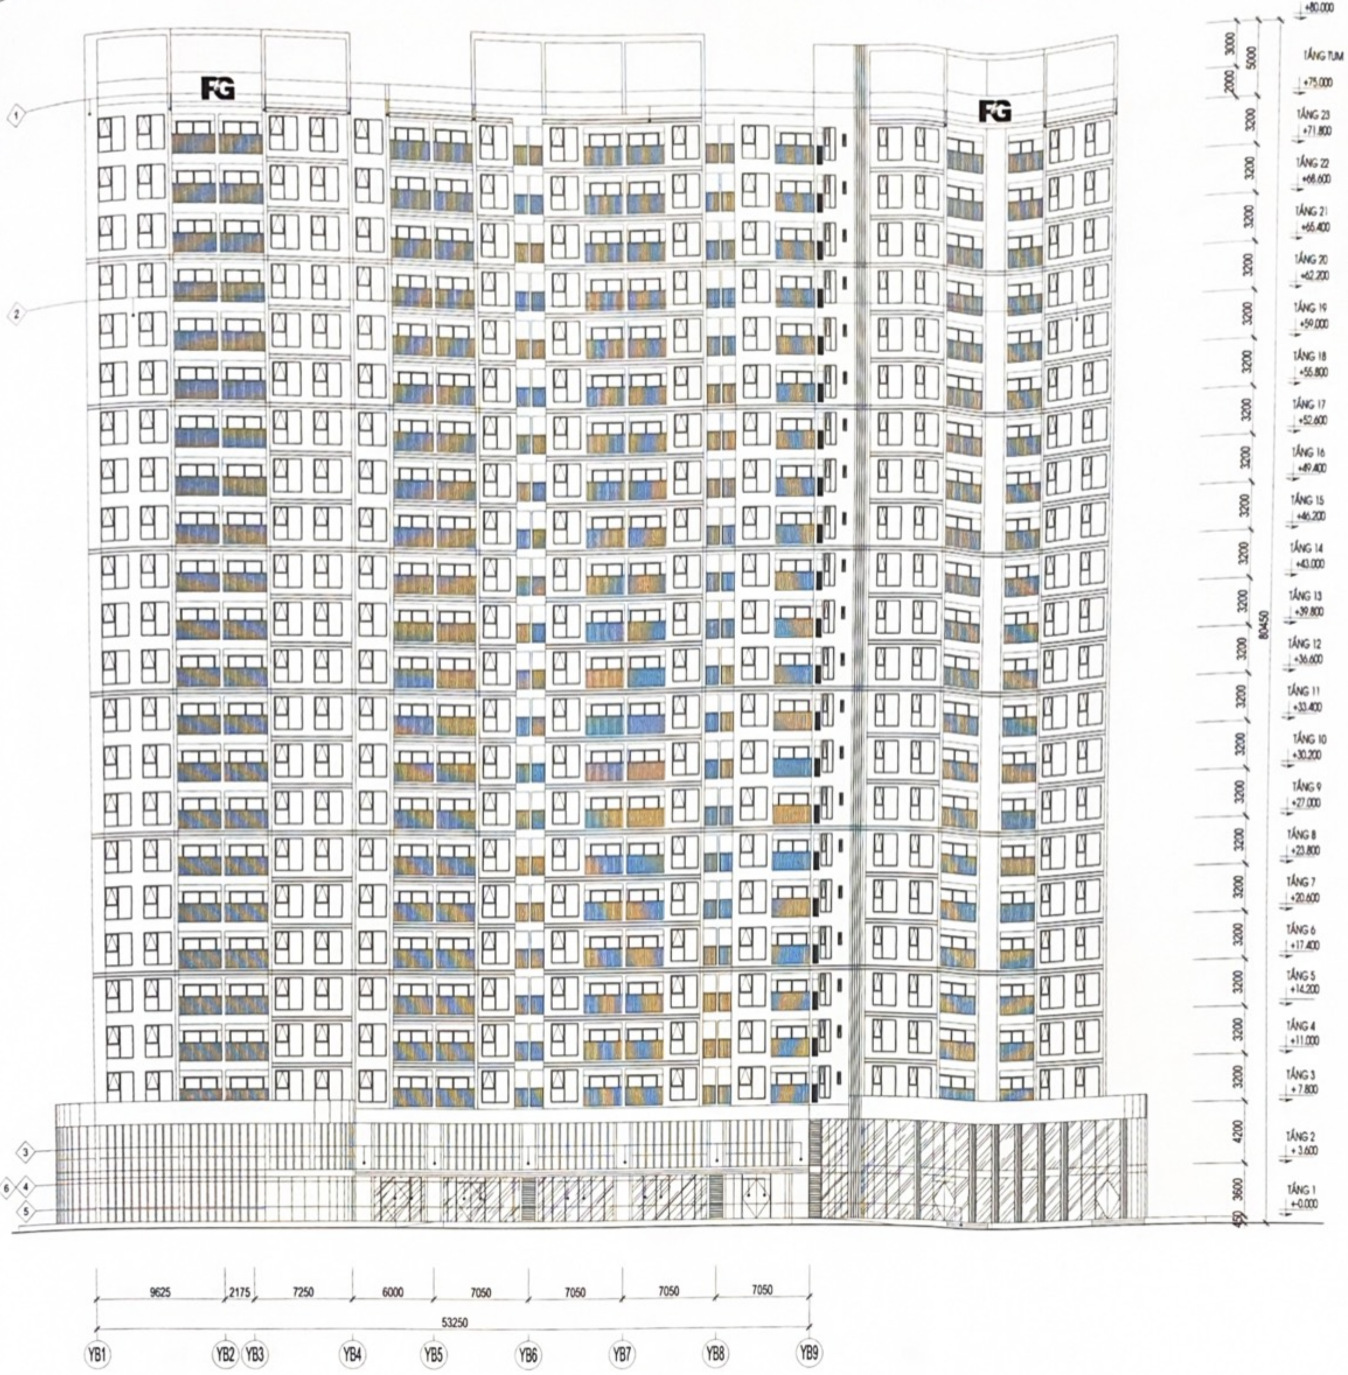

MẶT ĐỨNG TRỤC YB1-YB9

CHỈ DẪN VẬT LIỆU HOÀN THIỆN	
1	SƠN NGOẠI THẤT MÀU TRẮNG
2	SƠN NGOẠI THẤT MÀU GHI
3	SƠN NGOẠI THẤT MÀU VÀNG CHANH
4	SƠN NGOẠI THẤT MÀU GHI ÁNH XANH NHẠT
5	ỐP ĐÁ GRANIT DÀY 20
6	LAM BTCT 100X250

LẦN NỘP NO	NỘI DUNG ĐIỀU CHỈNH DESCRIPTION	NGÀY NỘP DATE

GHI CHÚ
NOTE

CHỦ ĐẦU TƯ - CLIENT

FG

CÔNG TY CỔ PHẦN ĐẦU TƯ VÀ XÂY DỰNG PG

PHÓ TỔNG GIÁM ĐỐC
Trần Mạnh Tú

SỞ XÂY DỰNG HẢI PHÒNG
Kèm theo văn bản
số 4434/SXD ngày 20/10/2022

VIC GROUP
CDCJSC VN

CÔNG TY CỔ PHẦN TƯ VẤN ĐẦU TƯ VÀ THIẾT KẾ XÂY DỰNG VIỆT NAM (CDC)

VIETNAM INVESTMENT CONSULTING AND CONSTRUCTION DESIGNING JOINT STOCK COMPANY (CDC)

TRỤ SỞ CHÍNH - HEAD OFFICE
[illegible]

DUYỆT - APPROVED BY
SỬ MẠNH HÀ

QLKT - TECHNICAL MANAGER
ĐẶNG SỸ TIẾN

CNTK - PROJECT MANAGER
NGUYỄN THANH HÀ

TRƯỞNG ĐƠN VỊ - HEAD OF DIVISION
SỬ MẠNH HÀ

KIỂM BỘ MÔN - CHECKED BY
PHẠM HỒNG KHANH

CHỦ TRÌ - MAIN DESIGNER
ĐINH SONG TOÀN

THIẾT KẾ - DESIGNED BY
ĐẶNG THÁI SƠN

DỰ ÁN - PROJECT
XÂY DỰNG KHU CHUNG CƯ CHO NGƯỜI CÓ THU NHẬP THẤP TẠI KHU DÂN CƯ AN ĐỒNG, AN DƯƠNG (PGAURA AN ĐỒNG)

CÔNG TRÌNH - PROJECT
XÂY DỰNG KHU CHUNG CƯ CHO NGƯỜI CÓ THU NHẬP THẤP TẠI KHU DÂN CƯ AN ĐỒNG, AN DƯƠNG (PGAURA AN ĐỒNG)

ĐỊA ĐIỂM - LOCATION
AN ĐỒNG, AN DƯƠNG, HẢI PHÒNG

HẠNG MỤC - ITEM
PGAURA AN ĐỒNG

TÊN BẢN VẼ - DWG TITLE
MẶT ĐỨNG TRỤC YB1-YB9

HOÀN THÀNH - FINISHED DATE	TỈ LỆ - SCALE	PHIÊN BẢN REV
../2022	1:175	01
GIAI ĐOẠN - PHASE	BẢN VẼ SỐ - DWG NUMBER	
TKSB	A-302	

CDCJSC - VN GIỮ BẢN QUYỀN

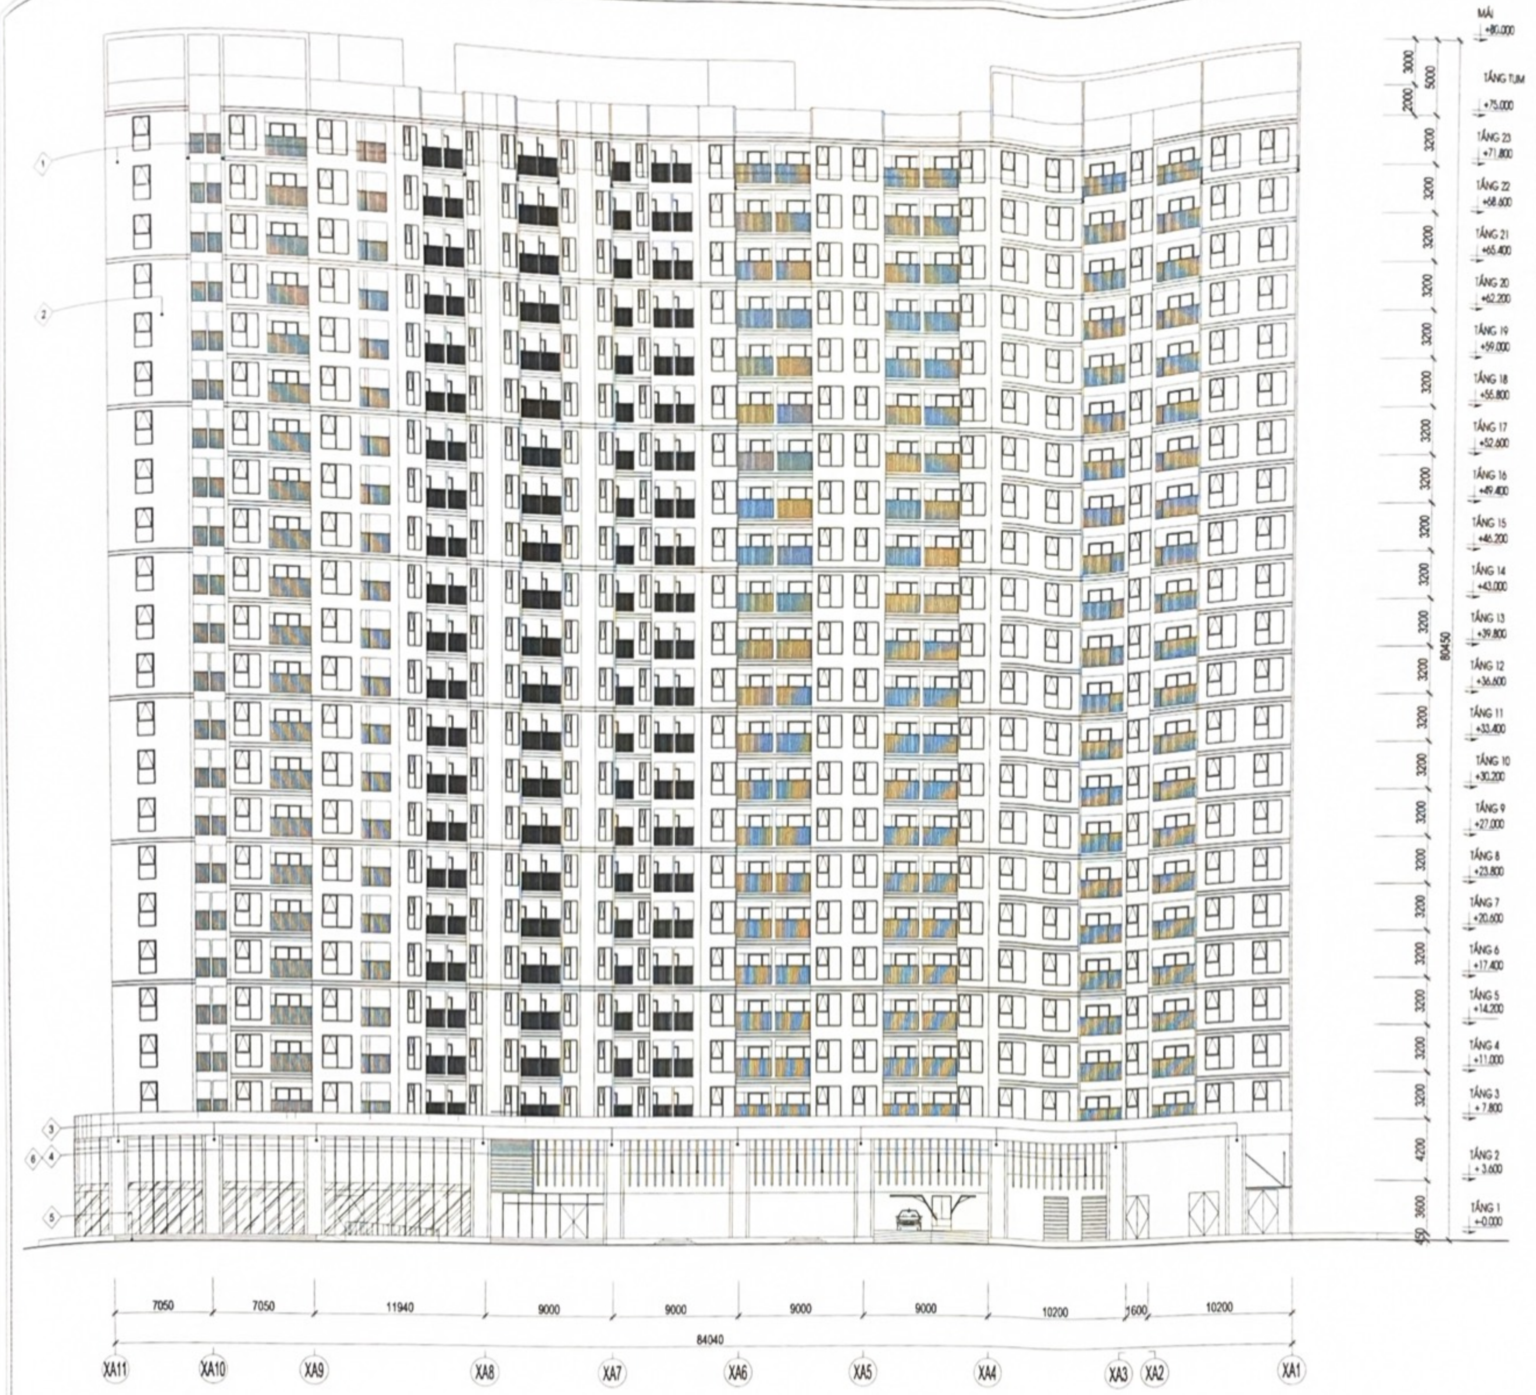

MẶT ĐỨNG TRỤC XA11-XA1

CHỈ DẪN VẬT LIỆU HOÀN THIỆN	
①	SƠN NGOẠI THẤT MÀU TRẮNG
②	SƠN NGOẠI THẤT MÀU GHI
③	SƠN NGOẠI THẤT MÀU VÀNG CHANH
④	SƠN NGOẠI THẤT MÀU GHI ÁNH XANH NHẠT
⑤	ỐP ĐÁ GRANIT DÀY 20
⑥	LAM BTCT 100X250

LẦN NỘP NO	NỘI DUNG ĐIỀU CHỈNH DESCRIPTION	NGÀY NỘP DATE

GHI CHÚ
NOTE

CHỦ ĐẦU TƯ - CLIENT
PG
CÔNG TY CỔ PHẦN ĐẦU TƯ VÀ XÂY DỰNG PG
ĐỊA CHỈ - ADDRESS [illegible]

PHÓ TỔNG GIÁM ĐỐC
Trần Mạnh Tú

SỞ XÂY DỰNG HẢI PHÒNG
Kèm theo văn bản
số 4434/SXD ngày 20/10/2022

CDCJSC VN
CÔNG TY CỔ PHẦN TƯ VẤN ĐẦU TƯ VÀ THIẾT KẾ XÂY DỰNG VIỆT NAM (CDC)
VIETNAM INVESTMENT CONSULTING AND CONSTRUCTION DESIGNING JOINT STOCK COMPANY (CDC)
TRỤ SỞ CHÍNH - HEAD OFFICE
TÒA NHÀ CDC-CIC, 37 LÊ ĐẠI HÀNH, HÀ NỘI, VIỆT NAM
[illegible]

DUYỆT - APPROVED BY
SỬ MẠNH HÀ
Q.L. KỸ THUẬT - TECHNICAL MANAGER
ĐẶNG SỸ TIẾN
CNTK - PROJECT MANAGER
NGUYỄN THANH HÀ
TRƯỞNG ĐƠN VỊ - HEAD OF DIVISION
SỬ MẠNH HÀ
KIỂM BỘ MÔN - CHECKED BY
PHẠM HỒNG KHÁNH
CHỦ TRÌ - MAIN DESIGNER
ĐINH SONG TOÀN
THIẾT KẾ - DESIGNED BY
ĐẶNG THÁI SƠN

DỰ ÁN - PROJECT
XÂY DỰNG KHU CHUNG CƯ CHO NGƯỜI CÓ THU NHẬP THẤP TẠI KHU DÂN CƯ AN ĐỒNG, AN DƯƠNG (PGAURA AN ĐỒNG)

CÔNG TRÌNH - PROJECT
XÂY DỰNG KHU CHUNG CƯ CHO NGƯỜI CÓ THU NHẬP THẤP TẠI KHU DÂN CƯ AN ĐỒNG, AN DƯƠNG (PGAURA AN ĐỒNG)

ĐỊA ĐIỂM - LOCATION
AN ĐỒNG, AN DƯƠNG, HẢI PHÒNG

HẠNG MỤC - ITEM
PGAURA AN ĐỒNG

TÊN BẢN VẼ - DWG TITLE
MẶT ĐỨNG TRỤC XA11-XA1

HOÀN THÀNH - FINISHED DATE	TỈ LỆ - SCALE	PHIÊN BẢN REV
../2022	1:175	01

GIAI ĐOẠN - PHASE	BẢN VẼ SỐ - DWG NUMBER
TKSB	A-303

CDCJSC - VN GIỮ BẢN QUYỀN

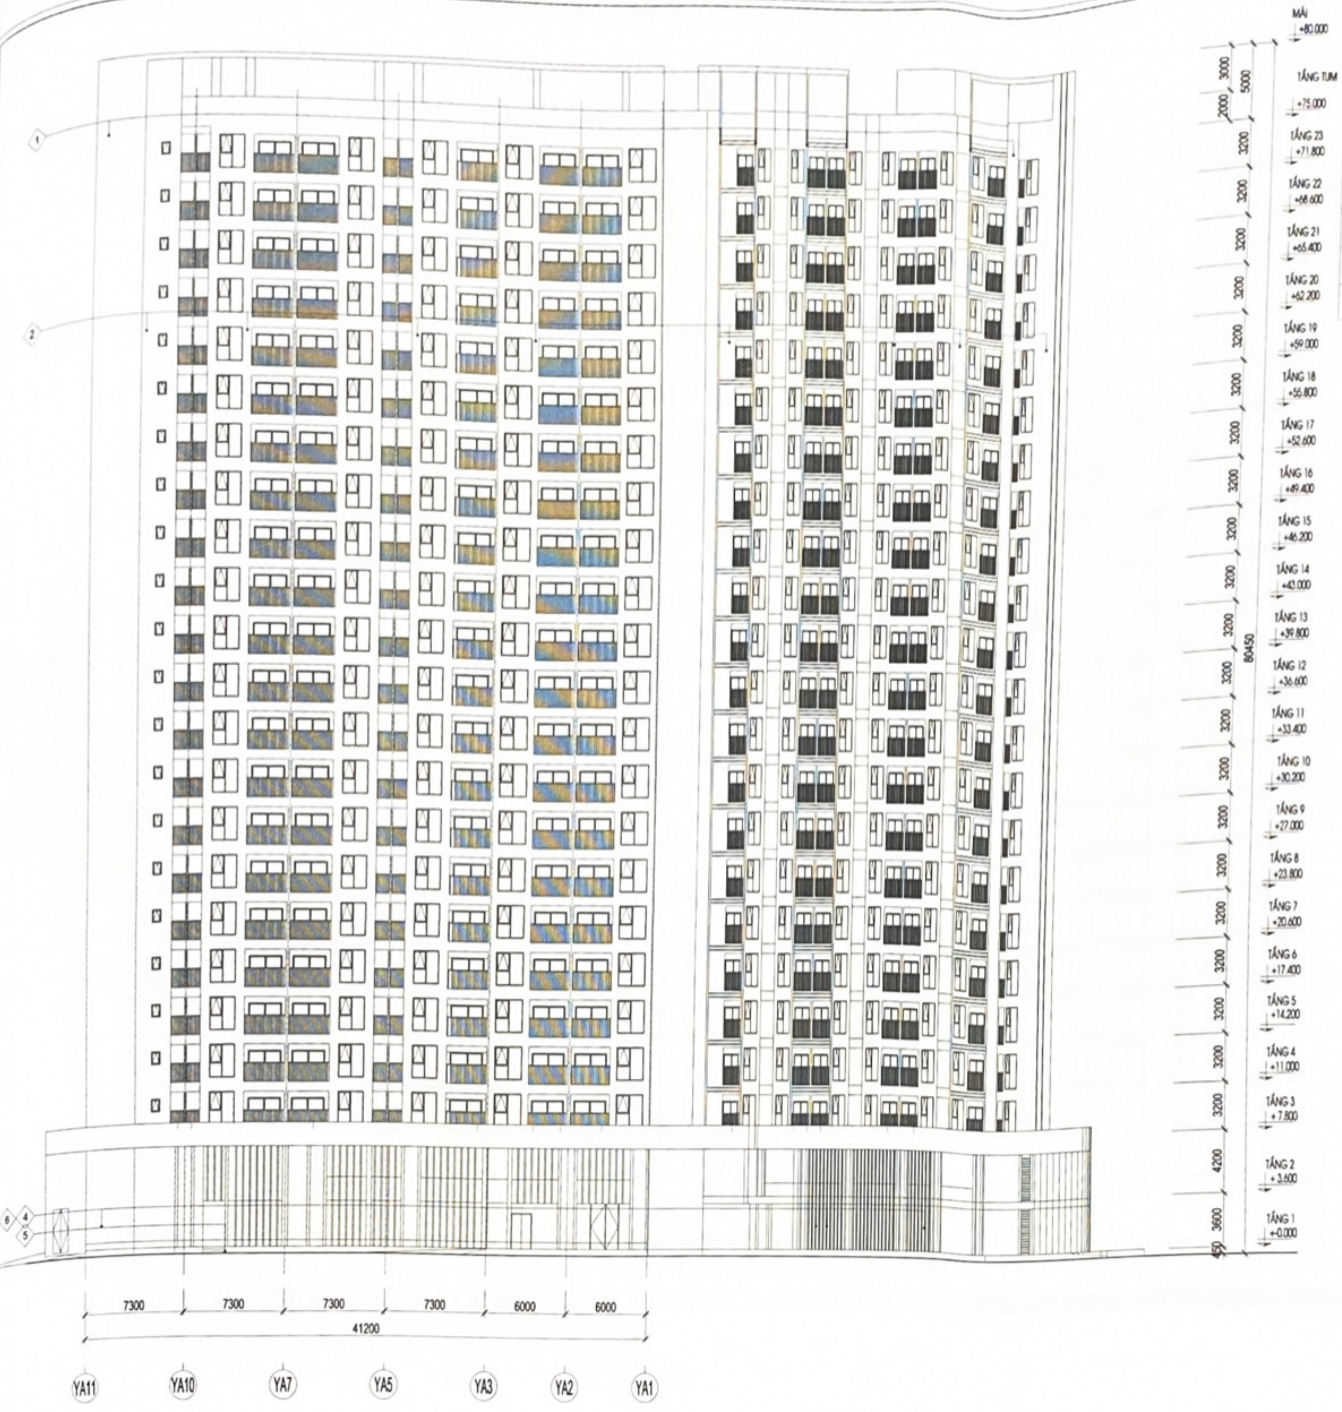

MẶT ĐỨNG TRỤC YA11-YA1

CHỈ DẪN VẬT LIỆU HOÀN THIỆN	
1	SƠN NGOẠI THẤT MÀU TRẮNG
2	SƠN NGOẠI THẤT MÀU GHI
3	SƠN NGOẠI THẤT MÀU VÀNG CHANH
4	SƠN NGOẠI THẤT MÀU GHI ÁNH XANH NHẠT
5	ỐP ĐÁ GRANIT DÀY 20
6	LAM BTCT 100X250

LẦN NỘP NO	NỘI DUNG ĐIỀU CHỈNH DESCRIPTION	NGÀY NỘP DATE

GHI CHÚ
NOTE

CHỦ ĐẦU TƯ · CLIENT

CÔNG TY CỔ PHẦN ĐẦU TƯ VÀ XÂY DỰNG PG

PHÓ TỔNG GIÁM ĐỐC
Trần Mạnh Tú

SỞ XÂY DỰNG HẢI PHÒNG
Kèm theo văn bản
số 4934/SXD ngày 20/10/2022

CDCJSC VN

CÔNG TY CỔ PHẦN TƯ VẤN ĐẦU TƯ VÀ THIẾT KẾ XÂY DỰNG VIỆT NAM (CDC)

VIETNAM INVESTMENT CONSULTING AND CONSTRUCTION DESIGNING JOINT STOCK COMPANY (CDC)

TRỤ SỞ CHÍNH - HEAD OFFICE
TÒA NHÀ CDC-CIC, 37 LÊ ĐẠI HÀNH, HÀ NỘI, VIỆT NAM
CDC-CIC BUILDING, 37 LEDAIHANH STR., HANOI, VIETNAM
ĐIỆN THOẠI - TEL: [illegible] FAX: [illegible]

DUYỆT · APPROVED BY
SỬ MẠNH HÀ

QLKT · TECHNICAL MANAGER
ĐẶNG SỸ TIẾN

CNTK · PROJECT MANAGER
NGUYỄN THANH HÀ

TRƯỞNG ĐƠN VỊ · HEAD OF DIVISION
SỬ MẠNH HÀ

KIỂM BỘ MÔN · CHECKED BY
PHẠM HỒNG KHANH

CHỦ TRÌ · MAIN DESIGNER
ĐINH SONG TOÀN

THIẾT KẾ · DESIGNED BY
ĐẶNG THÁI SƠN

DỰ ÁN · PROJECT
XÂY DỰNG KHU CHUNG CƯ CHO NGƯỜI CÓ THU NHẬP THẤP TẠI KHU DÂN CƯ AN ĐỒNG, AN DƯƠNG (PGAURA AN ĐỒNG)

CÔNG TRÌNH · PROJECT
XÂY DỰNG KHU CHUNG CƯ CHO NGƯỜI CÓ THU NHẬP THẤP TẠI KHU DÂN CƯ AN ĐỒNG, AN DƯƠNG (PGAURA AN ĐỒNG)

ĐỊA ĐIỂM · LOCATION
AN ĐỒNG, AN DƯƠNG, HẢI PHÒNG

HẠNG MỤC · ITEM
PGAURA AN ĐỒNG

TÊN BẢN VẼ · DWG TITLE
MẶT ĐỨNG TRỤC YA11-YA1

HOÀN THÀNH · FINISHED DATE	TỈ LỆ · SCALE	PHIÊN BẢN · REV
_/2022	1:175	01
GIAI ĐOẠN · PHASE	BẢN VẼ SỐ · DWG NUMBER	
TKSB	A-304	

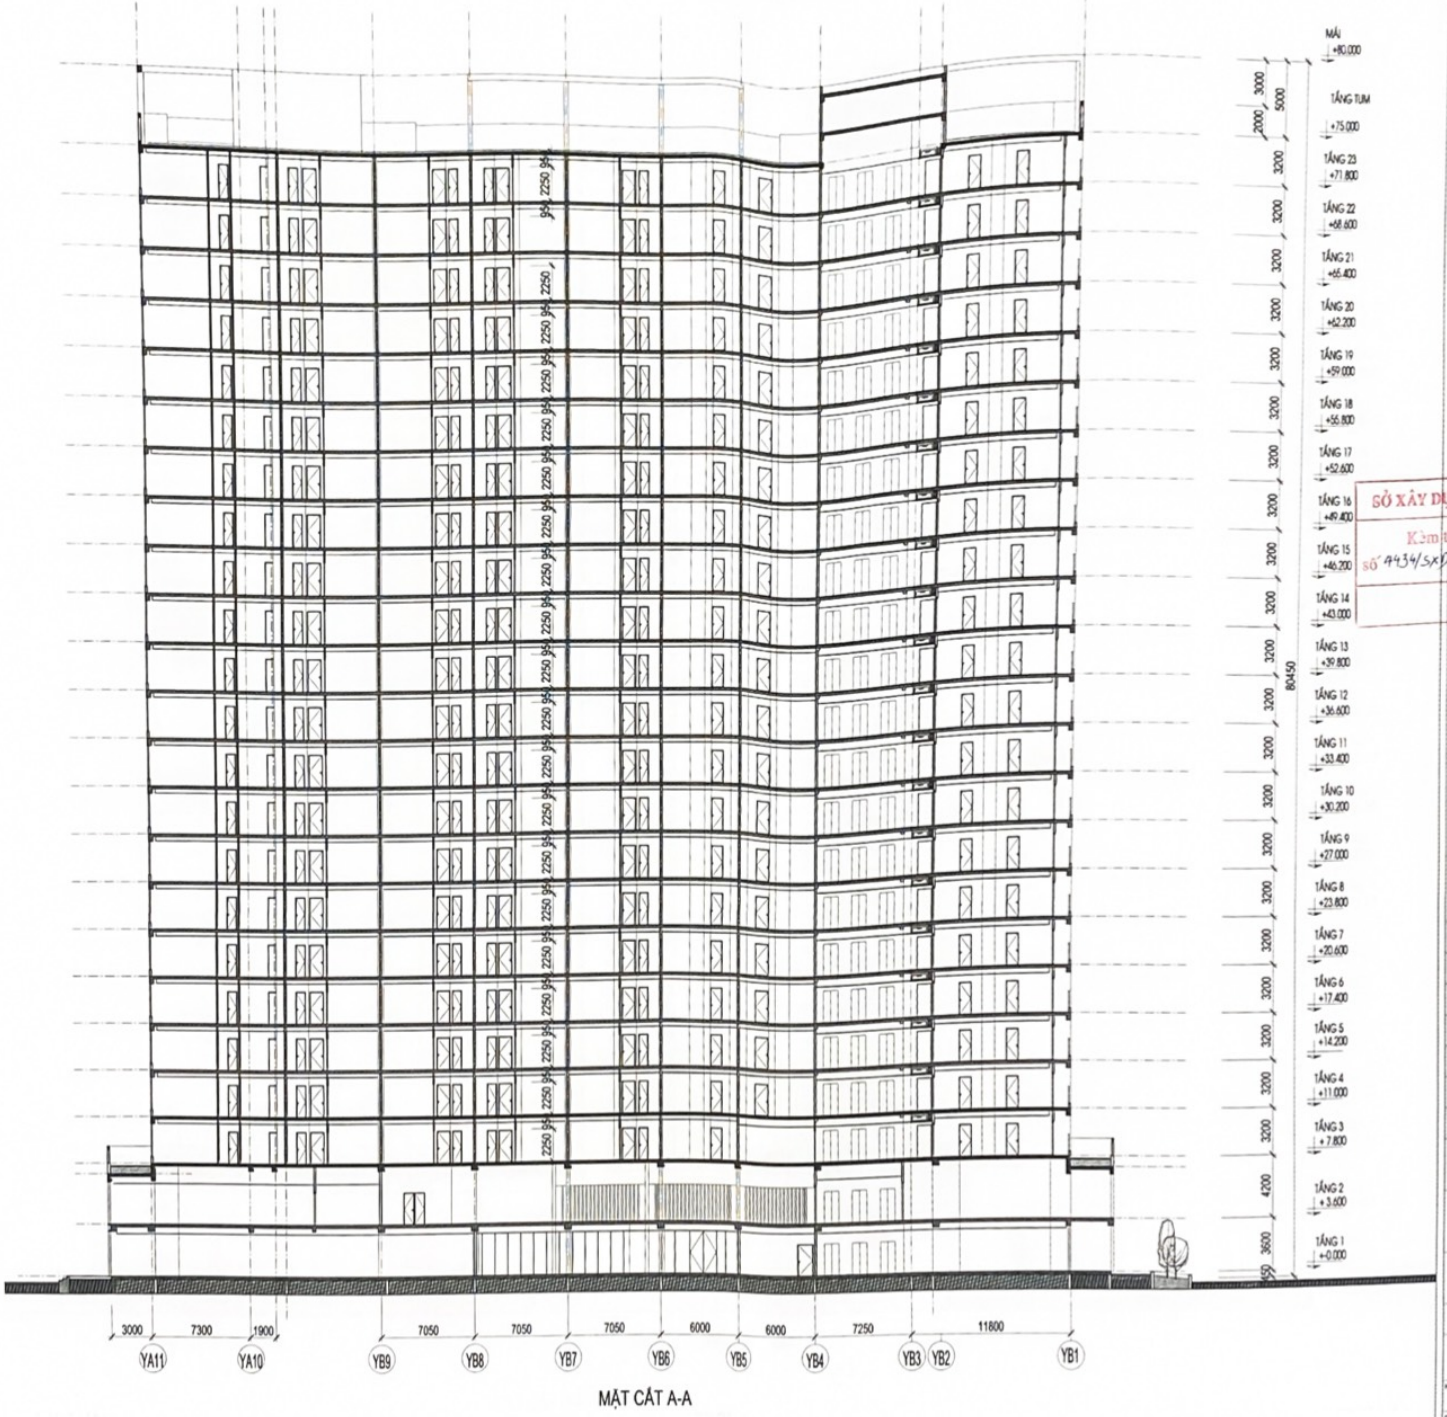

MẶT CẮT A-A

LẦN NỘP NO	NỘI DUNG ĐIỀU CHỈNH DESCRIPTION	NGÀY NỘP DATE

GHI CHÚ
NOTE

CHỦ ĐẦU TƯ - CLIENT

CÔNG TY CỔ PHẦN ĐẦU TƯ VÀ XÂY DỰNG PG

PHÓ TỔNG GIÁM ĐỐC
Trần Mạnh Tú

SỞ XÂY DỰNG HẢI PHÒNG
Kèm theo văn bản
số 4434/SXD ngày 20/10/2022

CDCJSC VN

CÔNG TY CỔ PHẦN TƯ VẤN ĐẦU TƯ VÀ THIẾT KẾ XÂY DỰNG VIỆT NAM (CDC)

VIETNAM INVESTMENT CONSULTING AND CONSTRUCTION DESIGNING JOINT STOCK COMPANY (CDC)

DUYỆT
SỬ MẠNH HÀ

QLKT - TECHNICAL
ĐẶNG SỸ TIẾN

CNTK - PROJECT MANAGER
NGUYỄN THANH HÀ

TRƯỞNG ĐƠN VỊ - HEAD OF DIVISION
SỬ MẠNH HÀ

KIỂM BỘ MÔN - CHECKED BY
PHẠM HỒNG KHANH

CHỦ TRÌ - MAIN DESIGNER
ĐINH SONG TOÀN

THIẾT KẾ - DESIGNED BY
ĐẶNG THÁI SƠN

DỰ ÁN - PROJECT
XÂY DỰNG KHU CHUNG CƯ CHO NGƯỜI CÓ THU NHẬP THẤP TẠI KHU DÂN CƯ AN ĐỒNG, AN DƯƠNG (PGAURA AN ĐỒNG)

CÔNG TRÌNH - PROJECT
XÂY DỰNG KHU CHUNG CƯ CHO NGƯỜI CÓ THU NHẬP THẤP TẠI KHU DÂN CƯ AN ĐỒNG, AN DƯƠNG (PGAURA AN ĐỒNG)

ĐỊA ĐIỂM - LOCATION
AN ĐỒNG, AN DƯƠNG, HẢI PHÒNG

HẠNG MỤC - ITEM
PGAURA AN ĐỒNG

TÊN BẢN VẼ - DWG TITLE
MẶT CẮT A-A

HOÀN THÀNH - FINISHED DATE	TỶ LỆ - SCALE	PHIÊN BẢN - REV
_/2022	1:175	01

GIAI ĐOẠN - PHASE	BẢN VẼ SỐ - DWG NUMBER
TKSB	A-305

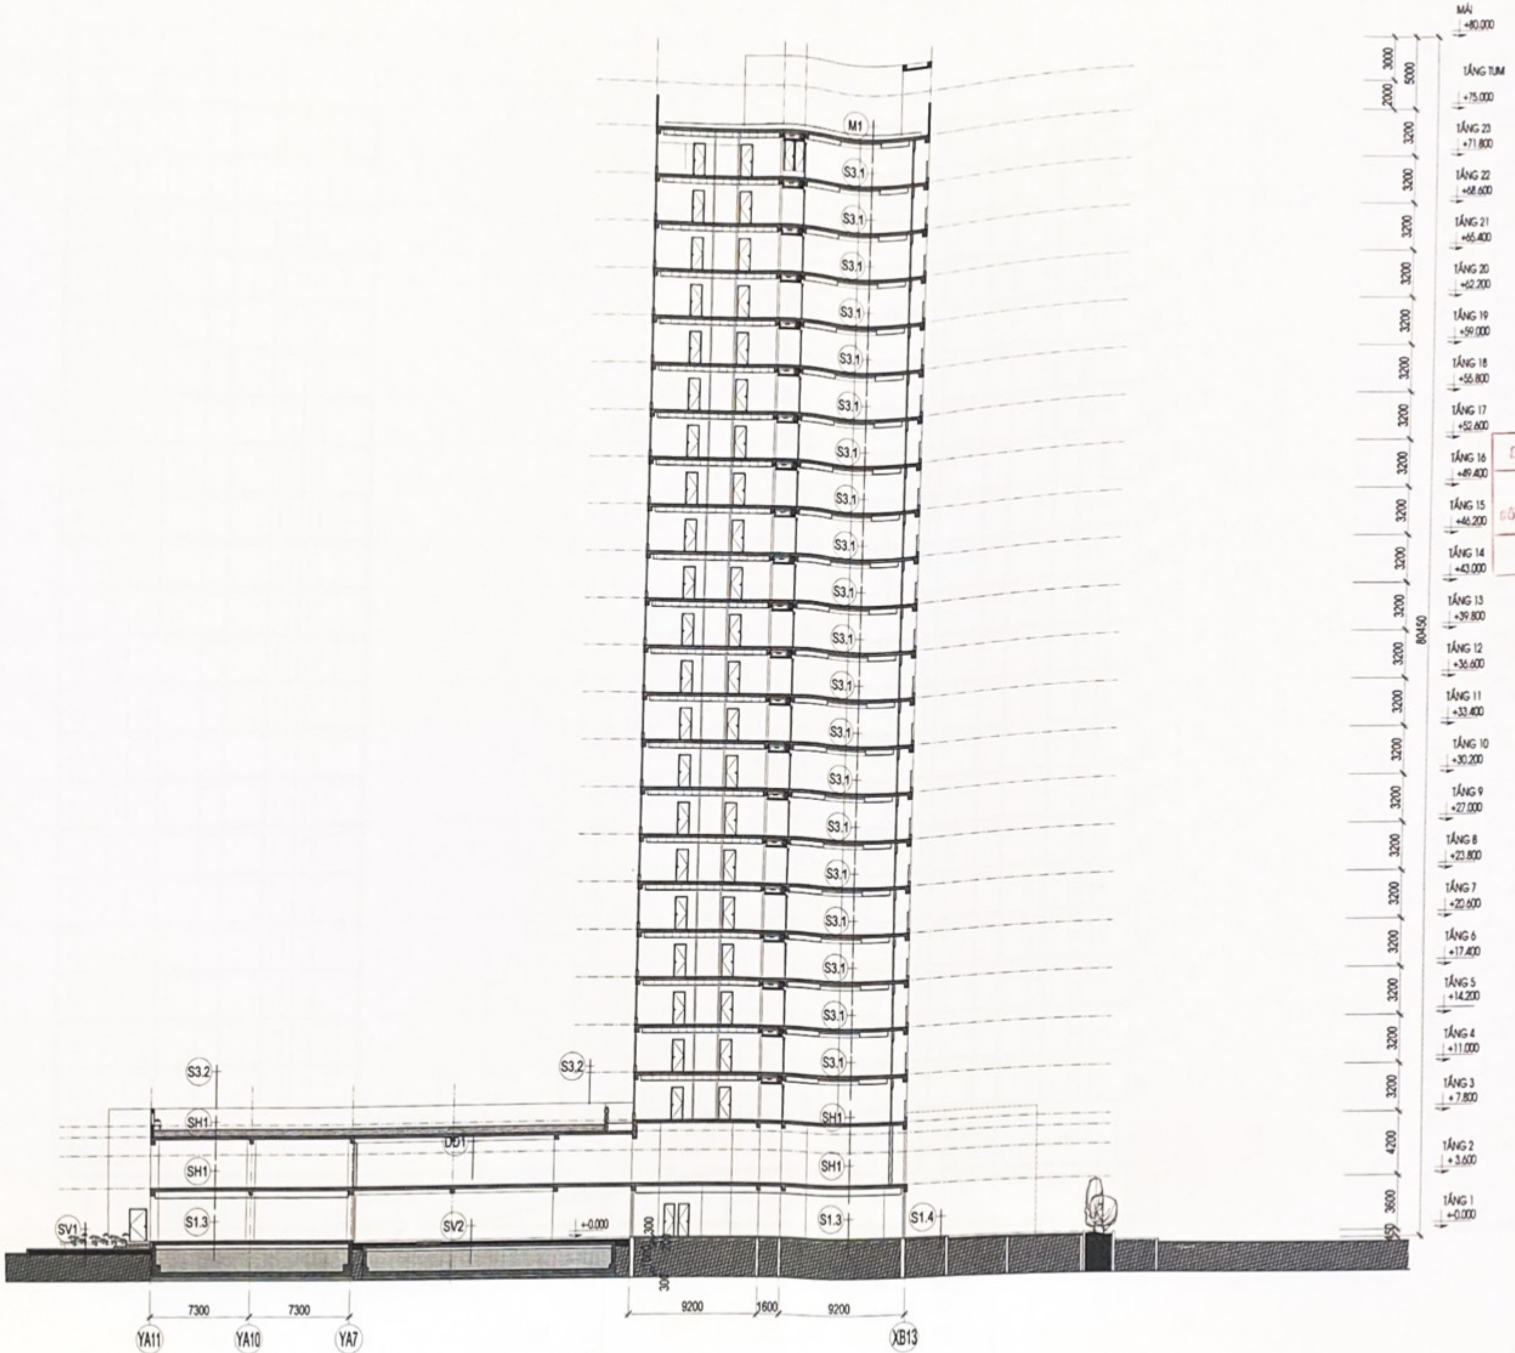

MẶT CẮT B-B

LẦN NỘP NO	NỘI DUNG ĐIỀU CHỈNH DESCRIPTION	NGÀY NỘP DATE

GHI CHÚ
NOTE

CHỦ ĐẦU TƯ · CLIENT

PG

CÔNG TY CỔ PHẦN ĐẦU TƯ VÀ XÂY DỰNG PG

PHÓ TỔNG GIÁM ĐỐC
Trần Mạnh Tú

SỞ XÂY DỰNG HẢI PHÒNG
Kèm theo văn bản
số 4434/SXD ngày 20/10/2022

VC GROUP
CDCJSC.VN

CÔNG TY CỔ PHẦN TƯ VẤN ĐẦU TƯ VÀ THIẾT KẾ XÂY DỰNG VIỆT NAM (CDC)
VIETNAM INVESTMENT CONSULTING AND CONSTRUCTION DESIGNING JOINT STOCK COMPANY (CDC)

TRỤ SỞ CHÍNH - HEAD OFFICE

DUYỆT - APPROVED BY
SỬ MẠNH HÀ

QLKT - TECHNICAL MANAGER
ĐẶNG SỸ TIẾN

CNDA - PROJECT MANAGER
NGUYỄN THANH HÀ

TRƯỞNG ĐƠN VỊ - HEAD OF DIVISION
SỬ MẠNH HÀ

KIỂM BỘ MÔN - CHECKED BY
PHẠM HỒNG KHANH

CHỦ TRÌ - MAIN DESIGNER
ĐINH SONG TOÀN

THIẾT KẾ - DESIGNED BY
ĐẶNG THÁI SƠN

DỰ ÁN - PROJECT
XÂY DỰNG KHU CHUNG CƯ CHO NGƯỜI CÓ THU NHẬP THẤP TẠI KHU DÂN CƯ AN ĐỒNG, AN DƯƠNG (PGAURA AN ĐỒNG)

CÔNG TRÌNH - PROJECT
XÂY DỰNG KHU CHUNG CƯ CHO NGƯỜI CÓ THU NHẬP THẤP TẠI KHU DÂN CƯ AN ĐỒNG, AN DƯƠNG (PGAURA AN ĐỒNG)

ĐỊA ĐIỂM - LOCATION
AN ĐỒNG, AN DƯƠNG, HẢI PHÒNG

HẠNG MỤC - ITEM
PGAURA AN ĐỒNG

TÊN BẢN VẼ - DWG TITLE
MẶT CẮT B-B

HOÀN THÀNH - FINISHED DATE	TỈ LỆ - SCALE	PHIÊN BẢN REV
_/2022	1:175	01
GIAI ĐOẠN - PHASE	BẢN VẼ SỐ - DWG NUMBER	
TKSB	A-306	

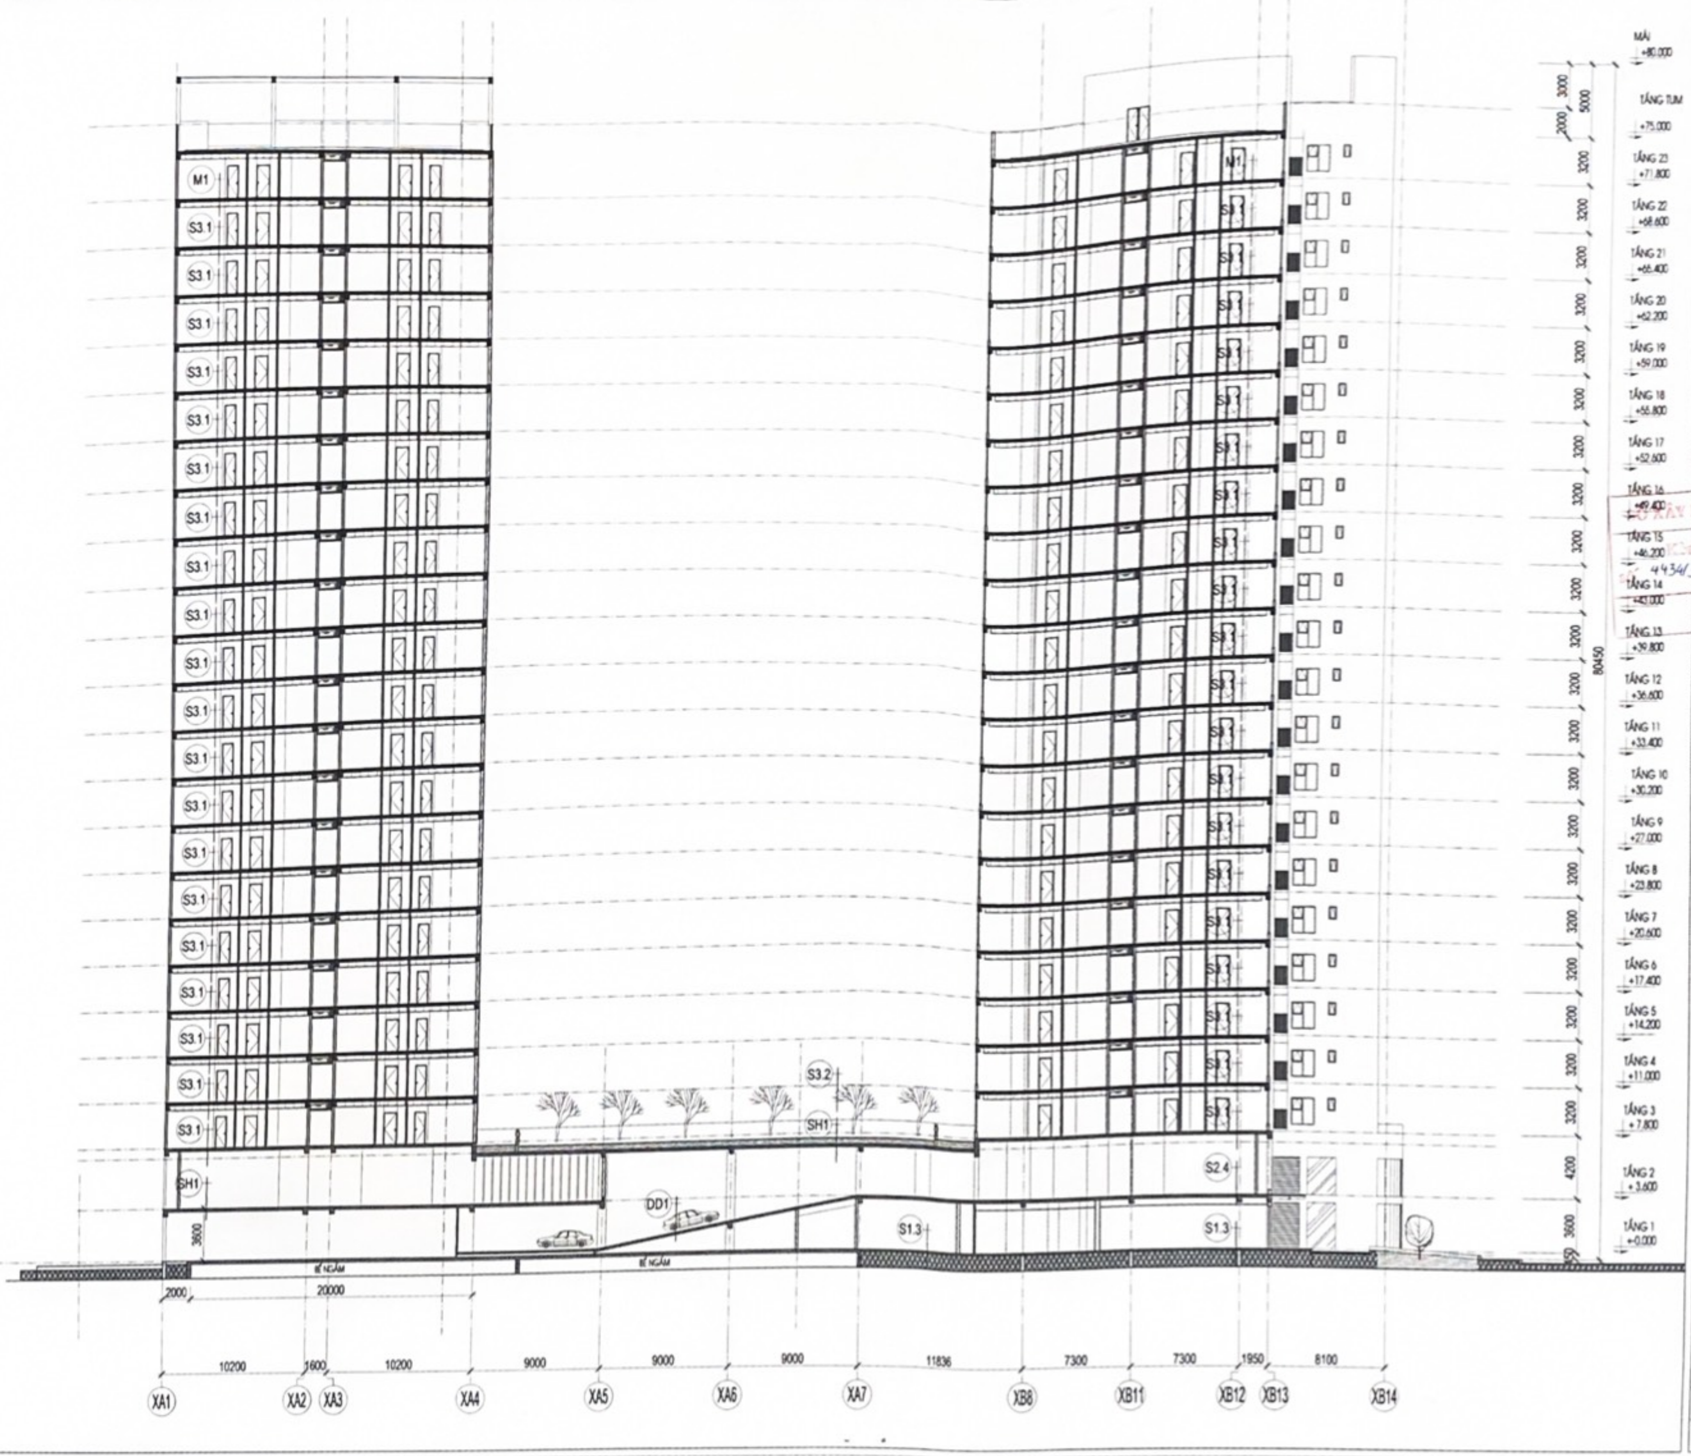

SỞ XÂY DỰNG HẢI PHÒNG
Kèm theo văn bản 4434/SXD ngày 20/10/2022

LẦN NỘP NO	NỘI DUNG ĐIỀU CHỈNH DESCRIPTION	NGÀY NỘP DATE

GHI CHÚ
NOTE

CHỦ ĐẦU TƯ · CLIENT
FG
CÔNG TY CỔ PHẦN ĐẦU TƯ VÀ XÂY DỰNG PG
PHÓ TỔNG GIÁM ĐỐC
Trần Mạnh Tú

VC GROUP
CDCJSC VN
CÔNG TY CỔ PHẦN TƯ VẤN ĐẦU TƯ VÀ THIẾT KẾ XÂY DỰNG VIỆT NAM (CDC)
VIETNAM INVESTMENT CONSULTING AND CONSTRUCTION DESIGNING JOINT STOCK COMPANY (CDC)
TRỤ SỞ CHÍNH · HEAD OFFICE
[illegible]

DUYỆT · APPROVED BY
SỬ MẠNH HÀ
QLKT · TECHNICAL MANAGER
ĐẶNG SỸ TIẾN
CNTK · PROJECT MANAGER
NGUYỄN THANH HÀ
TRƯỞNG ĐƠN VỊ · HEAD OF DIVISION
SỬ MẠNH HÀ
KIỂM BỘ MÔN · CHECKED BY
PHẠM HỒNG KHANH
CHỦ TRÌ · MAIN DESIGNER
ĐINH SONG TOÀN
THIẾT KẾ · DESIGNED BY
ĐẶNG THÁI SƠN

DỰ ÁN · PROJECT
XÂY DỰNG KHU CHUNG CƯ CHO NGƯỜI CÓ THU NHẬP THẤP TẠI KHU DÂN CƯ AN ĐỒNG, AN DƯƠNG (PGAURA AN ĐỒNG)

CÔNG TRÌNH · PROJECT
XÂY DỰNG KHU CHUNG CƯ CHO NGƯỜI CÓ THU NHẬP THẤP TẠI KHU DÂN CƯ AN ĐỒNG, AN DƯƠNG (PGAURA AN ĐỒNG)

ĐỊA ĐIỂM · LOCATION
AN ĐỒNG, AN DƯƠNG, HẢI PHÒNG

HẠNG MỤC · ITEM
PGAURA AN ĐỒNG

TÊN BẢN VẼ · DWG TITLE
MẶT CẮT C-C

HOÀN THÀNH · FINISHED DATE	TỈ LỆ · SCALE	PHIÊN BẢN · REV
../2022	1:175	01
GIAI ĐOẠN · PHASE	BẢN VẼ SỐ · DWG NUMBER	
TKSB	A-307	

Chứng thực bản sao đúng với bản chính

Số chứng thực: 318/ĐT Quyển số: 2023-SCTĐT/BS
Ngày 16 tháng 05 năm 2023

CỘNG HÒA XHCN VIỆT NAM
PHÒNG
TƯ PHÁP
Q. LÊ CHÂN TP. HẢI PHÒNG

Trưởng phòng

Phạm Thúy Uyên