


VĂN PHÒNG TƯ VẤN VÀ CHUYỂN GIAO CÔNG NGHỆ XÂY DỰNG

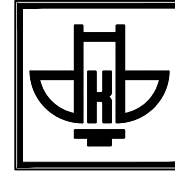



HỒ SƠ THIẾT KẾ BẢN VẼ THI CÔNG
DỰ ÁN: KHU NHÀ XÃ HỘI 384 LÊ THÁNH TÔNG
HẠNG MỤC: NHÀ LIỀN KỀ - MẪU NHÀ LK-M1, LK-M1*




ĐỊA ĐIỂM XD: 384 LÊ THÁNH TÔNG, P. VẠN MỸ, Q. NGÔ QUYỀN, TP. HẢI PHÒNG

CHỦ ĐẦU TƯ: CÔNG TY CỔ PHẦN HÓA CHẤT VẬT LIỆU ĐIỆN BÌNH PHÁT

ĐƠN VỊ TƯ VẤN: VĂN PHÒNG TƯ VẤN VÀ CHUYỂN GIAO CÔNG NGHỆ XÂY DỰNG

BẢNG CHÚ GIẢI KÝ HIỆU

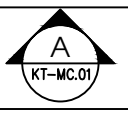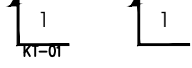KÝ HIỆU		CHÚ GIẢI
1 TẦNG	NHIỀU TẦNG	
		KÝ HIỆU CỐT TRÊN MẶT BẰNG (1 TẦNG) CỐT HOÀN THIỆN CỐT PHẦN THỎ
		KÝ HIỆU CỐT HOÀN THIỆN TRÊN BẢN VẼ MẶT ĐÚNG , MẶT CẮT
		KÝ HIỆU CỐT XÂY THỎ TRÊN BẢN VẼ MẶT ĐÚNG , MẶT CẮT
		KÝ HIỆU CHÈNH CỐT TRÊN CÁC BẢN VẼ
		KÝ HIỆU GHI CHÚ ĐỘ DỐC
		KÝ HIỆU TÊN TRỤC
		KÝ HIỆU ĐỐI XỨNG
		KÝ HIỆU MẶT CẮT CHÍNH
		KÝ HIỆU CẮT CHI TIẾT TRÊN CÙNG 1 BẢN VẼ VÀ SANG BẢN VẼ KHÁC
		KÝ HIỆU CẮT CHI TIẾT NHỎ

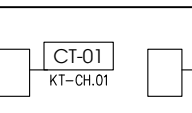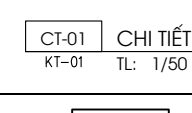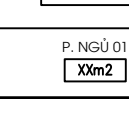KÝ HIỆU	CHÚ GIẢI
	KÝ HIỆU SÀN TRÊN BẢN VẼ MẶT CẮT
	KÝ HIỆU SÀN TRÊN MẶT BẰNG
	KÝ HIỆU VẬT LIỆU HOÀN THIỆN TRÊN CÁC BẢN VẼ
	KÝ HIỆU SỐ HIỆU CẤU KIỆN
	KÝ HIỆU TÂM ỐP, LÁT
	GHI CHÚ TÊN CHI TIẾT VÀ THAM CHIẾU BẢN VẼ KHÁC (CHI TIẾT THANG, VỆ SINH)
	GHI CHÚ TÊN CHI TIẾT TRÊN CÙNG BẢN VẼ HOẶC THAM CHIẾU BẢN VẼ KHÁC (CHI TIẾT NHỎ)
	GHI CHÚ TRIỂN KHAI CHI TIẾT
	GHI CHÚ TÊN TẦNG, CÔNG NĂNG
	GHI CHÚ TÊN PHÒNG (CÓ DIỆN TÍCH)
	GHI CHÚ CỬA, VÁCH KÍNH, LAN CAN

BẢNG VẬT LIỆU

ĐỐI TƯỢNG	Kiểu	Mẫu
TƯỜNG	USER DEFINED	
VỮA, CHẤT KẾT DÍNH	AR-SAND	
LỚP CÁCH LY	ANSI37	
BÊ TÔNG CỐT THÉP	SOLID	
	BT-01	
BÊ TÔNG LÓT	AR-CONC	
BÊ TÔNG SỎI	WOOD03	
BT ĐÁ DẪM	TRIANG	
CÁT TÒN NÉN	CROSS	
ĐẤT TỰ NHIÊN	HOUND	
ĐẤT MÀU	EARTH	

ĐỐI TƯỢNG	Kiểu	Mẫu
ĐÁ TỰ NHIÊN	CORK	
ĐÁ HỘC	HONEY	
SỎI	HEX	
SÀN BAN CÔNG	ANSI32	
SÀN KHU VS	ANGLE	
CỎ	GRASS	
THẠCH CAO	NET3	
KÍNH	AR-RROOF	
GỖ	WOOD8	
VÁI, THẨM	GROUT	
KIM LOẠI	ANSI34	

* TRONG QUÁ TRÌNH THI CÔNG, NẾU CÓ PHÁT SINH HOẶC VƯỚNG MẮC, ĐƠN VỊ THI CÔNG CẦN THÔNG BÁO NGAY CHO ĐƠN VỊ TƯ VẤN THIẾT KẾ BIẾT ĐỂ CÓ BIỆN PHÁP XỬ LÝ KỊP THỜI NHẪM ĐẢM BẢO TIẾN ĐỘ THI CÔNG VÀ CHẤT LƯỢNG CÔNG TRÌNH.

* CÁC CHI TIẾT MÀU SẮC TRÊN MẶT ĐÚNG PHẢI ĐƯỢC SƠN ỐP THỬ, SAU KHI CÓ SỰ ĐỒNG Ý CỦA CHỦ ĐẦU TƯ VÀ TƯ VẤN THIẾT KẾ MỚI ĐƯỢC THI CÔNG ĐẠI TRẢ.

* KHI THI CÔNG LẬP ĐẠT CÁC THIẾT BỊ, MÃI SẴNH CẦN THAM KHẢO BẢN VẼ CỦA CÁC BỘ MÔN KỸ THUẬT KHÁC CÙNG NHƯ CATALOG VÀ HƯỚNG DẪN CỦA NHÀ SẢN XUẤT, CUNG CẤP VẬT LIỆU, THIẾT BỊ.

QUY ĐỊNH TÊN BẢN VẼ


K	T	-	*	*	.	0	1	*
BỘ MÔN, HẠNG MỤC		HẠNG MỤC TRONG BỘ MÔN			THỨ TỰ BẢN VẼ			

CÁC BỘ MÔN

KT	BỘ MÔN KIẾN TRÚC
KC	BỘ MÔN KẾT CẤU
Đ	BỘ MÔN ĐIỆN
ĐH	BỘ MÔN ĐIỀU HOÀ KHÔNG KHÍ
TT	BỘ MÔN THÔNG TIN LIÊN LẠC
NU	BỘ MÔN NƯỚC
HT	BỘ MÔN HẠ TẦNG NGOÀI NHÀ
PC	PHÒNG CHÁY CHỮA CHÁY
CM	BỘ MÔN PHÒNG CHỐNG MÔI

CÁC HẠNG MỤC CỦA BỘ MÔN KIẾN TRÚC

DM	DANH MỤC BẢN VẼ	TH	CHI TIẾT THANG
QH	QUY HOẠCH	TM	CHI TIẾT THANG MÁY
ĐV	ĐỊNH VỊ	DD	CHI TIẾT ĐƯỜNG DỐC
TK	THÔNG KÊ	VS	CHI TIẾT VỆ SINH
MB	MẶT BẰNG	C	MẶT BẰNG, CHI TIẾT CỬA
MĐ	MẶT ĐÚNG	LC	CHI TIẾT LAN CAN, HOA SÁT
MC	MẶT CẮT	NN	CHI TIẾT NGOÀI NHÀ
CT	CHI TIẾT	PT	CHI TIẾT CÔNG TRÌNH PHỤ TRỢ
SA	CHI TIẾT SÀN	CTH	CHI TIẾT CHỖNG THÂM
TR	CHI TIẾT TRẦN	BB	CHI TIẾT BÊ BƠI
CH	CHI TIẾT CẦN HỘ		

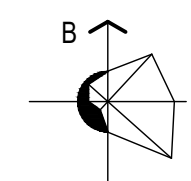

MẶT BẰNG TỔNG THỂ

BẢNG TỔNG HỢP CHỈ TIÊU CÁC MẪU THIẾT KẾ

Stt	Lô đất	Tên mẫu thiết kế	Diện tích đất (m2)	Diện tích xây dựng (m2)	Mật độ xây dựng (%)		Tầng cao (tầng)	Tổng diện tích sàn xây dựng (m2)	Hệ số sử dụng đất (lần)		Chiều cao công trình (m)
					Theo lập BCNCKT dự án	Theo Phê duyệt Quy hoạch chi tiết 1/500			Theo lập BCNCKT dự án	Theo Phê duyệt Quy hoạch chi tiết 1/500	
I	Liên kê LK1		679.5	679.5	100.0	100.0	5	3,136.3	4.6	5.0	
	1 Lô 1	LK-M1* (Mẫu đối xứng LK-M1)	68.0	68.0	100.0		5	312.6	4.6		18.9
	2 Lô 2	LK-M1	68.0	68.0	100.0		5	312.6	4.6		18.9
	3 Lô 3	LK-M1* (Mẫu đối xứng LK-M1)	68.0	68.0	100.0		5	312.6	4.6		18.9
	4 Lô 4	LK-M1	68.0	68.0	100.0		5	312.6	4.6		18.9
	5 Lô 5	LK-M1* (Mẫu đối xứng LK-M1)	68.0	68.0	100.0		5	312.6	4.6		18.9
	6 Lô 6	LK-M1	68.0	68.0	100.0		5	312.6	4.6		18.9
	7 Lô 7	LK-M1* (Mẫu đối xứng LK-M1)	68.0	68.0	100.0		5	312.6	4.6		18.9
	8 Lô 8	LK-M1	68.0	68.0	100.0		5	312.6	4.6		18.9
	9 Lô 9	LK-M1* (Mẫu đối xứng LK-M1)	68.0	68.0	100.0		5	312.6	4.6		18.9
	10 Lô 10	LK-M3	67.5	67.5	100.0		5	322.9	4.8		18.9
II	Liên kê LK2		679.5	679.5	100.0	100.0	5	3,136.3	4.6	5.0	
	11 Lô 11	LK-M1	68.0	68.0	100.0		5	312.6	4.6		18.9
	12 Lô 12	LK-M1* (Mẫu đối xứng LK-M1)	68.0	68.0	100.0		5	312.6	4.6		18.9
	13 Lô 13	LK-M1	68.0	68.0	100.0		5	312.6	4.6		18.9
	14 Lô 14	LK-M1* (Mẫu đối xứng LK-M1)	68.0	68.0	100.0		5	312.6	4.6		18.9
	15 Lô 15	LK-M1	68.0	68.0	100.0		5	312.6	4.6		18.9
	16 Lô 16	LK-M1* (Mẫu đối xứng LK-M1)	68.0	68.0	100.0		5	312.6	4.6		18.9
	17 Lô 17	LK-M1	68.0	68.0	100.0		5	312.6	4.6		18.9
	18 Lô 18	LK-M1* (Mẫu đối xứng LK-M1)	68.0	68.0	100.0		5	312.6	4.6		18.9
	19 Lô 19	LK-M1	68.0	68.0	100.0		5	312.6	4.6		18.9
	20 Lô 20	LK-M3* (Mẫu đối xứng LK-M3)	67.5	67.5	100.0		5	322.9	4.8		18.9
III	Liên kê LK3		611.5	611.5	100.0	100.0	5	2,823.7	4.6	5.0	
	21 Lô 21	LK-M3* (Mẫu đối xứng LK-M3)	67.5	67.5	100.0		5	322.9	4.8		18.9
	22 Lô 22	LK-M1* (Mẫu đối xứng LK-M1)	68.0	68.0	100.0		5	312.6	4.6		18.9
	23 Lô 23	LK-M1	68.0	68.0	100.0		5	312.6	4.6		18.9
	24 Lô 24	LK-M1* (Mẫu đối xứng LK-M1)	68.0	68.0	100.0		5	312.6	4.6		18.9
	25 Lô 25	LK-M1	68.0	68.0	100.0		5	312.6	4.6		18.9
	26 Lô 26	LK-M1* (Mẫu đối xứng LK-M1)	68.0	68.0	100.0		5	312.6	4.6		18.9
	27 Lô 27	LK-M1	68.0	68.0	100.0		5	312.6	4.6		18.9
	28 Lô 28	LK-M1* (Mẫu đối xứng LK-M1)	68.0	68.0	100.0		5	312.6	4.6		18.9
	29 Lô 29	LK-M2	68.0	68.0	100.0		5	312.6	4.6		18.9
IV	Liên kê LK4		611.5	611.5	100.0	100.0	5	2,823.7	4.6	5.0	
	30 Lô 30	LK-M3	67.5	67.5	100.0		5	322.9	4.8		18.9
	31 Lô 31	LK-M1	68.0	68.0	100.0		5	312.6	4.6		18.9
	32 Lô 32	LK-M1* (Mẫu đối xứng LK-M1)	68.0	68.0	100.0		5	312.6	4.6		18.9
	33 Lô 33	LK-M1	68.0	68.0	100.0		5	312.6	4.6		18.9
	34 Lô 34	LK-M1* (Mẫu đối xứng LK-M1)	68.0	68.0	100.0		5	312.6	4.6		18.9
	35 Lô 35	LK-M1	68.0	68.0	100.0		5	312.6	4.6		18.9
	36 Lô 36	LK-M1* (Mẫu đối xứng LK-M1)	68.0	68.0	100.0		5	312.6	4.6		18.9
	37 Lô 37	LK-M1	68.0	68.0	100.0		5	312.6	4.6		18.9
	38 Lô 38	LK-M2* (Mẫu đối xứng LK-M2)	68.0	68.0	100.0		5	312.6	4.6		18.9
	TỔNG		2,582.0	2,582.0				11,920.0			


GHI CHÚ:

- ① NHÀ CHUNG CƯ 29 TẦNG CT1
- ③ NHÀ CHUNG CƯ 29 TẦNG CT3
- (LK1) LÔ ĐẤT NHÀ Ở LIÊN KẾT - LK1
- (LK2) LÔ ĐẤT NHÀ Ở LIÊN KẾT - LK2
- (LK3) LÔ ĐẤT NHÀ Ở LIÊN KẾT - LK3
- (LK4) LÔ ĐẤT NHÀ Ở LIÊN KẾT - LK4
- TÊN LÔ ĐẤT
- MẪU THIẾT KẾ

KÝ HIỆU:

- PHẠM VI RANH GIỚI DỰ ÁN
- CÔNG TRÌNH XÂY DỰNG
- THÂM CỎ, CÂY XANH
- ĐƯỜNG GIAO THÔNG

MẶT BẰNG ĐỊNH VỊ

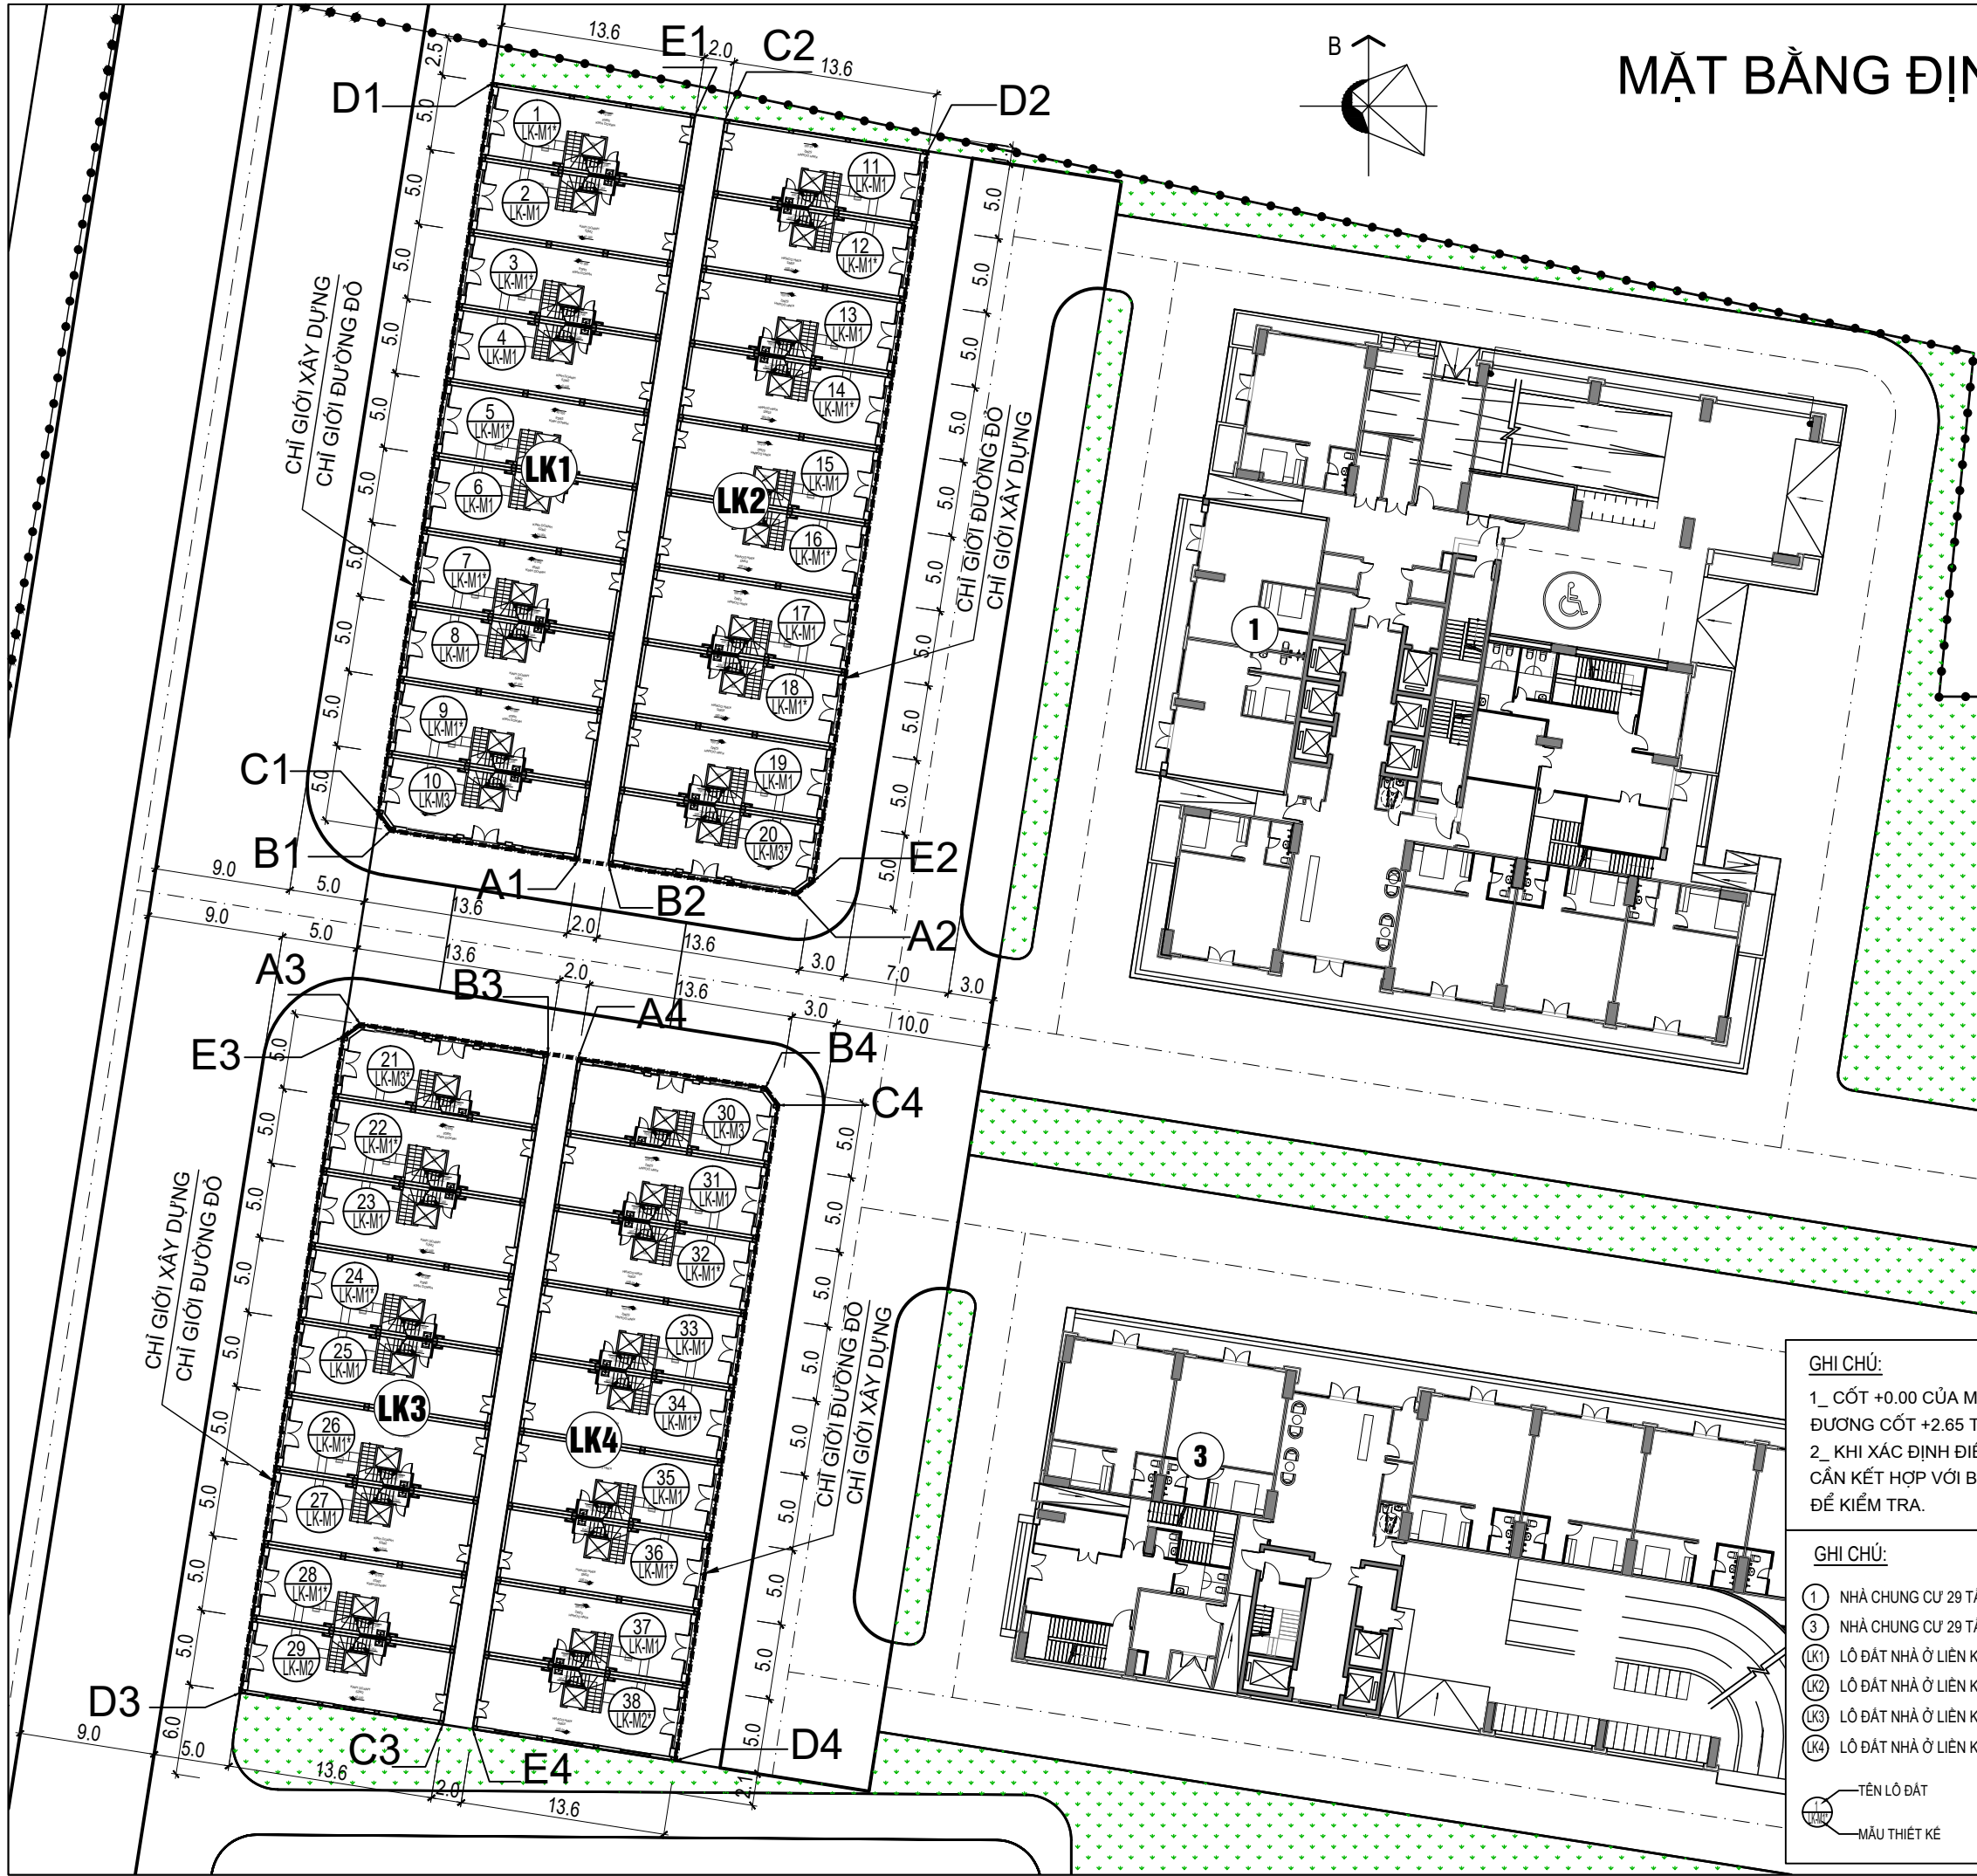

BẢNG KÊ TỌA ĐỘ ĐỊNH VỊ Ô ĐẤT LK1		
TÊN ĐIỂM	TỌA ĐỘ	
	X (m)	Y (m)
A1	2309192.5	600835.0
B1	2309194.5	600822.5
C1	2309195.6	600821.7
D1	2309244.0	600829.3
E1	2309241.9	600842.7

BẢNG KÊ TỌA ĐỘ ĐỊNH VỊ Ô ĐẤT LK2		
TÊN ĐIỂM	TỌA ĐỘ	
	X (m)	Y (m)
A2	2309190.3	600849.4
B2	2309192.2	600837.0
C2	2309241.6	600844.7
D2	2309239.5	600858.1
E2	2309191.1	600850.5

BẢNG KÊ TỌA ĐỘ ĐỊNH VỊ Ô ĐẤT LK3		
TÊN ĐIỂM	TỌA ĐỘ	
	X (m)	Y (m)
A3	2309181.6	600820.5
B3	2309179.7	600833.0
C3	2309135.2	600826.0
D3	2309137.3	600812.6
E3	2309180.8	600819.4

BẢNG KÊ TỌA ĐỘ ĐỊNH VỊ Ô ĐẤT LK4		
TÊN ĐIỂM	TỌA ĐỘ	
	X (m)	Y (m)
A4	2309179.4	600834.9
B4	2309177.4	600847.4
C4	2309176.3	600848.2
D4	2309132.8	600841.4
E4	2309134.9	600828.0

GHI CHÚ:

1_ CỐT +0.00 CỦA MẪU NHÀ LIỀN KỀ LK-M1, LK-M1* TƯƠNG ĐƯƠNG CỐT +2.65 THEO HỆ CỐT CHUẨN QUỐC GIA.

2_ KHI XÁC ĐỊNH ĐIỂM ĐỊNH VỊ VÀ CỐT CAO ĐỘ CÔNG TRÌNH CẦN KẾT HỢP VỚI BẢN VẼ HIỆN TRẠNG, SAN NỀN VÀ KẾT CẤU ĐỂ KIỂM TRA.

GHI CHÚ:


- 1 NHÀ CHUNG CƯ 29 TẦNG CT1
- 3 NHÀ CHUNG CƯ 29 TẦNG CT3
- LK1 LÔ ĐẤT NHÀ Ở LIỀN KỀ - LK1
- LK2 LÔ ĐẤT NHÀ Ở LIỀN KỀ - LK2
- LK3 LÔ ĐẤT NHÀ Ở LIỀN KỀ - LK3
- LK4 LÔ ĐẤT NHÀ Ở LIỀN KỀ - LK4

TÊN LÔ ĐẤT

MẪU THIẾT KẾ


KÝ HIỆU:

- PHẠM VI RANH GIỚI DỰ ÁN
- CÔNG TRÌNH XÂY DỰNG
- THÂM CỎ, CÂY XANH
- ĐƯỜNG GIAO THÔNG

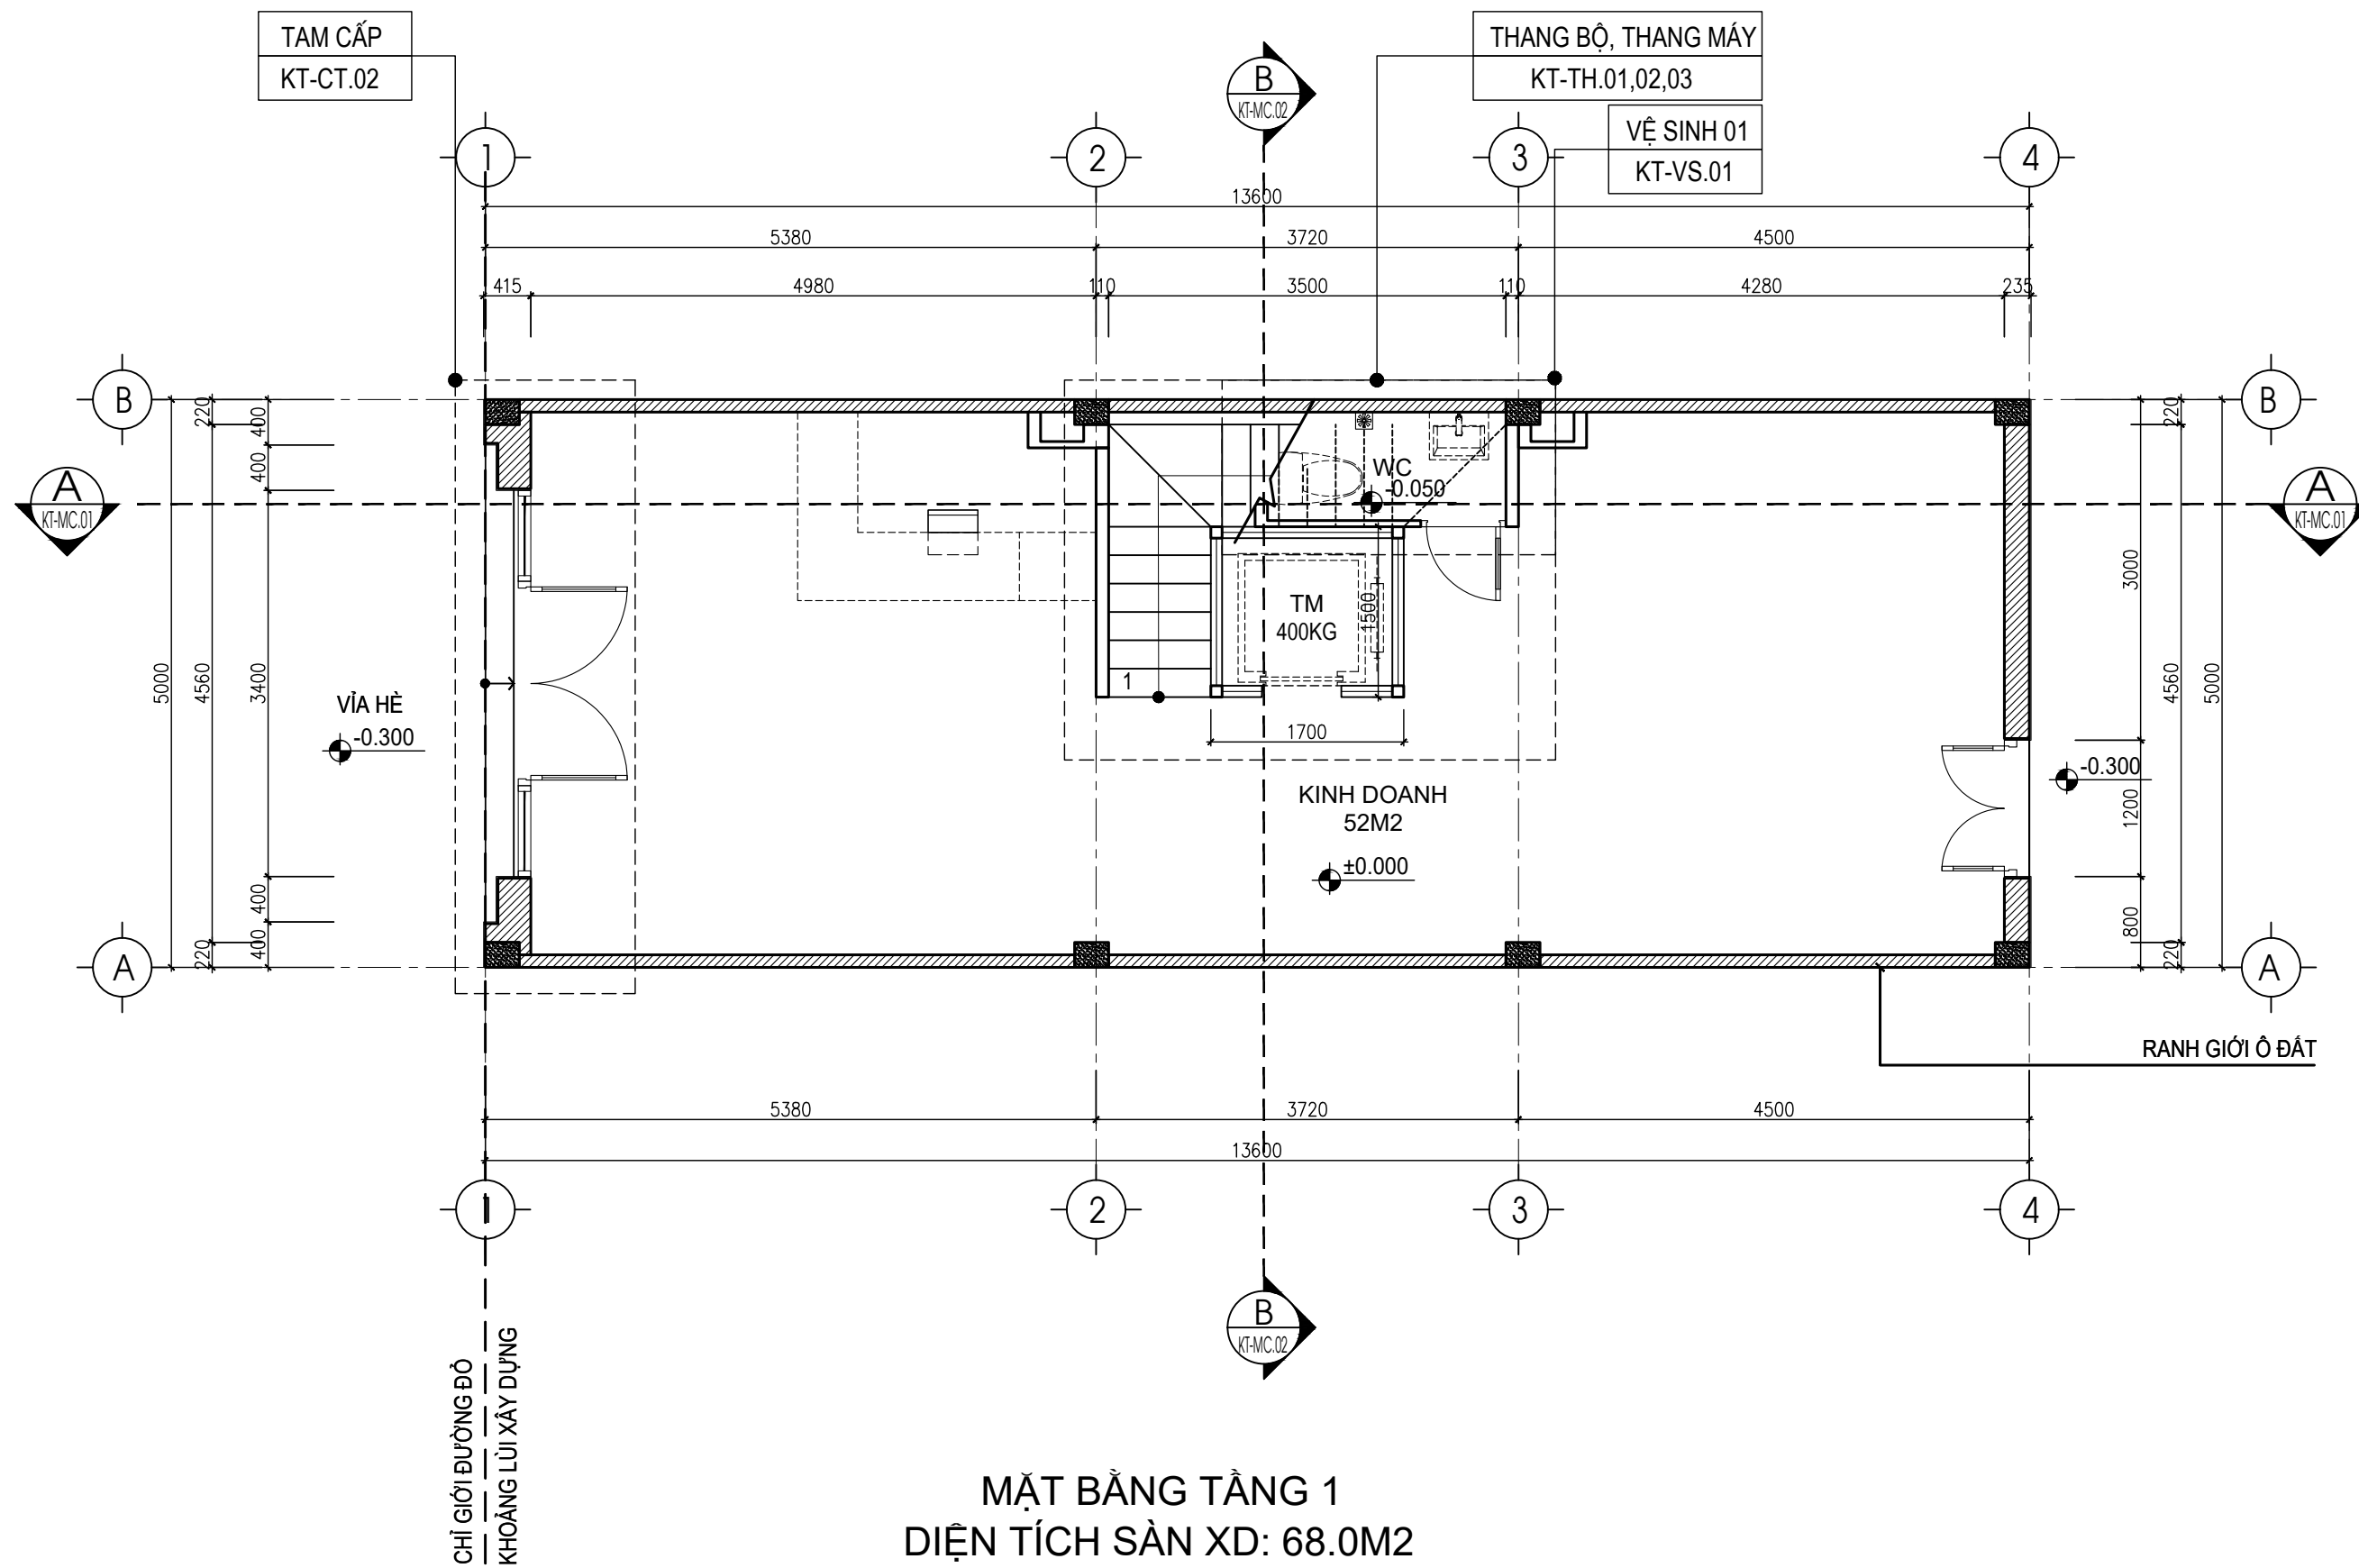


GHI CHÚ:

- CÁC BẢN VẼ THIẾT KẾ THUỘC PHẠM VI THỰC HIỆN DỰ ÁN: XÂY THÔ VÀ HOÀN THIỆN CÁC MẶT NGOÀI CÔNG TRÌNH
- CÁC BẢN VẼ THIẾT KẾ KHÔNG THUỘC PHẠM VI THỰC HIỆN DỰ ÁN: BAO GỒM CÁC BẢN VẼ TRONG NHÀ: XÂY TƯỜNG, CỬA NGĂN PHÒNG, THANG BỘ, THANG MÁY, HOÀN THIỆN TƯỜNG TRẦN SÀN CÁC PHÒNG, ĐỒ ĐẠC NỘI THẤT LÀ ĐỊNH HƯỚNG THIẾT KẾ

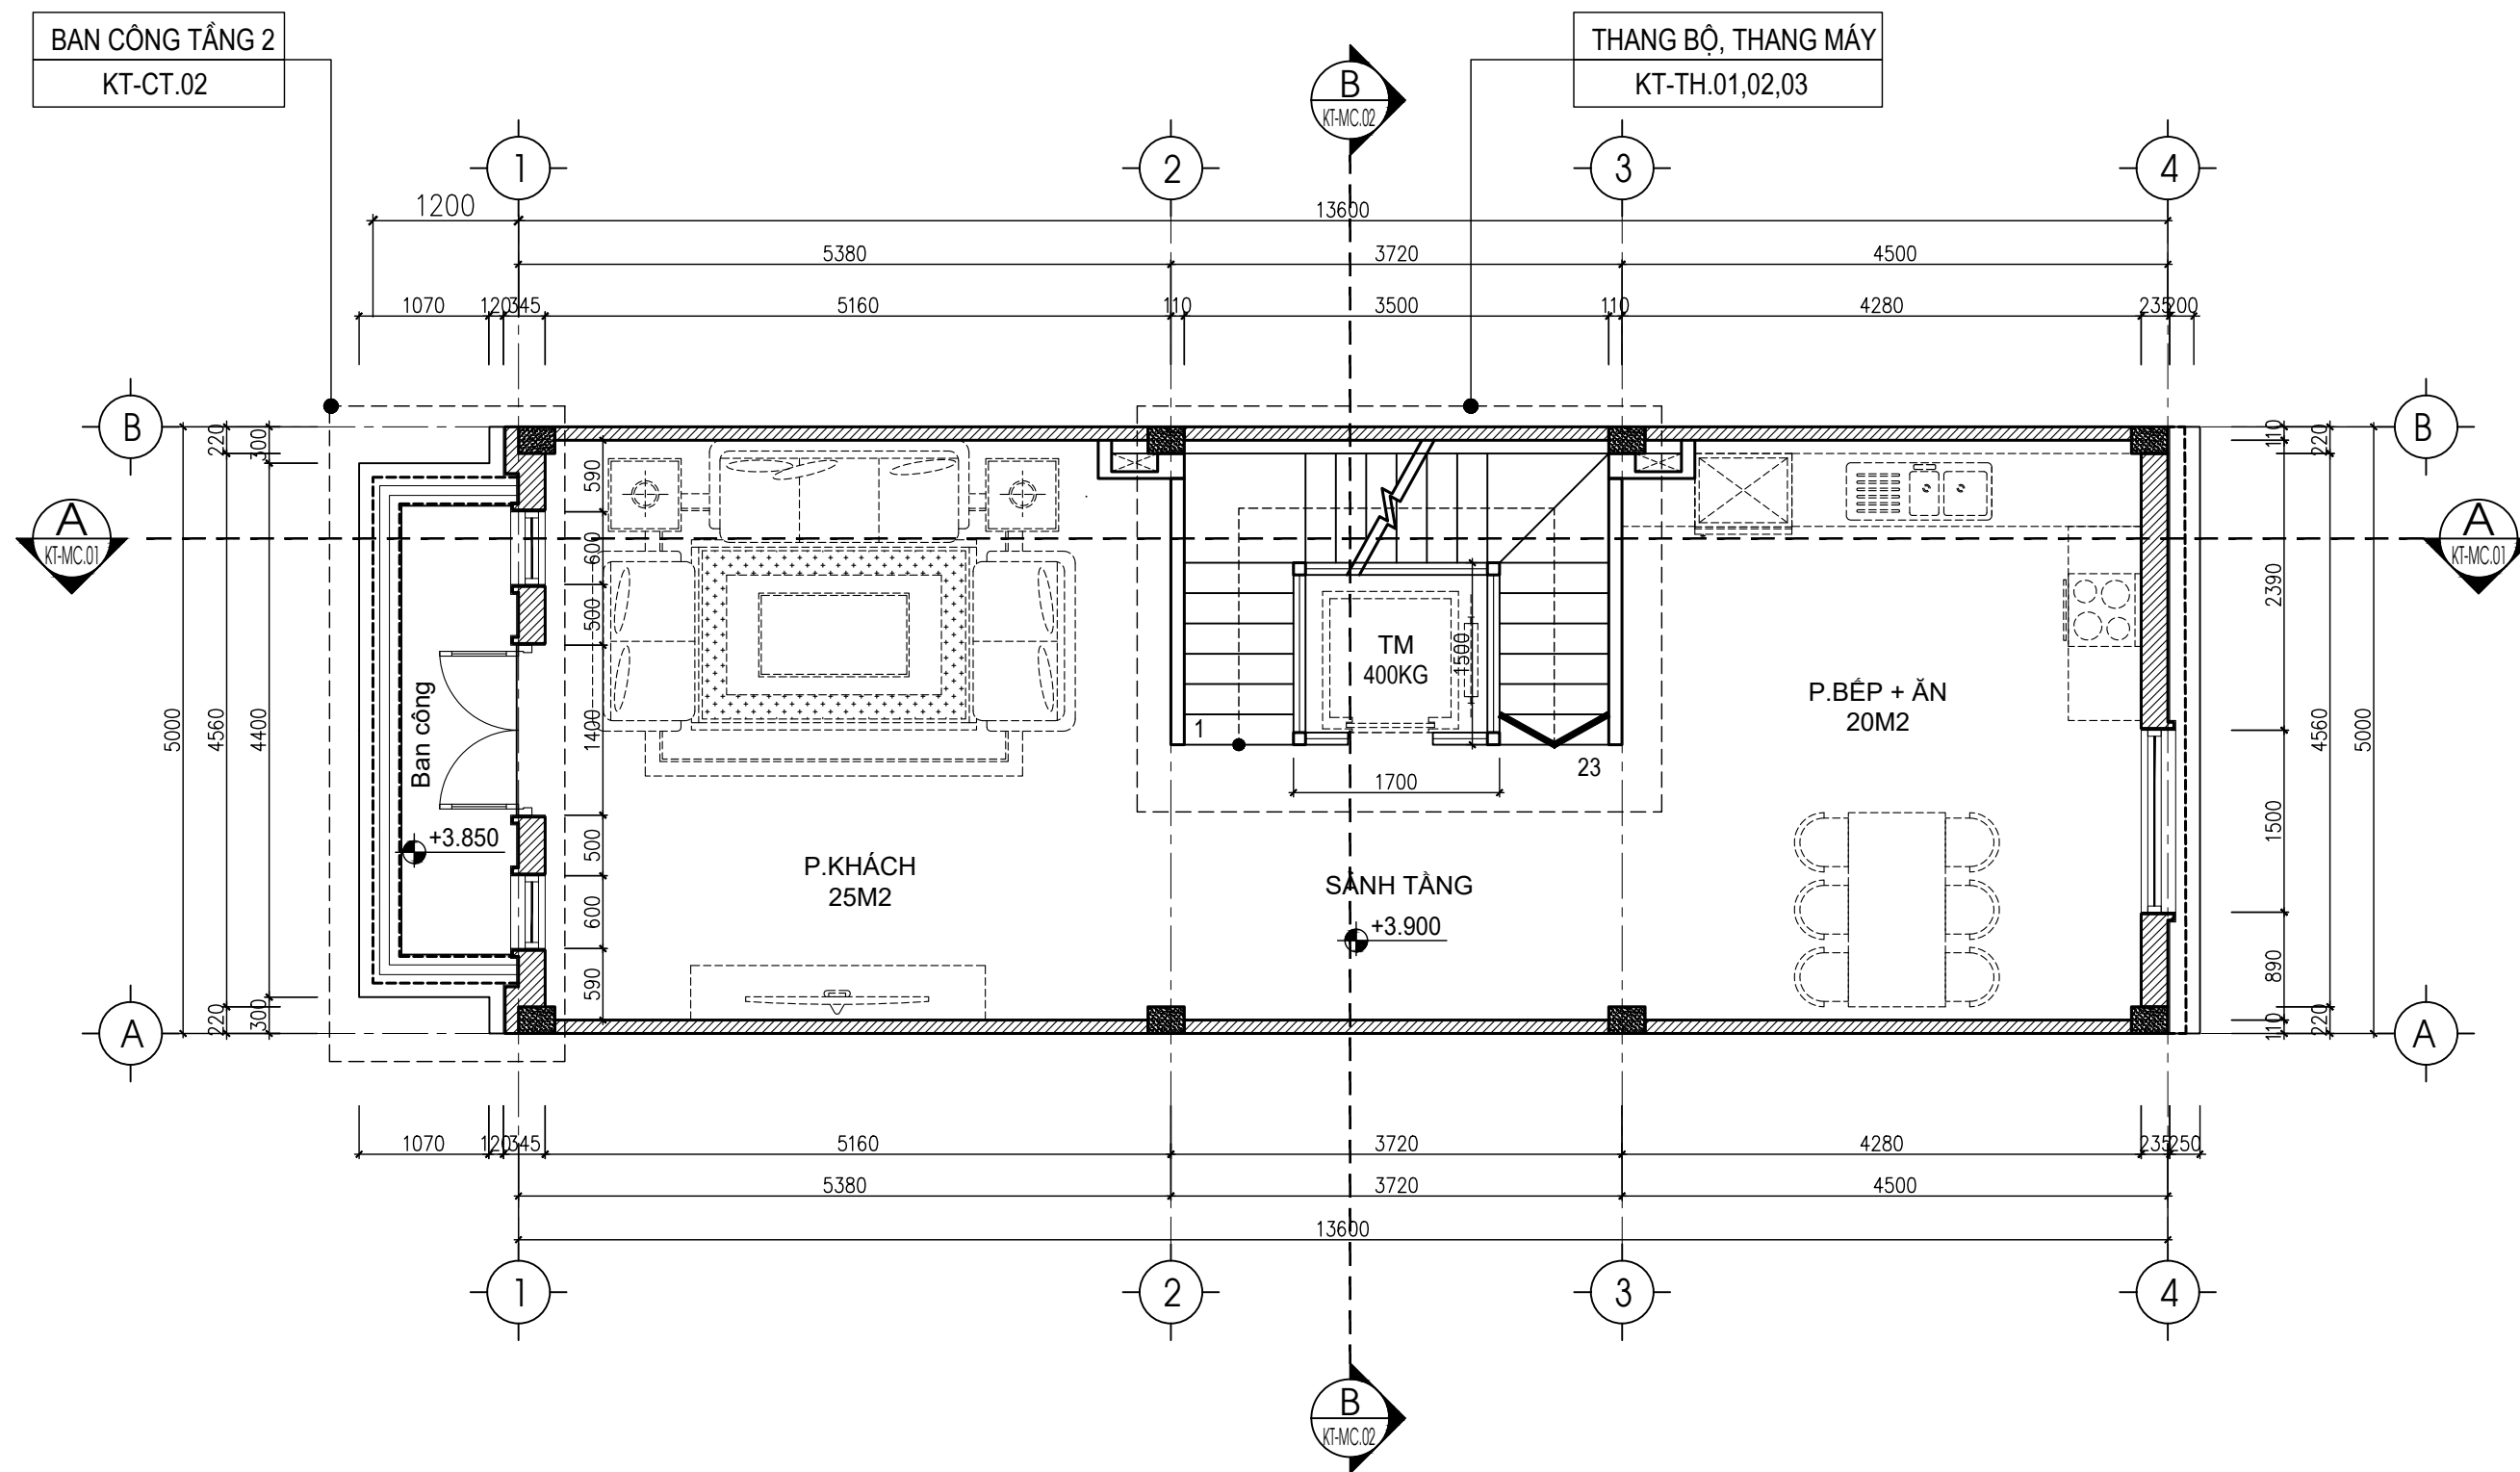


MẶT BẰNG TẦNG 2
DIỆN TÍCH SÀN XD: 74.0M2

GHI CHÚ:
- CÁC BẢN VẼ THIẾT KẾ THUỘC PHẠM VI THỰC HIỆN DỰ ÁN: XÂY THÔ VÀ HOÀN THIỆN CÁC MẶT NGOÀI CÔNG TRÌNH
- CÁC BẢN VẼ THIẾT KẾ KHÔNG THUỘC PHẠM VI THỰC HIỆN DỰ ÁN: BAO GỒM CÁC BẢN VẼ TRONG NHÀ: XÂY TƯỜNG, CỬA NGĂN PHÒNG,
THANG BỘ, THANG MÁY, HOÀN THIỆN TƯỜNG TRẦN SÀN CÁC PHÒNG, ĐỒ ĐẠC NỘI THẤT LÀ ĐỊNH HƯỚNG THIẾT KẾ

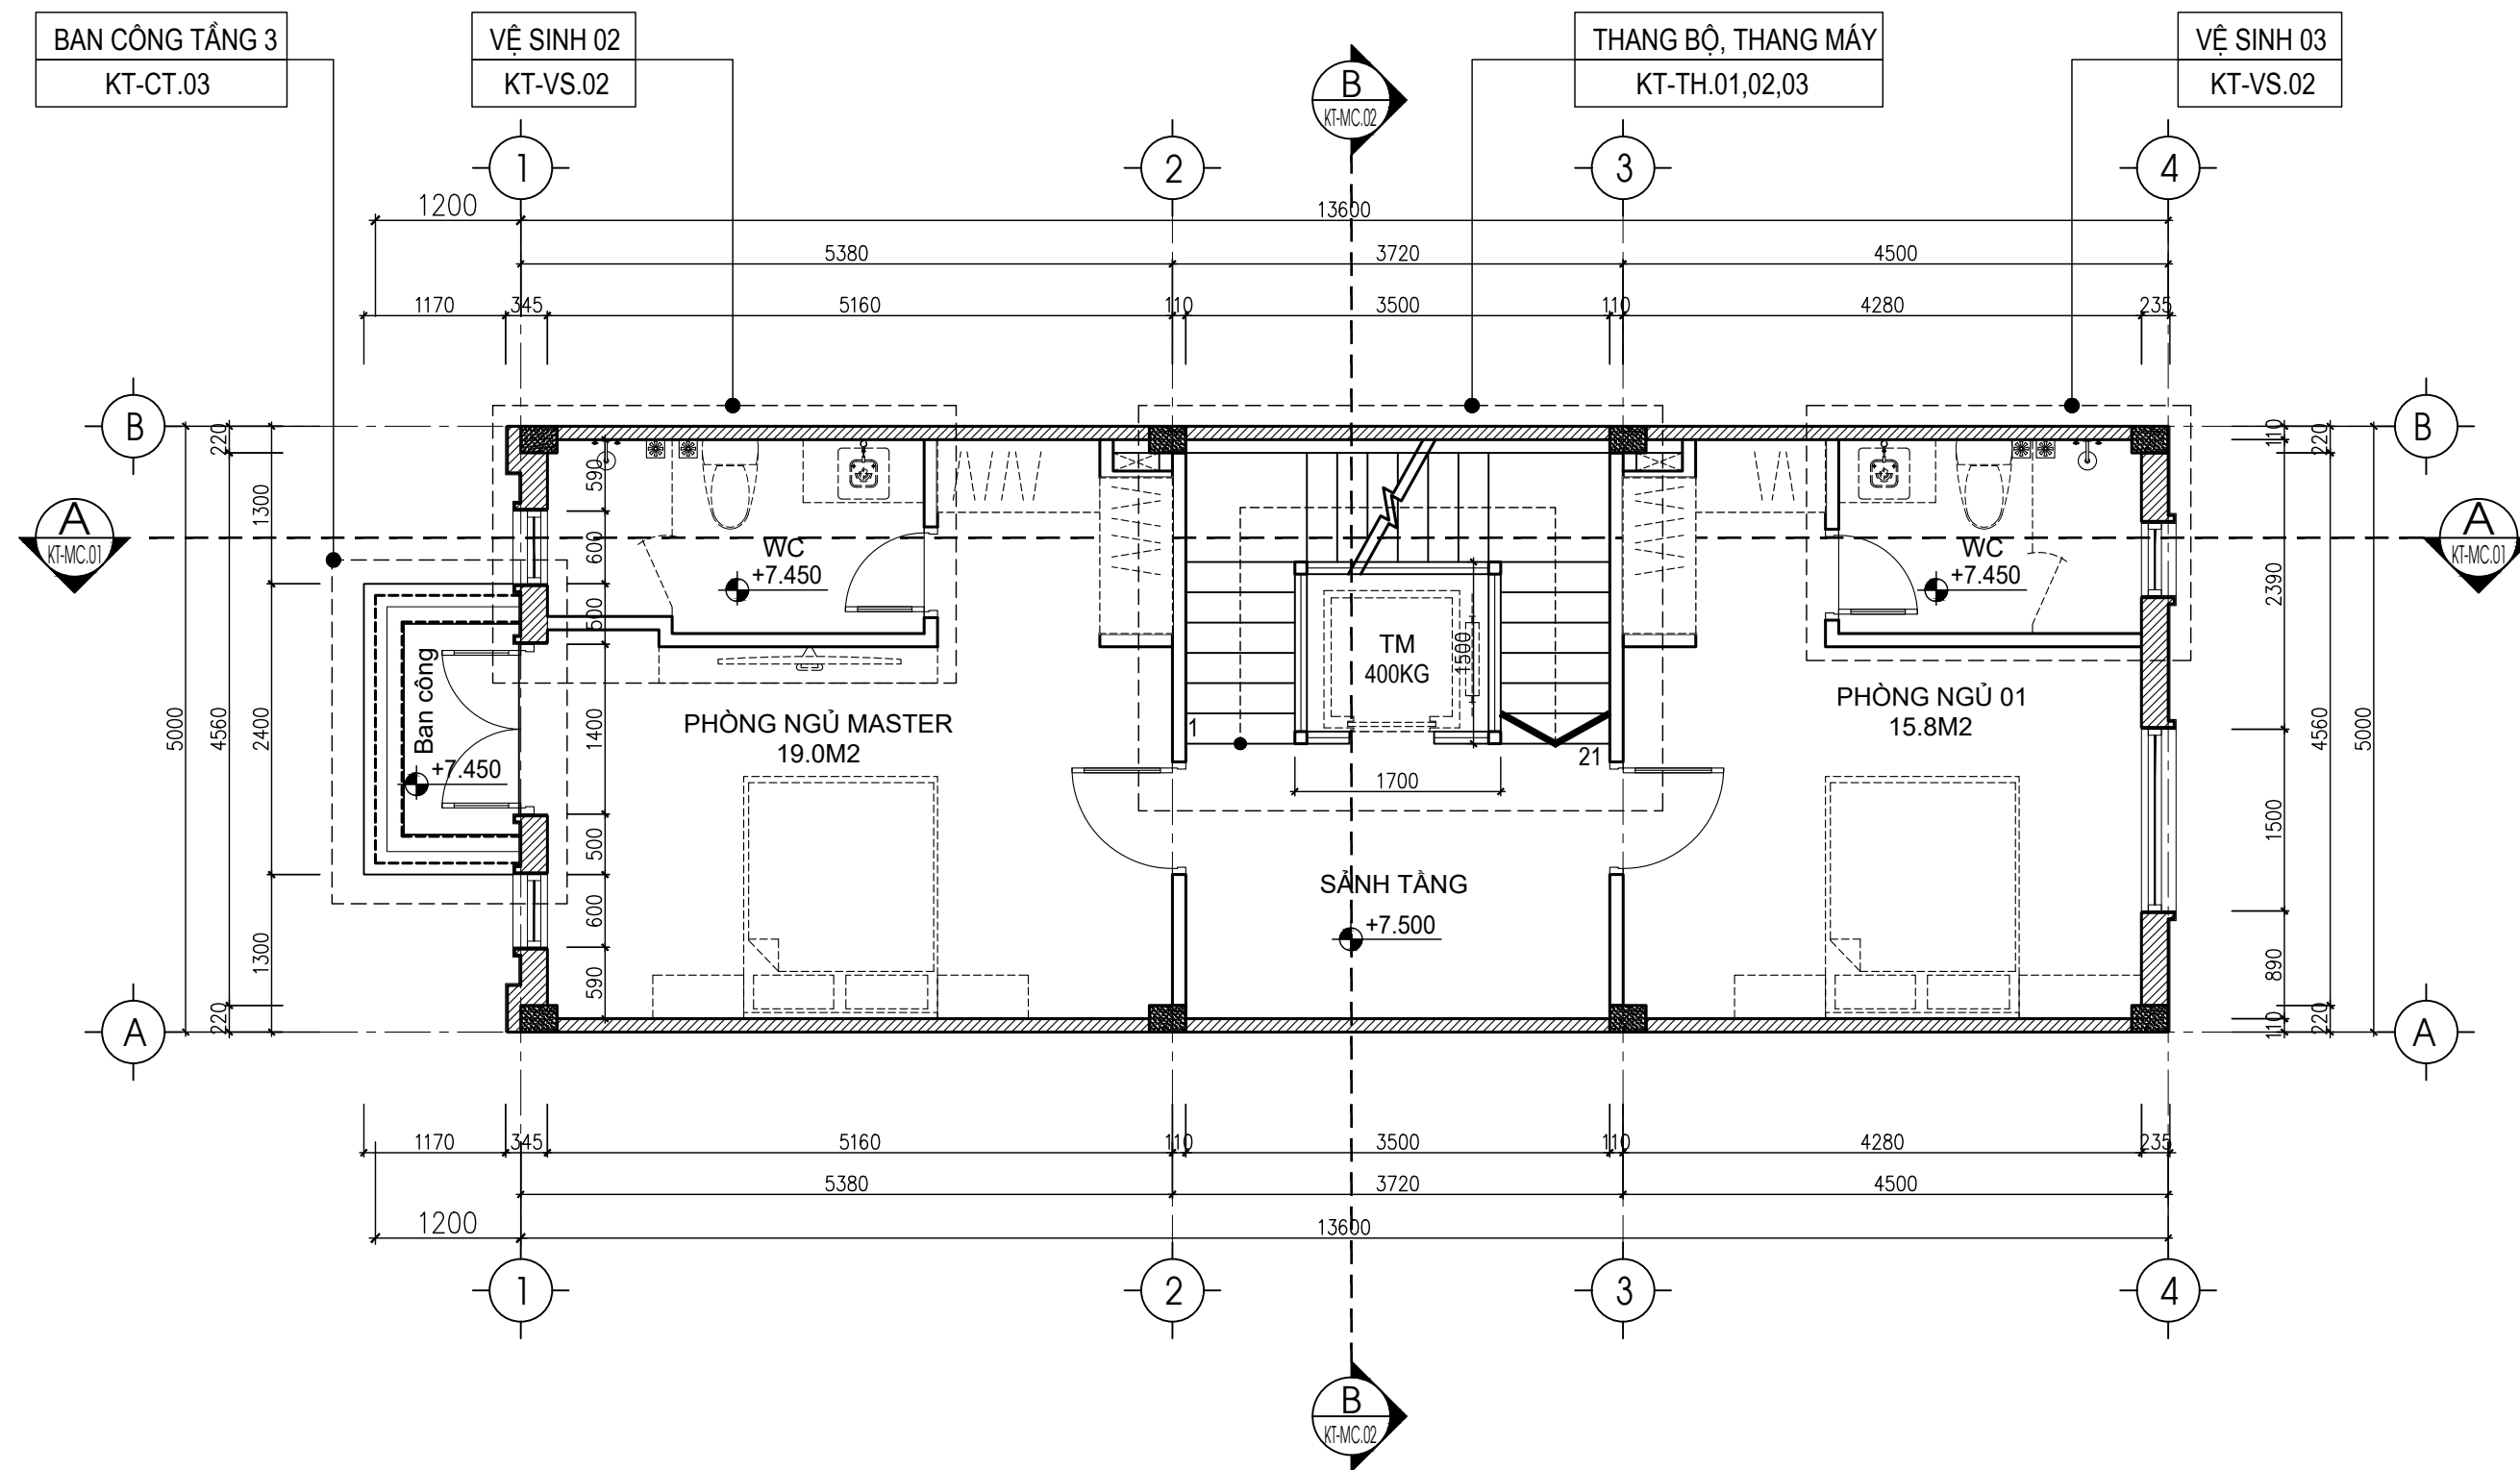


MẶT BẰNG TẦNG 3
DIỆN TÍCH SÀN XD: 70.9M²

GHI CHÚ:
- CÁC BẢN VẼ THIẾT KẾ THUỘC PHẠM VI THỰC HIỆN DỰ ÁN: XÂY THÔ VÀ HOÀN THIỆN CÁC MẶT NGOÀI CÔNG TRÌNH
- CÁC BẢN VẼ THIẾT KẾ KHÔNG THUỘC PHẠM VI THỰC HIỆN DỰ ÁN: BAO GỒM CÁC BẢN VẼ TRONG NHÀ: XÂY TƯỜNG, CỬA NGĂN PHÒNG, THANG BỘ, THANG MÁY, HOÀN THIỆN TƯỜNG TRẦN SÀN CÁC PHÒNG, ĐỒ ĐẠC NỘI THẤT LÀ ĐỊNH HƯỚNG THIẾT KẾ

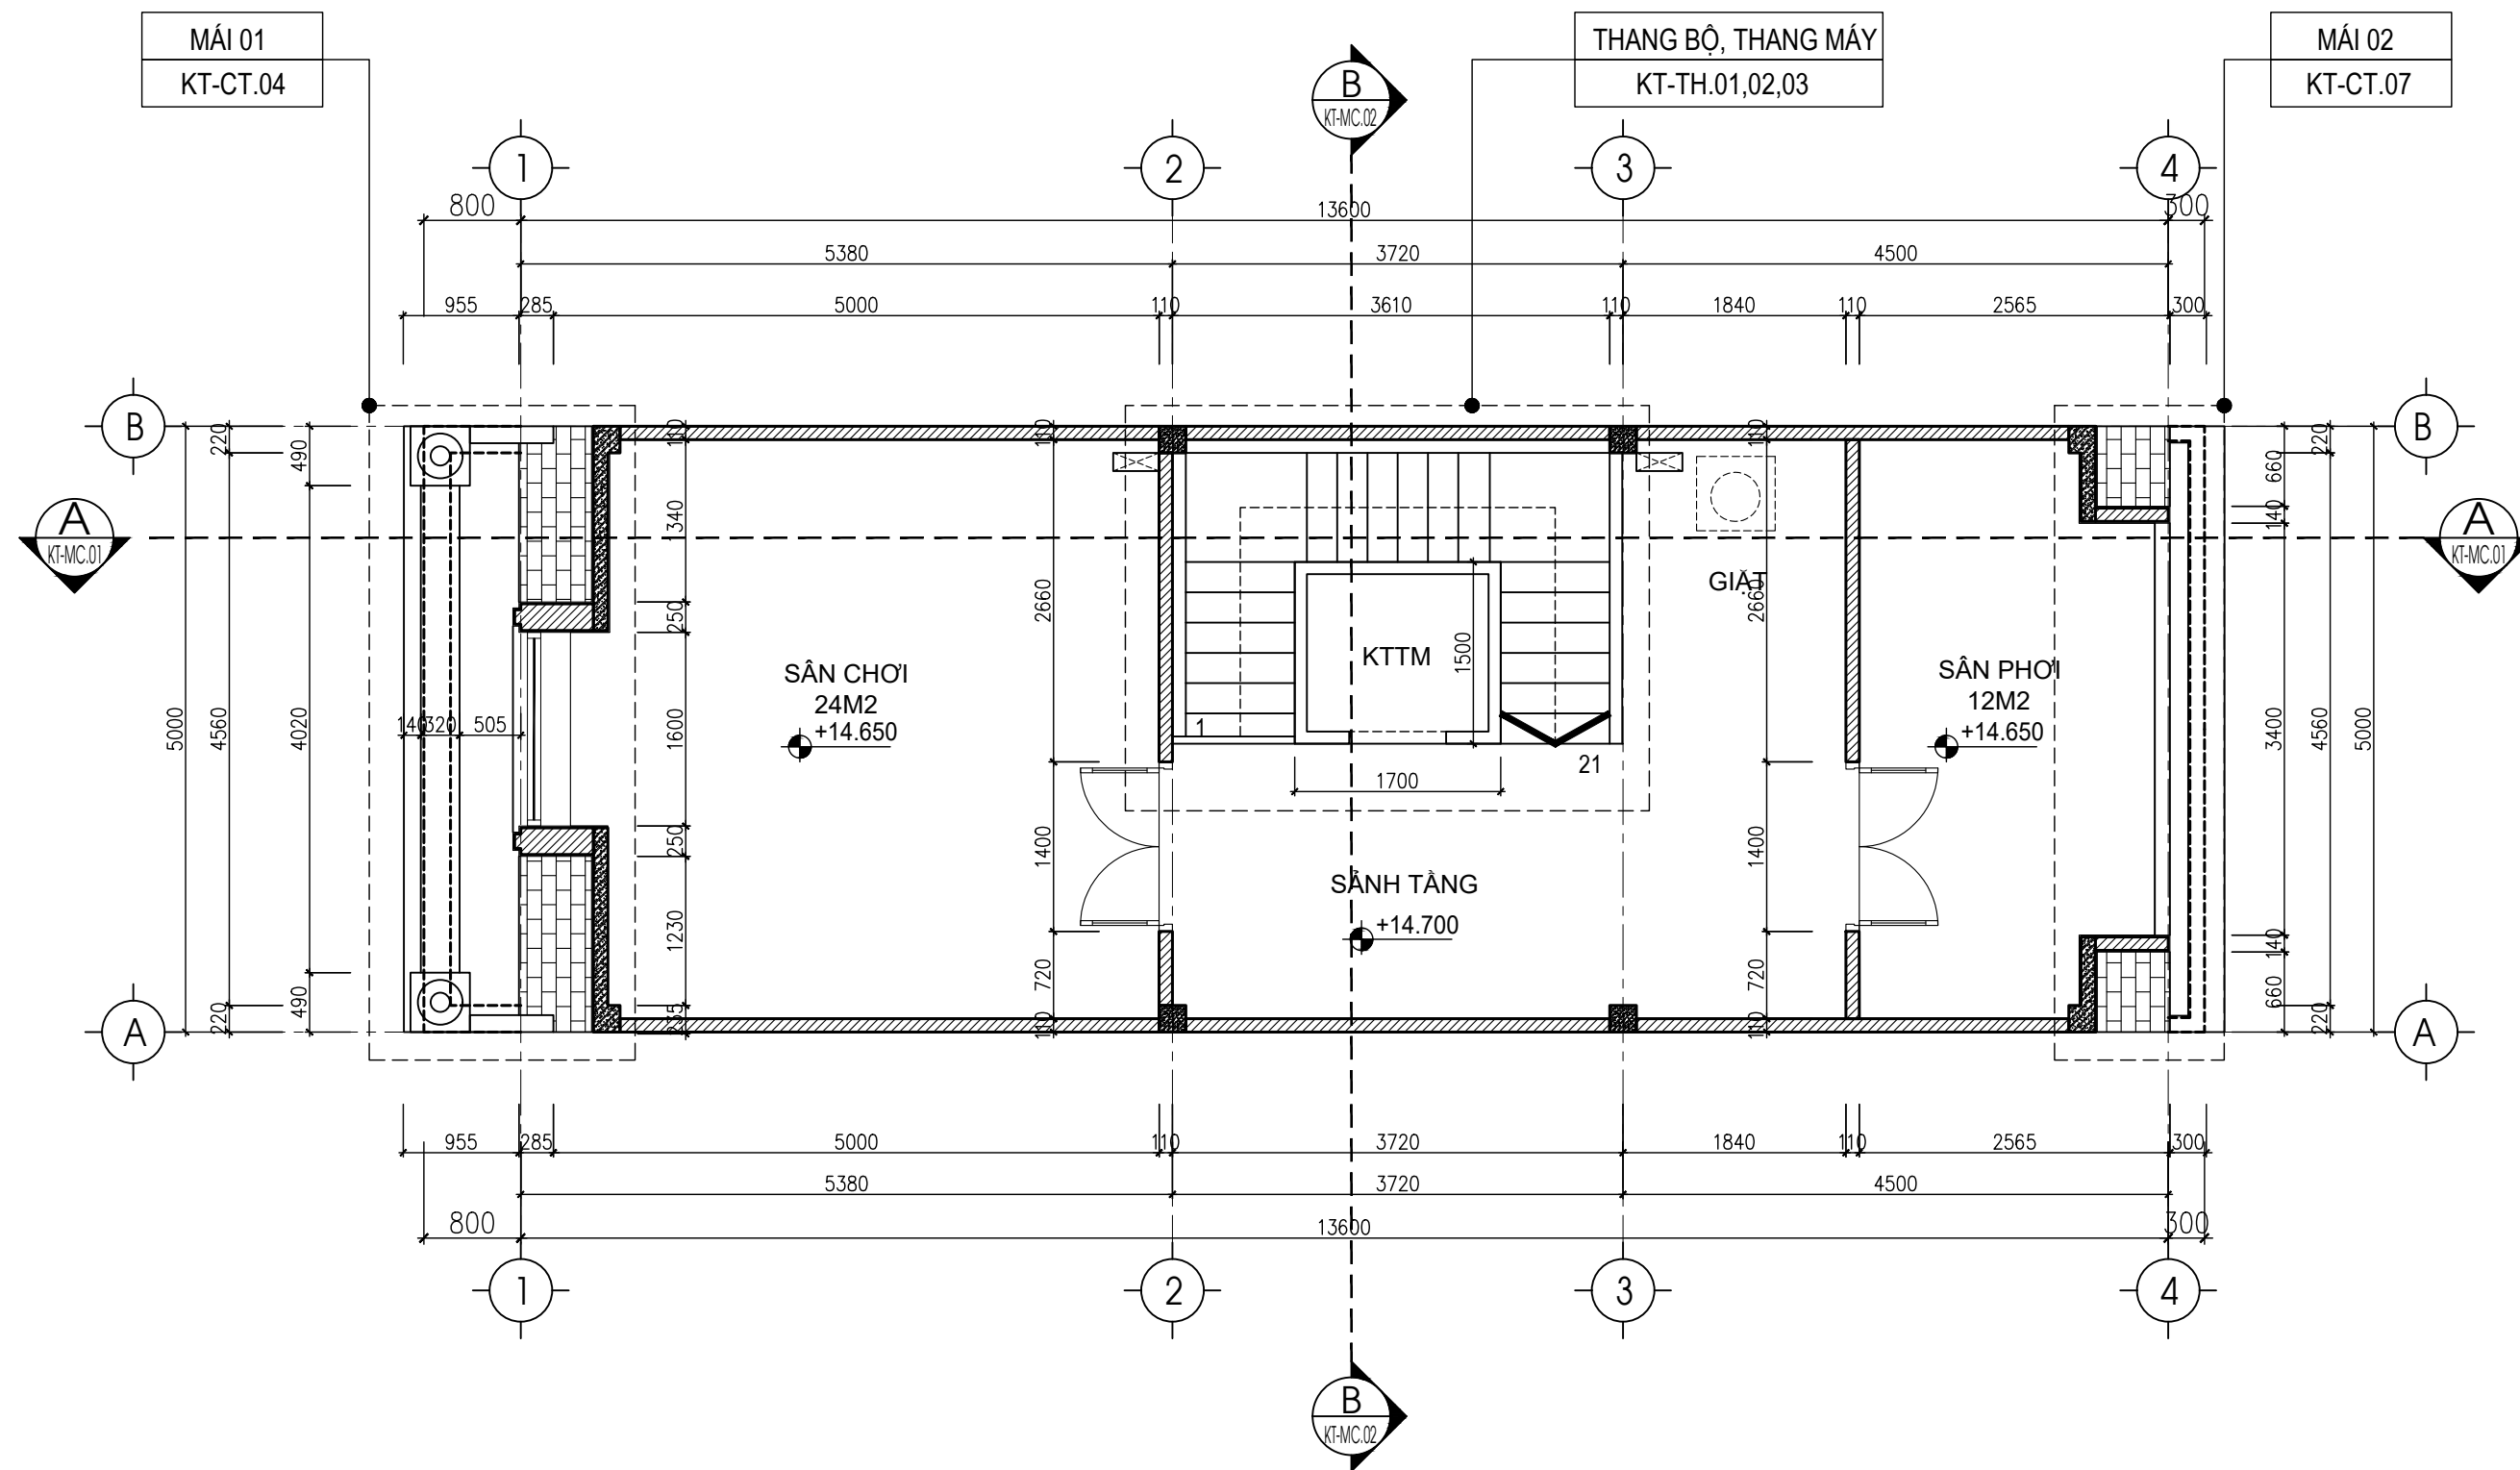

MẶT BẰNG TẦNG 5
DIỆN TÍCH SÀN XD: 28.8M2


GHI CHÚ:
- CÁC BẢN VẼ THIẾT KẾ THUỘC PHẠM VI THỰC HIỆN DỰ ÁN: XÂY THÔ VÀ HOÀN THIỆN CÁC MẶT NGOÀI CÔNG TRÌNH
- CÁC BẢN VẼ THIẾT KẾ KHÔNG THUỘC PHẠM VI THỰC HIỆN DỰ ÁN: BAO GỒM CÁC BẢN VẼ TRONG NHÀ: XÂY TƯỜNG, CỬA NGẮN PHÒNG, THANG BỘ, THANG MÁY, HOÀN THIỆN TƯỜNG TRẦN SÀN CÁC PHÒNG, ĐỒ ĐẠC NỘI THẤT LÀ ĐỊNH HƯỚNG THIẾT KẾ

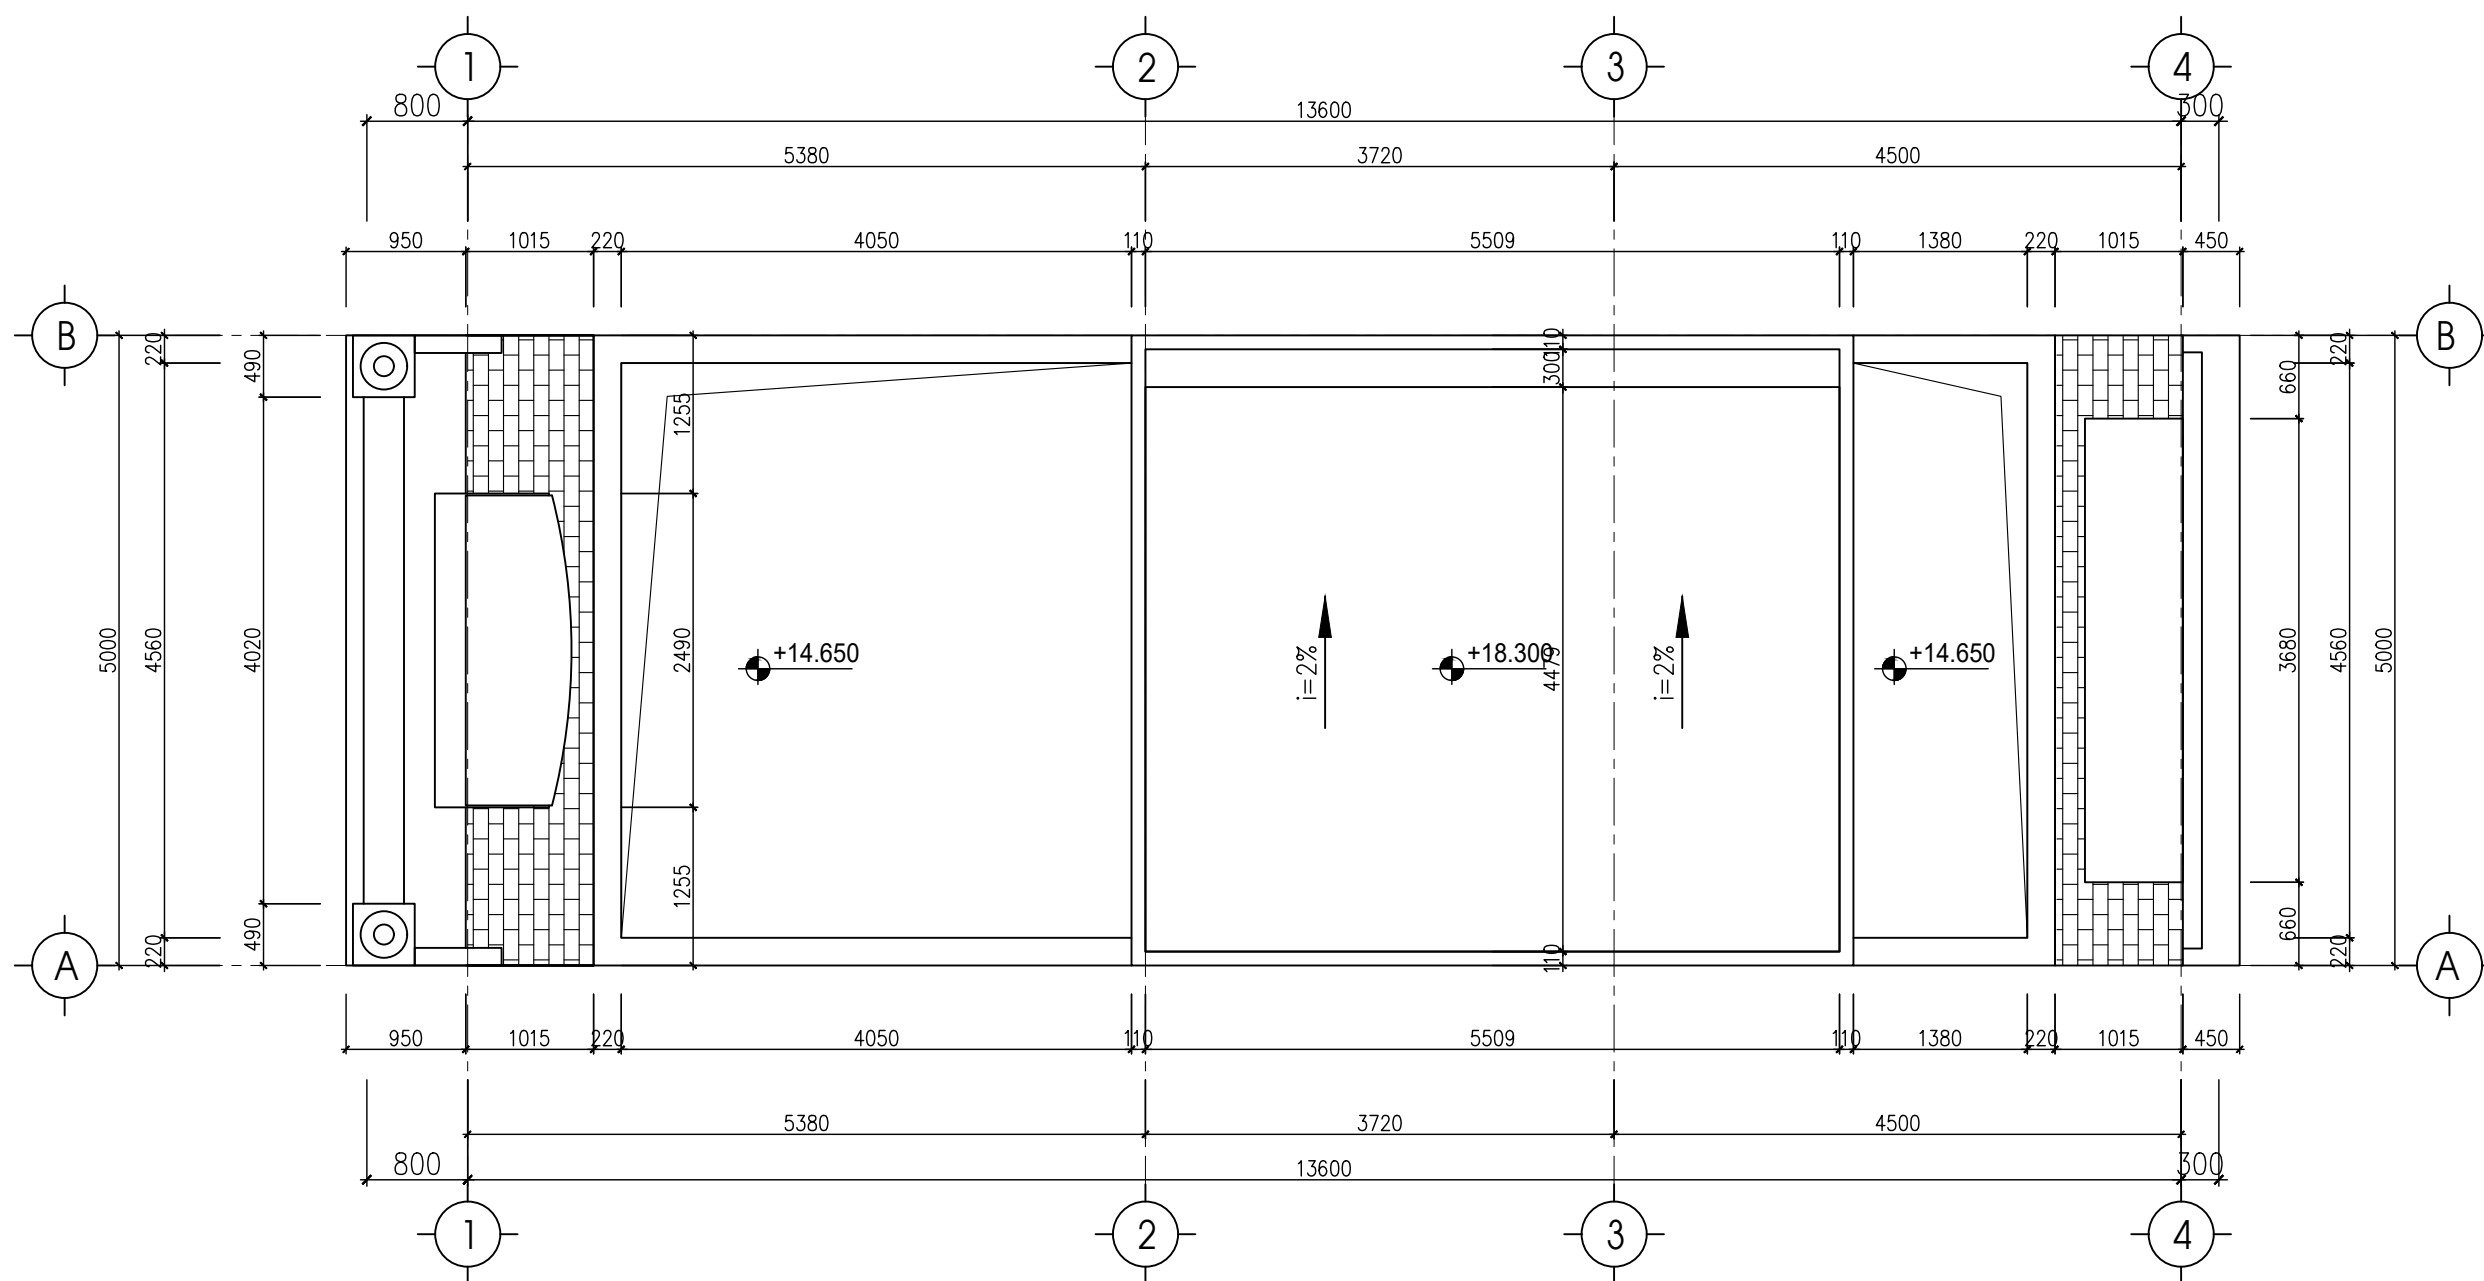

MẶT BẰNG MÁI

GHI CHÚ:


- CÁC BẢN VẼ THIẾT KẾ THUỘC PHẠM VI THỰC HIỆN DỰ ÁN: XÂY THÔ VÀ HOÀN THIỆN CÁC MẶT NGOÀI CÔNG TRÌNH
- CÁC BẢN VẼ THIẾT KẾ KHÔNG THUỘC PHẠM VI THỰC HIỆN DỰ ÁN: BAO GỒM CÁC BẢN VẼ TRONG NHÀ: XÂY TƯỜNG, CỬA NGĂN PHÒNG, THANG BỘ, THANG MÁY, HOÀN THIỆN TƯỜNG TRẦN SÀN CÁC PHÒNG, ĐỒ ĐẠC NỘI THẤT LÀ ĐỊNH HƯỚNG THIẾT KẾ

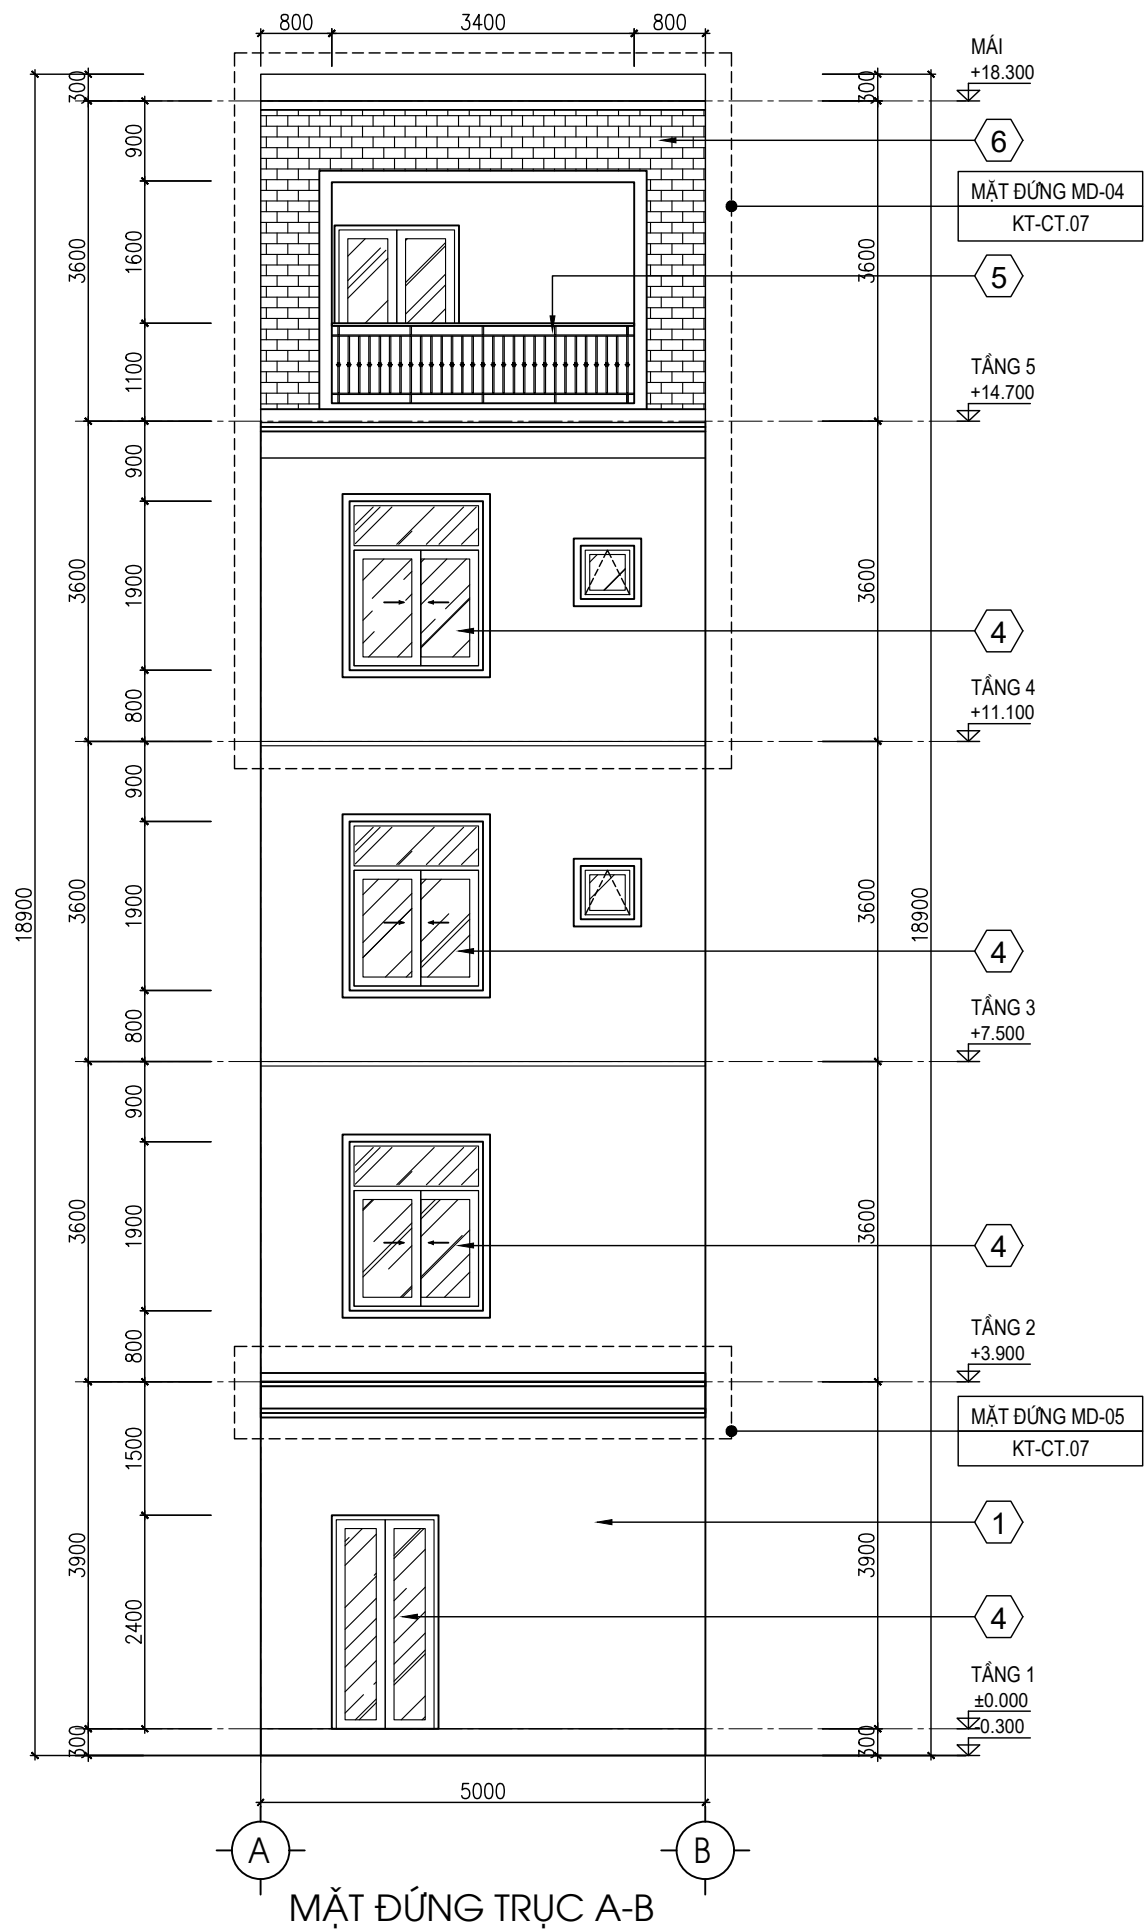

MẶT ĐỨNG TRỰC A-B

GHI CHÚ:


- CÁC BẢN VẼ THIẾT KẾ THUỘC PHẠM VI THỰC HIỆN DỰ ÁN: XÂY THÔ VÀ HOÀN THIỆN CÁC MẶT NGOÀI CÔNG TRÌNH
- CÁC BẢN VẼ THIẾT KẾ KHÔNG THUỘC PHẠM VI THỰC HIỆN DỰ ÁN: BAO GỒM CÁC BẢN VẼ TRONG NHÀ: XÂY TƯỜNG, CỬA NGĂN PHÒNG, THANG BỘ, THANG MÁY, HOÀN THIỆN TƯỜNG TRẦN SÀN CÁC PHÒNG, ĐỒ ĐẠC NỘI THẤT LÀ ĐỊNH HƯỚNG THIẾT KẾ

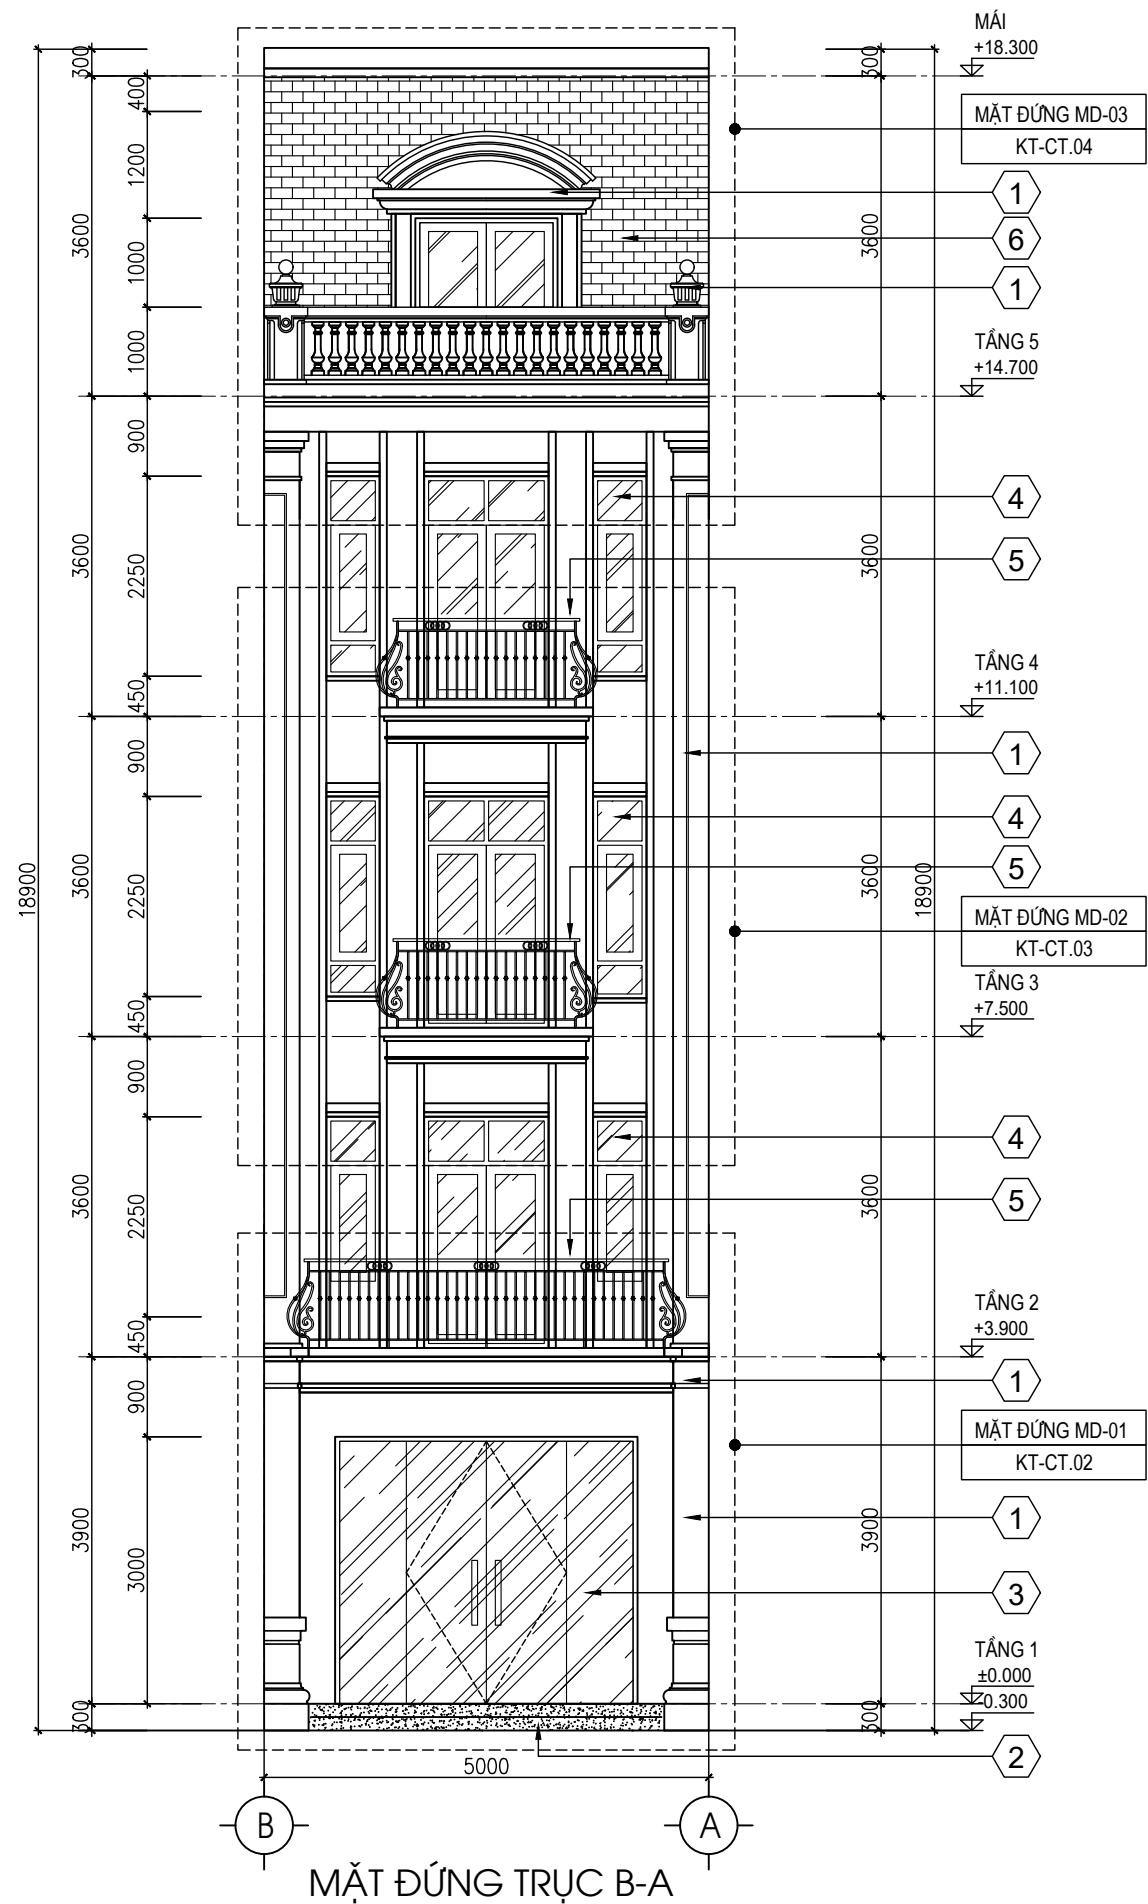

MẶT ĐỨNG TRỰC B-A

GHI CHÚ CÁC LỚP HOÀN THIỆN MẶT ĐỨNG:

- | | |
|---|--|
| ① CÁC CHI TIẾT TƯỜNG, CỘT, BAN CÔNG, TRANG TRÍ SƠN HOÀN THIỆN MÀU TRẮNG | ④ CỬA ĐI, CỬA SỔ KHUNG NHÔM KÍNH AN TOÀN 8.38 |
| ② TAM CẤP ỐP LÁT ĐÁ TỰ NHIÊN MÀU ĐEN | ⑤ LAN CAN SẮT NGHỆ THUẬT SƠN TĨNH ĐIỆN MÀU ĐEN |
| ③ CỬA ĐI TẦNG 1 KÍNH CƯỜNG LỰC DÀY 12 | ⑥ MÁI LỢP NGÓI MÀU GHI ĐẠM |

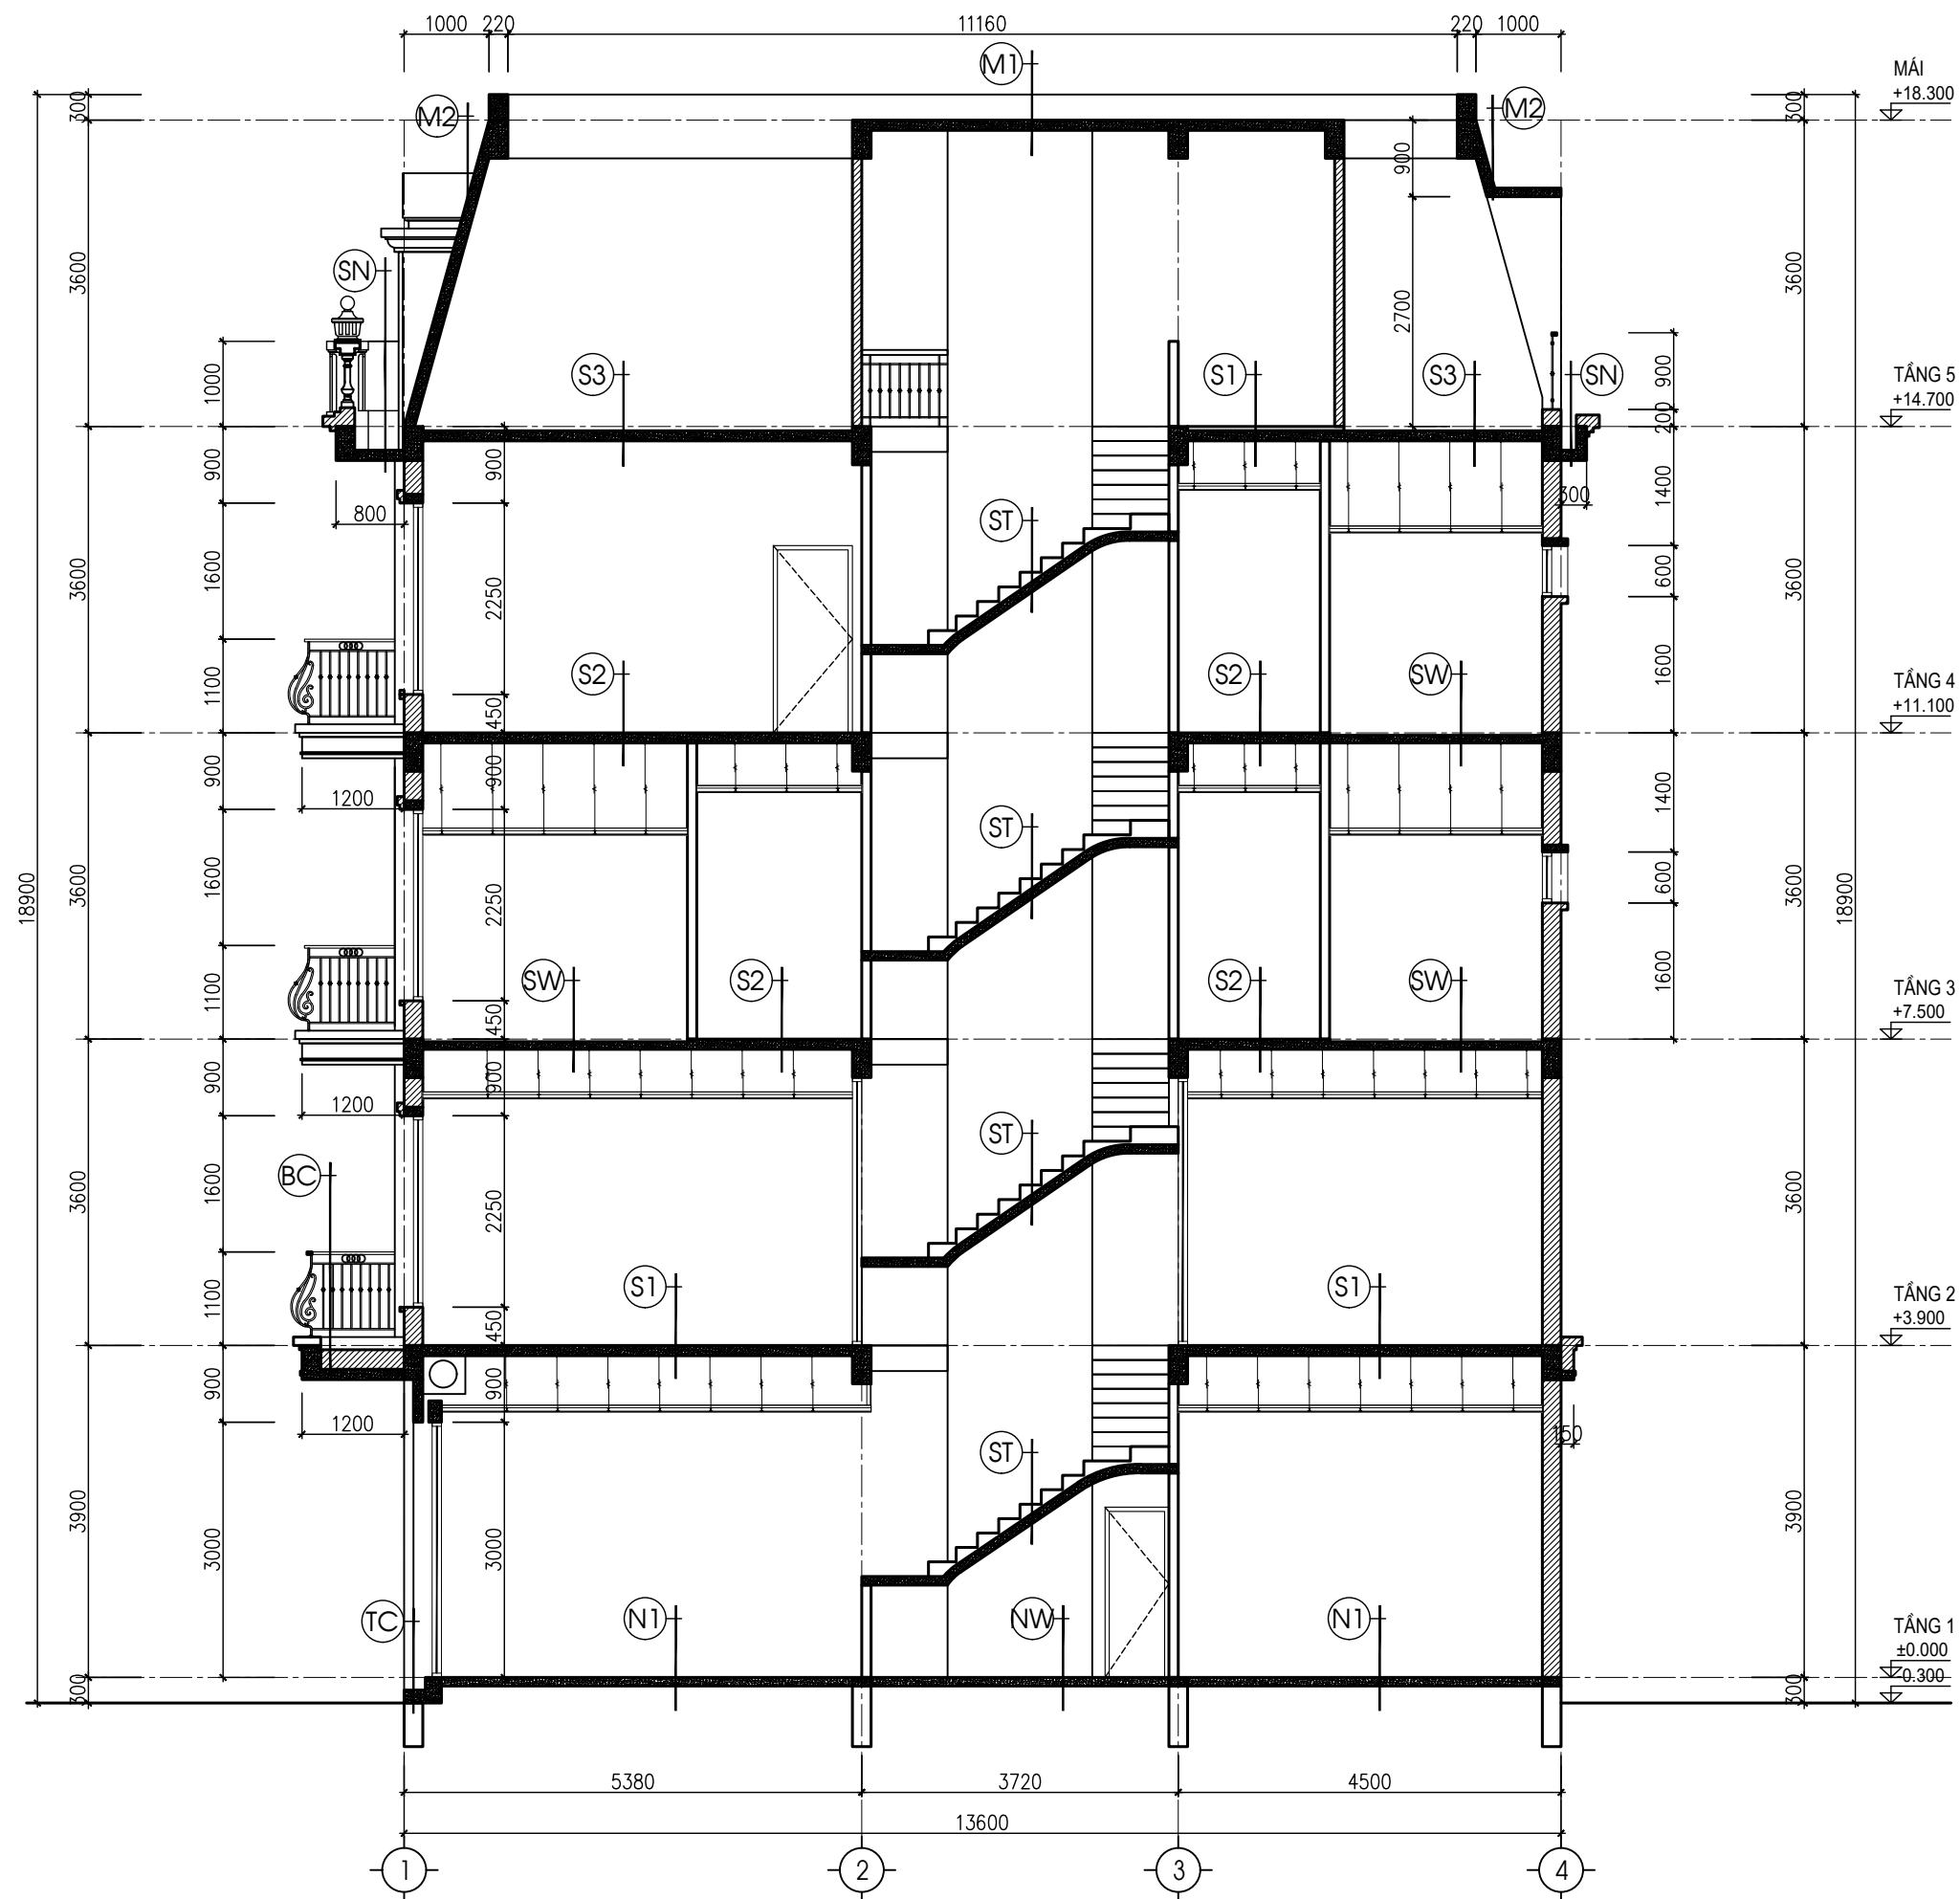

GHI CHÚ:

- CÁC BẢN VẼ THIẾT KẾ THUỘC PHẠM VI THỰC HIỆN DỰ ÁN: XÂY THÔ VÀ HOÀN THIỆN CÁC MẶT NGOÀI CÔNG TRÌNH
- CÁC BẢN VẼ THIẾT KẾ KHÔNG THUỘC PHẠM VI THỰC HIỆN DỰ ÁN: BAO GỒM CÁC BẢN VẼ TRONG NHÀ: XÂY TƯỜNG, CỬA NGĂN PHÒNG, THANG BỘ, THANG MÁY, HOÀN THIỆN TƯỜNG TRẦN SÀN CÁC PHÒNG, ĐỒ ĐẠC NỘI THẤT LÀ ĐỊNH HƯỚNG THIẾT KẾ

MẶT CẮT A-A

GHI CHÚ CÁC LỚP CẤU TẠO:

S3 SÀN SÂN TẦNG 5

- Lát gạch Ceramic chống trơn 600x600 màu sáng
- Lớp vữa XM mác 75# dày 4cm đánh dốc 1%
- Sàn BTCT theo bản vẽ kết cấu
- Trần thạch cao khung xương chìm
- Bả Matít Sơn hoàn thiện màu trắng

S2 SÀN PHÒNG NGỦ, PHÒNG THỜ

- Lát gỗ công nghiệp dày 12mm
- Lớp vữa XM mác 75# dày 3.5cm
- Sàn BTCT theo bản vẽ kết cấu
- Trần thạch cao khung xương chìm
- Bả Matít Sơn hoàn thiện màu trắng

S1 SÀN SÀNH TẦNG

- Lát gạch Ceramic 600x600 màu sáng
- Lớp vữa XM mác 75# dày 4cm
- Sàn BTCT theo bản vẽ kết cấu
- Trần thạch cao khung xương chìm
- Bả Matít Sơn hoàn thiện màu trắng

SW SÀN VỆ SINH TẦNG 2,3,4

- Lát gạch Ceramic 300x300 chống trơn màu tối
- Lớp vữa XM mác 75# dày 4cm đánh dốc 1%
- Quét chống thấm theo tiêu chuẩn
- Sàn BTCT theo bản vẽ kết cấu
- Trần thạch cao khung xương chìm chịu nước
- Bả Matít Sơn hoàn thiện màu trắng

N1 SÀN PHÒNG KINH DOANH TẦNG 1

- Lát gạch Ceramic 800x800 màu sáng
- Lớp vữa XM mác 75# dày 4cm
- Bê tông đá 2x4 dày 12cm
- Lớp cát đen san nền tưới nước đầm chặt
- Lớp đất tự nhiên

TC TAM CẤP

- Mặt bậc, cổ bậc lát đá granite màu đen dày 20
- Lớp vữa lót XM mác 75 dày 20
- Xây gạch đặc tạo bậc
- Lớp bê tông lót đá 4x6 dày 10cm
- Lớp cát đen san nền tưới nước đầm chặt
- Lớp đất tự nhiên

M1 MÁI BẰNG TUM THANG

- Lát 2 lớp gạch lá nem chống nóng
- Lớp vữa XM mác 75# dày 4cm đánh dốc 1%
- Quét chống thấm theo tiêu chuẩn
- Sàn BTCT theo bản vẽ kết cấu
- Trát trần vữa XM mác 75# dày 15
- Sơn hoàn thiện màu trắng

M2 MÁI DỐC

- Lợp ngói màu
- Hệ xương thép
- Quét chống thấm theo tiêu chuẩn
- Sàn BTCT theo bản vẽ kết cấu
- Trát trần vữa XM mác 75# dày 15
- Sơn hoàn thiện màu trắng

ST SÀN THANG

- Mặt bậc, cổ bậc lát đá granite màu đen dày 20
- Lớp vữa XM mác 75 dày 20
- Xây gạch đặc tạo bậc
- Sàn BTCT theo bản vẽ kết cấu
- Trát trần vữa XM mác 75# dày 15
- Sơn hoàn thiện màu trắng

BC SÀN BAN CÔNG TẦNG 2,3,4


- Lát gạch Ceramic 300x300 chống trơn màu tối
- Lớp vữa XM mác 75# dày 4cm đánh dốc 1%
- Quét chống thấm theo tiêu chuẩn
- Sàn BTCT theo bản vẽ kết cấu
- Trát trần vữa XM mác 75# dày 15
- Sơn hoàn thiện màu trắng

NW SÀN VỆ SINH TẦNG 1

- Lát gạch Ceramic 300x300 chống trơn màu tối
- Lớp vữa XM mác 75# dày 4cm đánh dốc 1%
- Bê tông đá 2x4 dày 12cm
- Lớp cát đen san nền tưới nước đầm chặt
- Lớp đất tự nhiên

SN SENO TẦNG TUM

- Láng vữa XM mác 100 đánh dốc về phía ga thu nước
- Quét chống thấm theo tiêu chuẩn
- Sàn BTCT theo bản vẽ kết cấu
- Trát trần vữa XM mác 75# dày 15
- Sơn hoàn thiện màu trắng

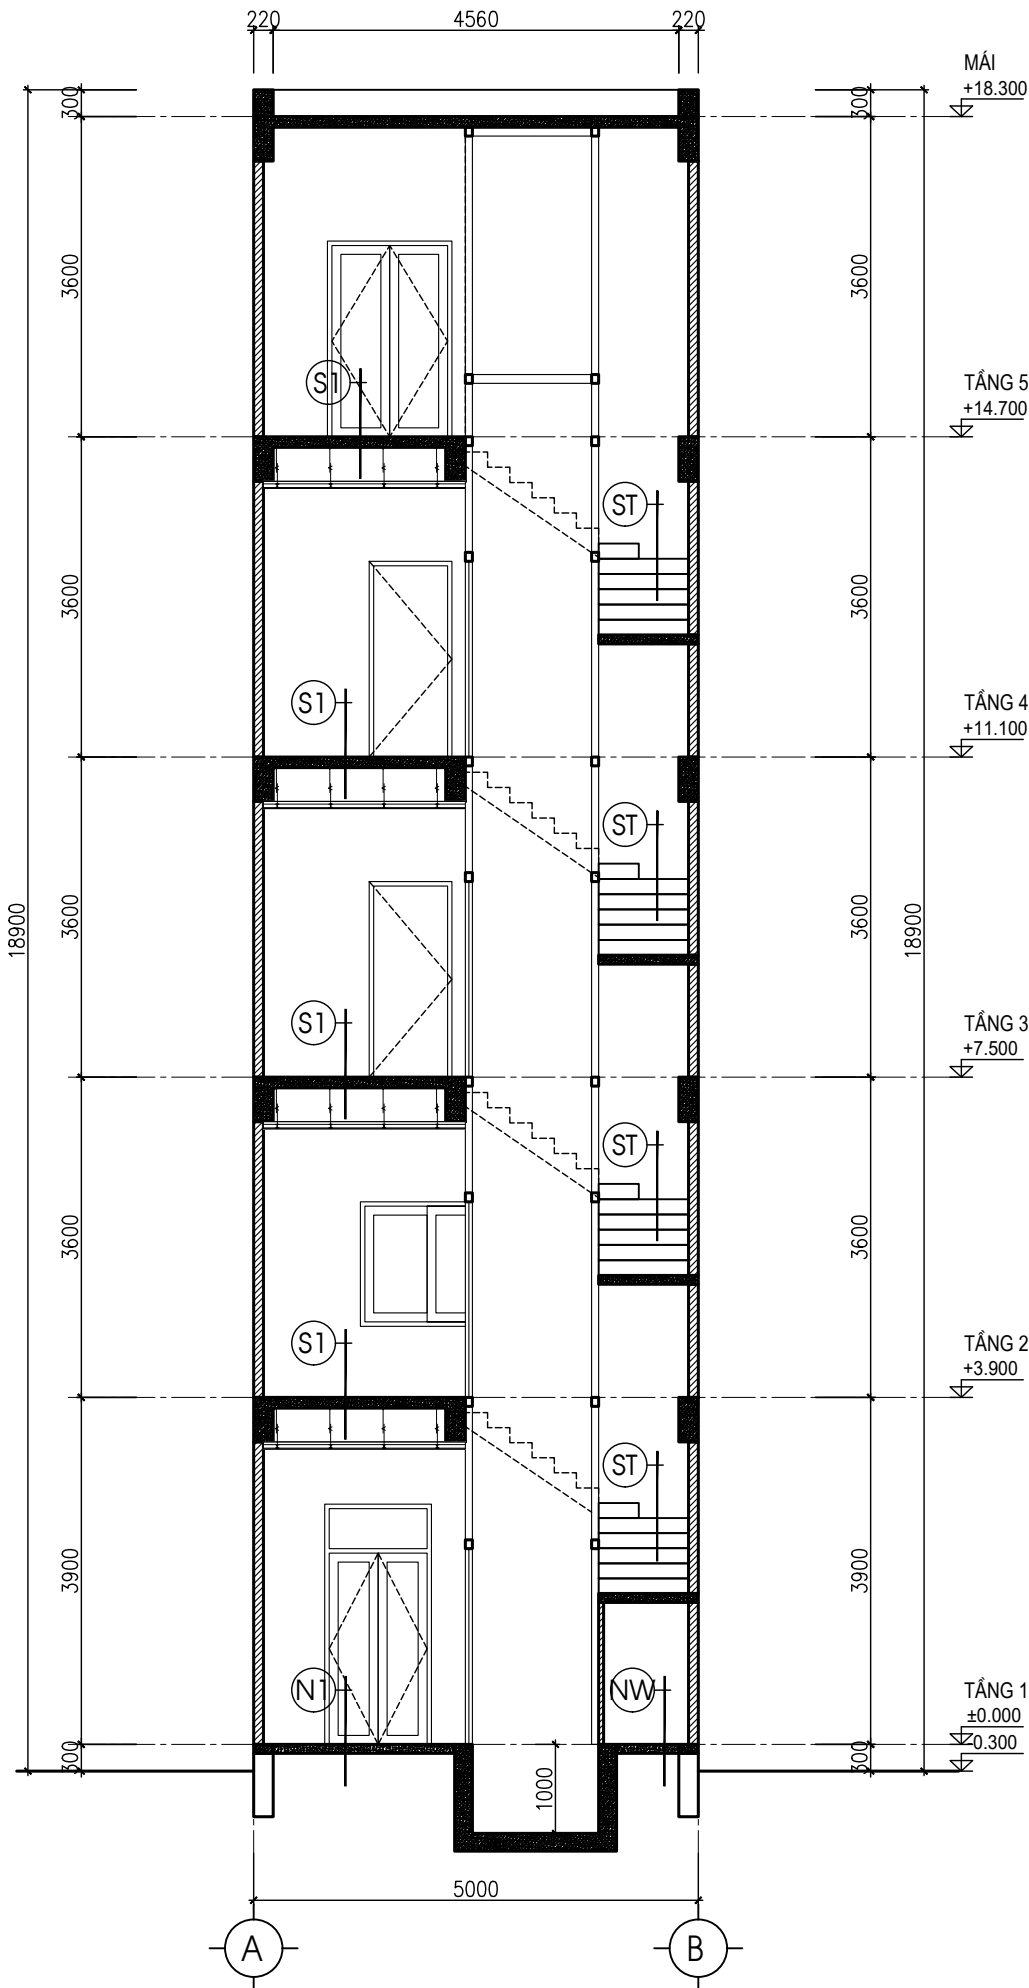

GHI CHÚ:
 - CÁC BẢN VẼ THIẾT KẾ THUỘC PHẠM VI THỰC HIỆN DỰ ÁN: XÂY THỔ VÀ HOÀN THIỆN CÁC MẶT NGOÀI CÔNG TRÌNH
 - CÁC BẢN VẼ THIẾT KẾ KHÔNG THUỘC PHẠM VI THỰC HIỆN DỰ ÁN: BAO GỒM CÁC BẢN VẼ TRONG NHÀ: XÂY TƯỜNG, CỬA NGĂN PHÒNG, THANG BỘ, THANG MÁY, HOÀN THIỆN TƯỜNG TRẦN SÀN CÁC PHÒNG, ĐỒ ĐẠC NỘI THẤT LÀ ĐỊNH HƯỚNG THIẾT KẾ