



THE MINATO RESIDENCE
CONDOMINIUM PLAN
BẢN VẼ MẶT BẰNG CĂN HỘ

KIỂU CĂN HỘ Unit Type		A1
TẦNG SỐ Floor No.		...FL - ...FL
CĂN HỘ SỐ Room No.		
CĂN HỘ Condominium	DIỆN TÍCH THÔNG THỦY Usable area	99.58 m2
SỐ LƯỢNG PHÒNG NGỦ Number of Bedrooms		3

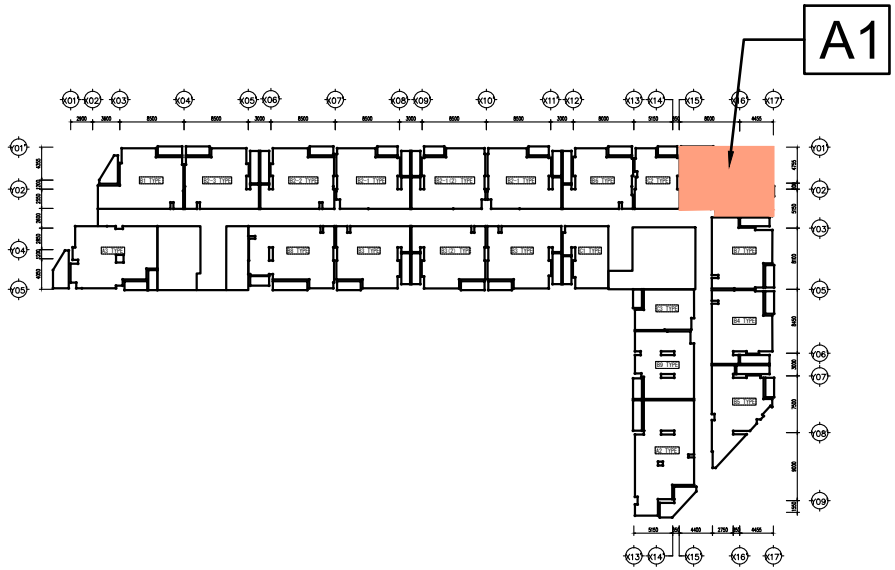


KEYPLAN
SCALE:1/1000

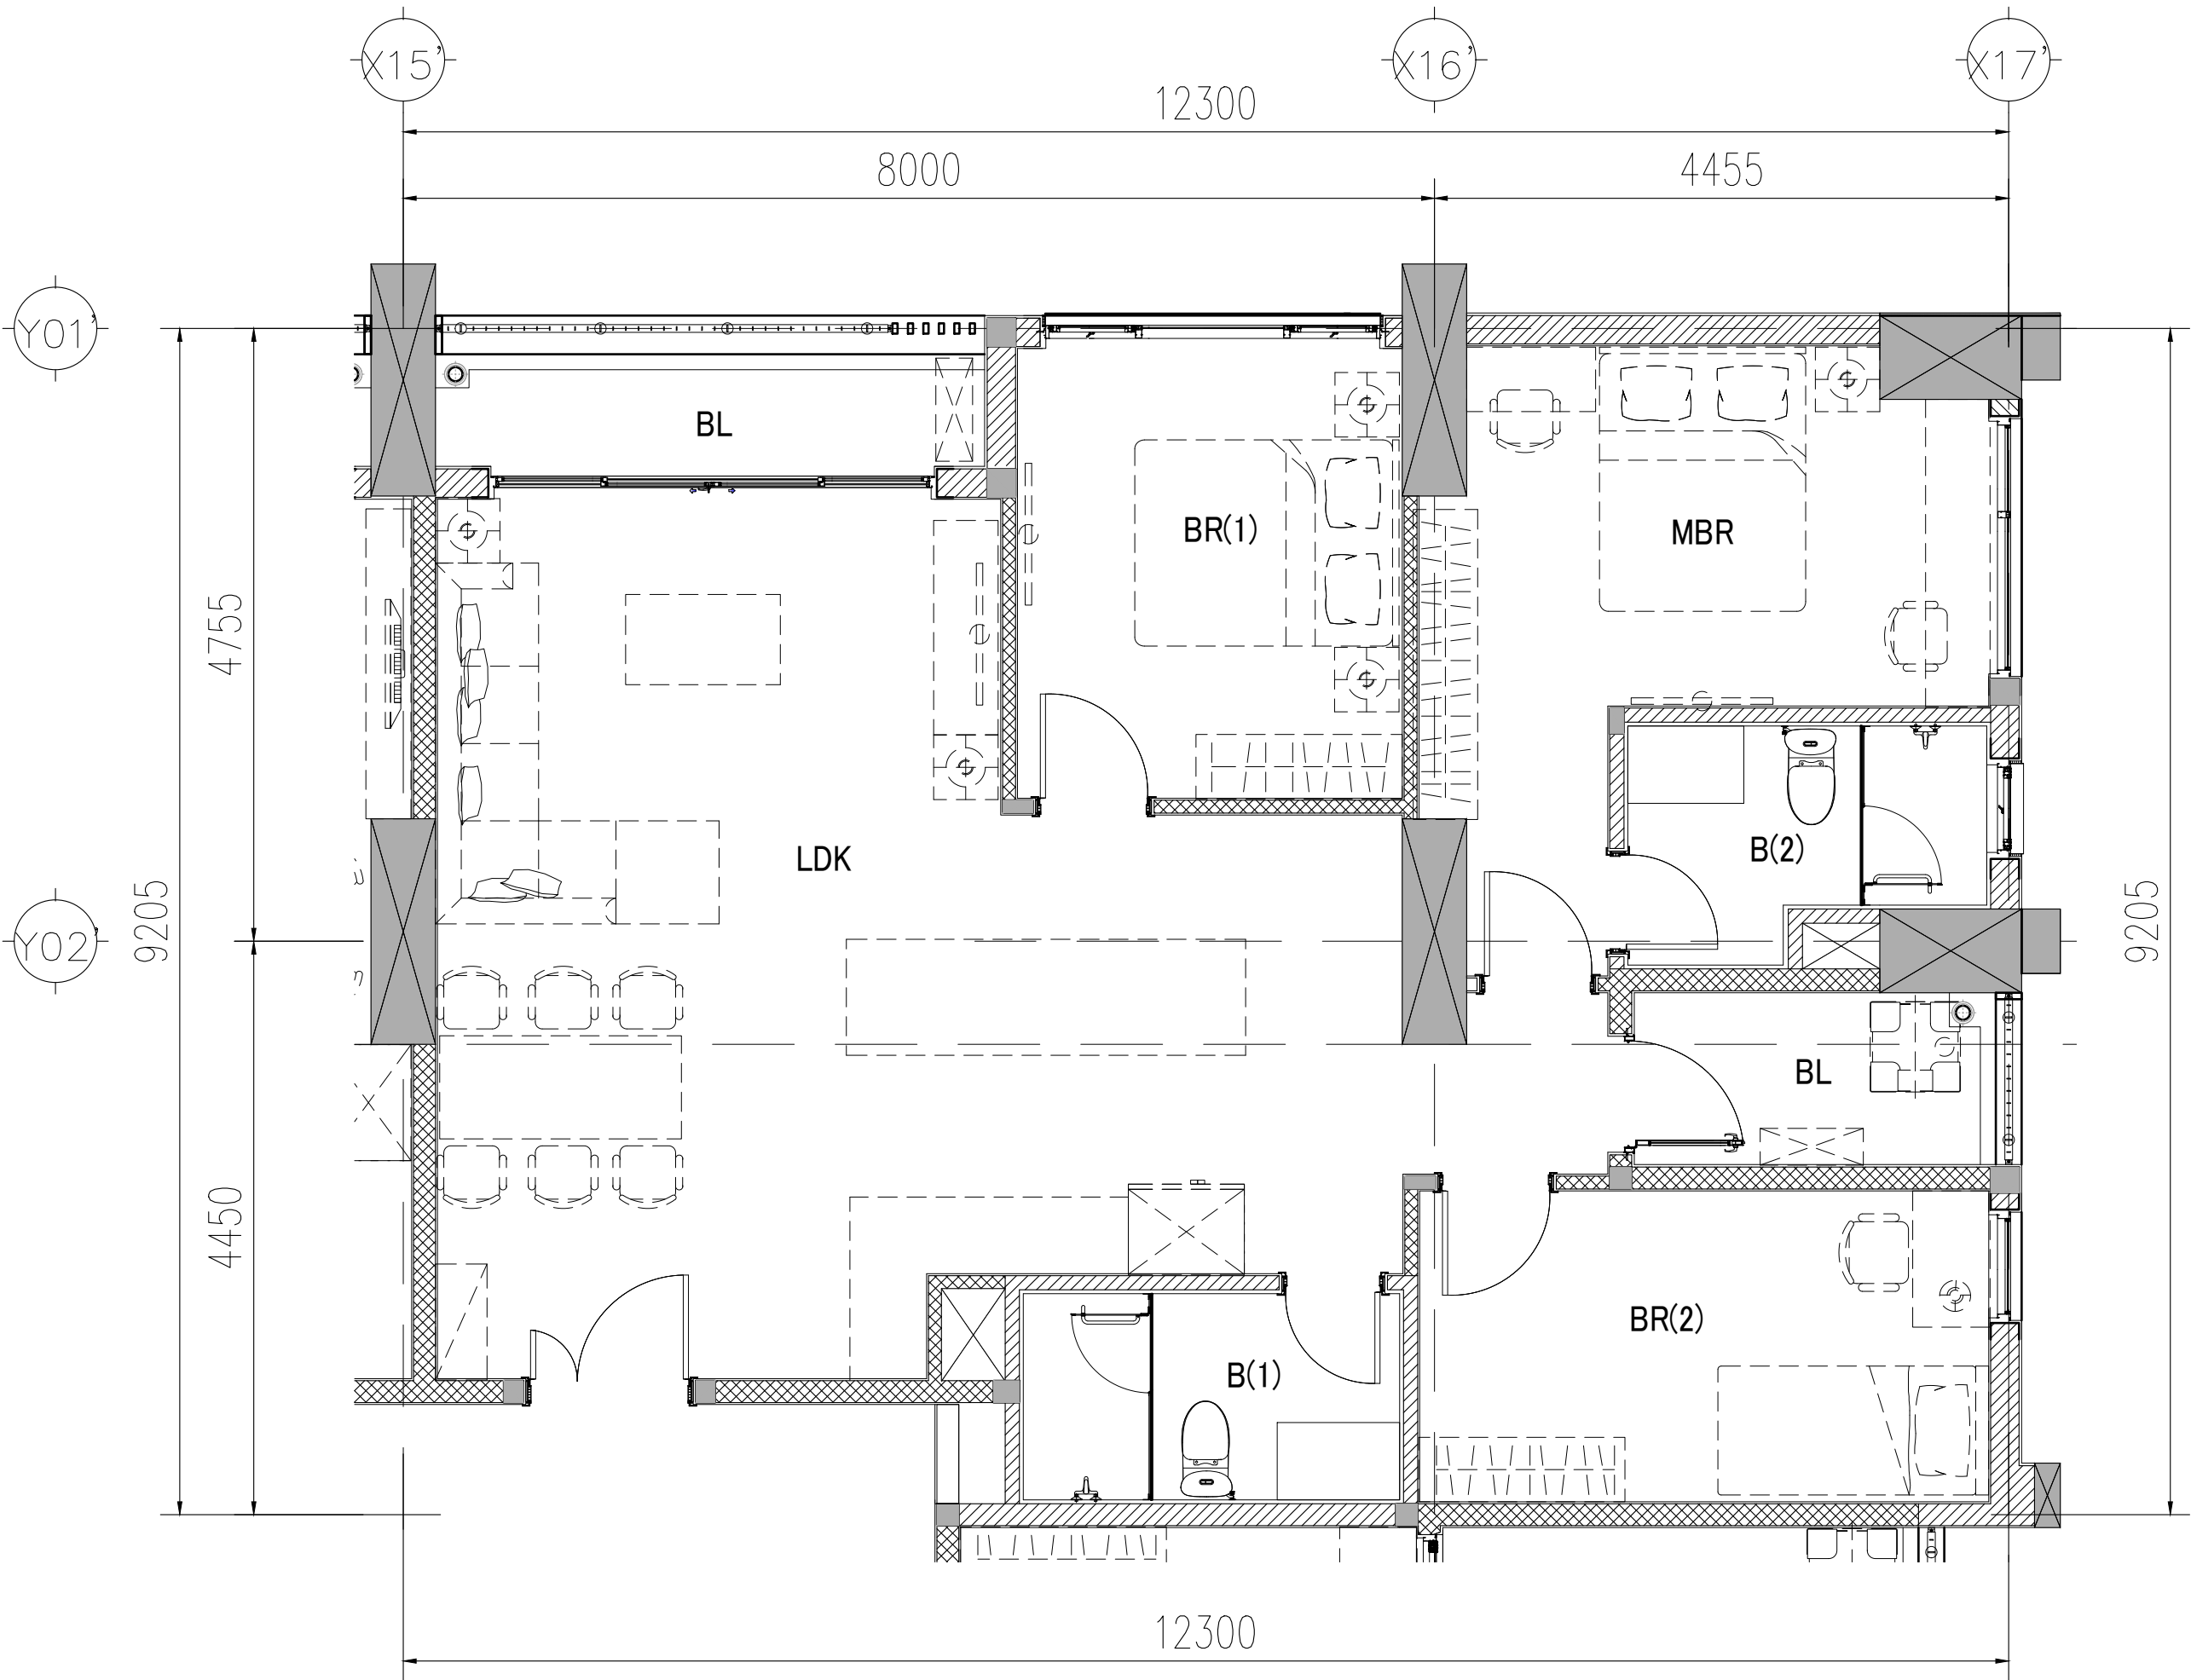


THE MINATO RESIDENCE
CONDOMINIUM PLAN
BẢN VẼ MẶT BẰNG CĂN HỘ

KIỂU CĂN HỘ Unit Type		A2
TẦNG SỐ Floor No.		...FL - ...FL
CĂN HỘ SỐ Room No.		
CĂN HỘ Condominium	DIỆN TÍCH THÔNG THỦY Usable area	111.3 m2
SỐ LƯỢNG PHÒNG NGỦ Number of Bedrooms		3

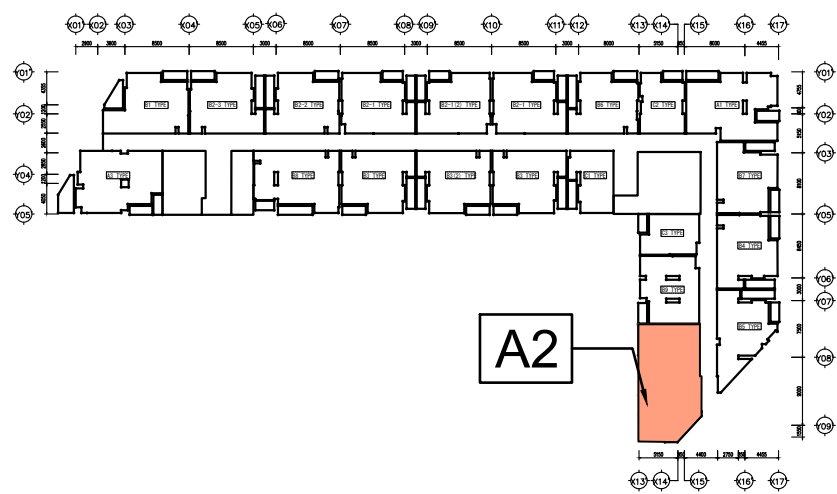


KEYPLAN
SCALE:1/1000

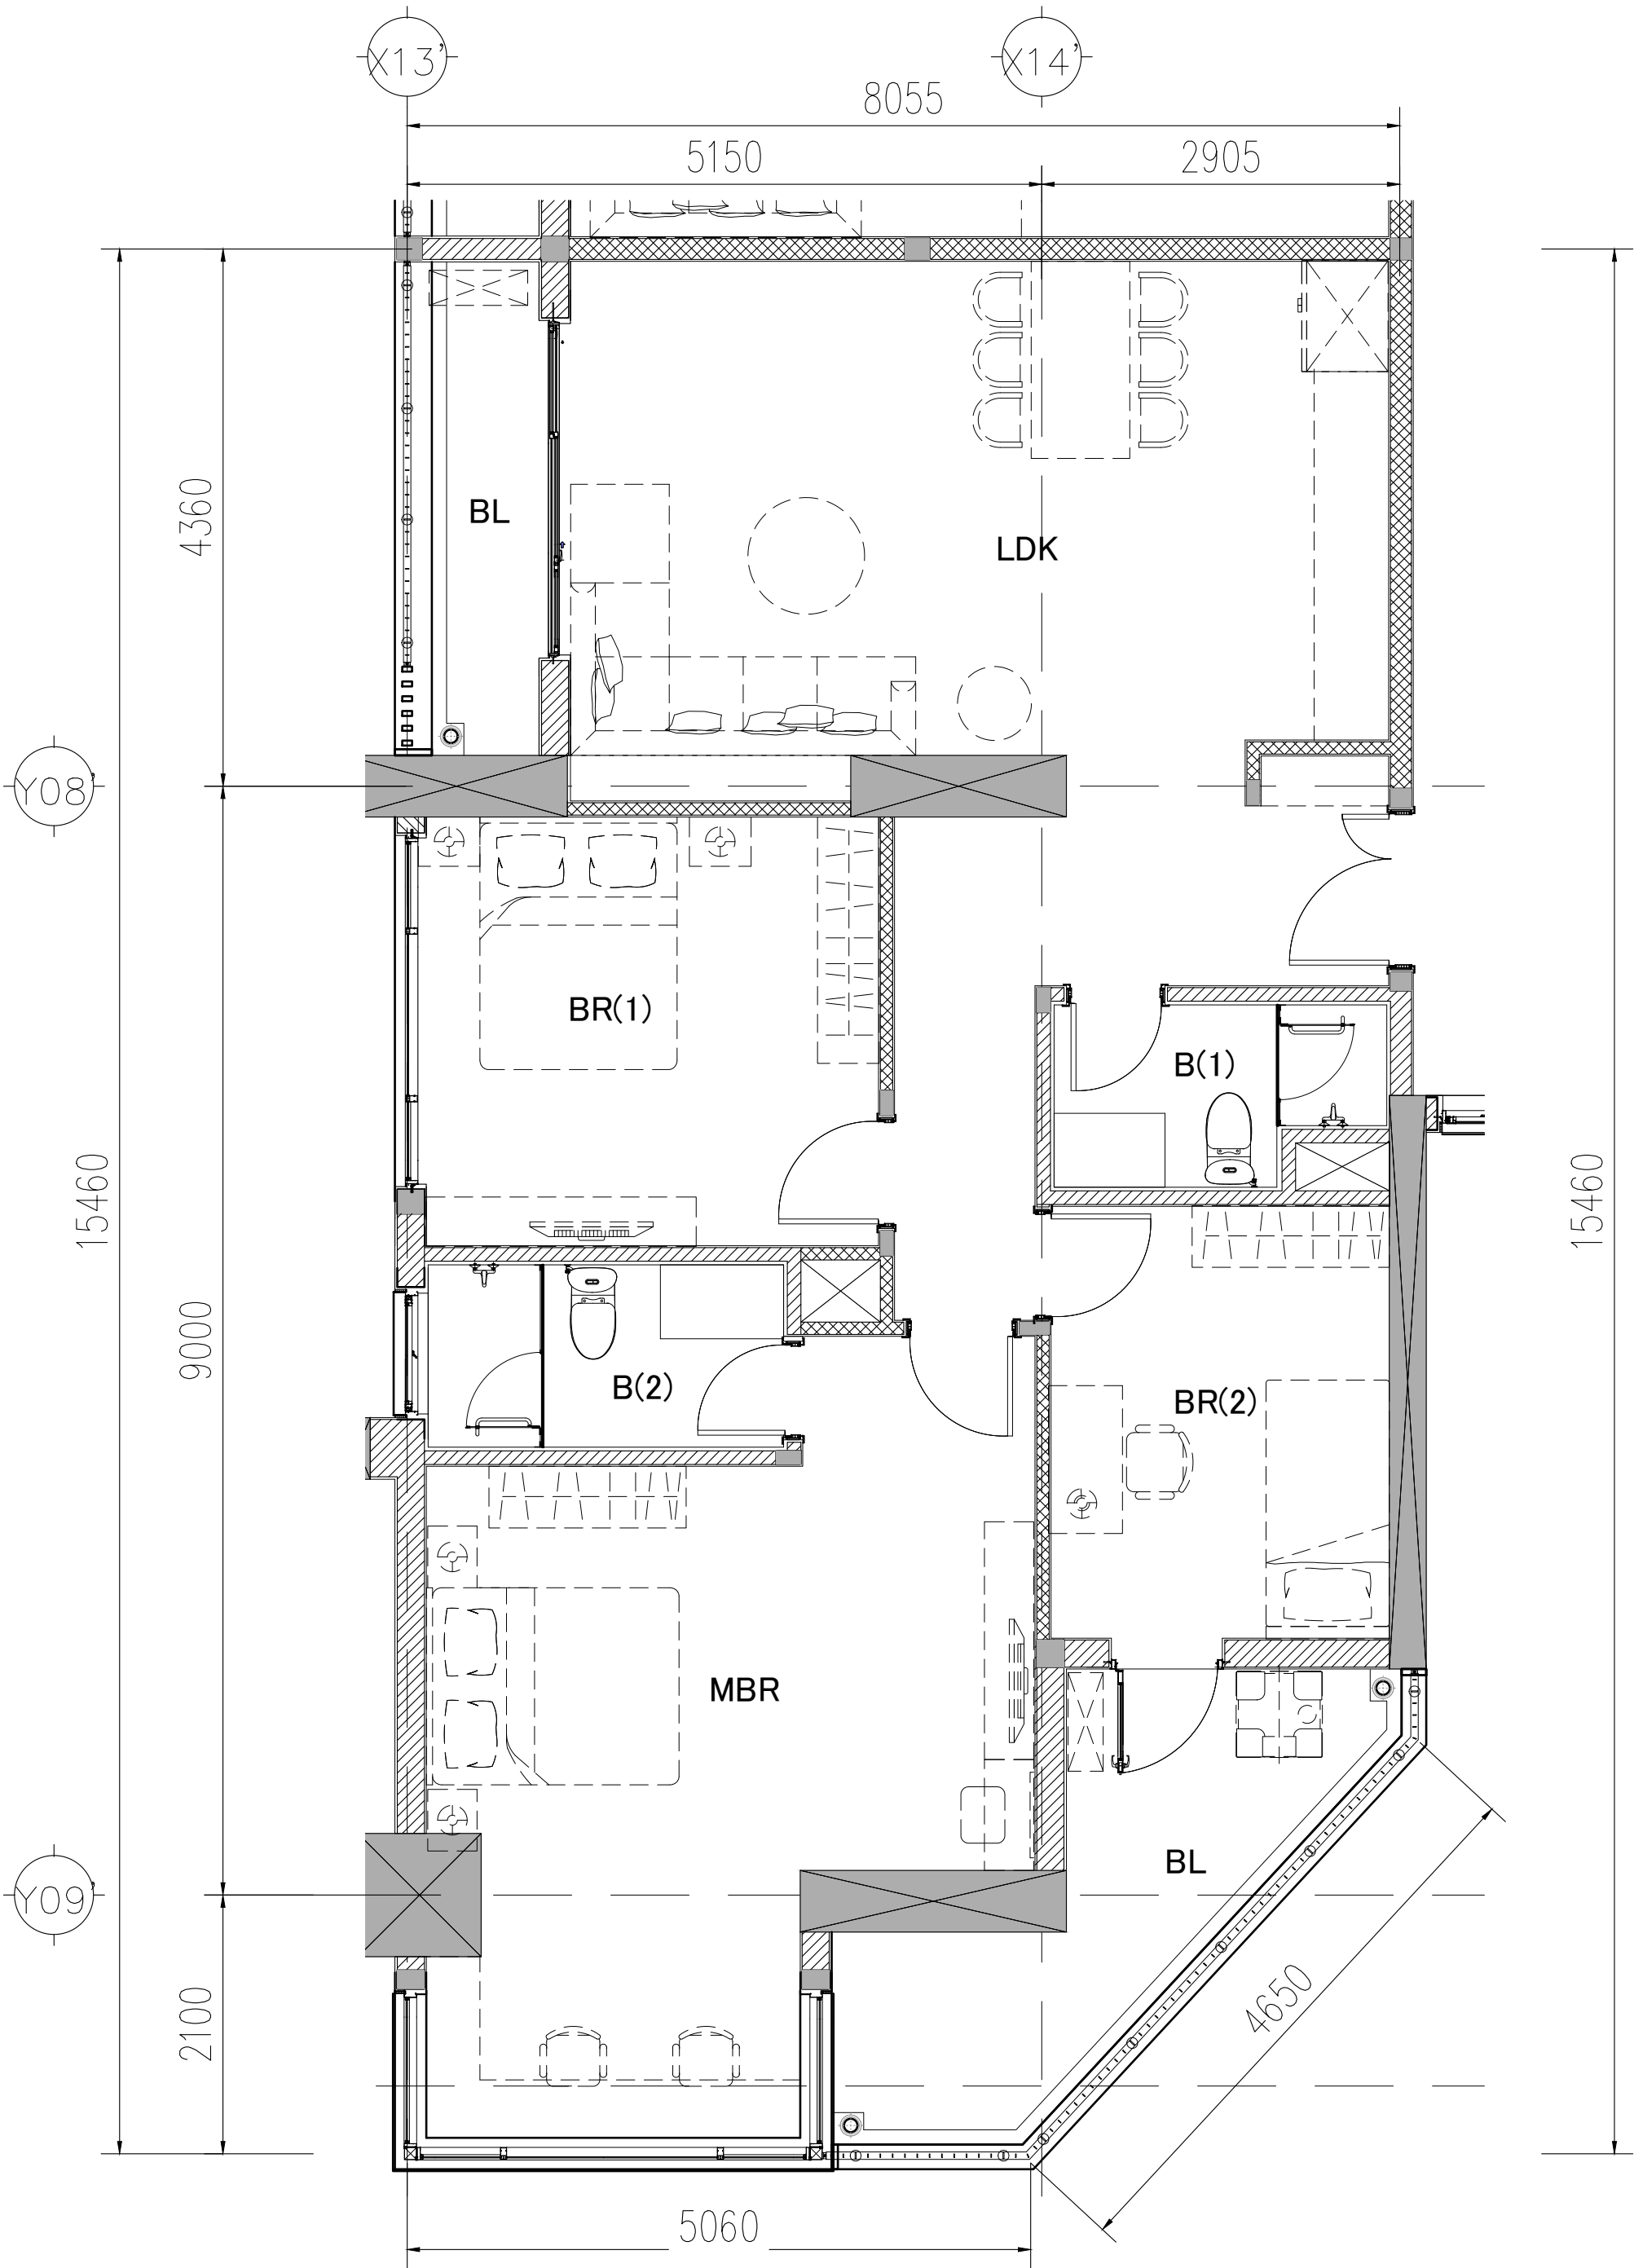


THE MINATO RESIDENCE
CONDOMINIUM PLAN
BẢN VẼ MẶT BẰNG CĂN HỘ

KIỂU CĂN HỘ Unit Type		A3
TẦNG SỐ Floor No.		...FL - ...FL
CĂN HỘ SỐ Room No.		
CĂN HỘ Condominium	DIỆN TÍCH THÔNG THỦY Usable area	97.1 m2
SỐ LƯỢNG PHÒNG NGỦ Number of Bedrooms		3

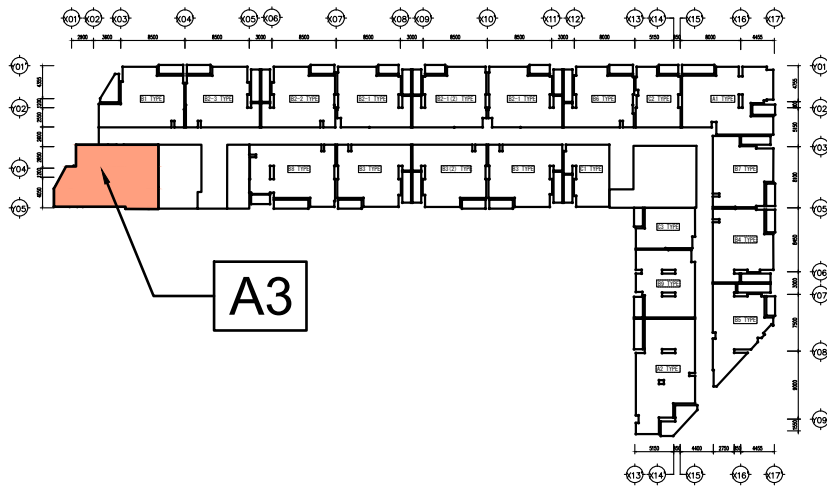


KEYPLAN
SCALE:1/1000

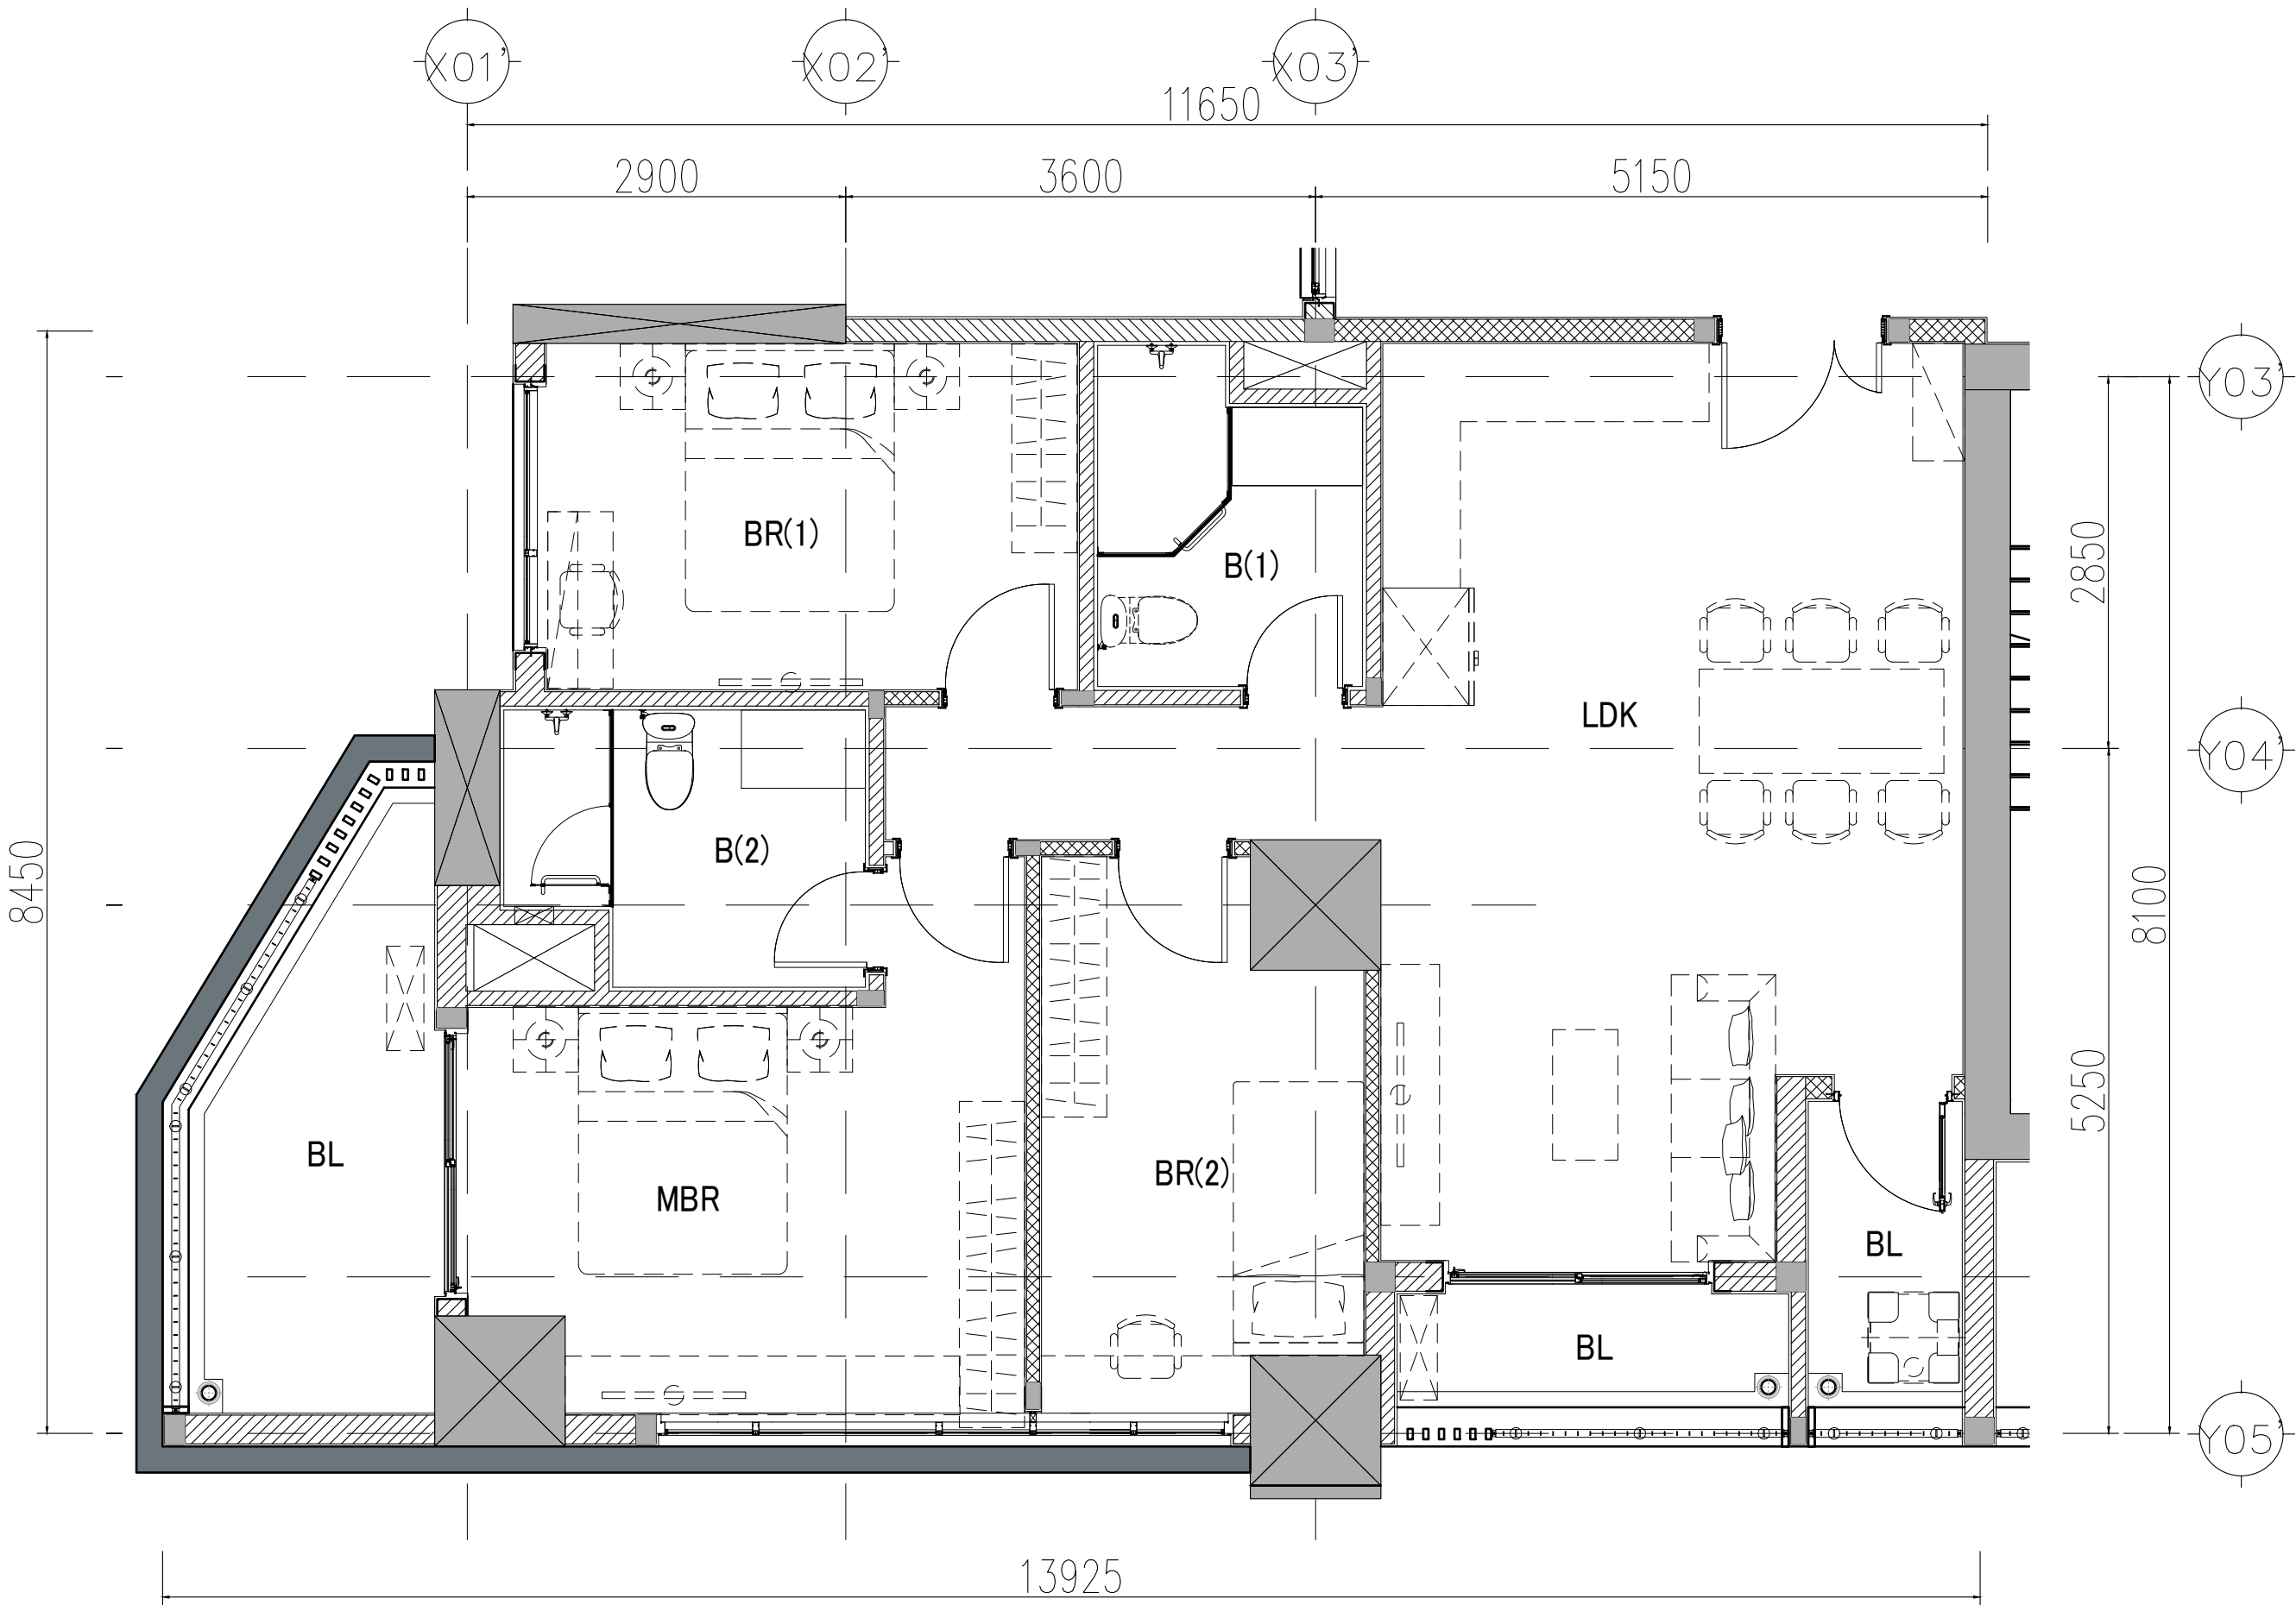


THE MINATO RESIDENCE
CONDOMINIUM PLAN
BẢN VẼ MẶT BẰNG CĂN HỘ

KIỂU CĂN HỘ Unit Type		B1
TẦNG SỐ Floor No.		...FL - ...FL
CĂN HỘ SỐ Room No.		
CĂN HỘ Condominium	DIỆN TÍCH THÔNG THỦY Usable area	80.8 m2
SỐ LƯỢNG PHÒNG NGỦ Number of Bedrooms		2

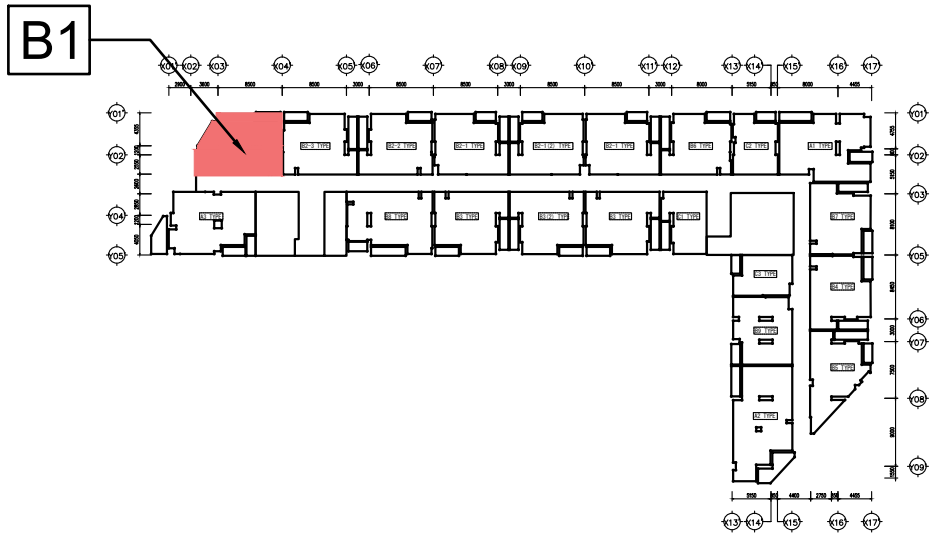


KEYPLAN
SCALE:1/1000

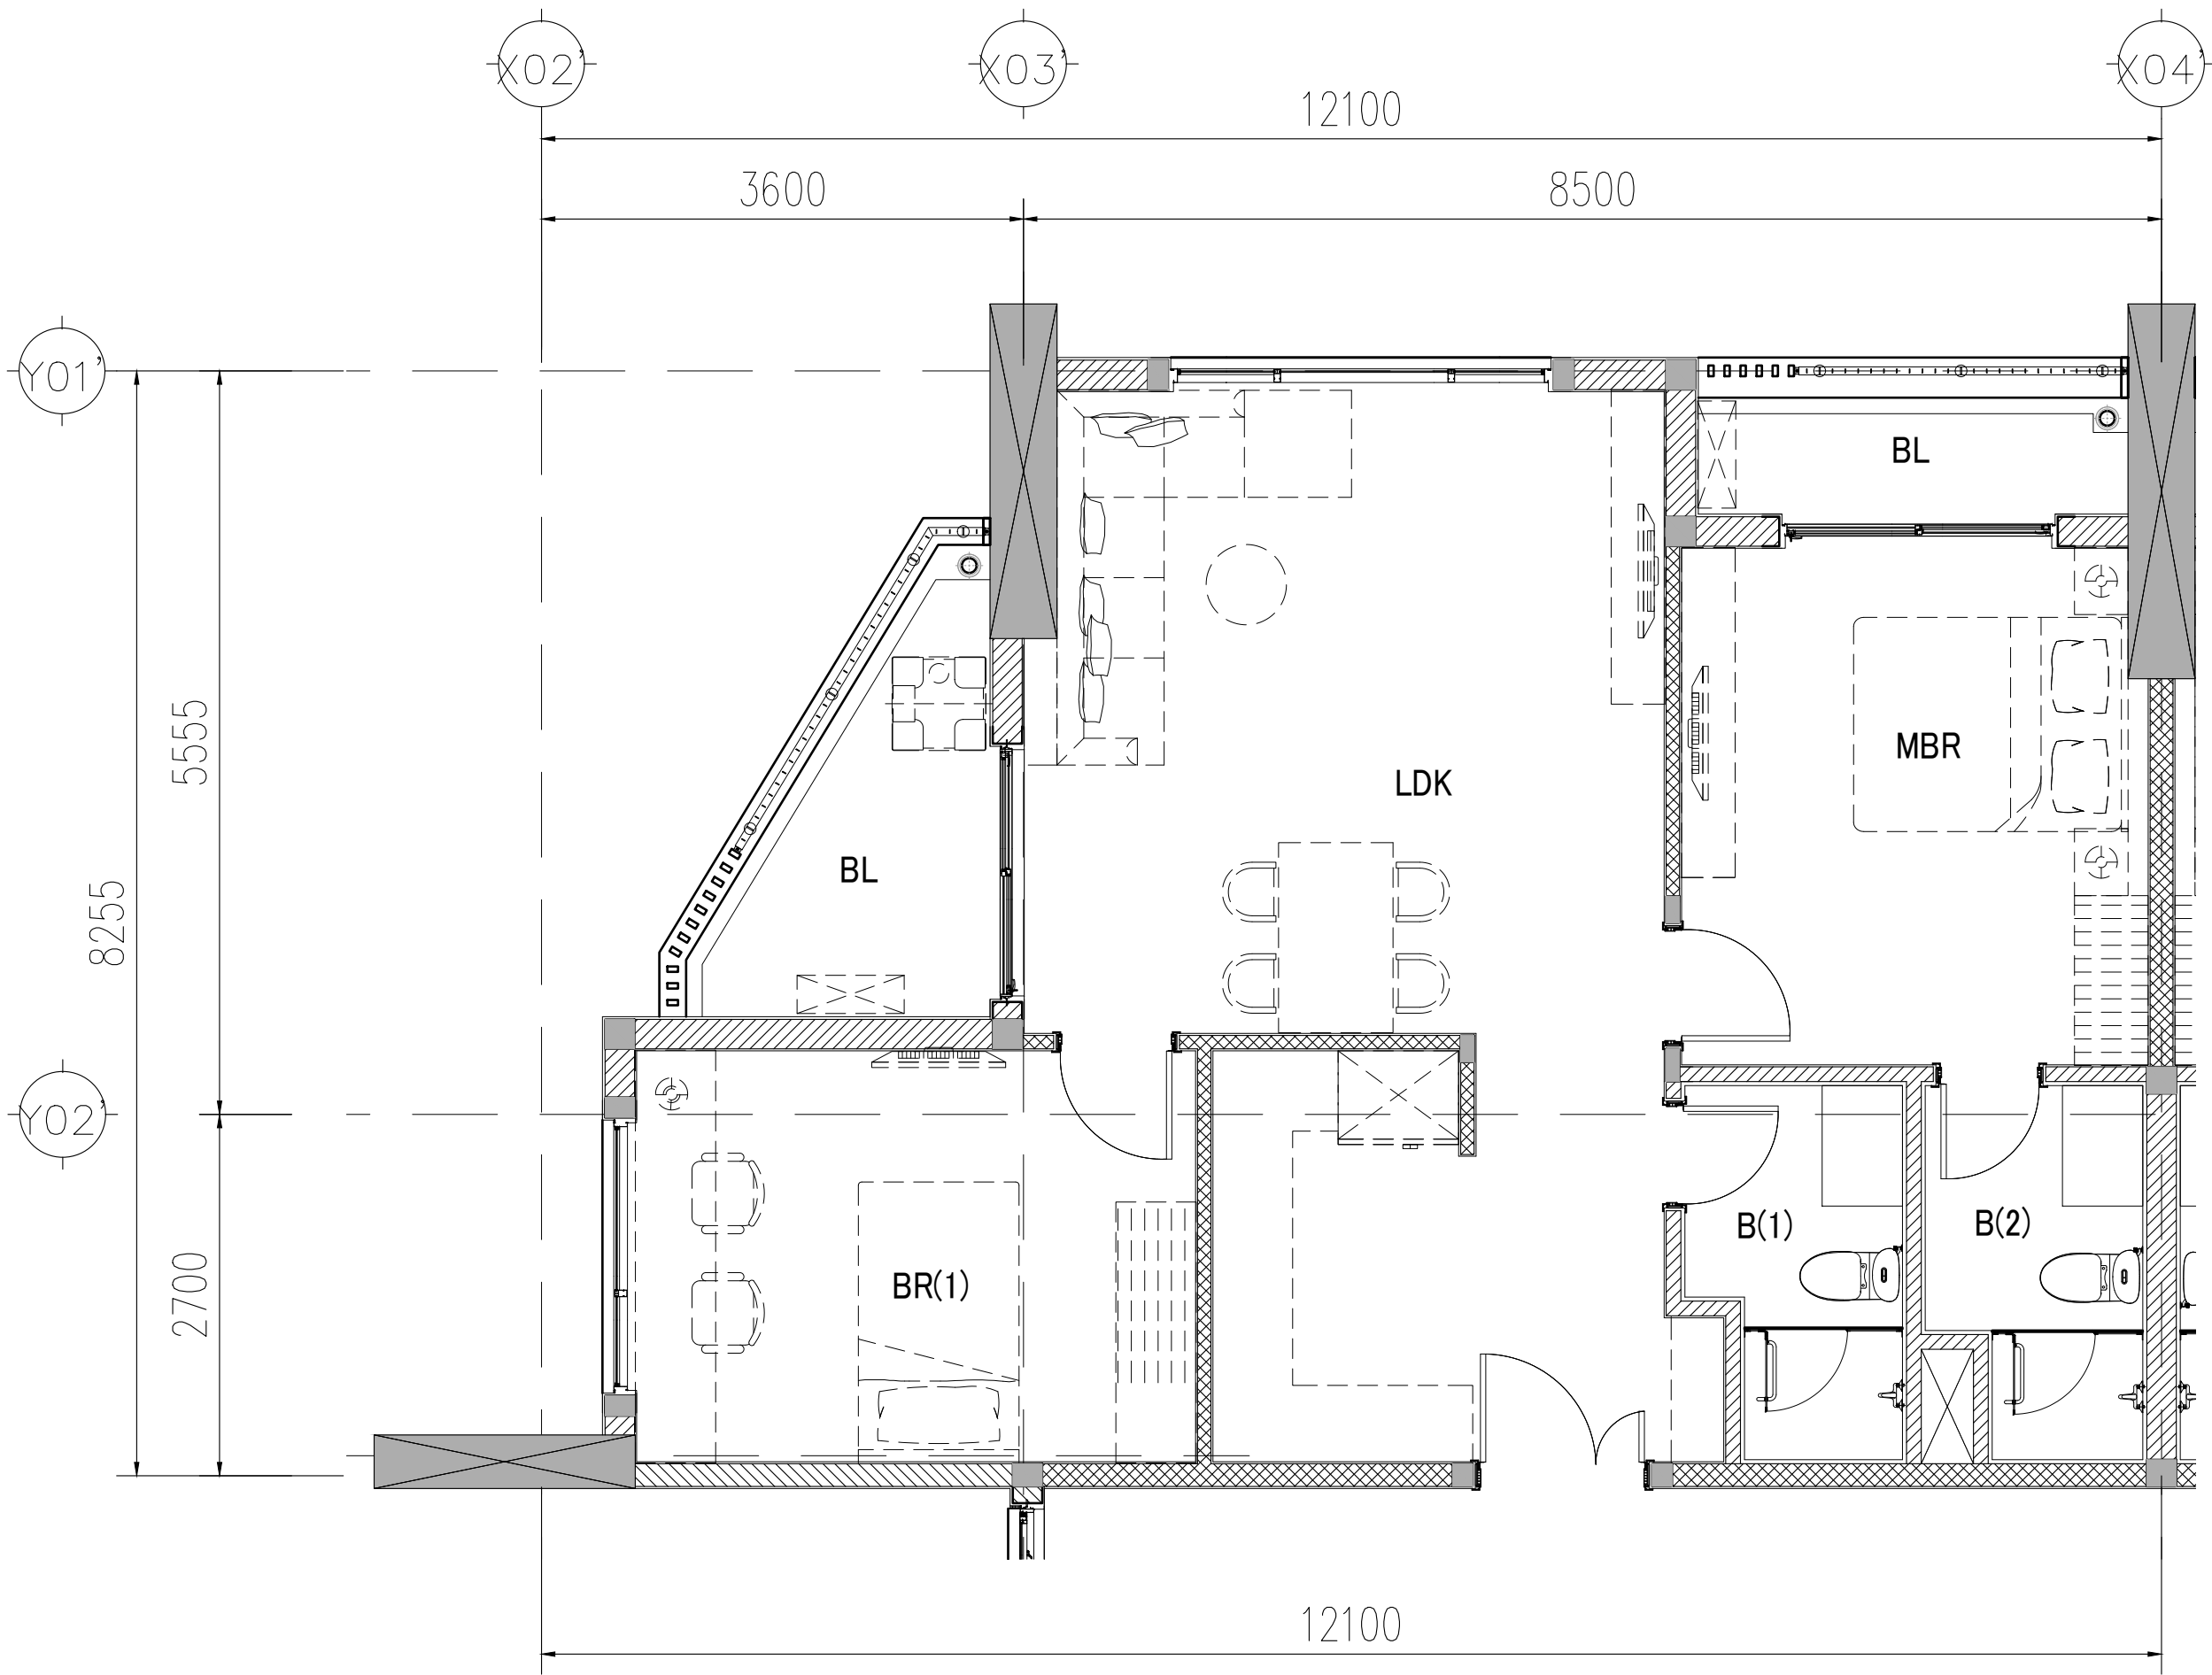


THE MINATO RESIDENCE
CONDOMINIUM PLAN
BẢN VẼ MẶT BẰNG CĂN HỘ

KIỂU CĂN HỘ Unit Type		B2-1
TẦNG SỐ Floor No.		...FL - ...FL
CĂN HỘ SỐ Room No.		
CĂN HỘ Condominium	DIỆN TÍCH THÔNG THỦY Usable area	74.4 m2
SỐ LƯỢNG PHÒNG NGỦ Number of Bedrooms		2

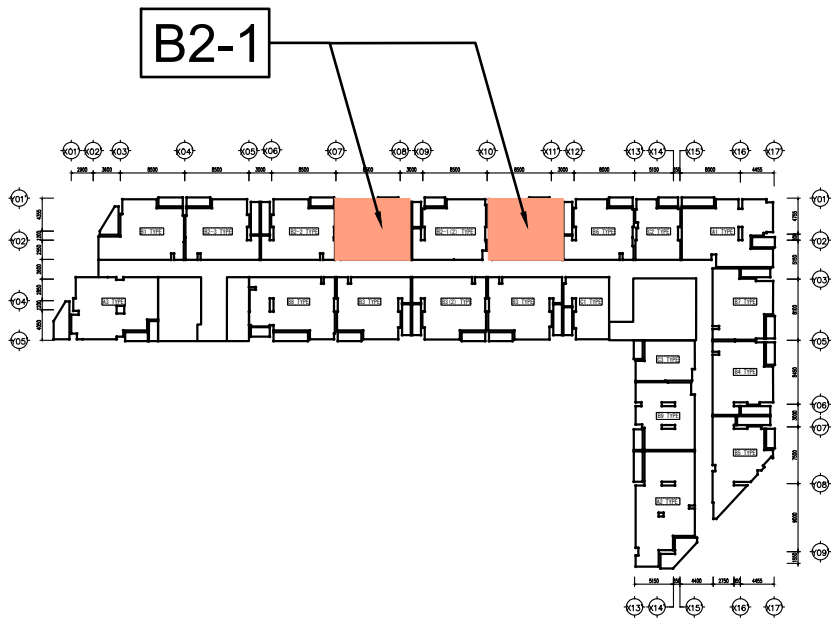


KEYPLAN
SCALE:1/1000

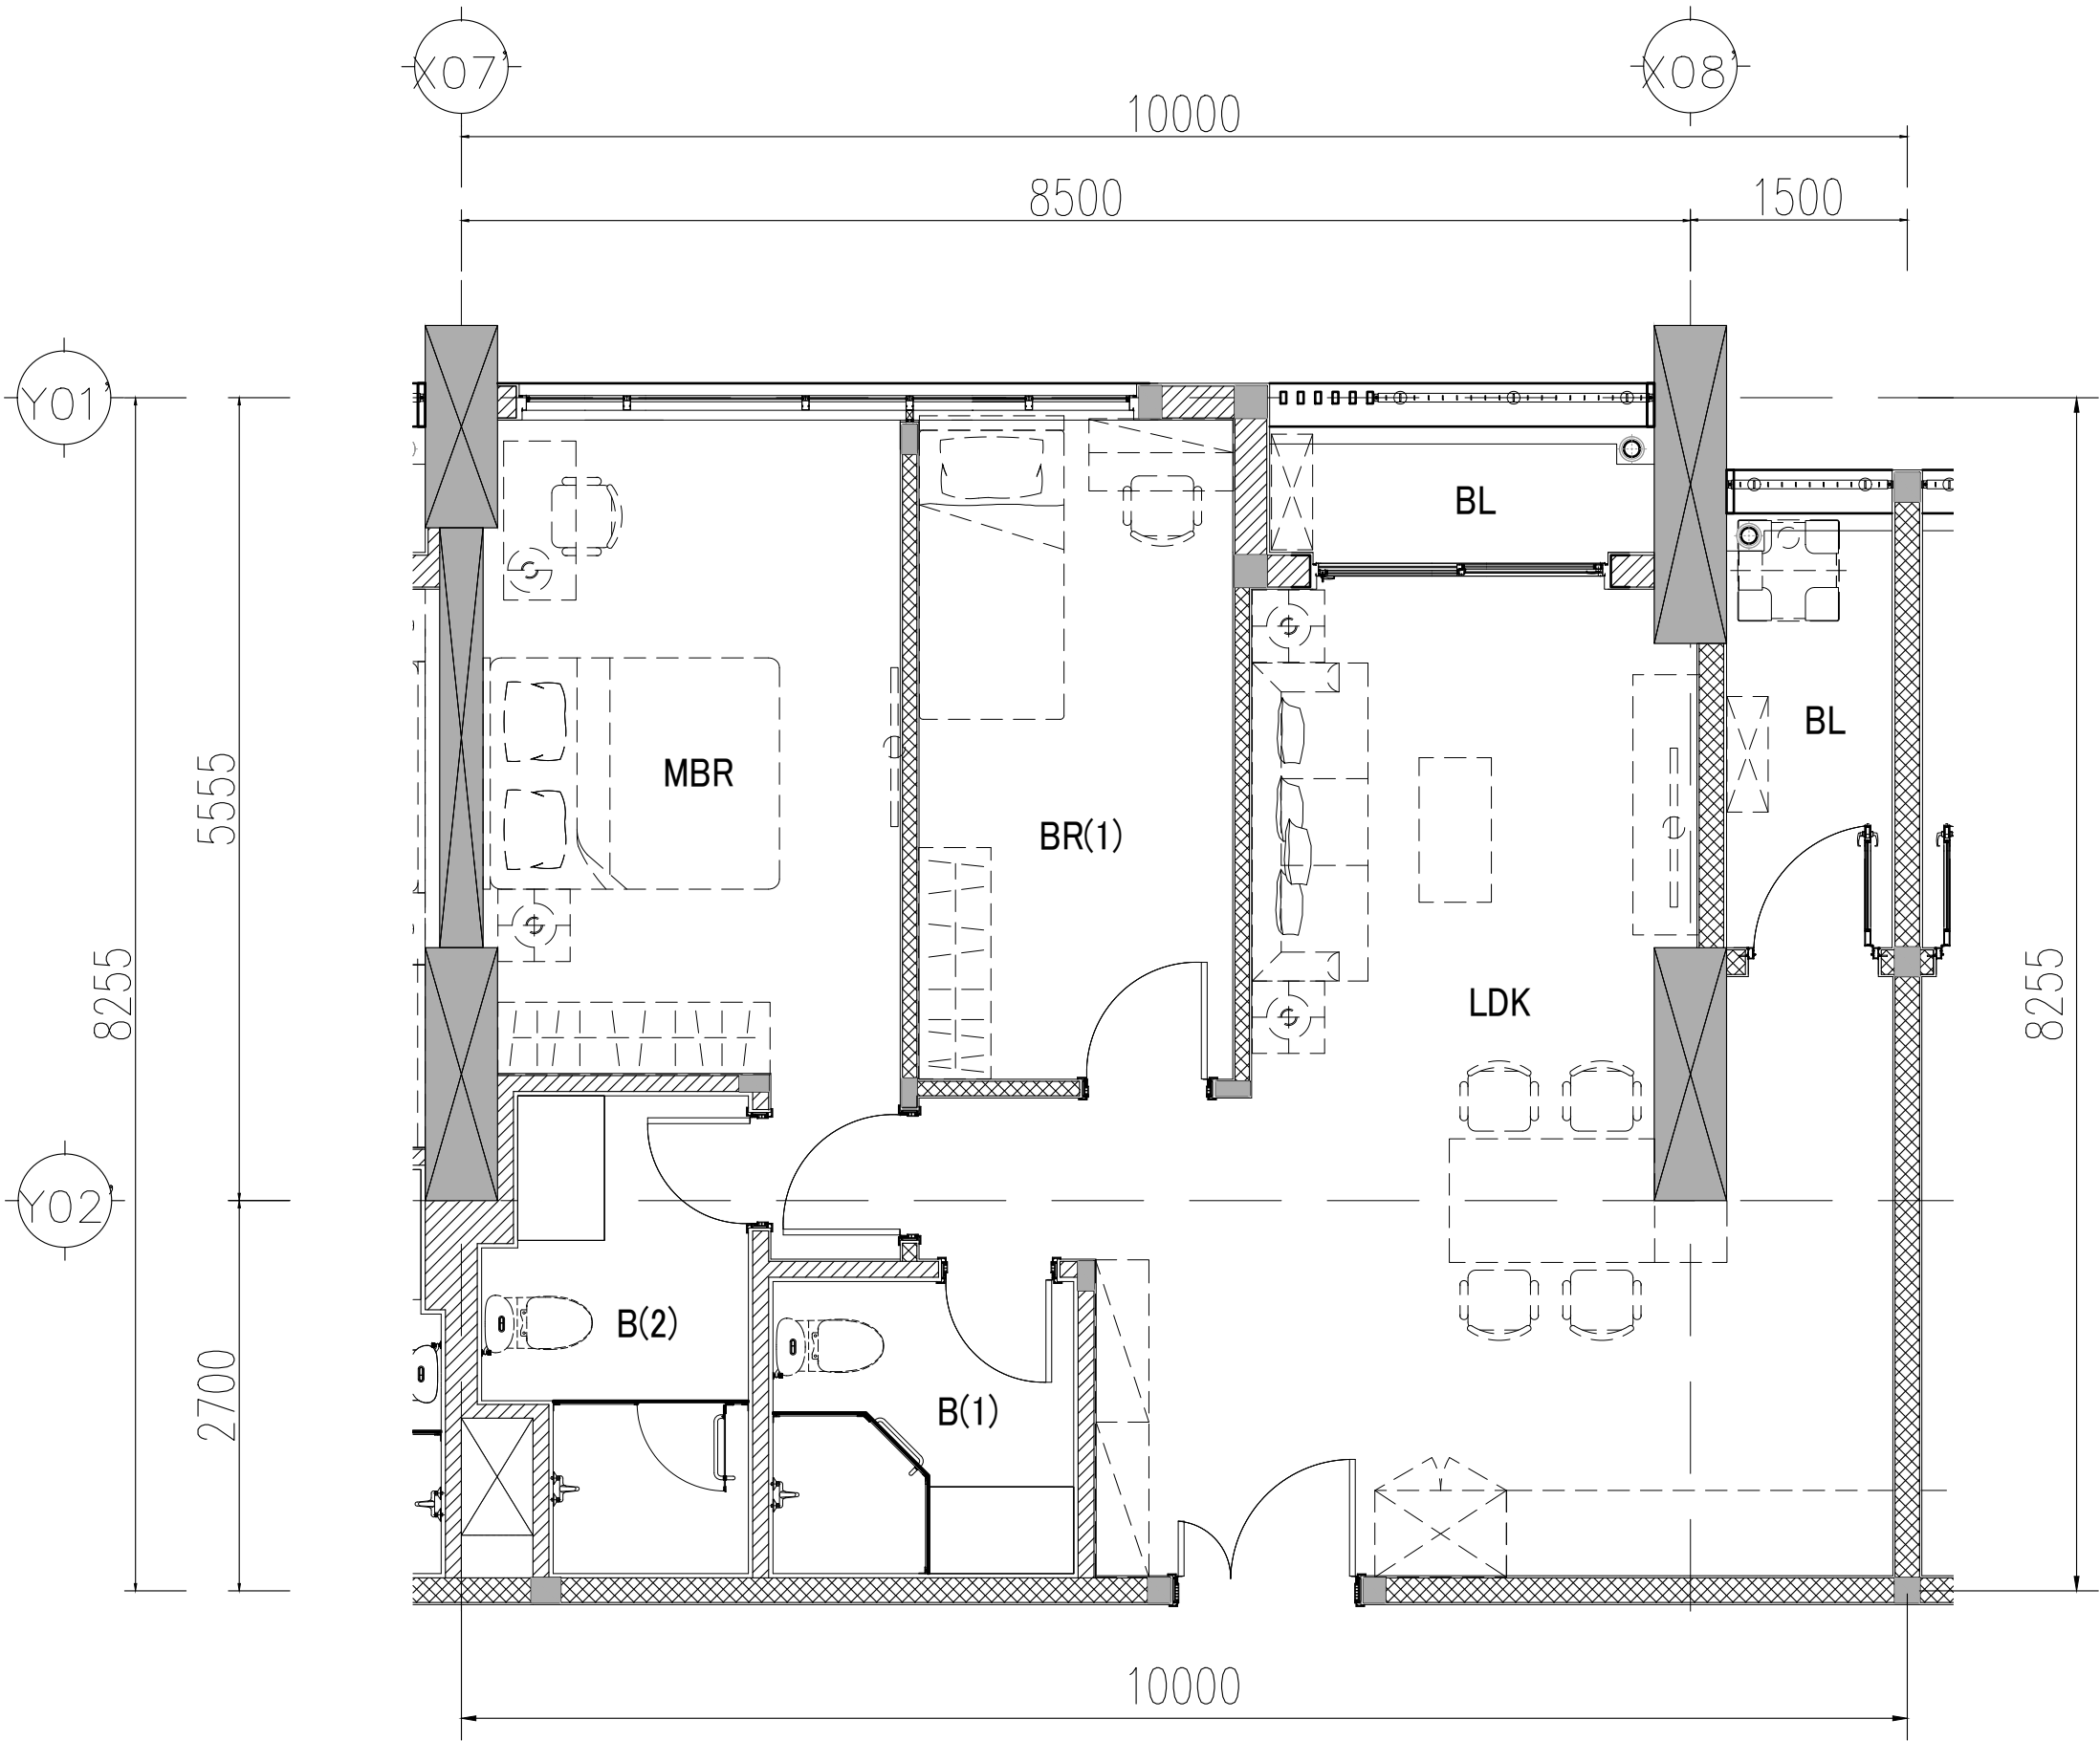


THE MINATO RESIDENCE
CONDOMINIUM PLAN
BẢN VẼ MẶT BẰNG CĂN HỘ

KIỂU CĂN HỘ Unit Type		B2-1(2)
TẦNG SỐ Floor No.		...FL - ...FL
CĂN HỘ SỐ Room No.		
CĂN HỘ Condominium	DIỆN TÍCH THÔNG THỦY Usable area	74.4 m2
SỐ LƯỢNG PHÒNG NGỦ Number of Bedrooms		1

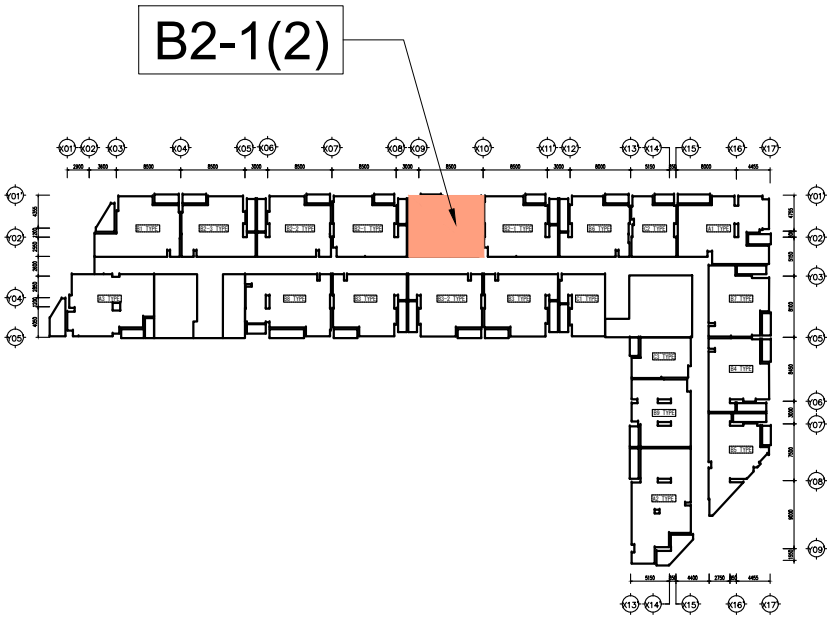


KEYPLAN
SCALE:1/1000

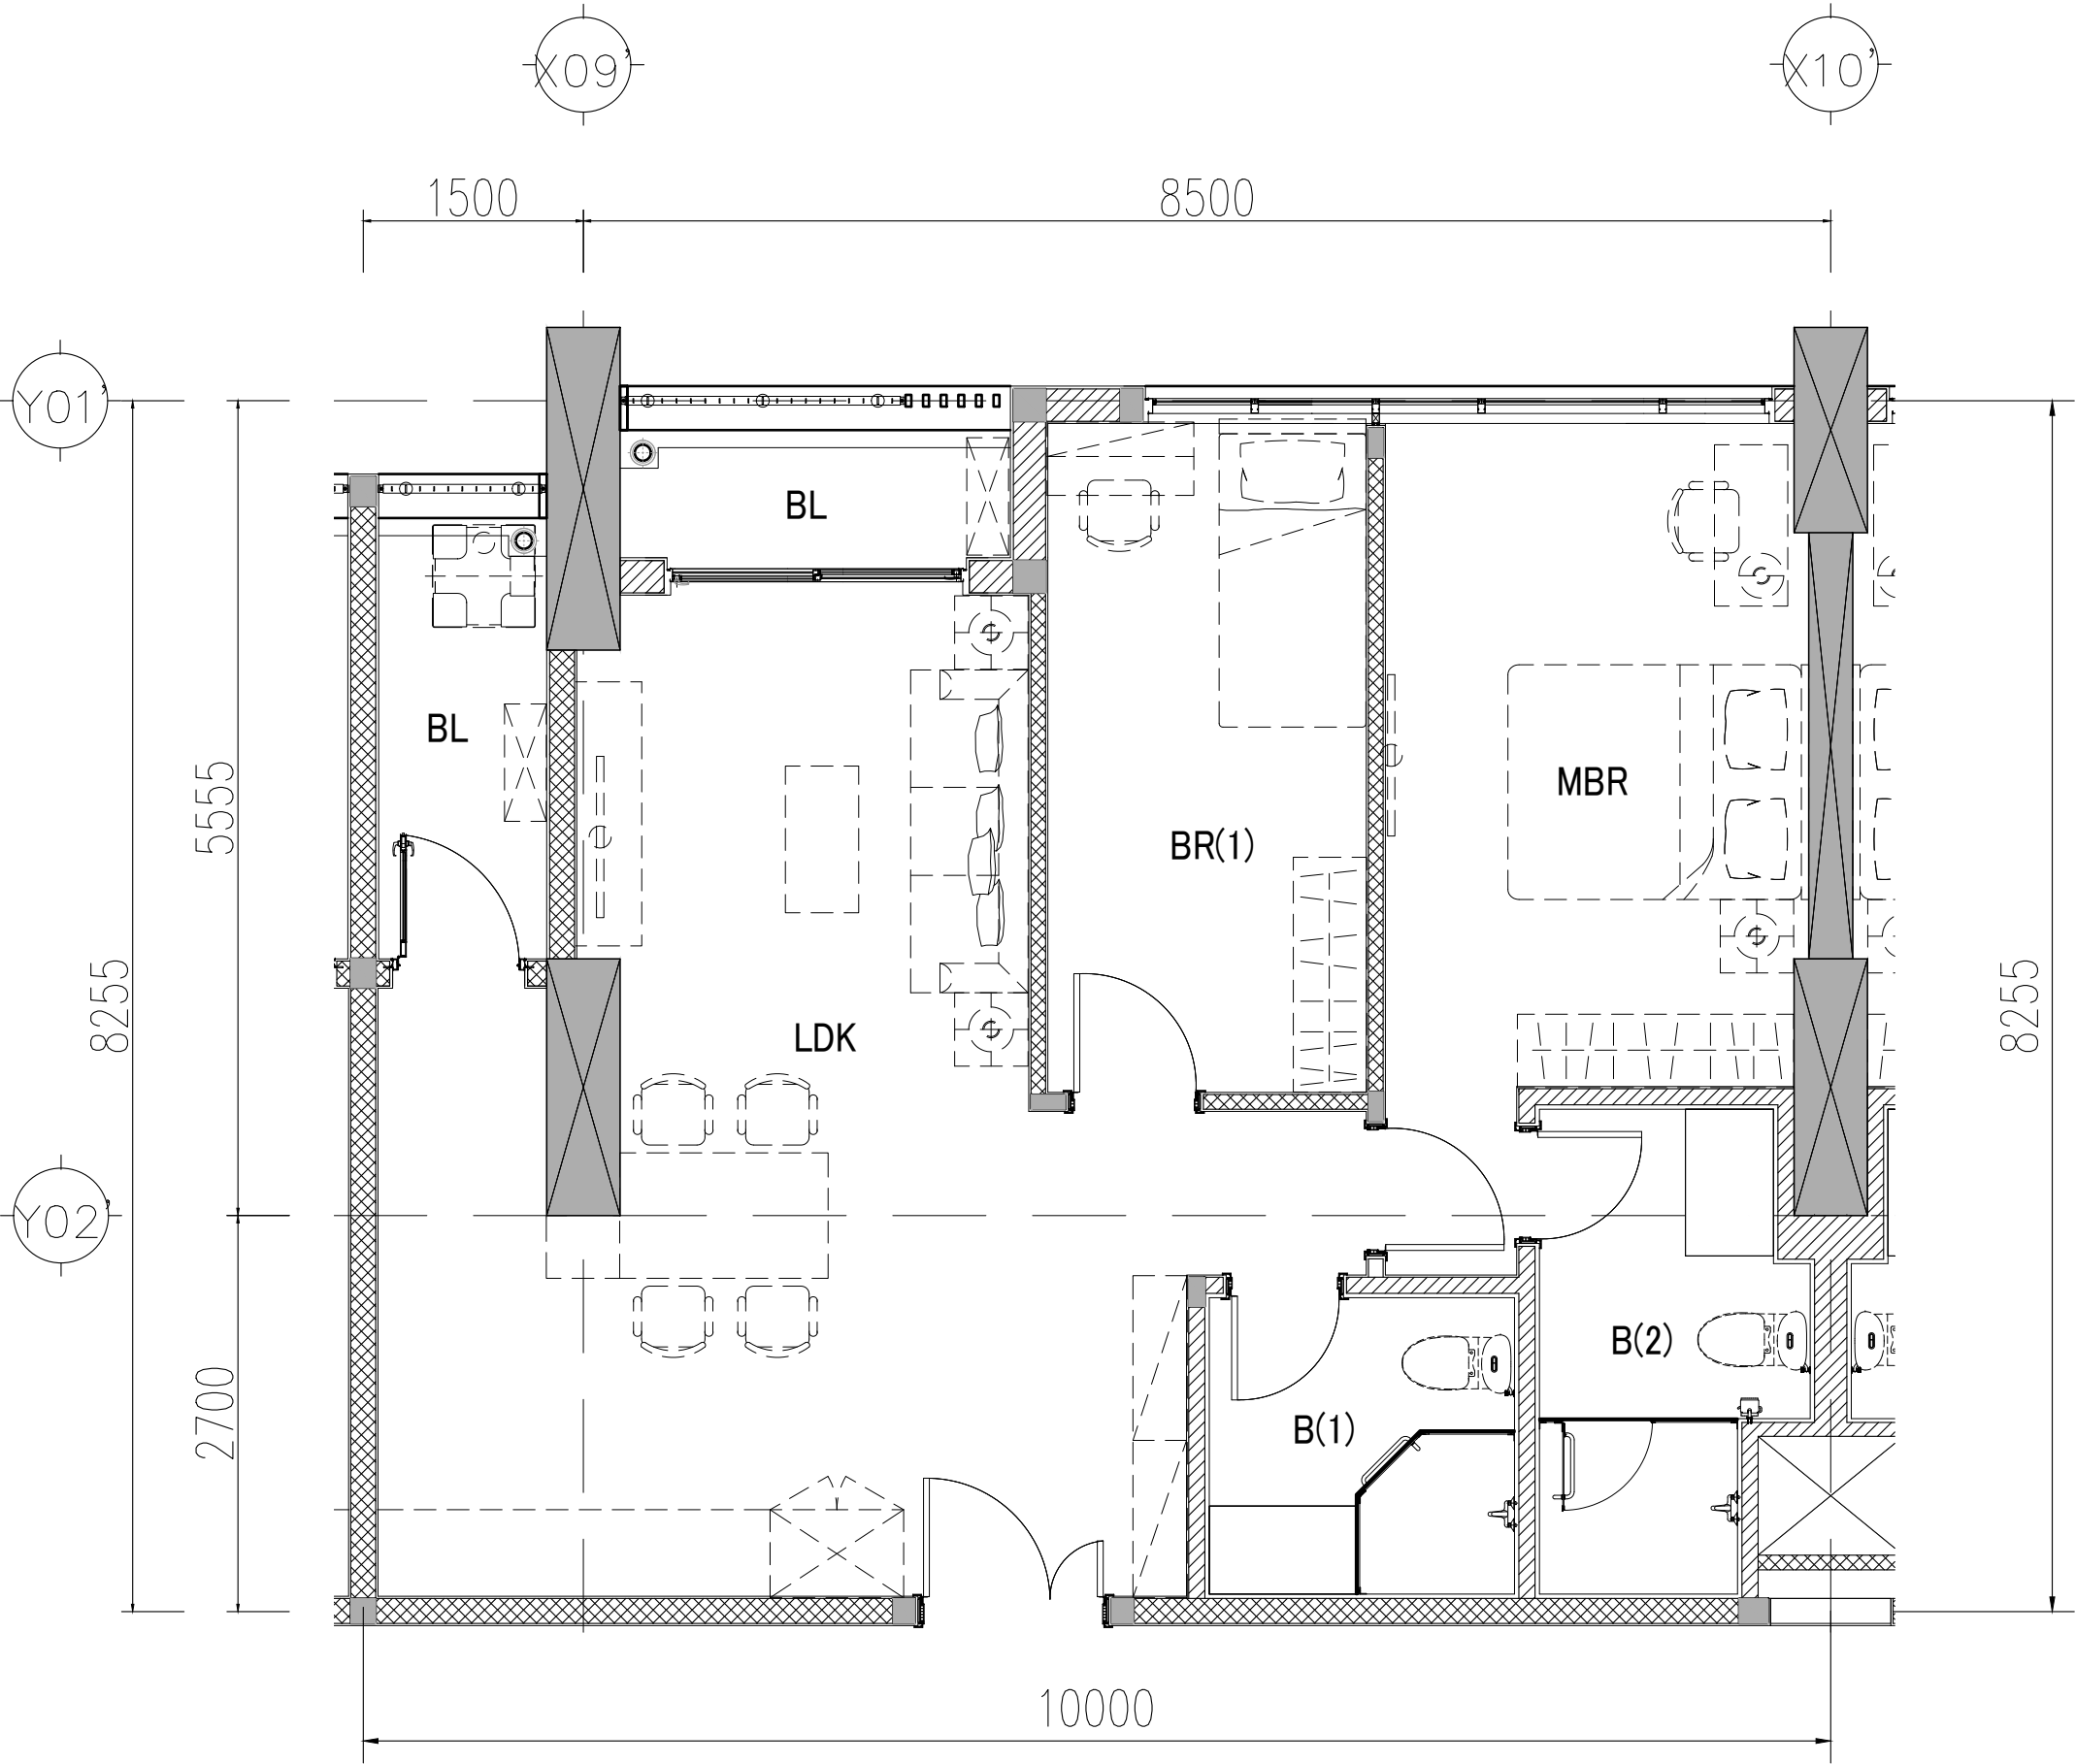


THE MINATO RESIDENCE
CONDOMINIUM PLAN
BẢN VẼ MẶT BẰNG CĂN HỘ

KIỂU CĂN HỘ Unit Type		B2-2
TẦNG SỐ Floor No.		...FL - ...FL
CĂN HỘ SỐ Room No.		
CĂN HỘ Condominium	DIỆN TÍCH THÔNG THỦY Usable area	74.5 m2
SỐ LƯỢNG PHÒNG NGỦ Number of Bedrooms		2

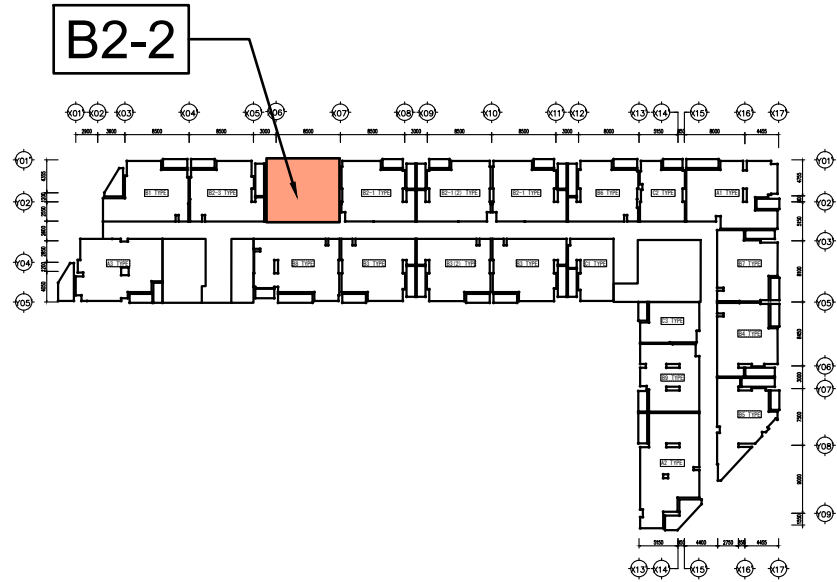


KEYPLAN
SCALE:1/1000

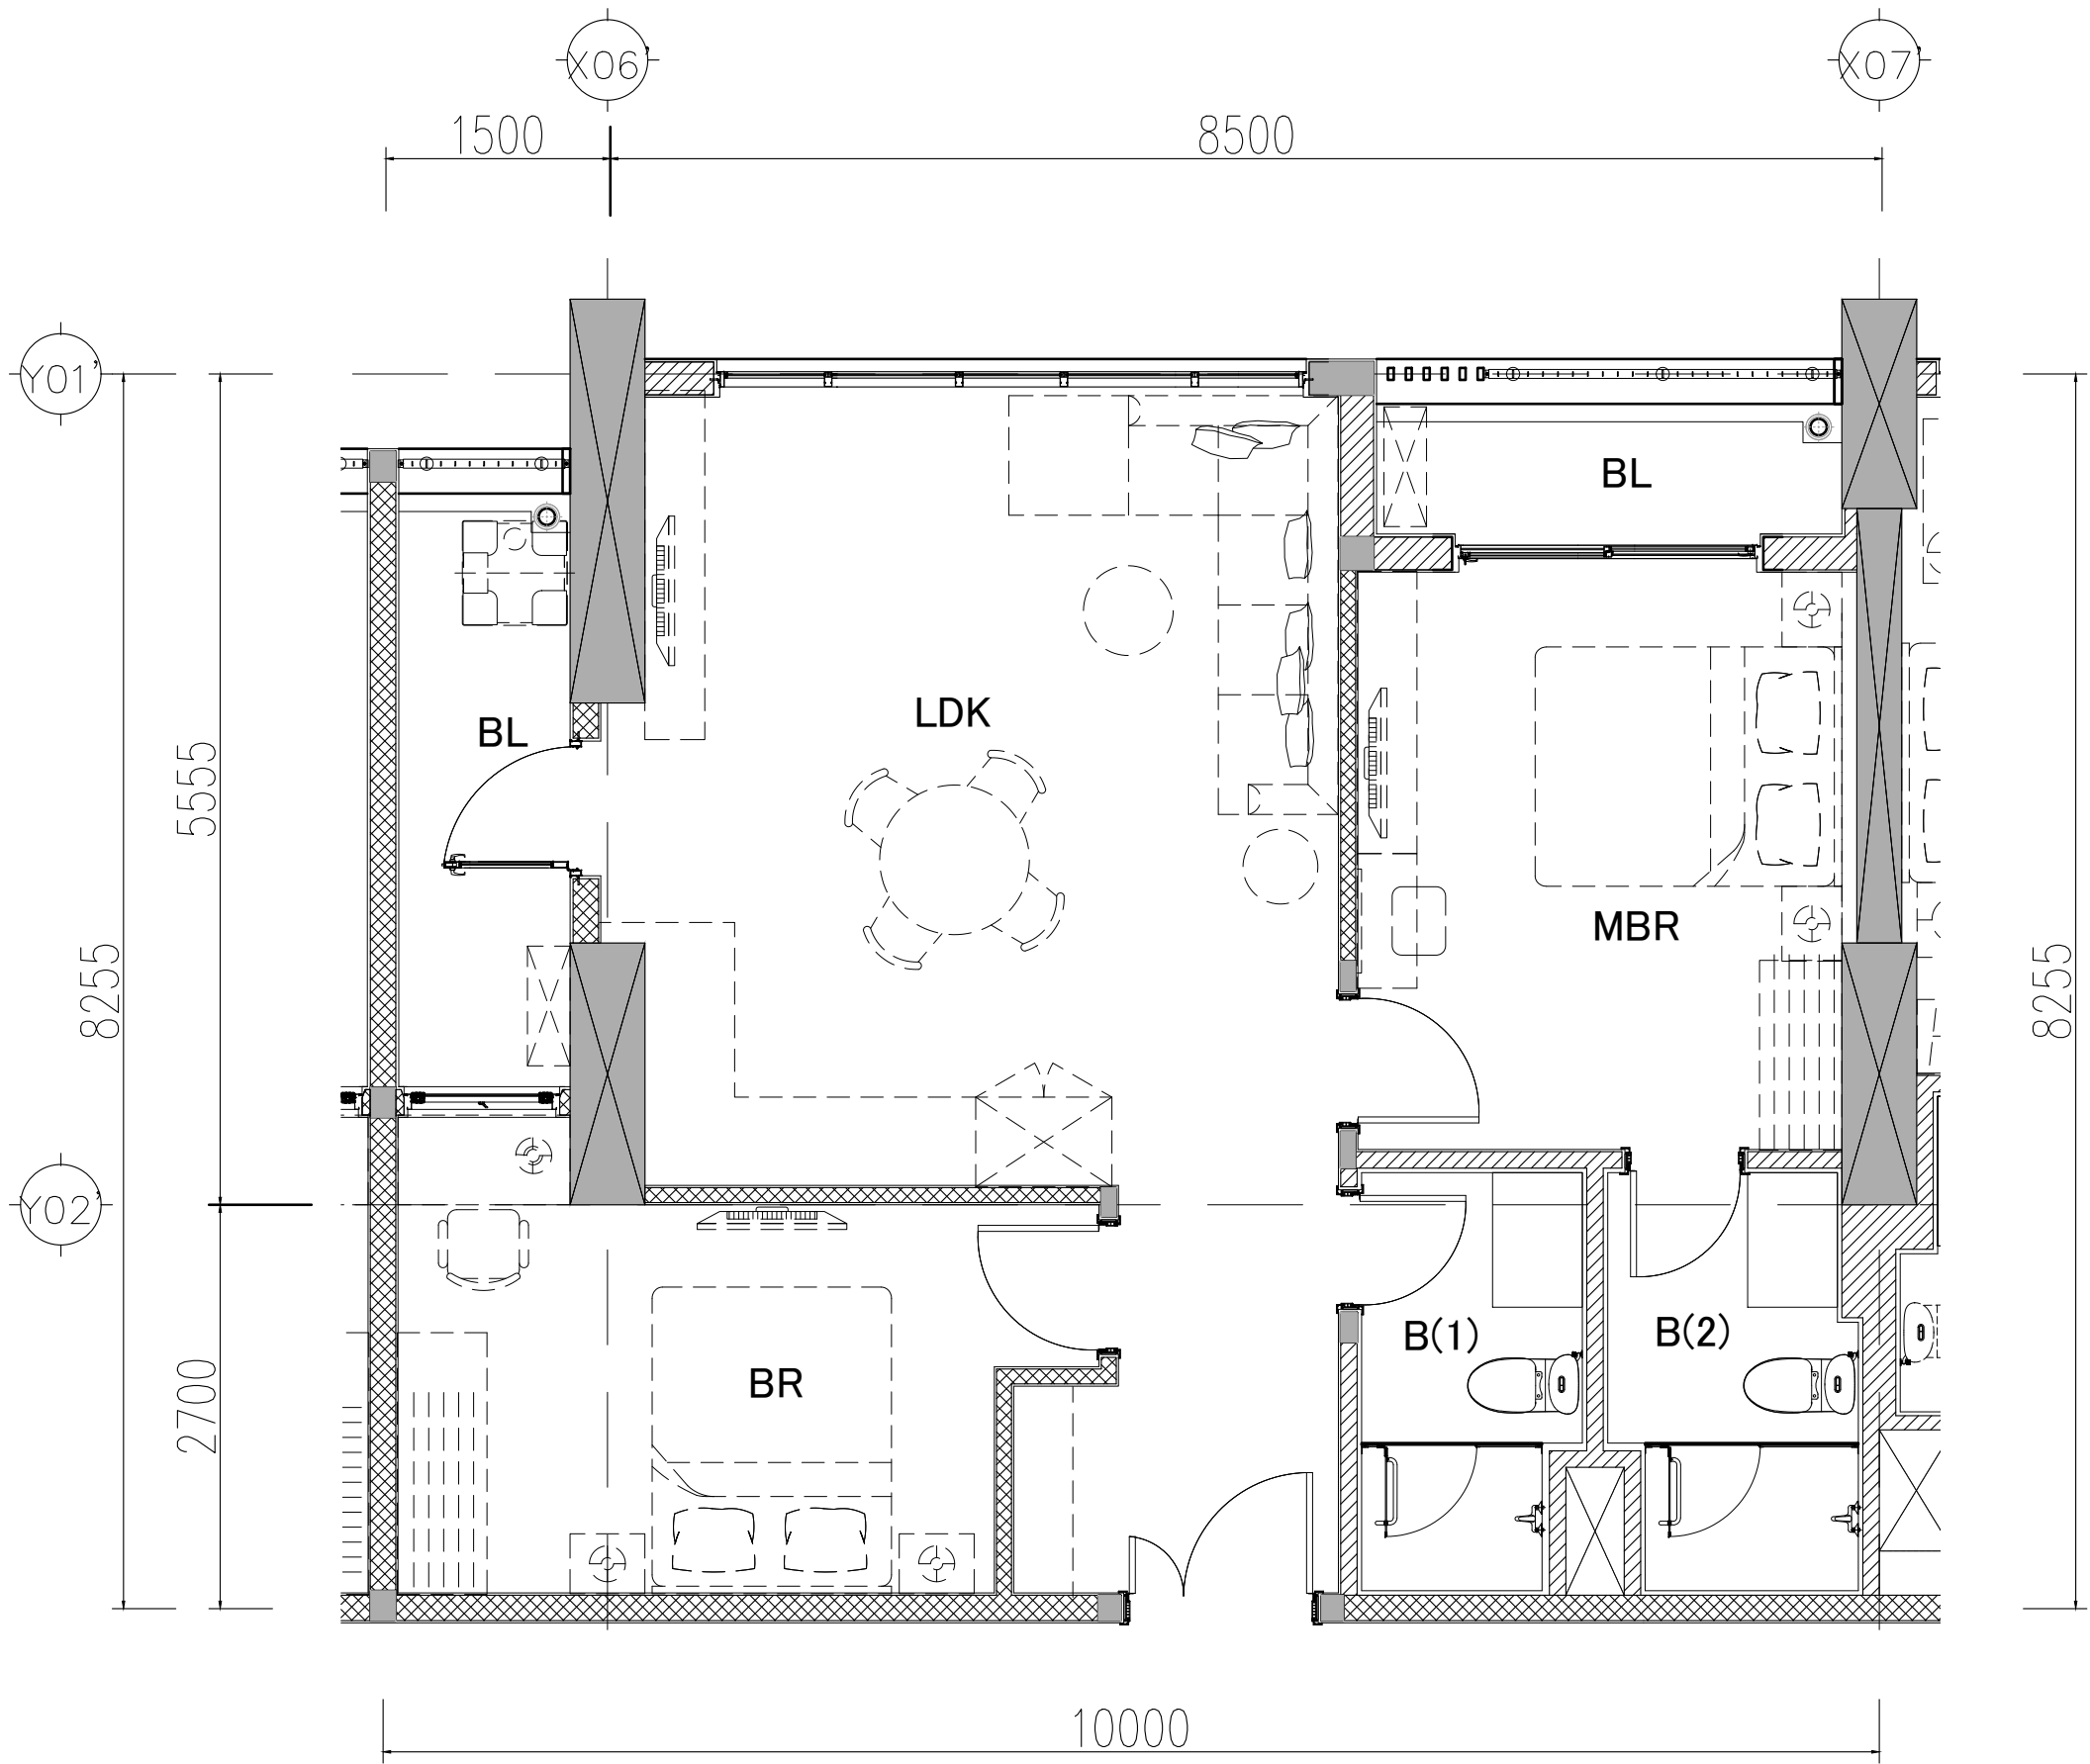


THE MINATO RESIDENCE
CONDOMINIUM PLAN
BẢN VẼ MẶT BẰNG CĂN HỘ

KIỂU CĂN HỘ Unit Type		B2-3
TẦNG SỐ Floor No.		...FL - ...FL
CĂN HỘ SỐ Room No.		
CĂN HỘ Condominium	DIỆN TÍCH THÔNG THỦY Usable area	74.7 m2
SỐ LƯỢNG PHÒNG NGỦ Number of Bedrooms		2

B2-3

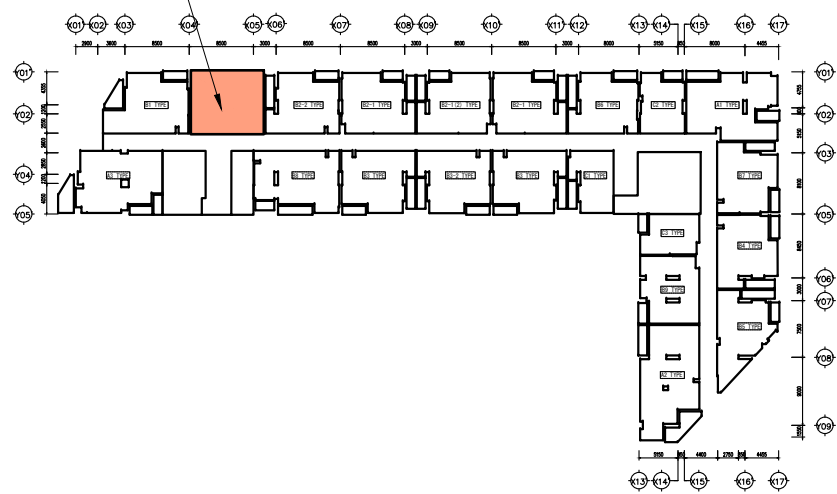


KEYPLAN
SCALE:1/1000

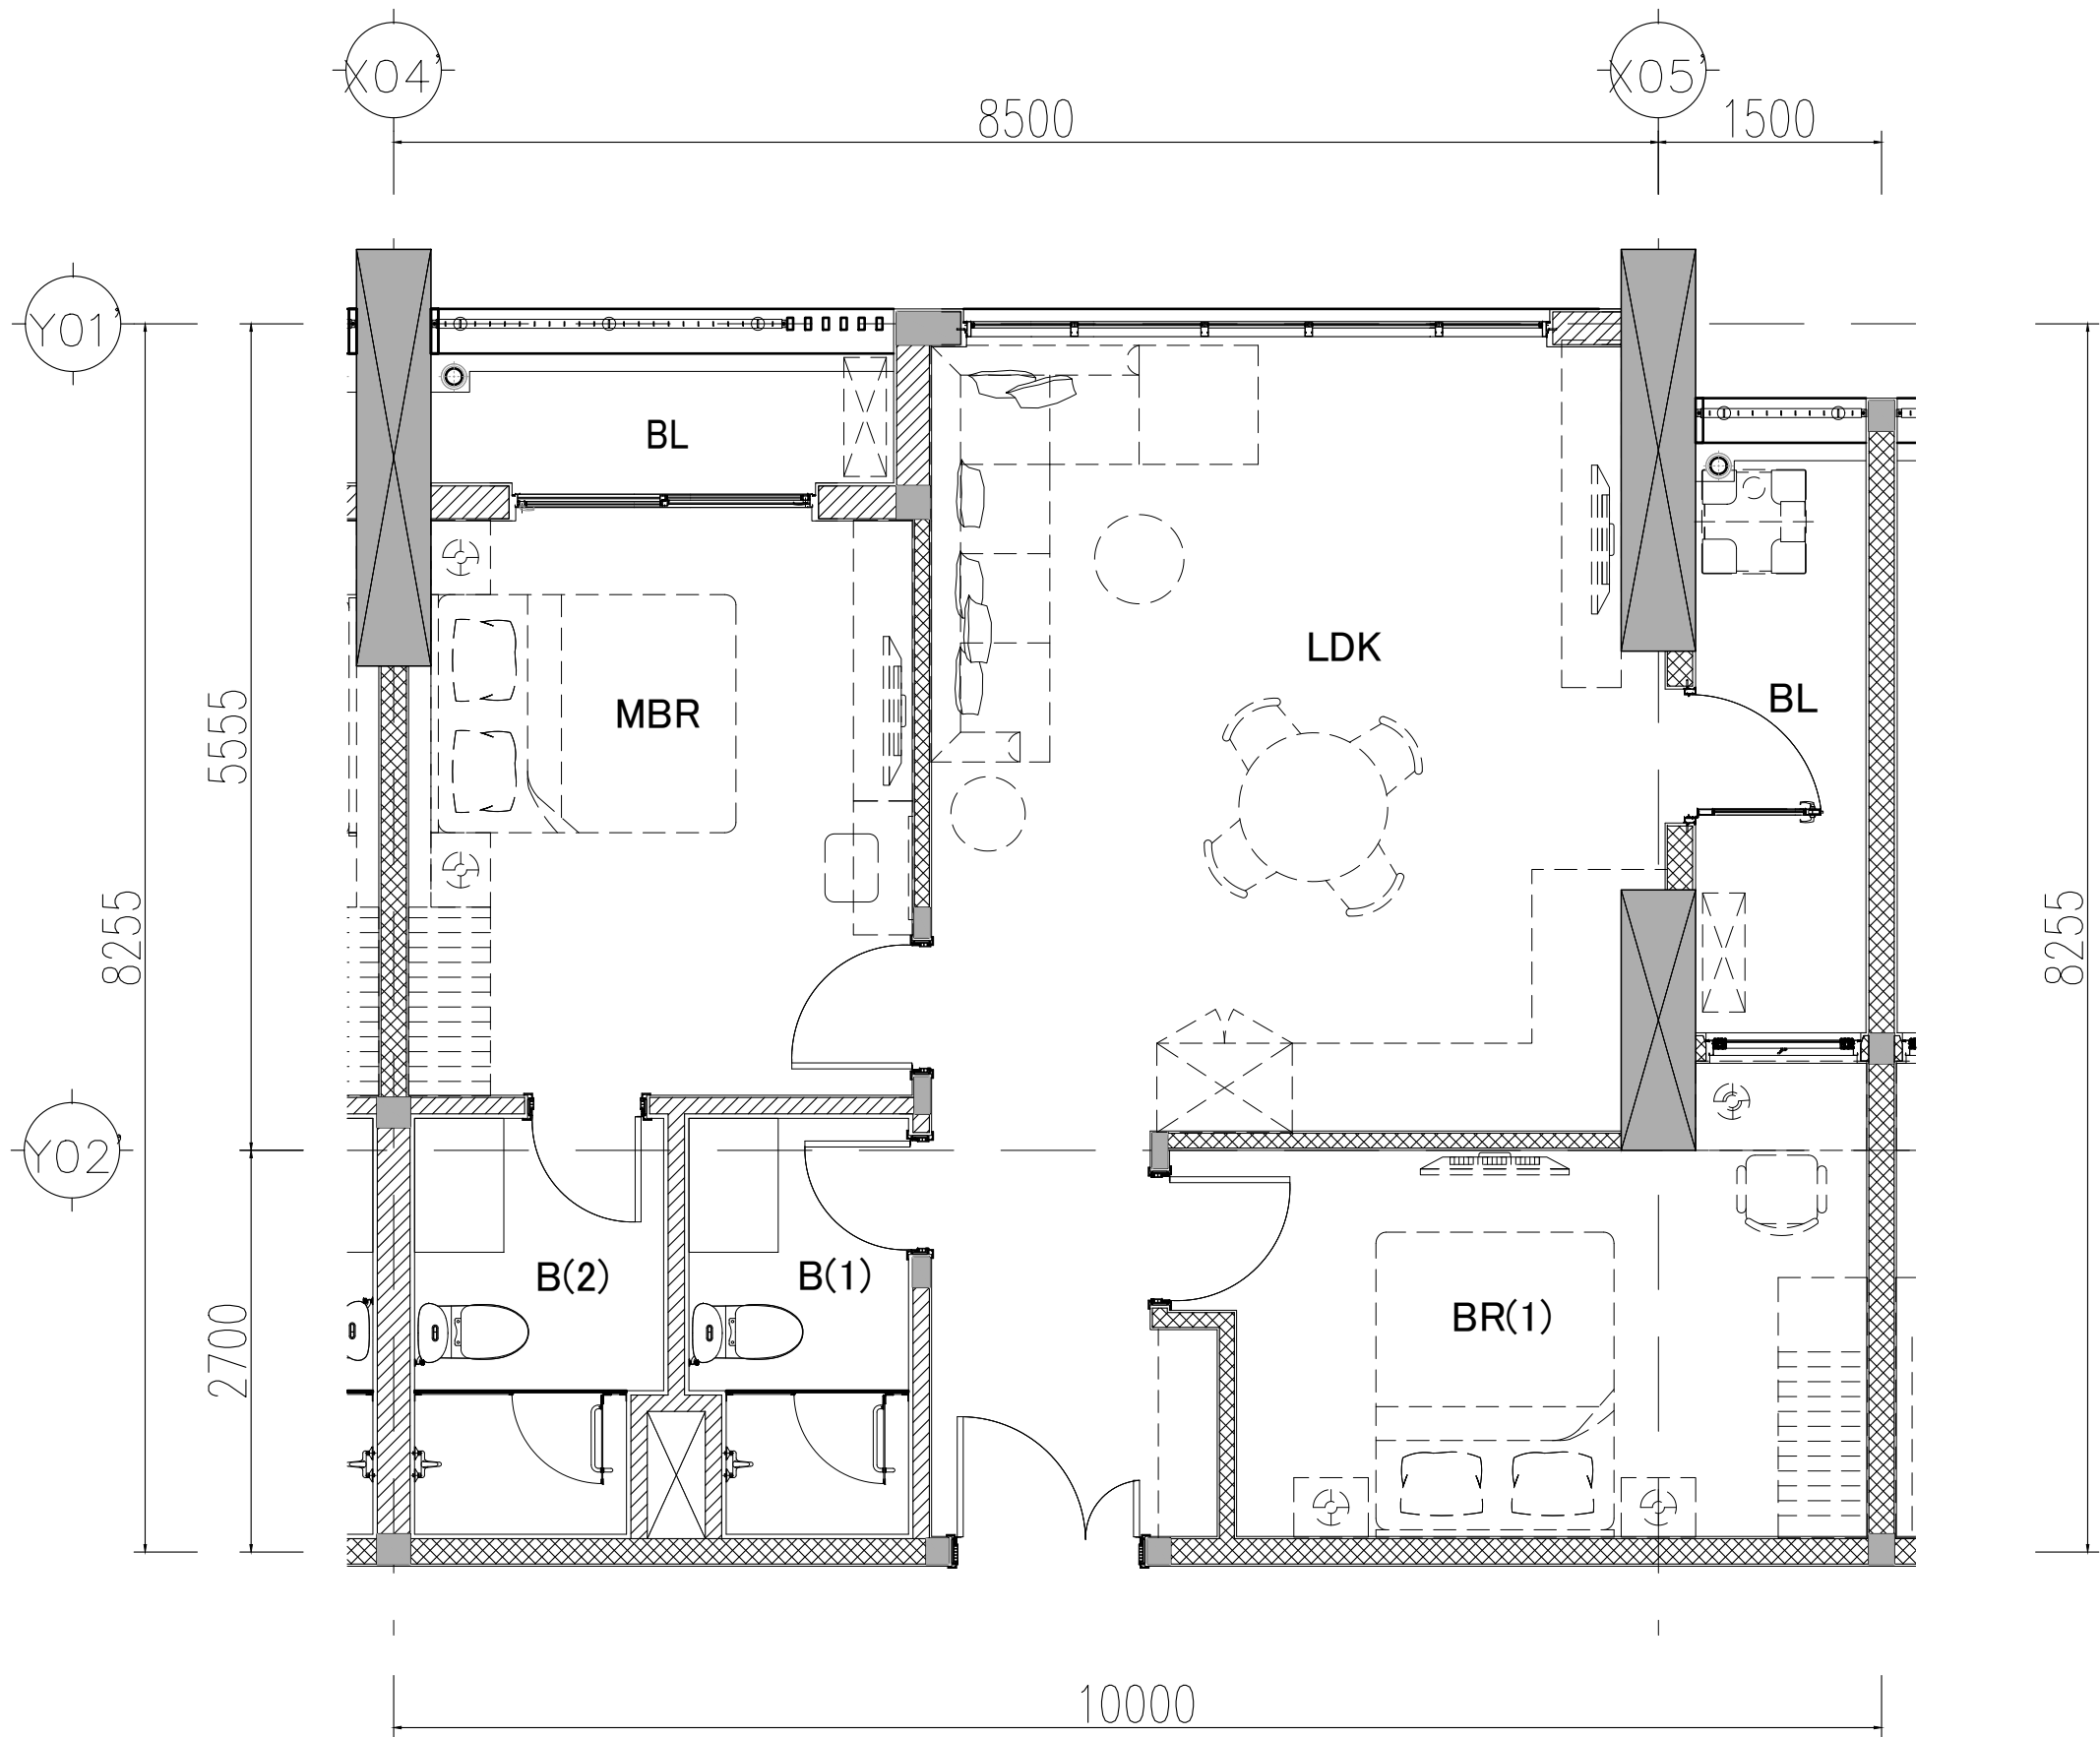


THE MINATO RESIDENCE
CONDOMINIUM PLAN
BẢN VẼ MẶT BẰNG CĂN HỘ

KIỂU CĂN HỘ Unit Type		B3
TẦNG SỐ Floor No.		...FL - ...FL
CĂN HỘ SỐ Room No.		
CĂN HỘ Condominium	DIỆN TÍCH THÔNG THỦY Usable area	76.46 m2
SỐ LƯỢNG PHÒNG NGỦ Number of Bedrooms		2

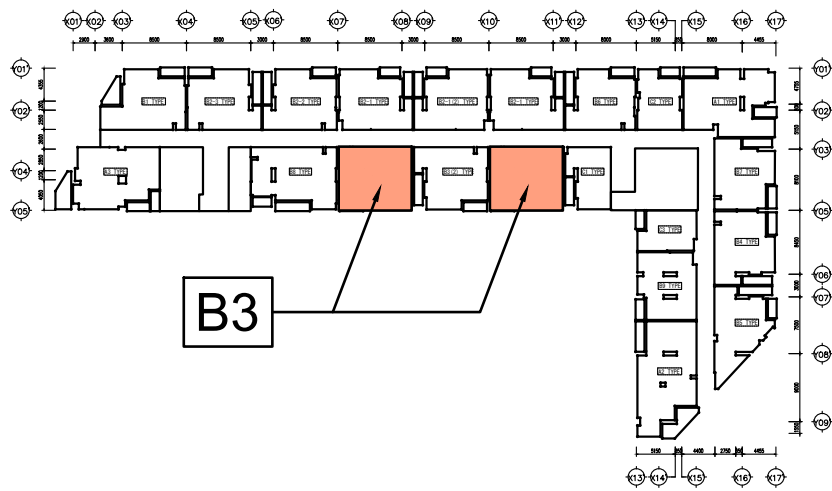


KEYPLAN
SCALE:1/1000

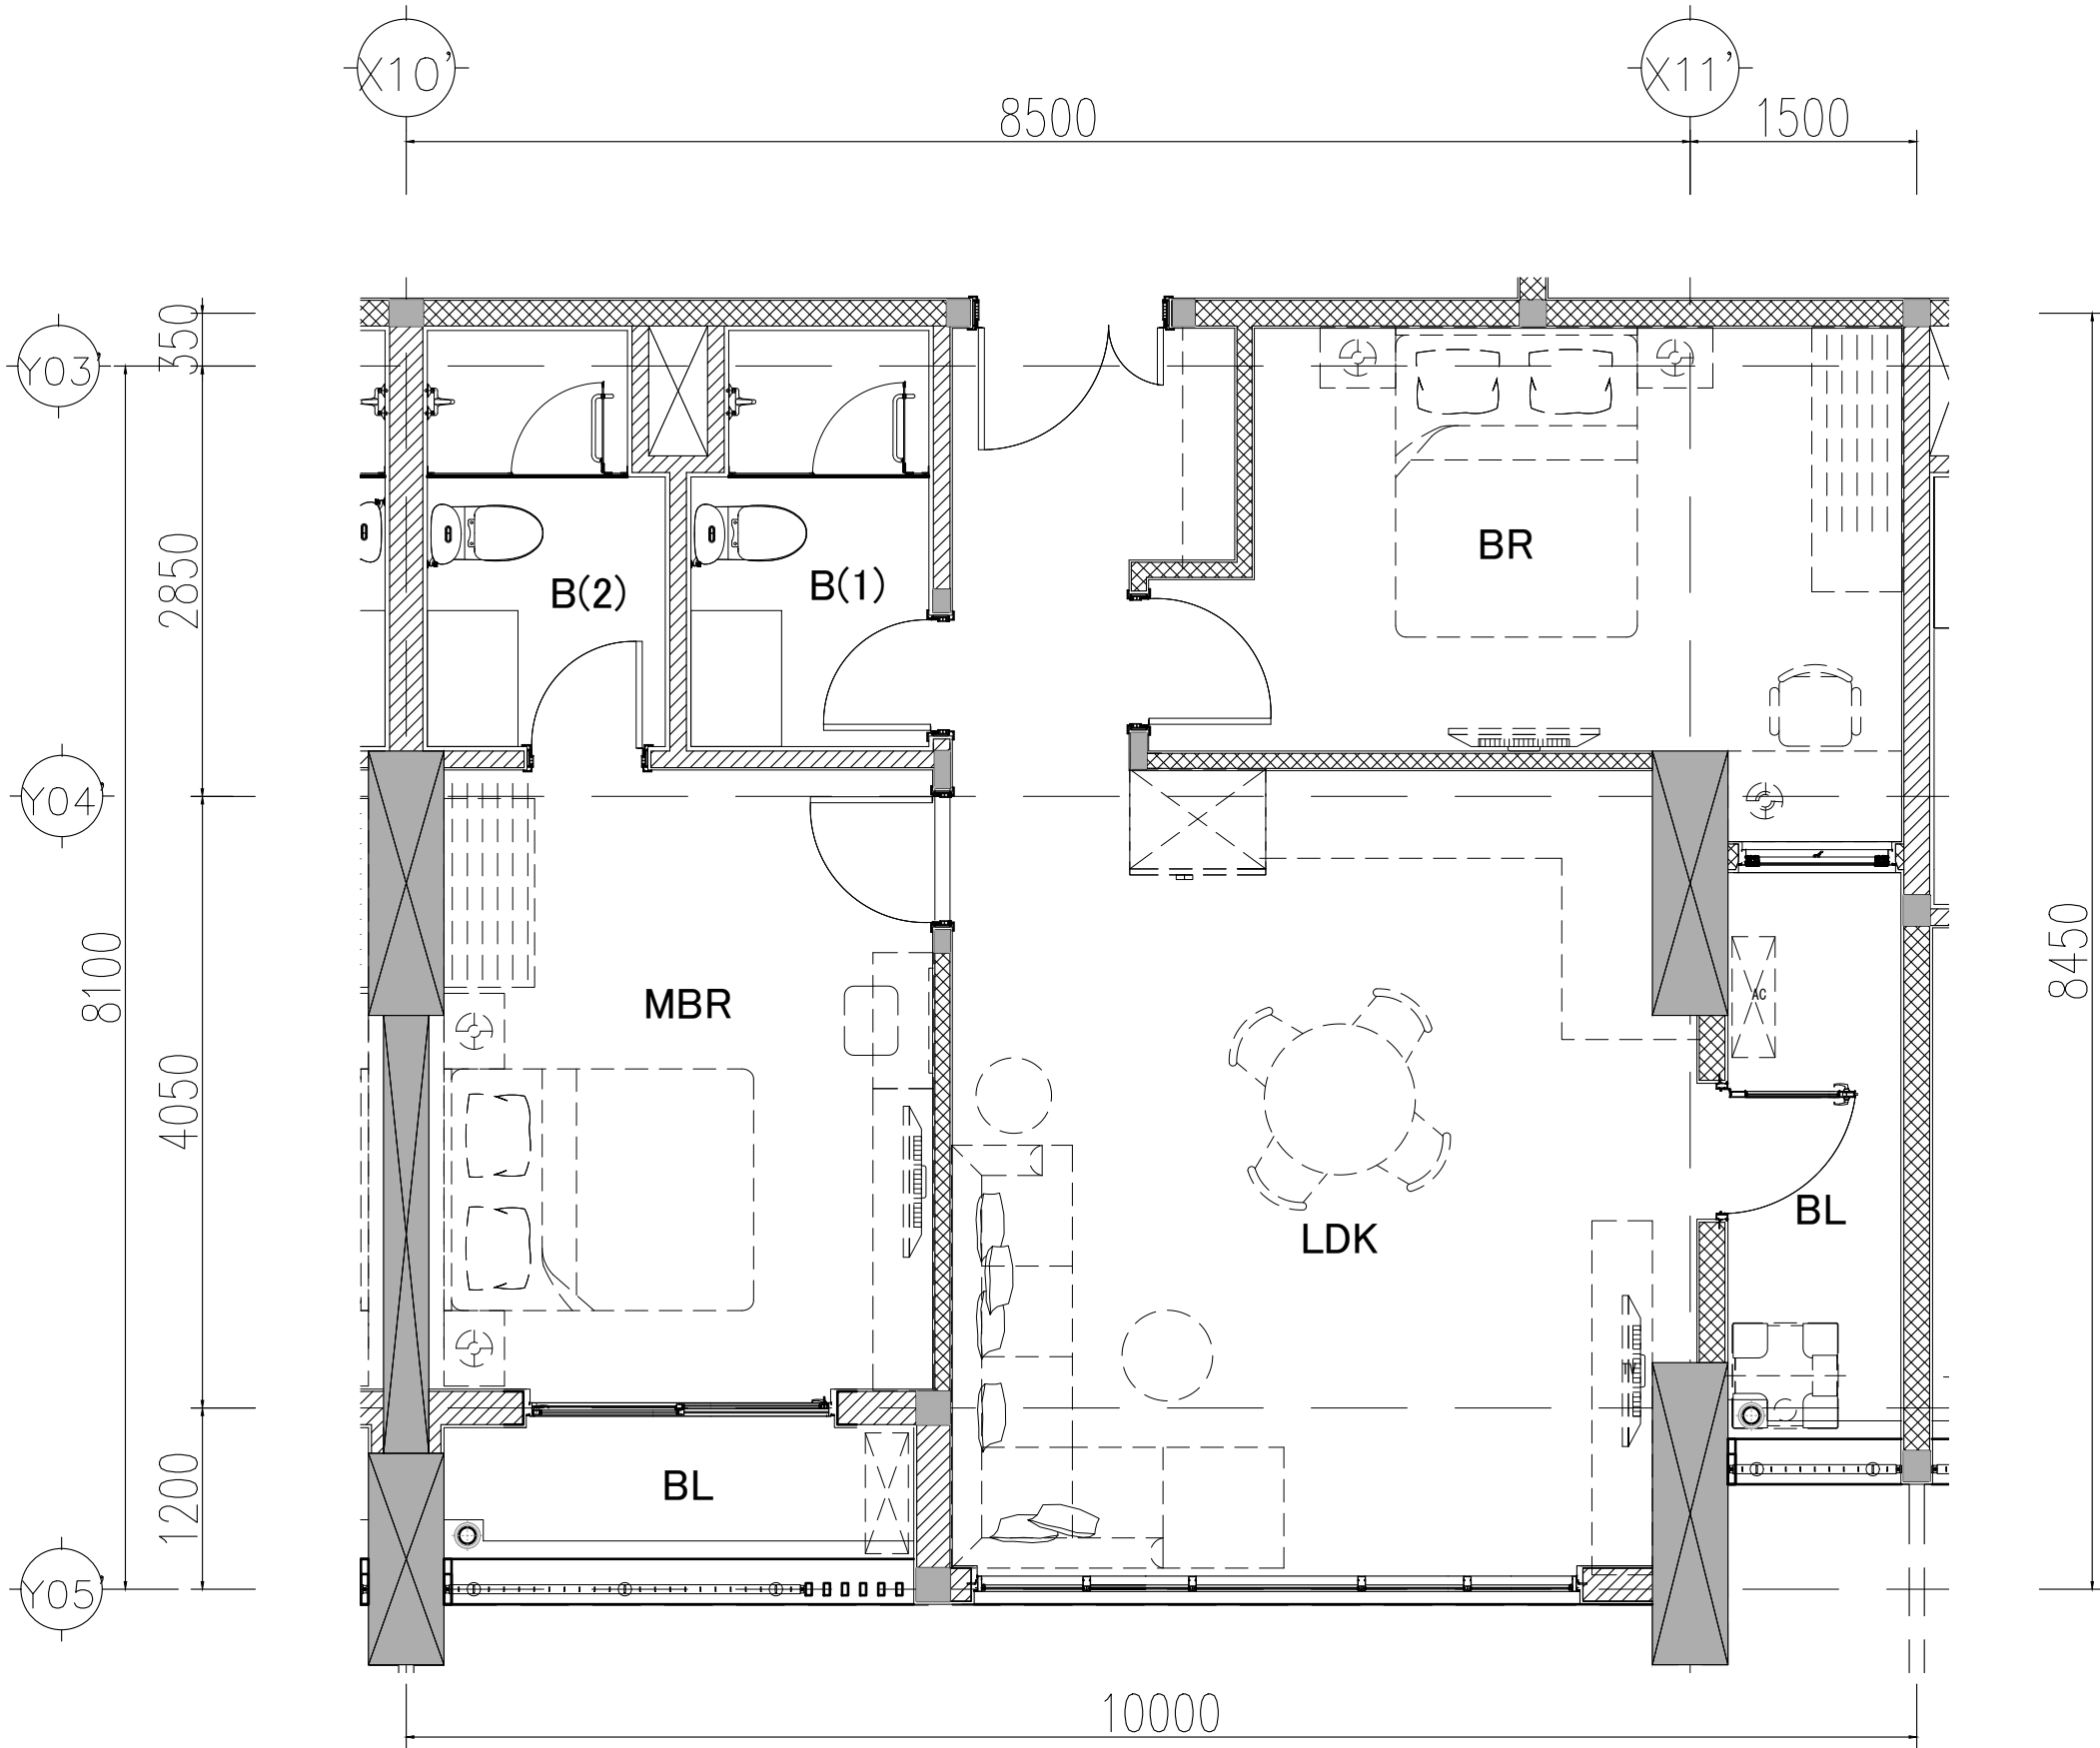


THE MINATO RESIDENCE
CONDOMINIUM PLAN
BẢN VẼ MẶT BẰNG CĂN HỘ

KIỂU CĂN HỘ Unit Type		B3 (2)
TẦNG SỐ Floor No.		...FL - ...FL
CĂN HỘ SỐ Room No.		
CĂN HỘ Condominium	DIỆN TÍCH THÔNG THỦY Usable area	76.46 m2
SỐ LƯỢNG PHÒNG NGỦ Number of Bedrooms		2

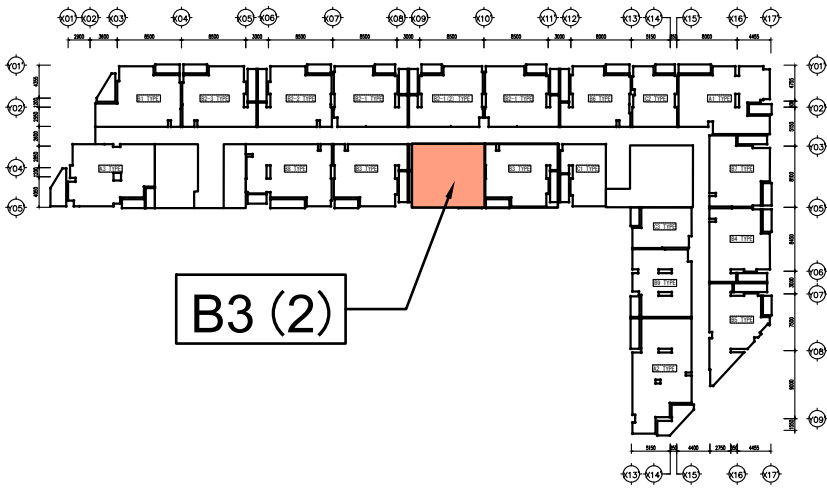


KEYPLAN
SCALE:1/1000

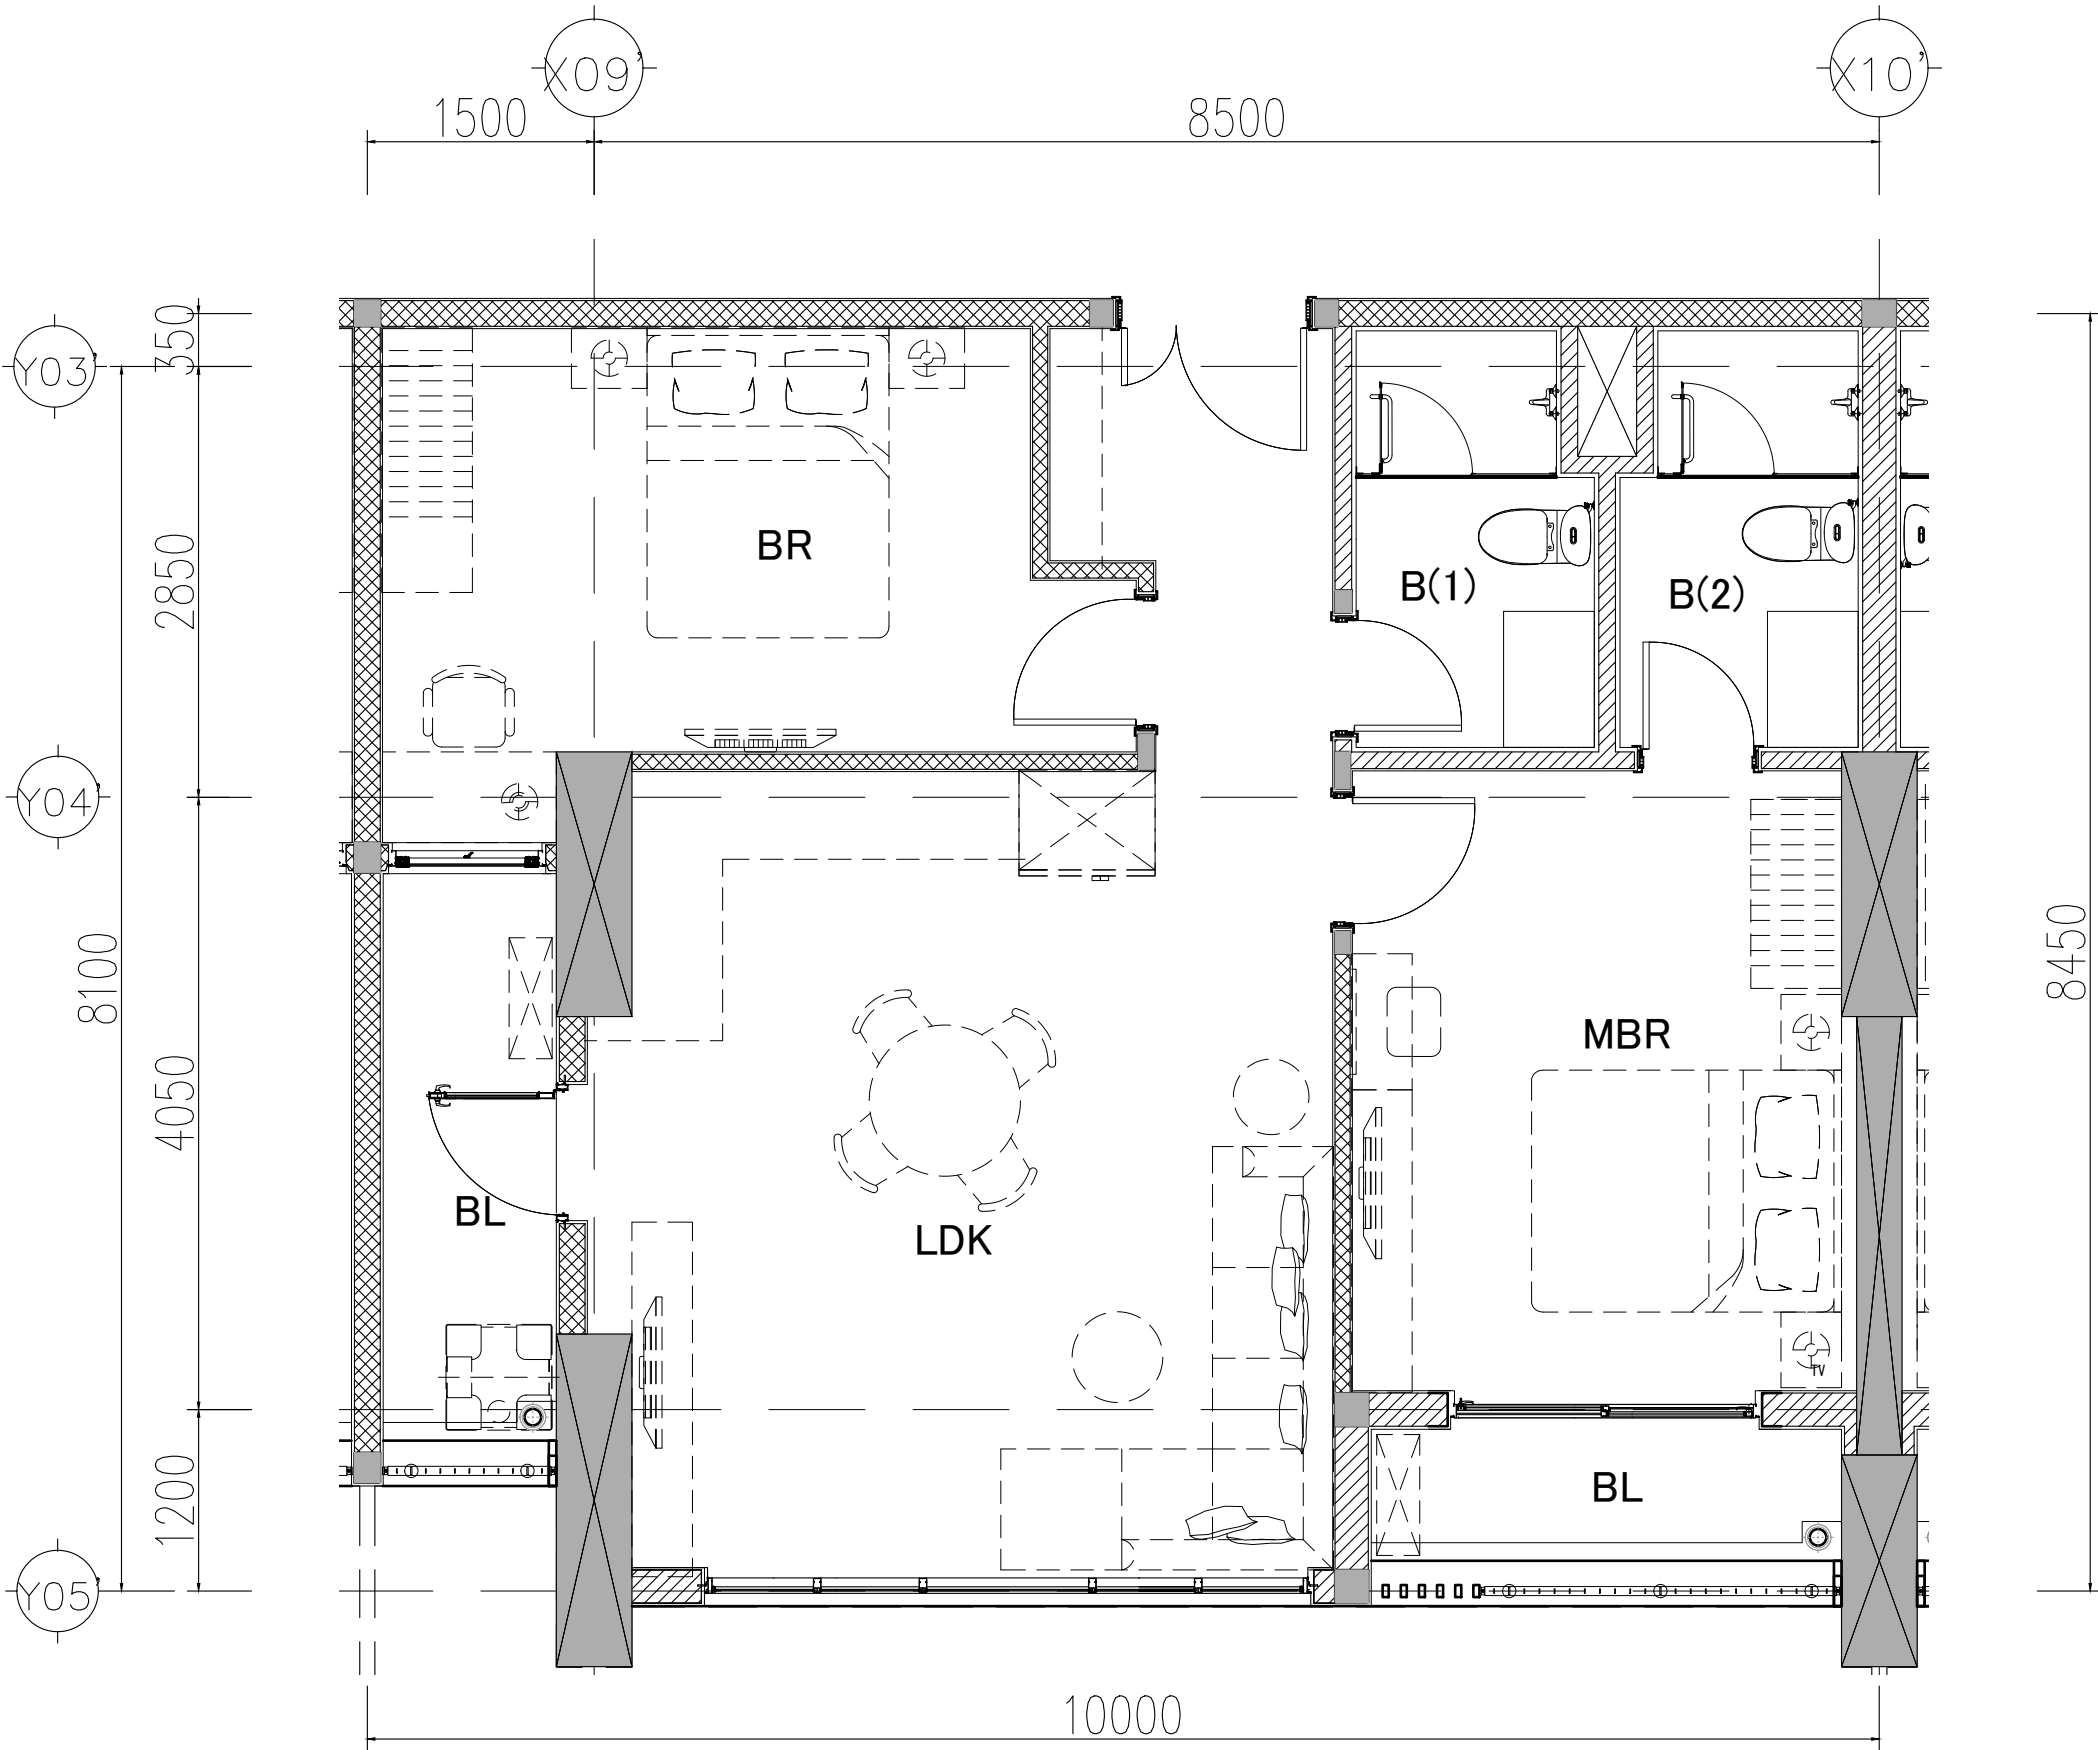


THE MINATO RESIDENCE
CONDOMINIUM PLAN
BẢN VẼ MẶT BẰNG CĂN HỘ

KIỂU CĂN HỘ Unit Type		B4
TẦNG SỐ Floor No.		...FL - ...FL
CĂN HỘ SỐ Room No.		
CĂN HỘ Condominium	DIỆN TÍCH THÔNG THỦY Usable area	74.3 m2
SỐ LƯỢNG PHÒNG NGỦ Number of Bedrooms		2

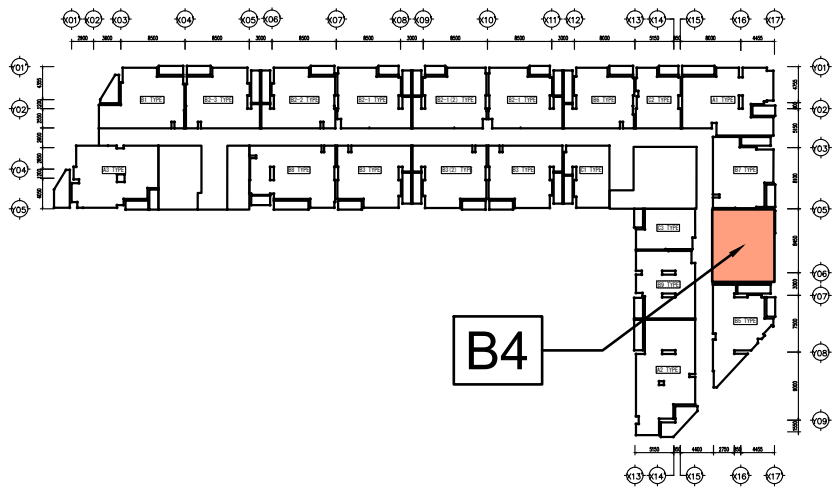


KEYPLAN
SCALE:1/1000

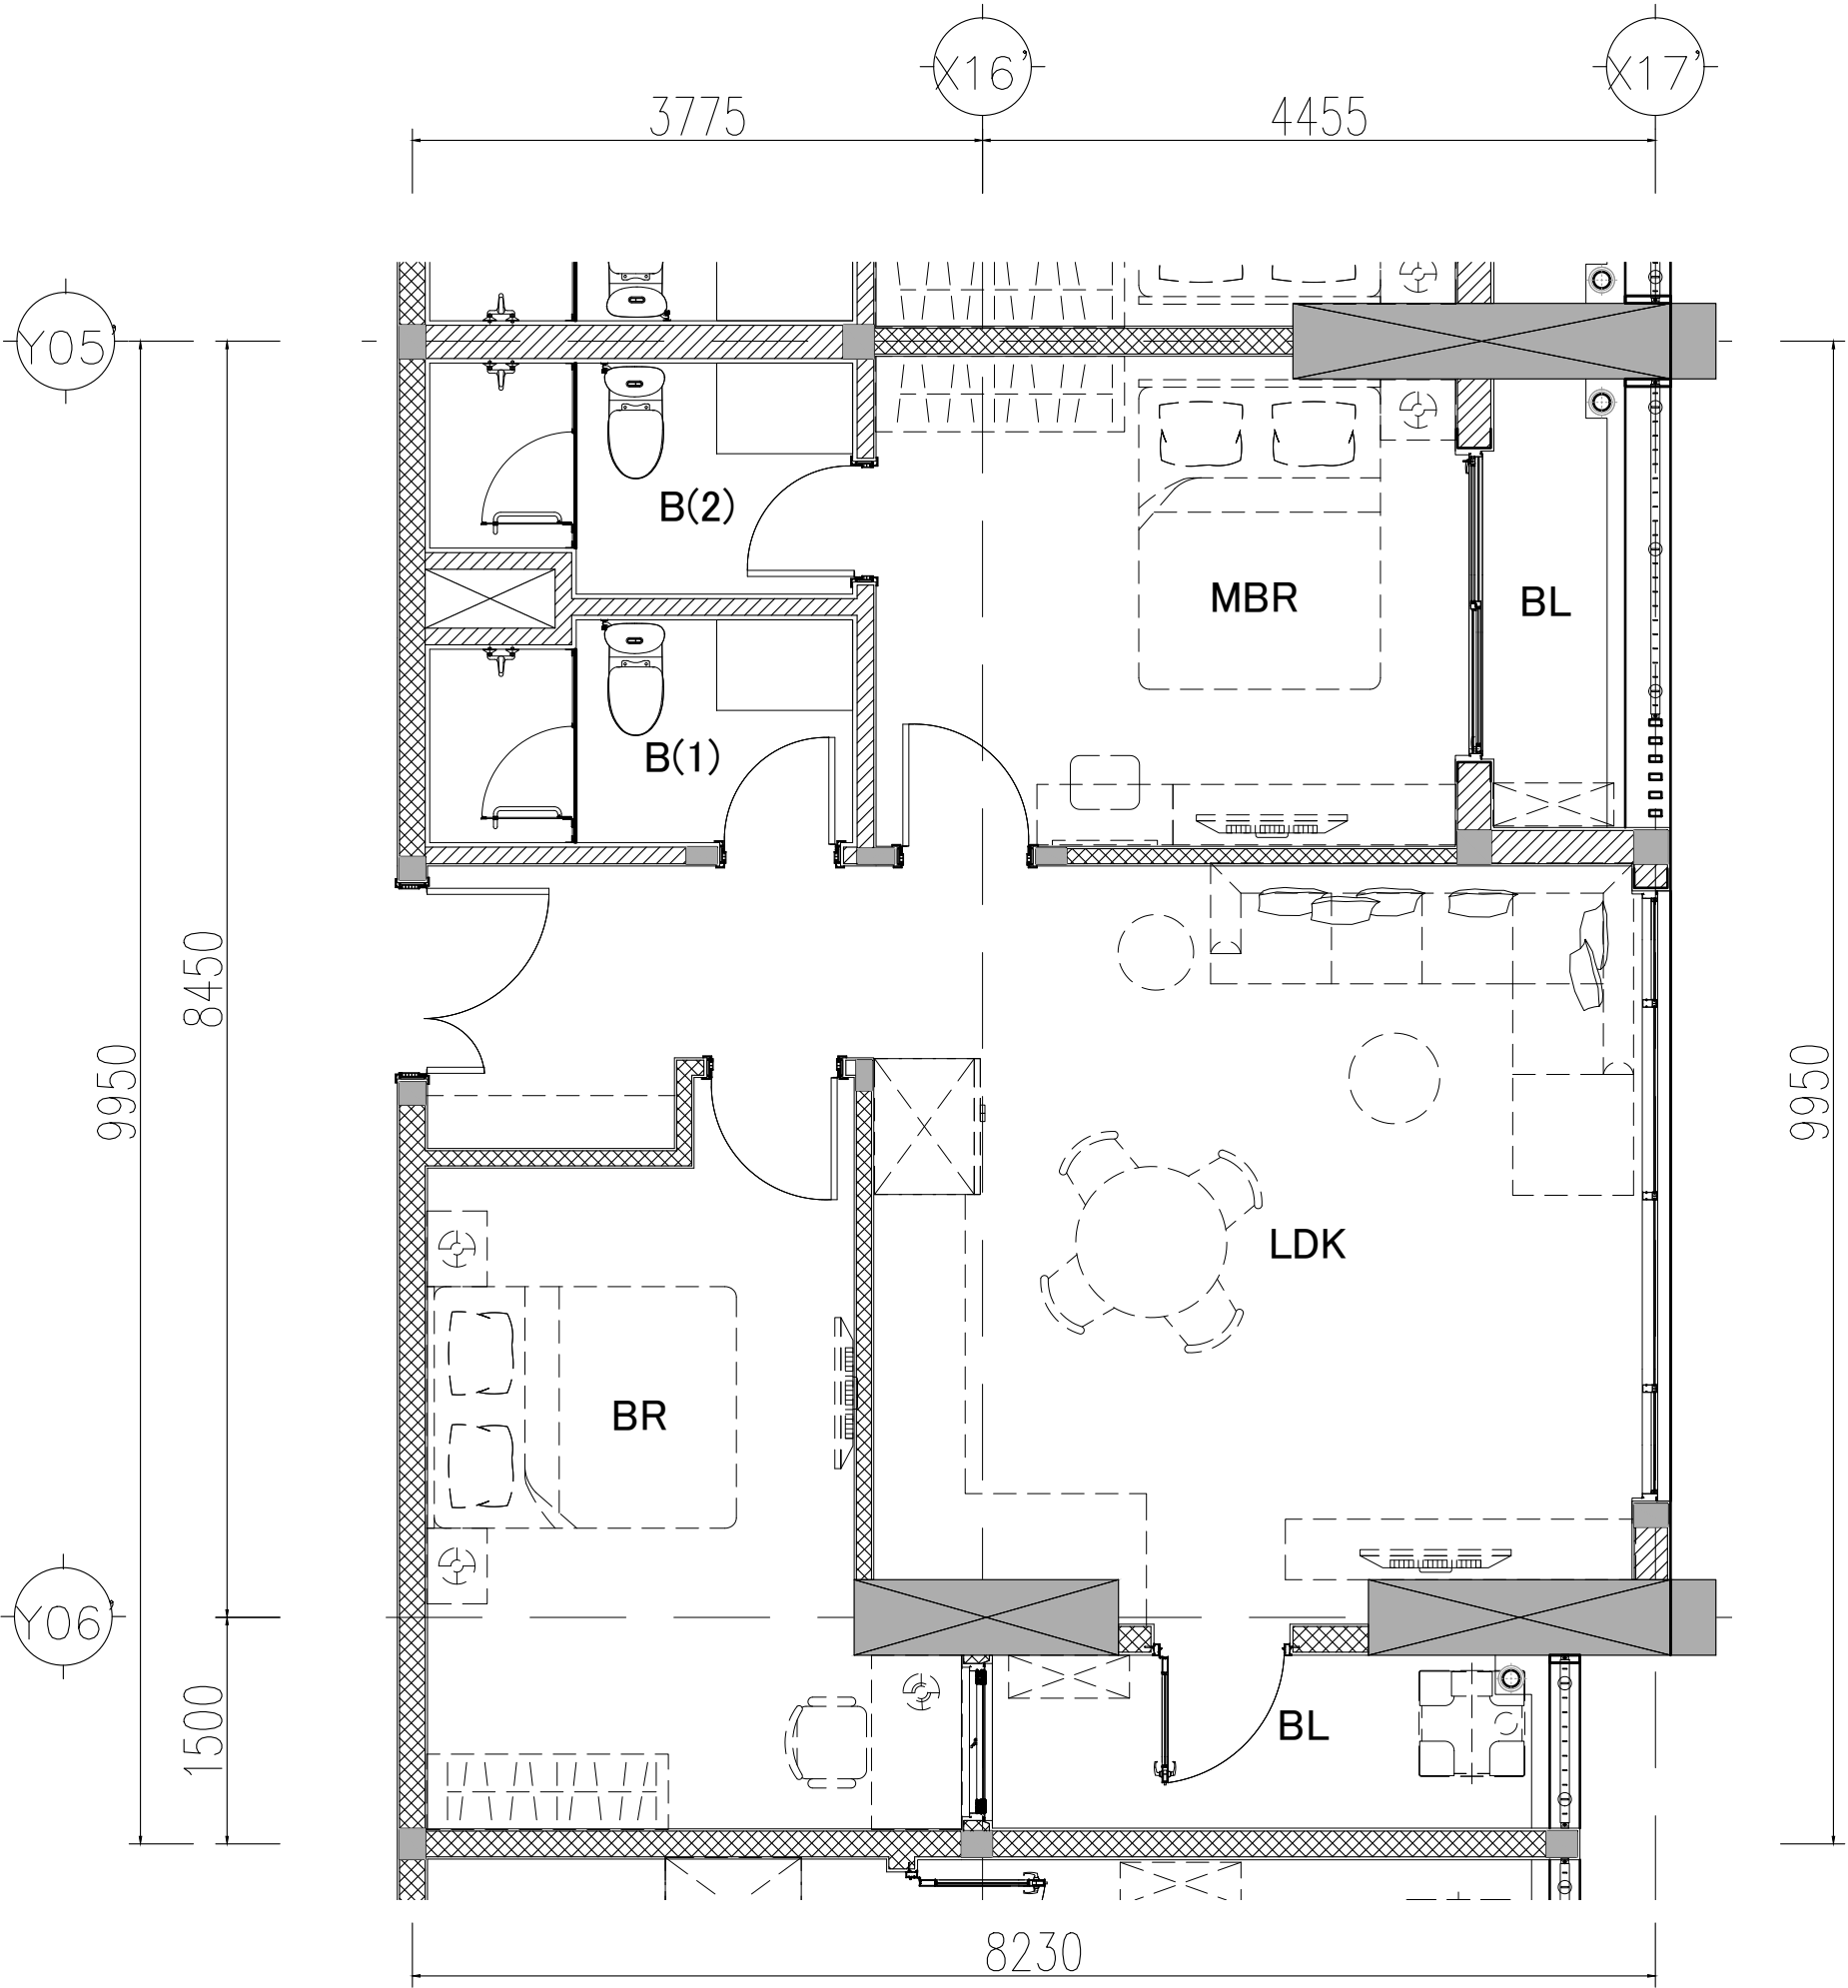


THE MINATO RESIDENCE
CONDOMINIUM PLAN
BẢN VẼ MẶT BẰNG CĂN HỘ

KIỂU CĂN HỘ Unit Type		B5
TẦNG SỐ Floor No.		...FL - ...FL
CĂN HỘ SỐ Room No.		
CĂN HỘ Condominium	DIỆN TÍCH THÔNG THỦY Usable area	73.4 m2
SỐ LƯỢNG PHÒNG NGỦ Number of Bedrooms		2

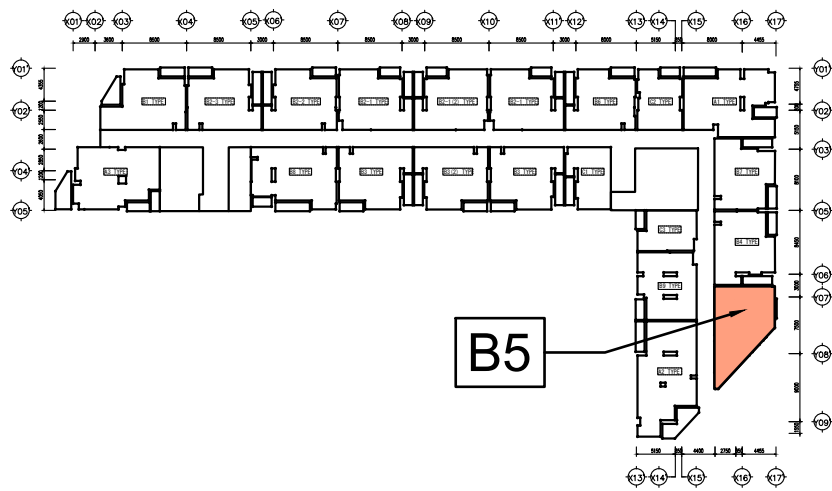


KEYPLAN
SCALE:1/1000

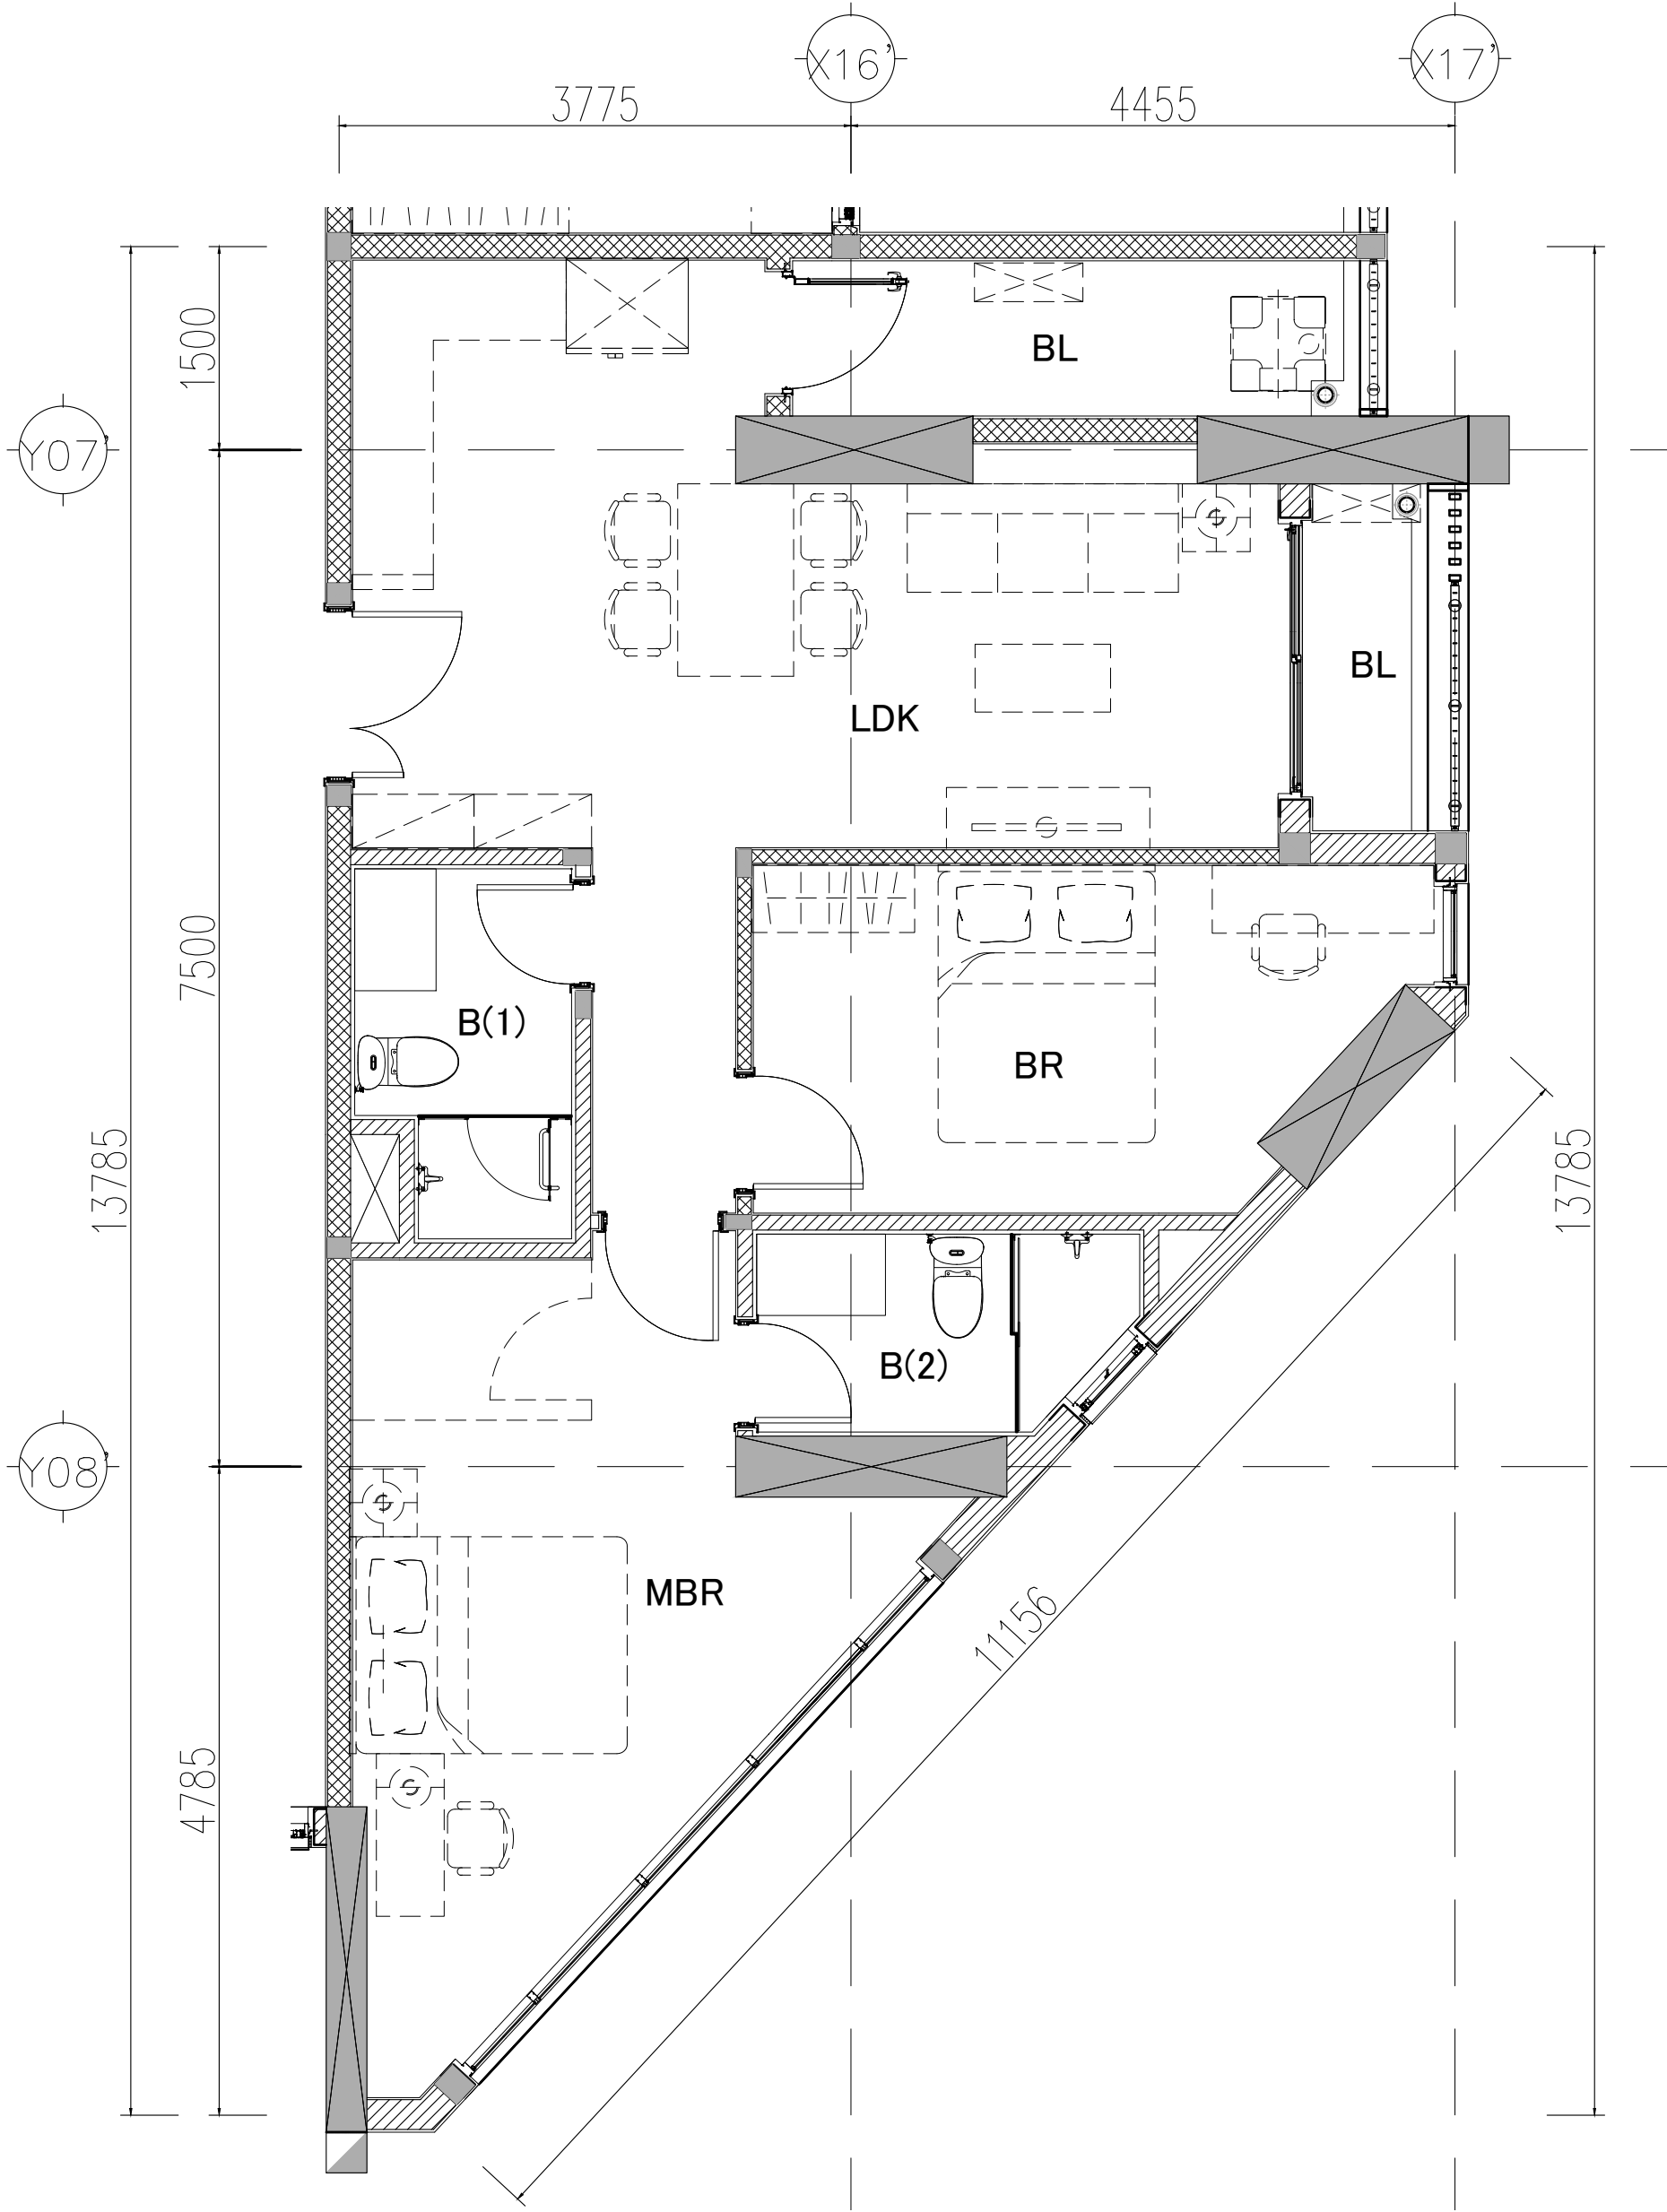


THE MINATO RESIDENCE
CONDOMINIUM PLAN
BẢN VẼ MẶT BẰNG CĂN HỘ

KIỂU CĂN HỘ Unit Type		B6
TẦNG SỐ Floor No.		...FL - ...FL
CĂN HỘ SỐ Room No.		
CĂN HỘ Condominium	DIỆN TÍCH THÔNG THỦY Usable area	70.7 m2
SỐ LƯỢNG PHÒNG NGỦ Number of Bedrooms		2

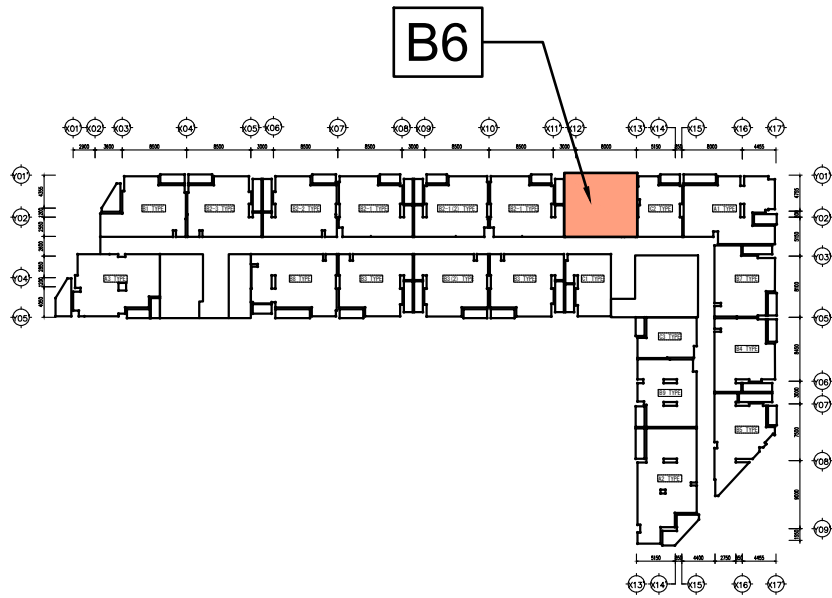


KEYPLAN
SCALE:1/1000

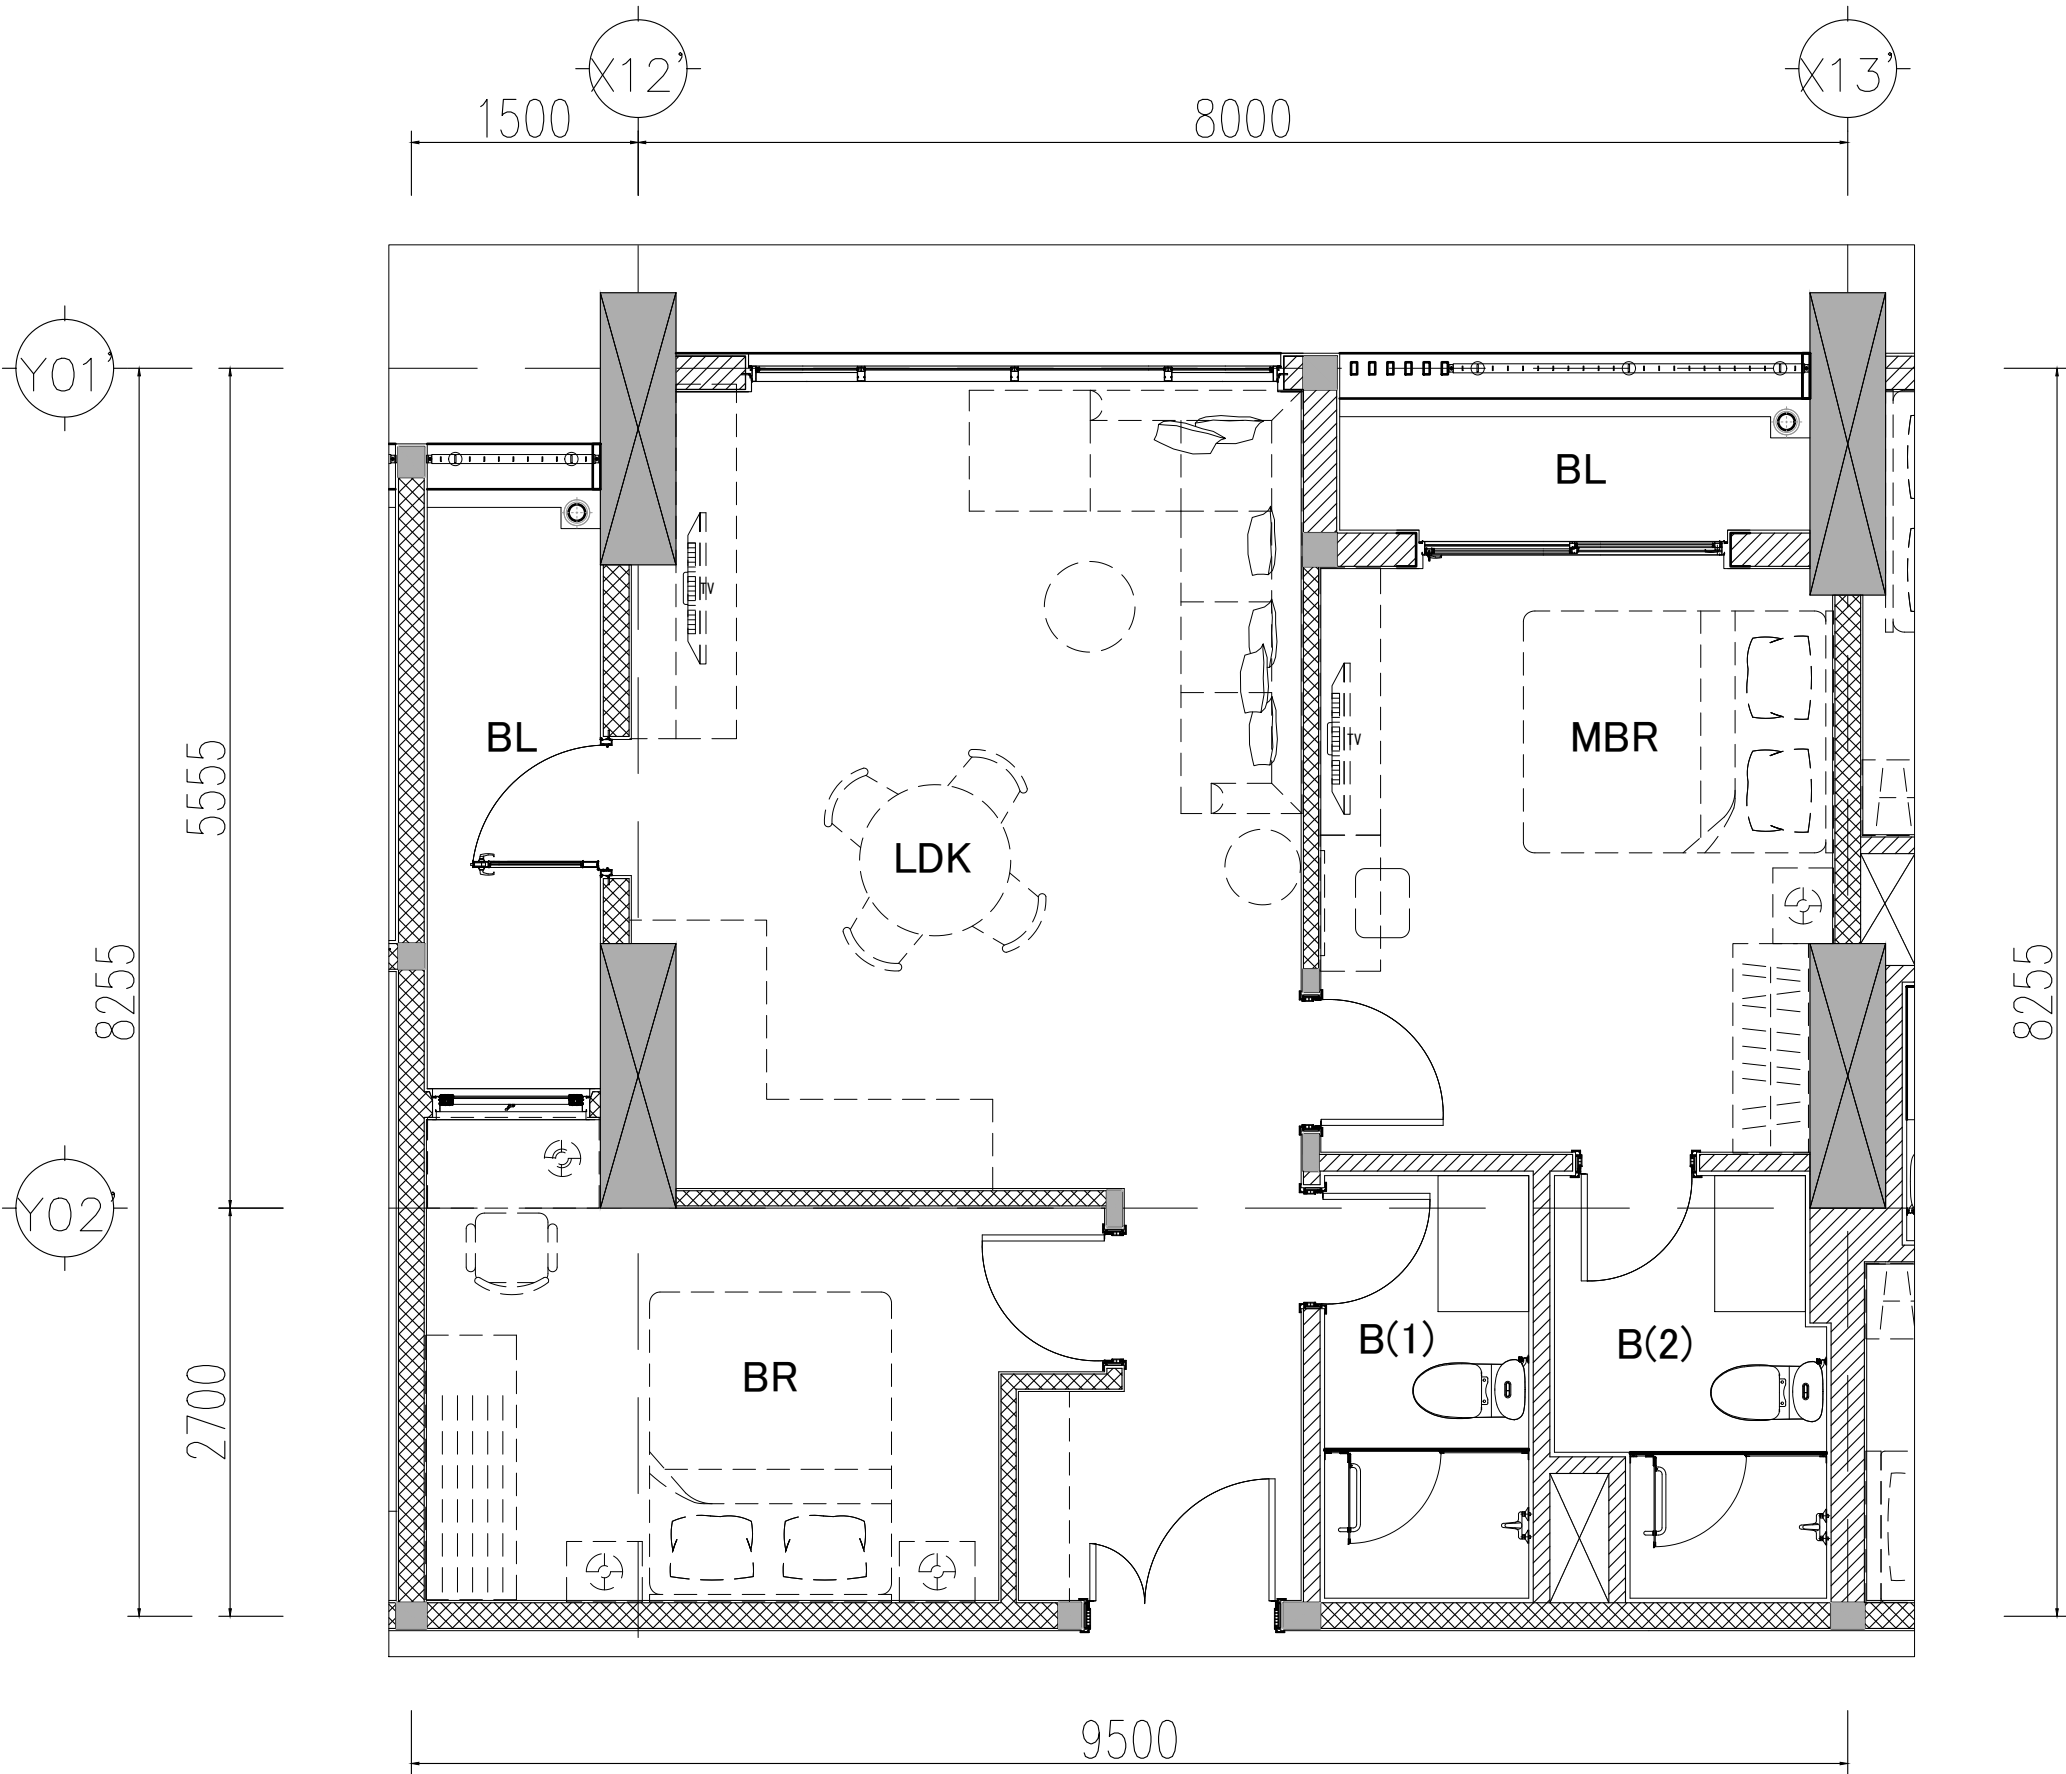


THE MINATO RESIDENCE
CONDOMINIUM PLAN
BẢN VẼ MẶT BẰNG CĂN HỘ

KIỂU CĂN HỘ Unit Type		B7
TẦNG SỐ Floor No.		...FL - ...FL
CĂN HỘ SỐ Room No.		
CĂN HỘ Condominium	DIỆN TÍCH THÔNG THỦY Usable area	72 m2
SỐ LƯỢNG PHÒNG NGỦ Number of Bedrooms		2

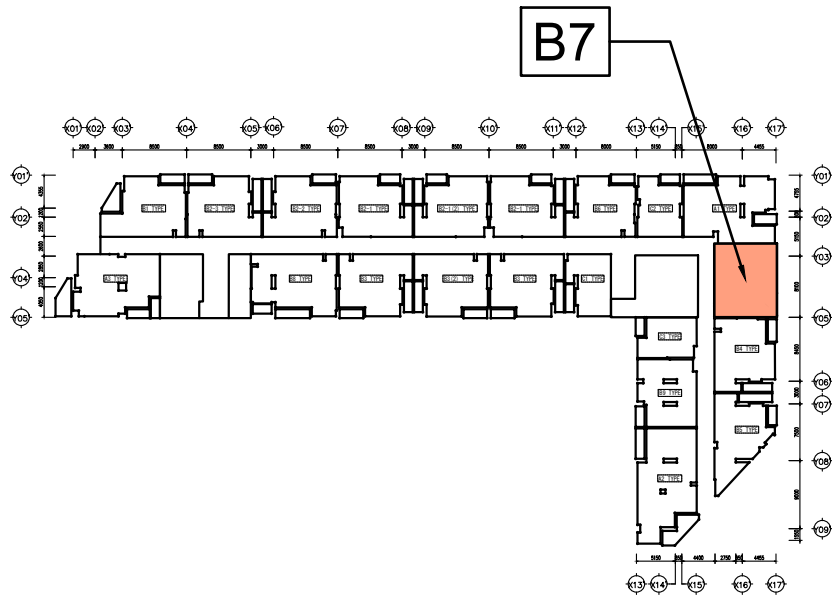


KEYPLAN
SCALE:1/1000

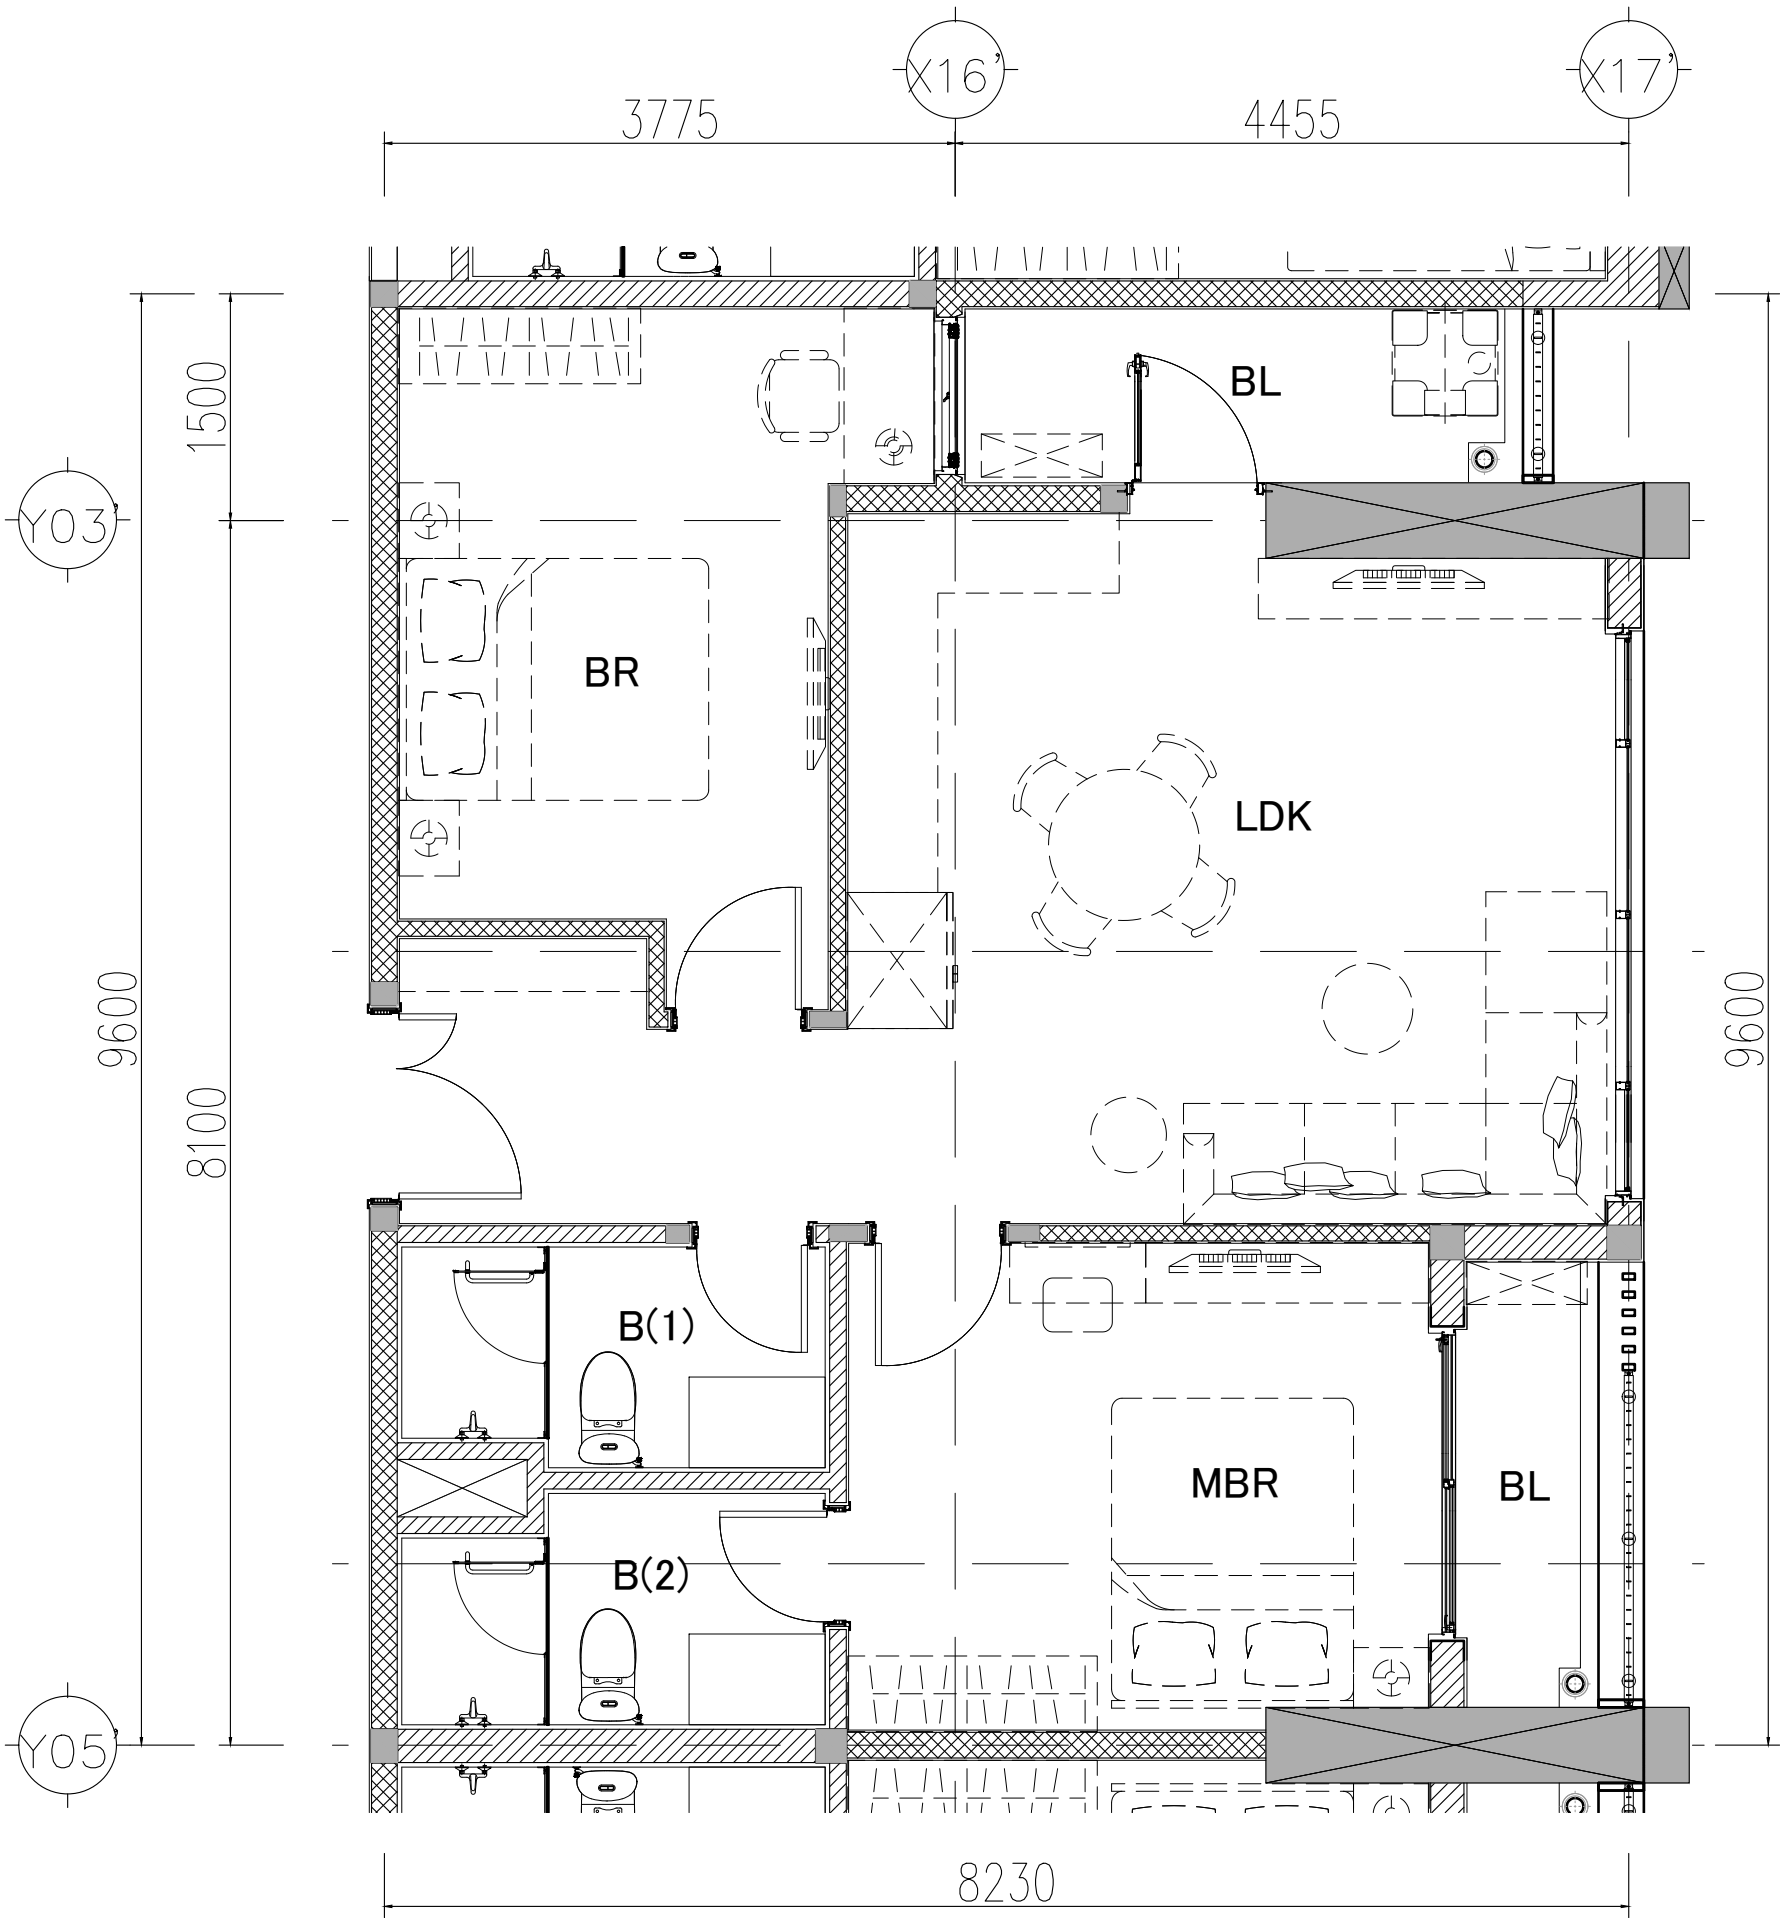


THE MINATO RESIDENCE
CONDOMINIUM PLAN
BẢN VẼ MẶT BẰNG CĂN HỘ

KIỂU CĂN HỘ Unit Type		B8
TẦNG SỐ Floor No.		...FL - ...FL
CĂN HỘ SỐ Room No.		
CĂN HỘ Condominium	DIỆN TÍCH THÔNG THỦY Usable area	88.1 m2
SỐ LƯỢNG PHÒNG NGỦ Number of Bedrooms		2

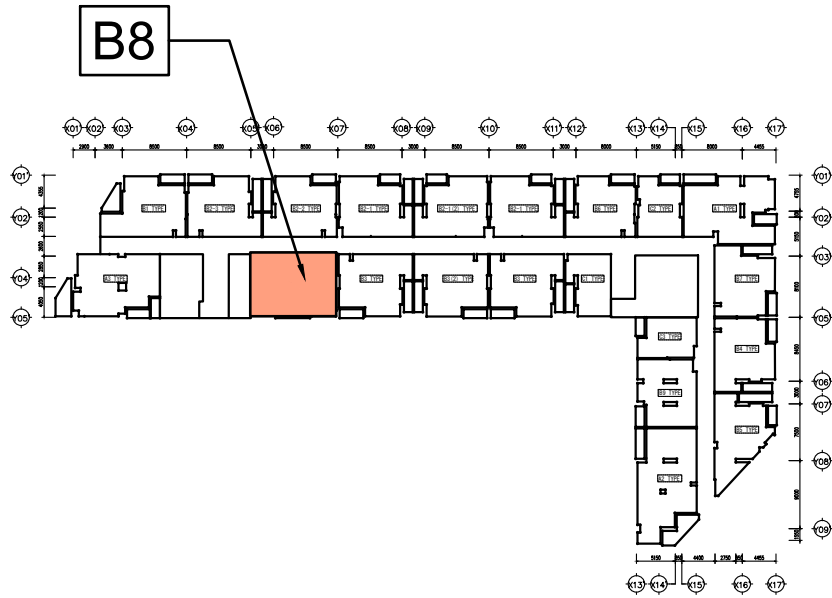


KEYPLAN
SCALE:1/1000

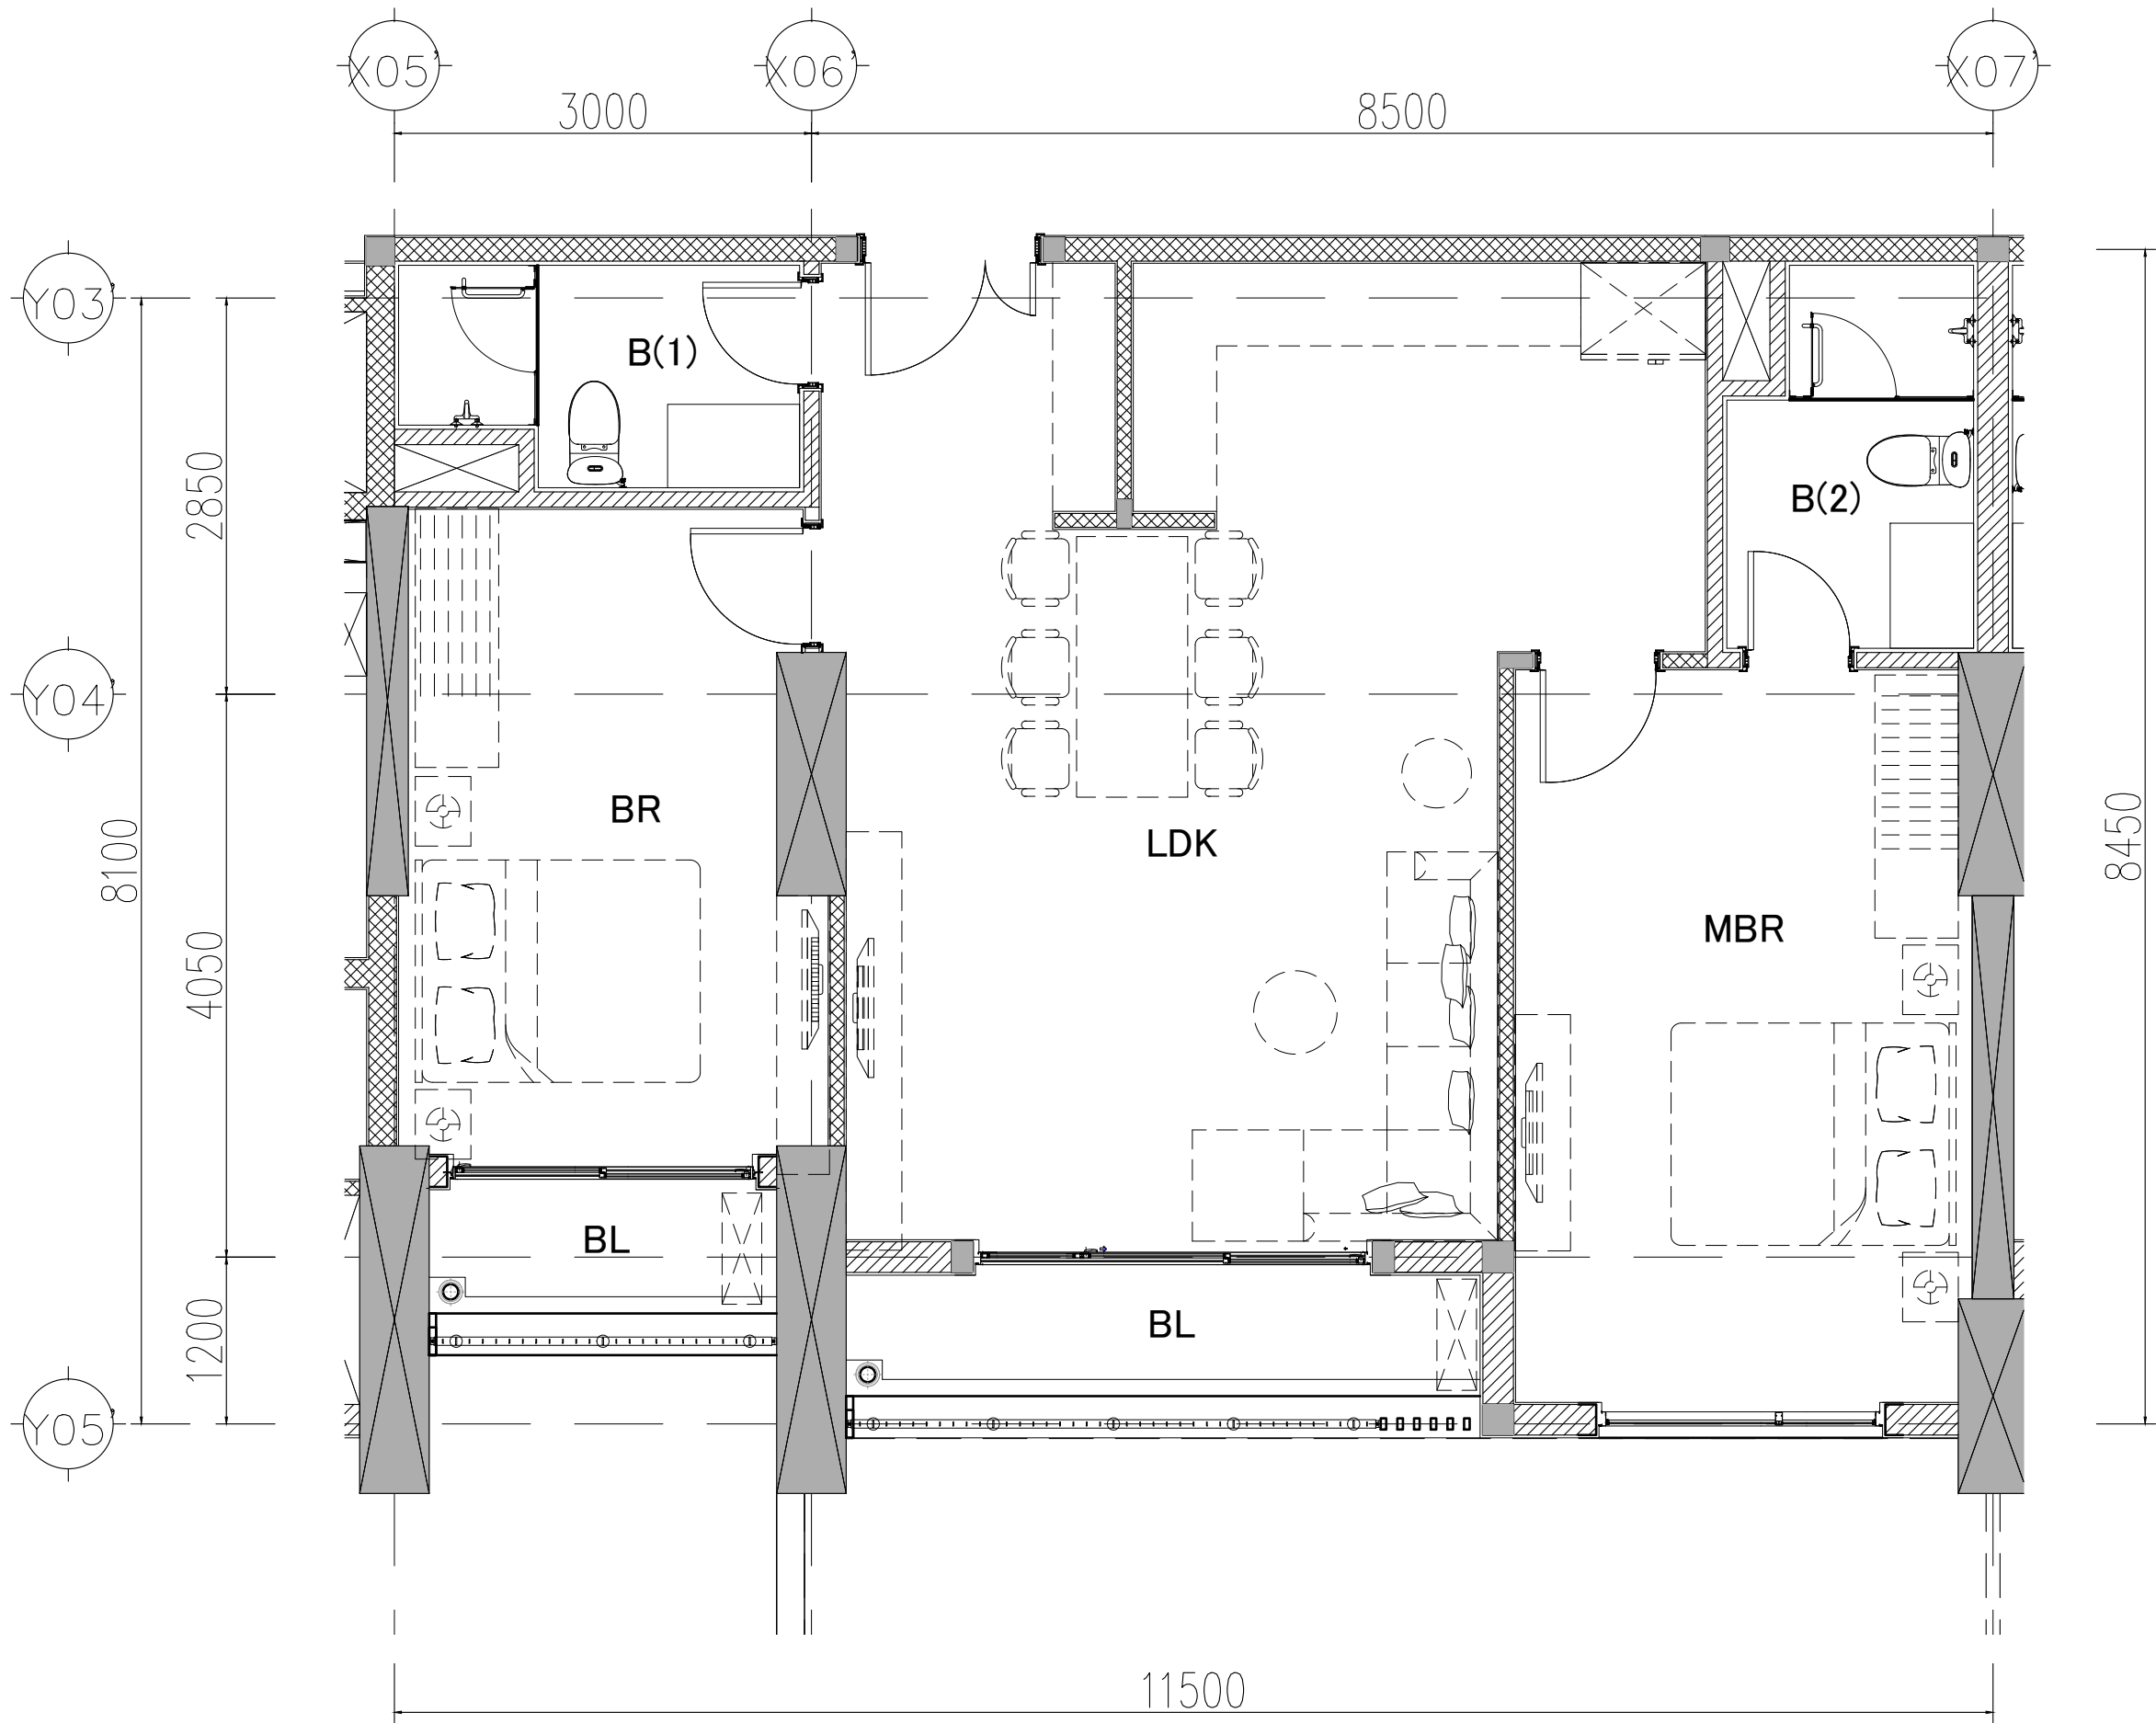


THE MINATO RESIDENCE
CONDOMINIUM PLAN
BẢN VẼ MẶT BẰNG CĂN HỘ

KIỂU CĂN HỘ Unit Type		B9
TẦNG SỐ Floor No.		...FL - ...FL
CĂN HỘ SỐ Room No.		
CĂN HỘ Condominium	DIỆN TÍCH THÔNG THỦY Usable area	66.5 m2
SỐ LƯỢNG PHÒNG NGỦ Number of Bedrooms		2

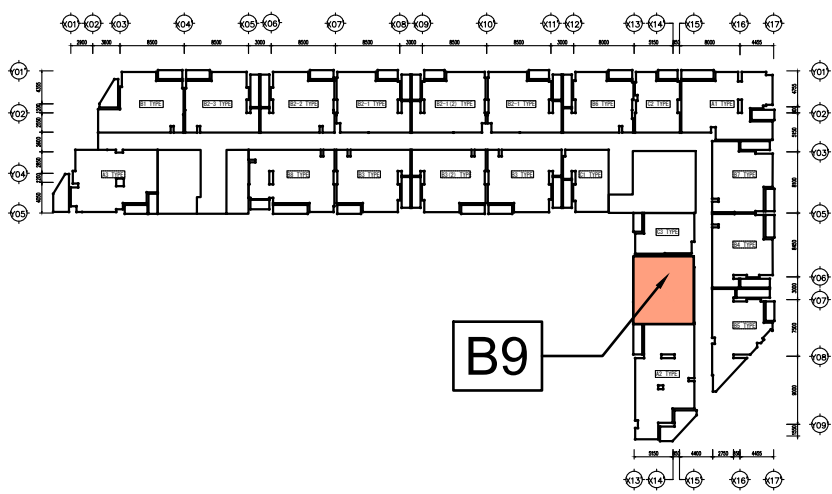


KEYPLAN
SCALE:1/1000

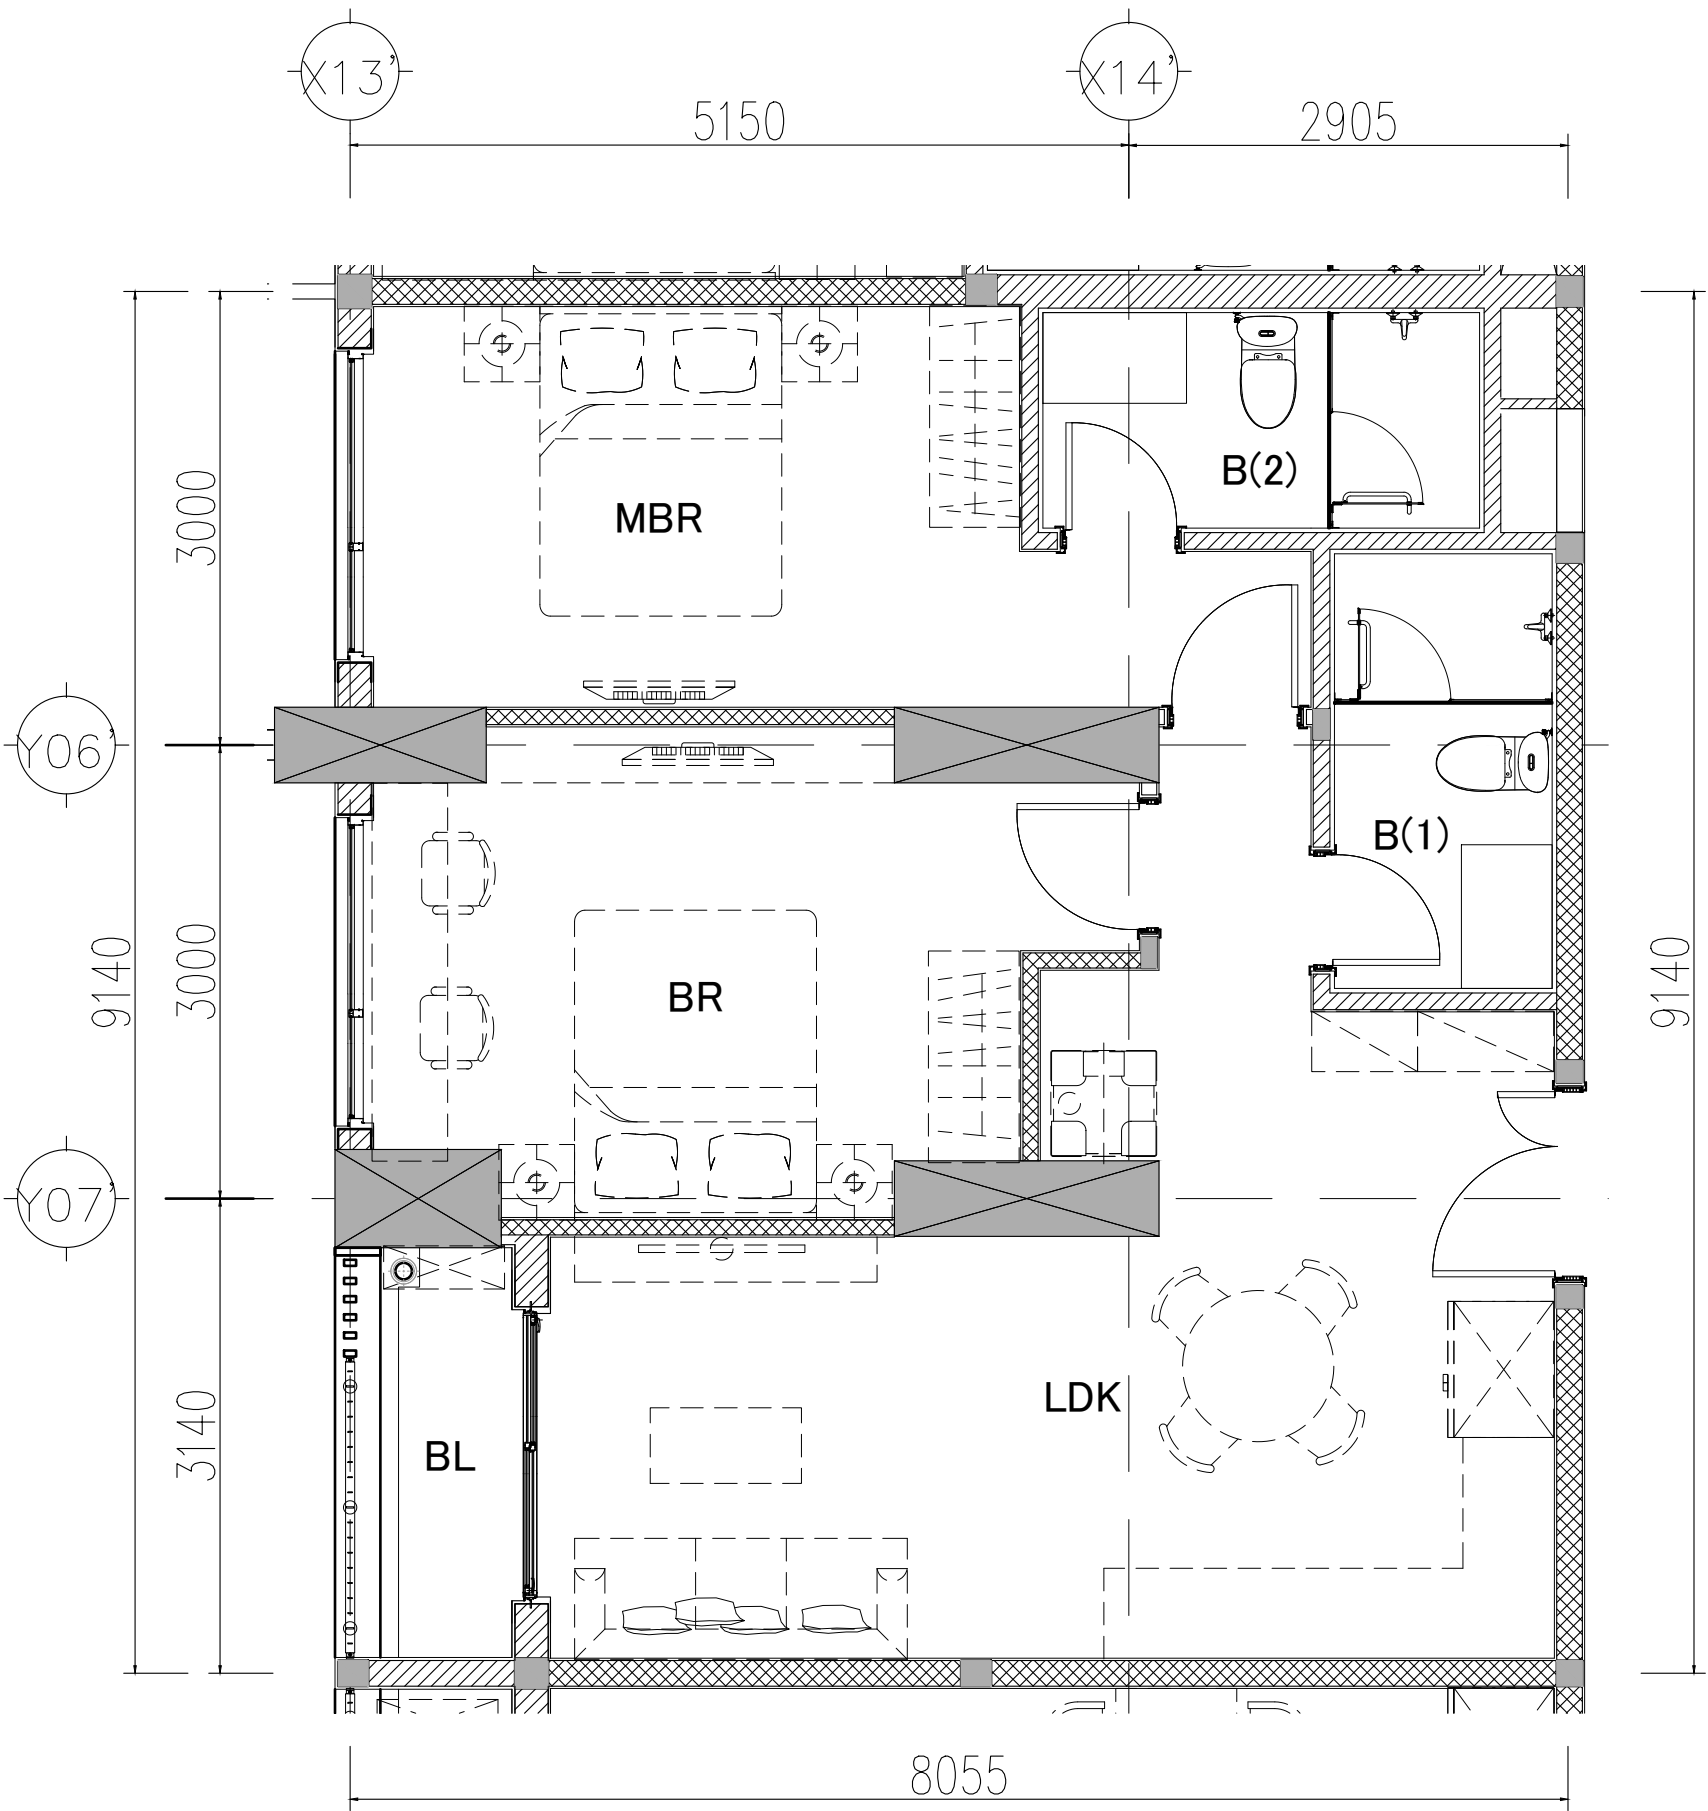


THE MINATO RESIDENCE
CONDOMINIUM PLAN
BẢN VẼ MẶT BẰNG CĂN HỘ

KIỂU CĂN HỘ Unit Type		C1
TẦNG SỐ Floor No.		...FL - ...FL
CĂN HỘ SỐ Room No.		
CĂN HỘ Condominium	DIỆN TÍCH THÔNG THỦY Usable area	46 m2
SỐ LƯỢNG PHÒNG NGỦ Number of Bedrooms		1

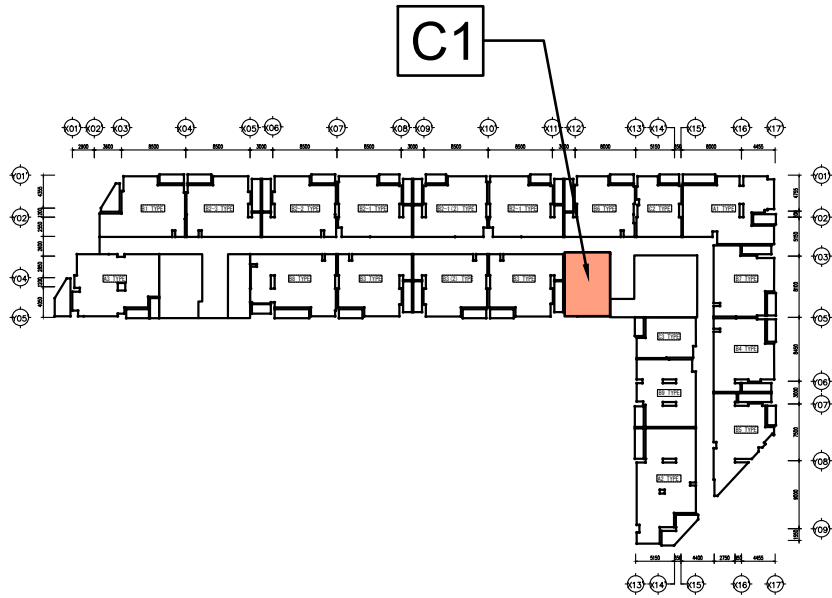


KEYPLAN
SCALE:1/1000

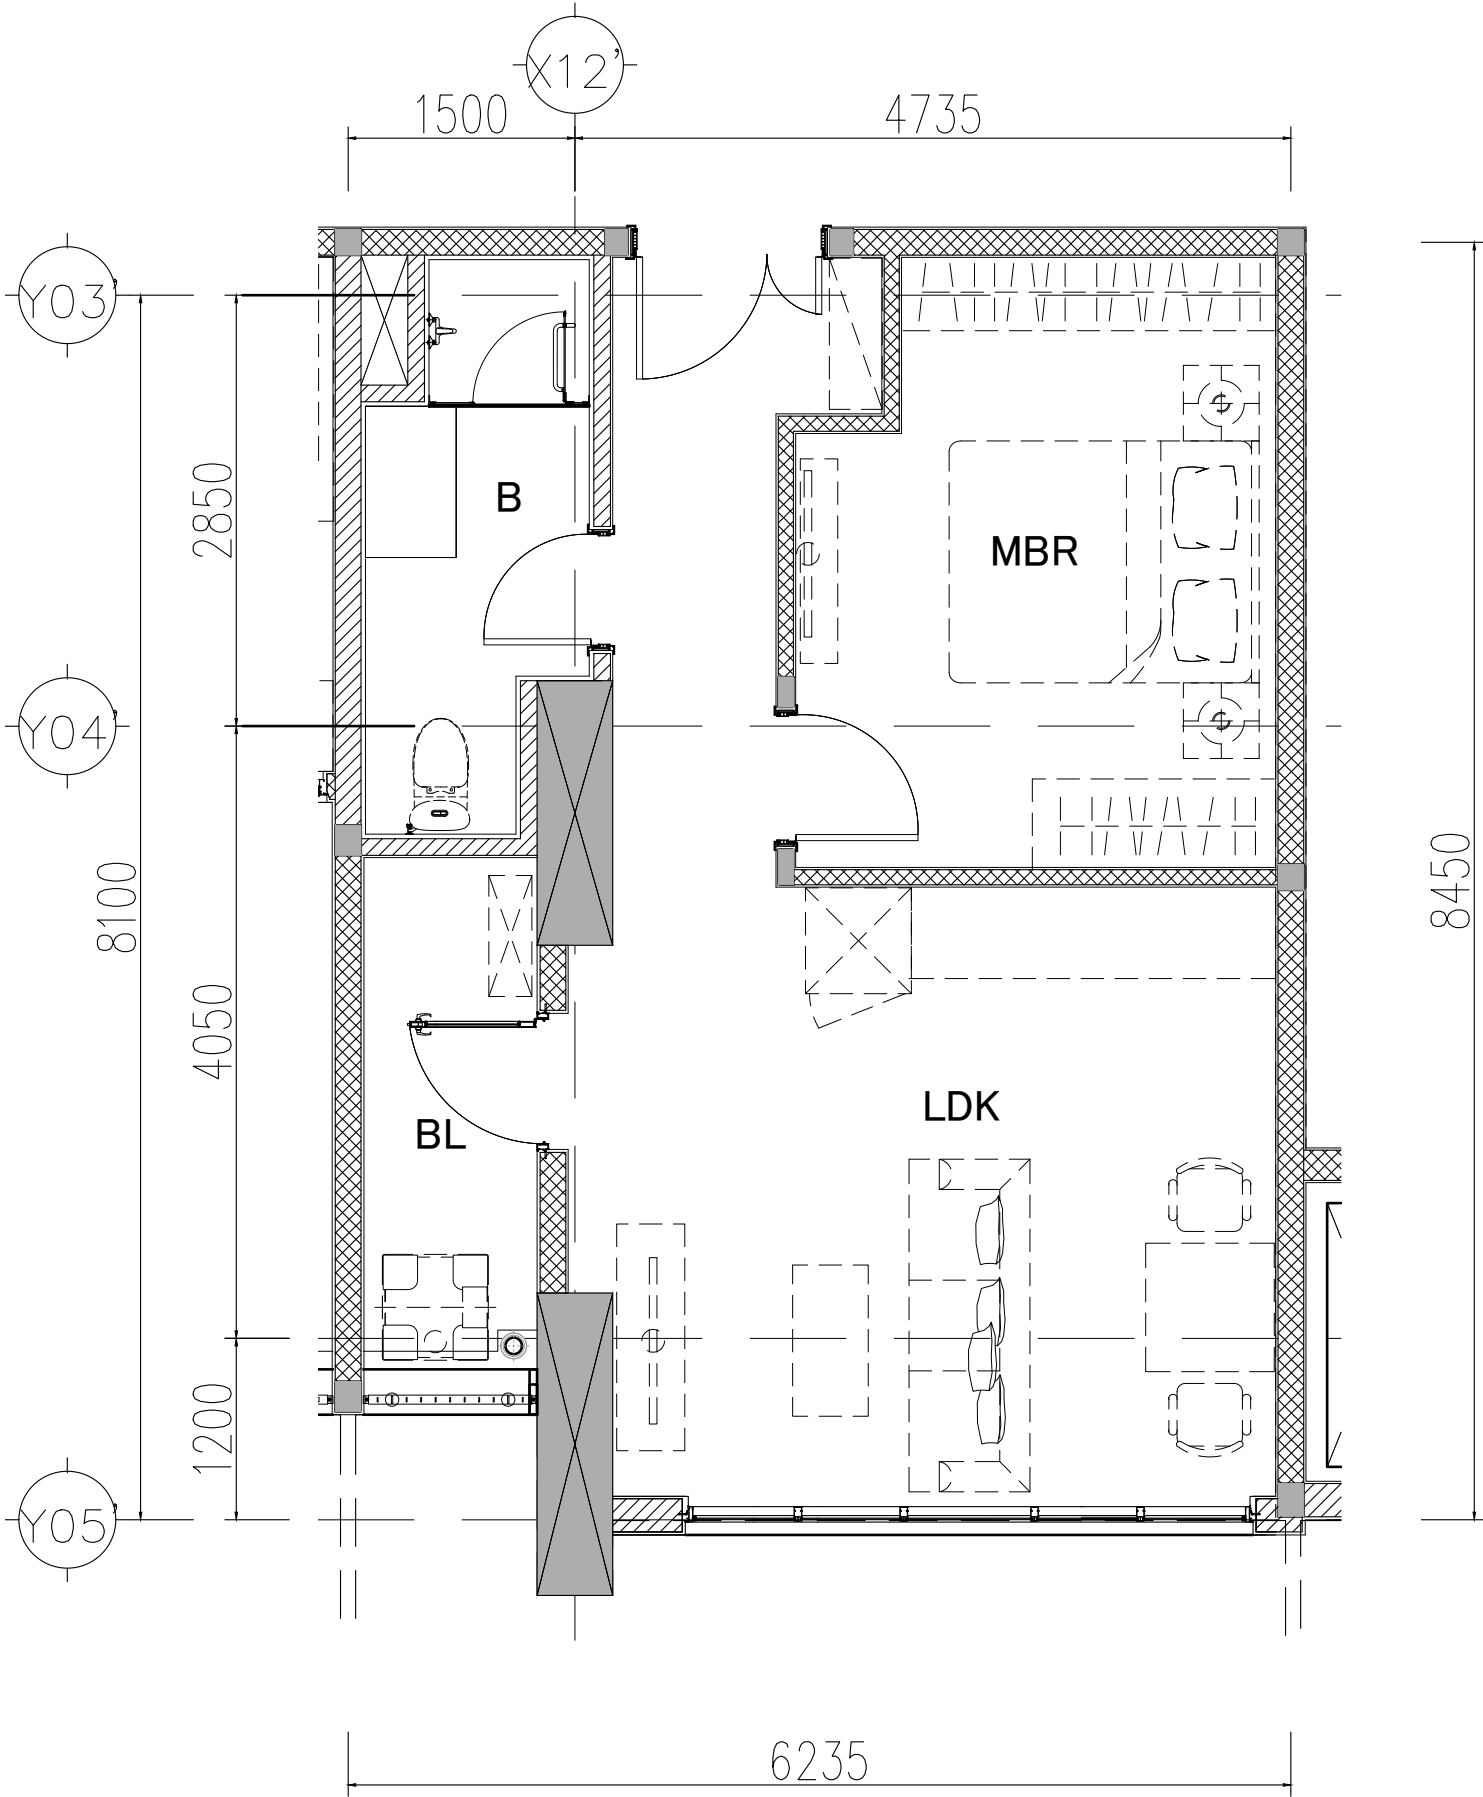


THE MINATO RESIDENCE
CONDOMINIUM PLAN
BẢN VẼ MẶT BẰNG CĂN HỘ

KIỂU CĂN HỘ Unit Type		C2
TẦNG SỐ Floor No.		...FL - ...FL
CĂN HỘ SỐ Room No.		
CĂN HỘ Condominium	DIỆN TÍCH THÔNG THỦY Usable area	45.8 m2
SỐ LƯỢNG PHÒNG NGỦ Number of Bedrooms		2

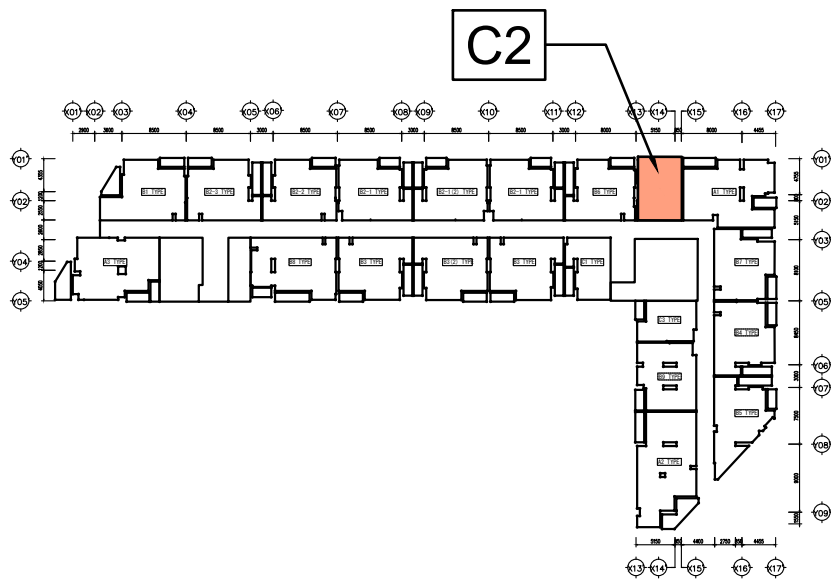


KEYPLAN
SCALE:1/1000

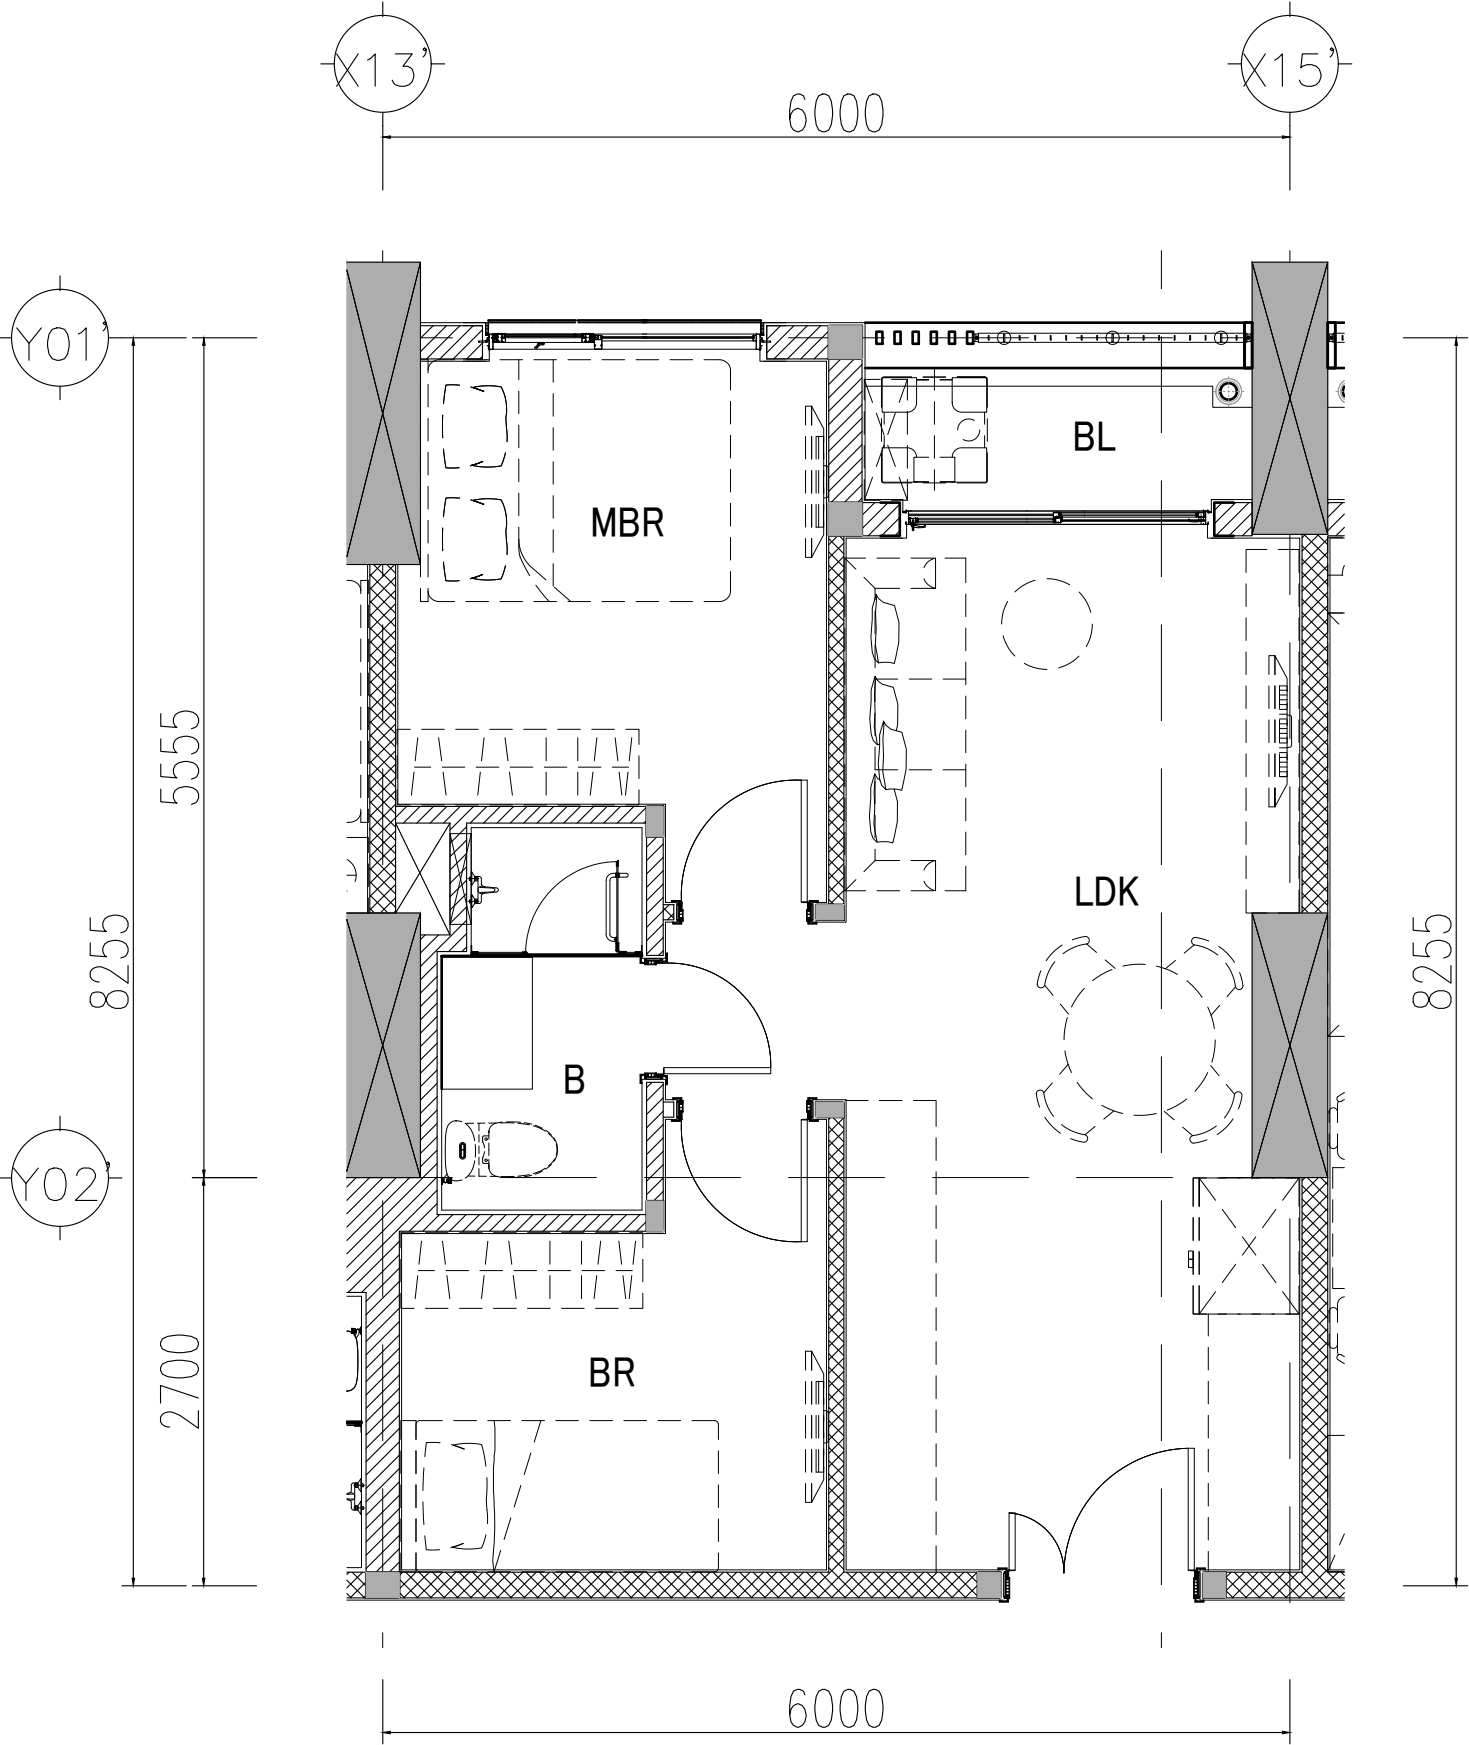


THE MINATO RESIDENCE
CONDOMINIUM PLAN
BẢN VẼ MẶT BẰNG CĂN HỘ

KIỂU CĂN HỘ Unit Type		C3
TẦNG SỐ Floor No.		...FL - ...FL
CĂN HỘ SỐ Room No.		
CĂN HỘ Condominium	DIỆN TÍCH THÔNG THỦY Usable area	40.9 m2
SỐ LƯỢNG PHÒNG NGỦ Number of Bedrooms		1

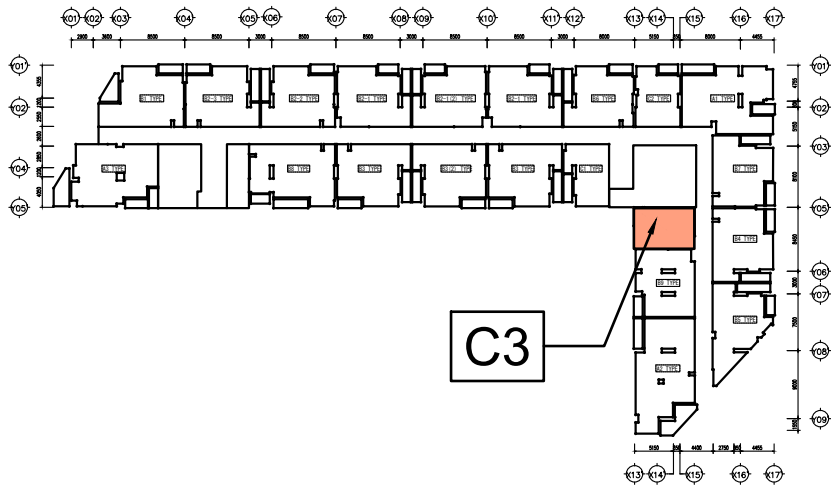


KEYPLAN
SCALE:1/1000

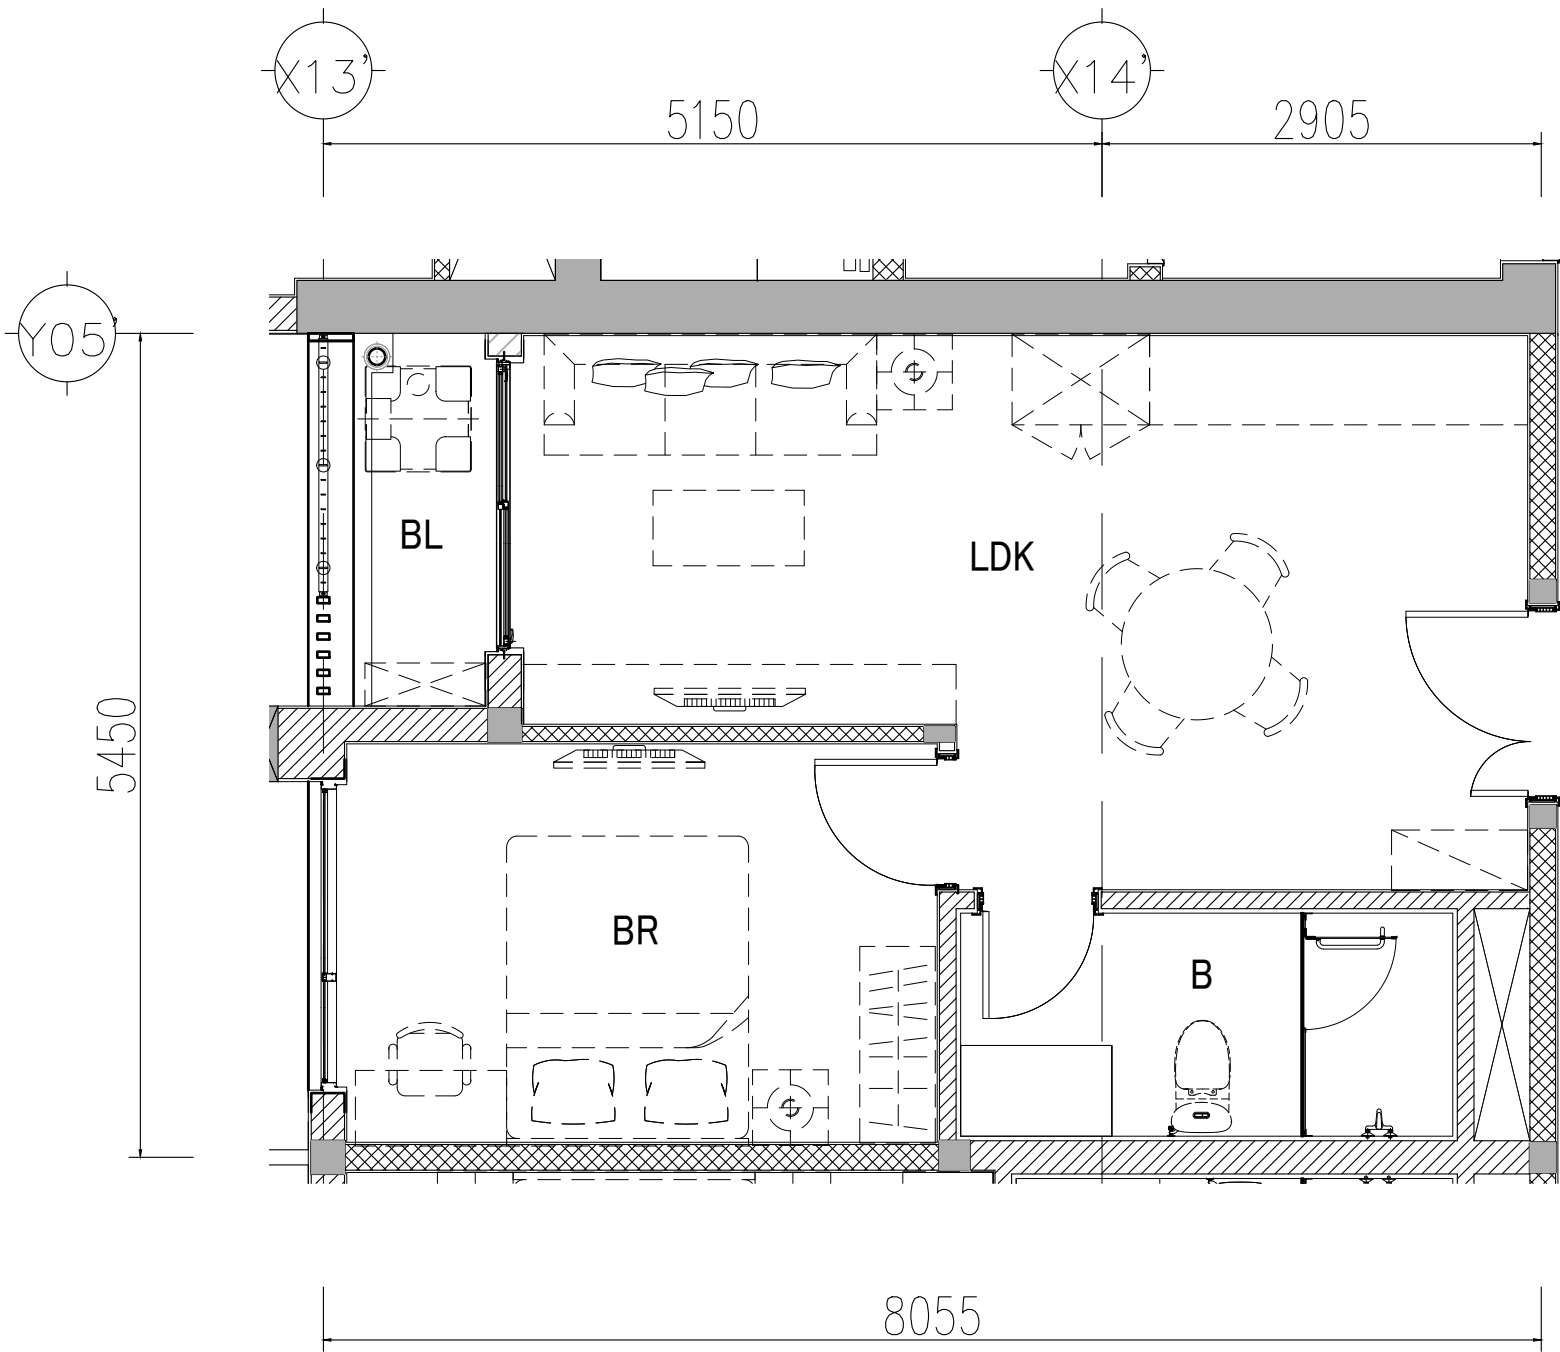


THE MINATO RESIDENCE
CONDOMINIUM PLAN
BẢN VẼ MẶT BẰNG CĂN HỘ

KIỂU CĂN HỘ Unit Type		B3-G
TẦNG SỐ Floor No.		...FL - ...FL
CĂN HỘ SỐ Room No.		
CĂN HỘ Condominium	DIỆN TÍCH THÔNG THỦY Usable area	76.46 m2
SÂN VƯỜN Garden	DIỆN TÍCH THÔNG THỦY Usable area	82.30 m2
SỐ LƯỢNG PHÒNG NGỦ Number of Bedrooms		2

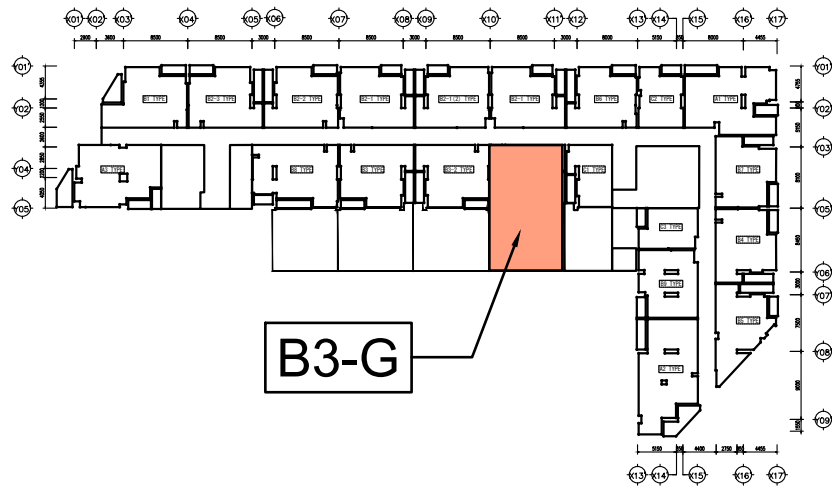


KEYPLAN
SCALE:1/1000

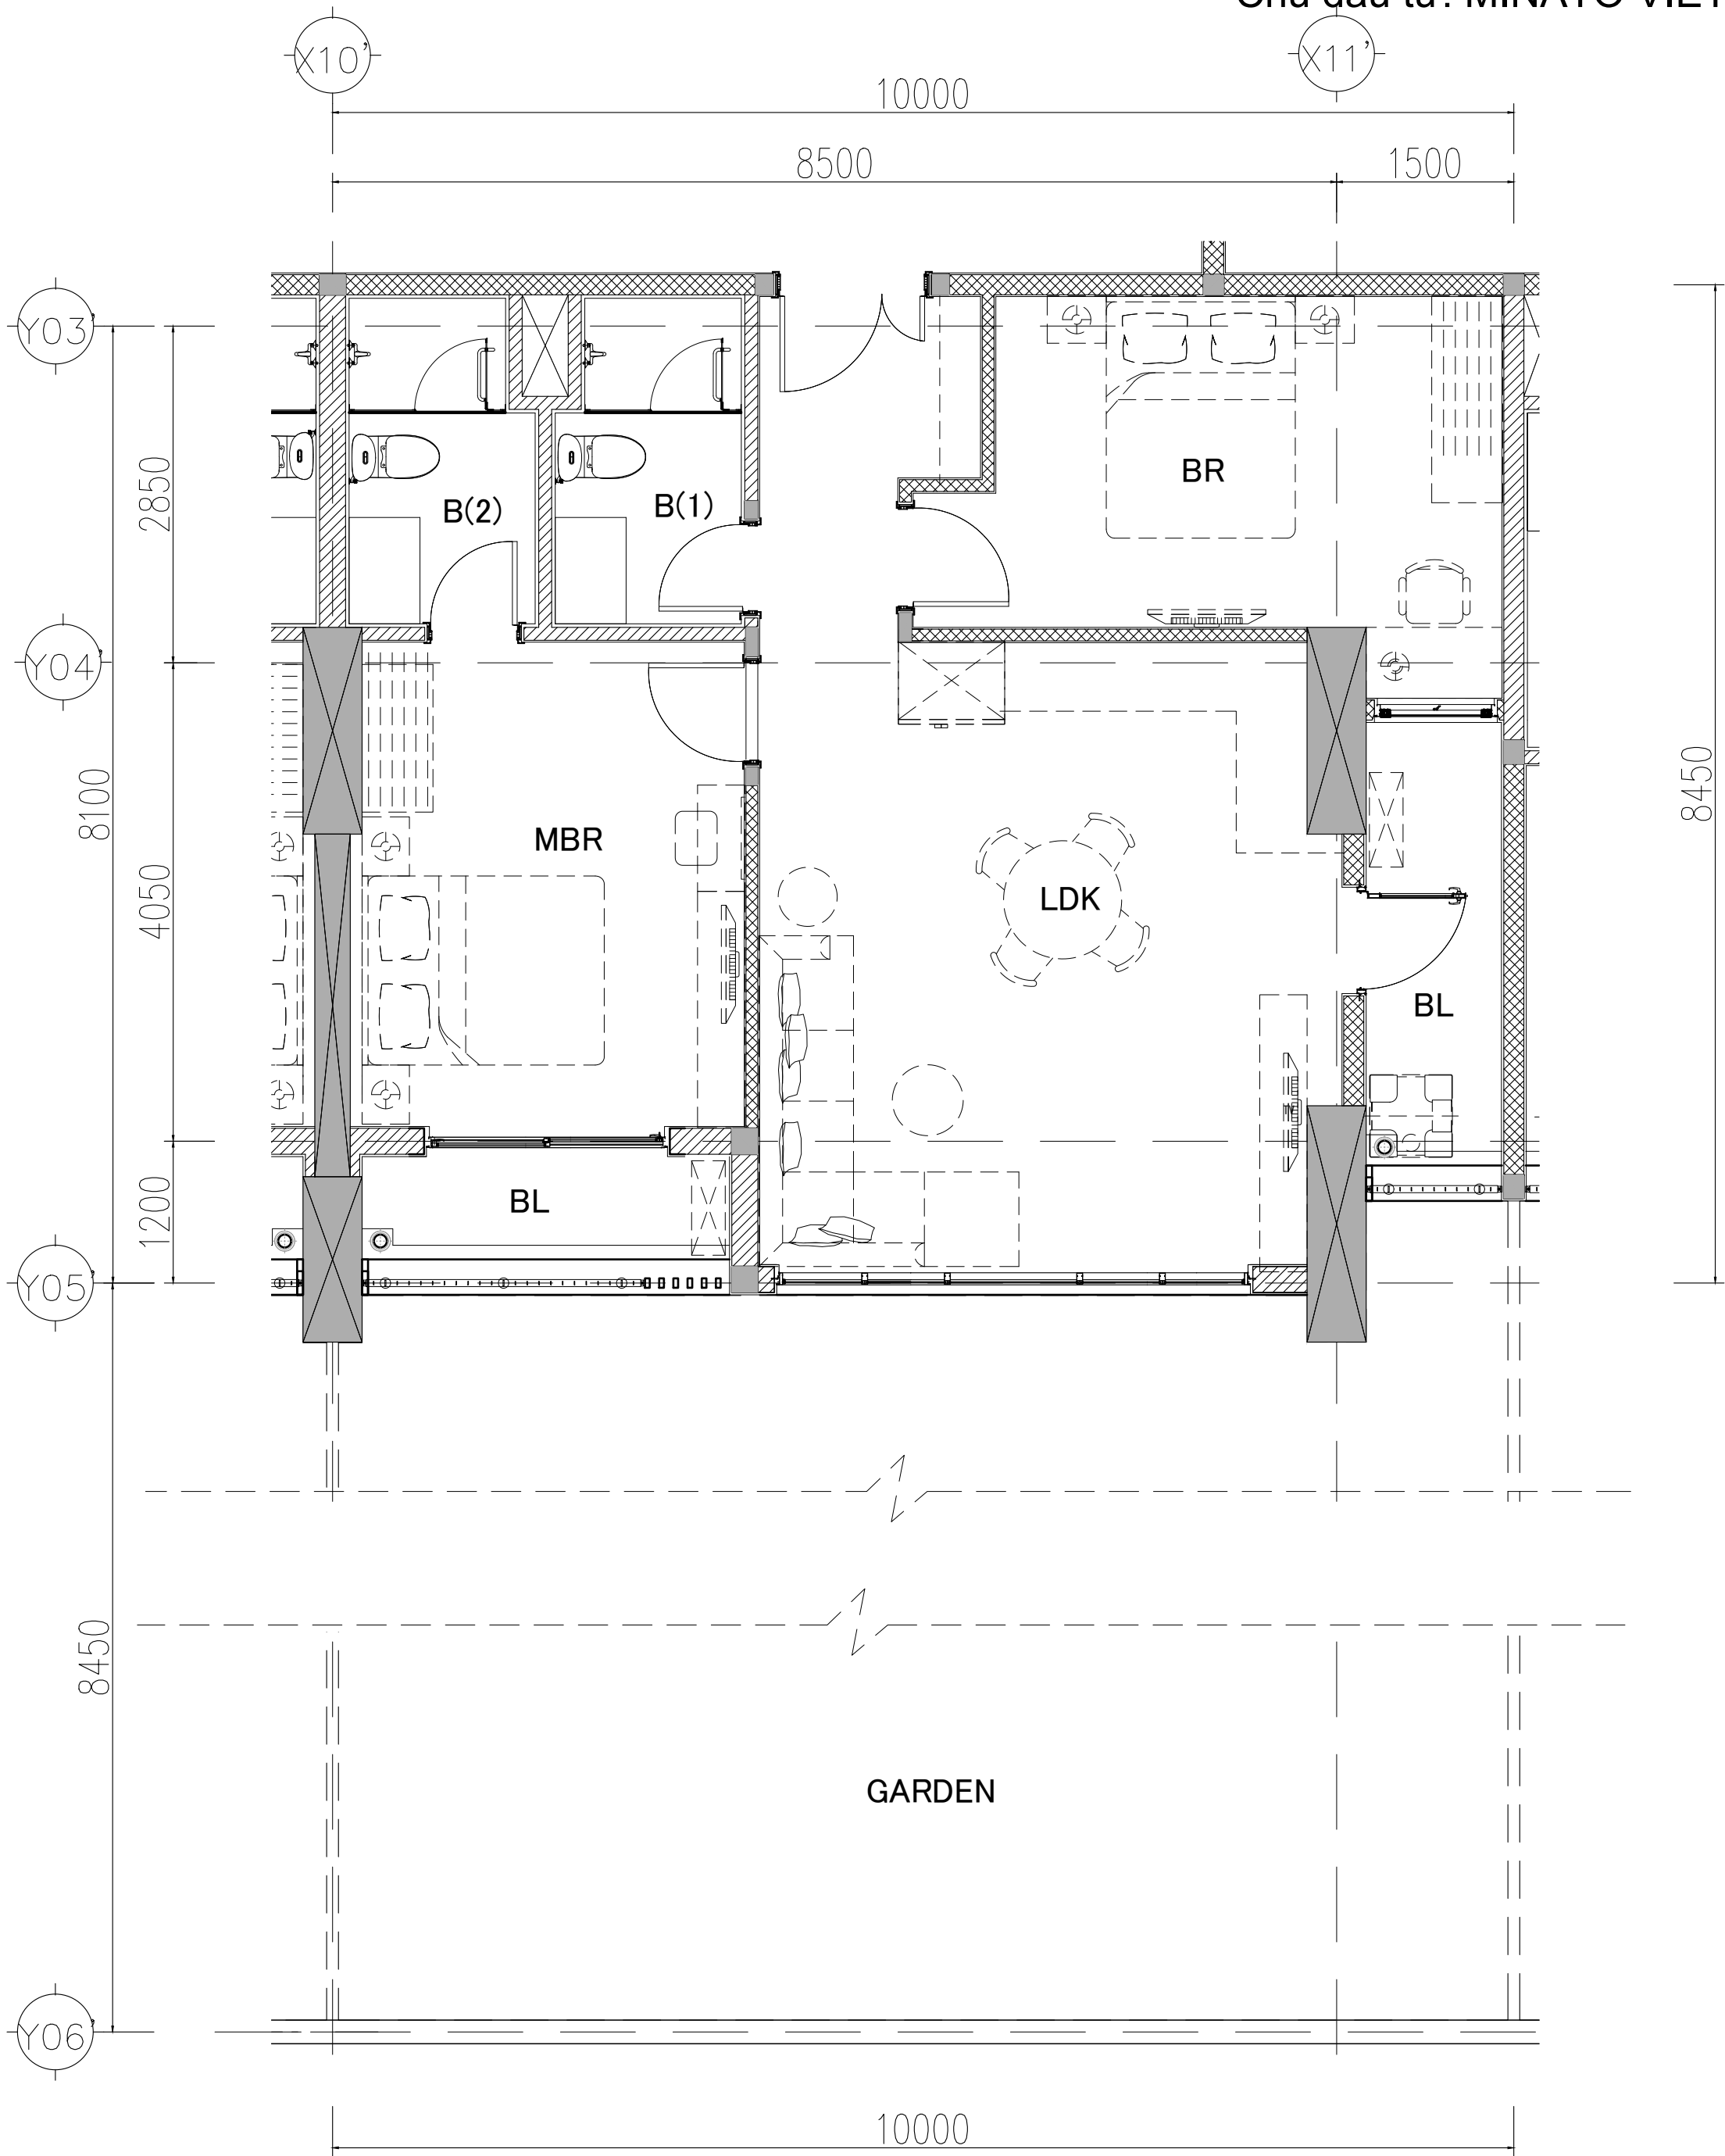


THE MINATO RESIDENCE
CONDOMINIUM PLAN
BẢN VẼ MẶT BẰNG CĂN HỘ

KIỂU CĂN HỘ Unit Type		B8-G
TẦNG SỐ Floor No.		...FL - ...FL
CĂN HỘ SỐ Room No.		
CĂN HỘ Condominium	DIỆN TÍCH THÔNG THỦY Usable area	88.1 m2
SÂN VƯỜN Garden	DIỆN TÍCH THÔNG THỦY Usable area	69.92 m2
SỐ LƯỢNG PHÒNG NGỦ Number of Bedrooms		2

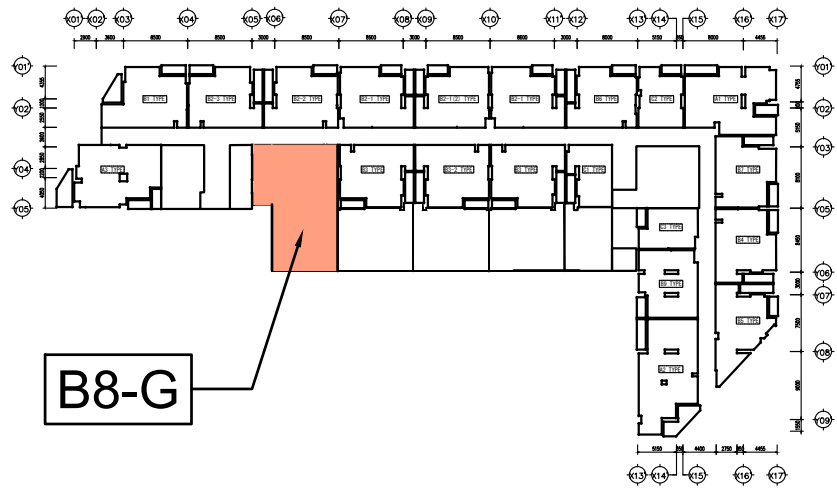


KEYPLAN
SCALE:1/1000

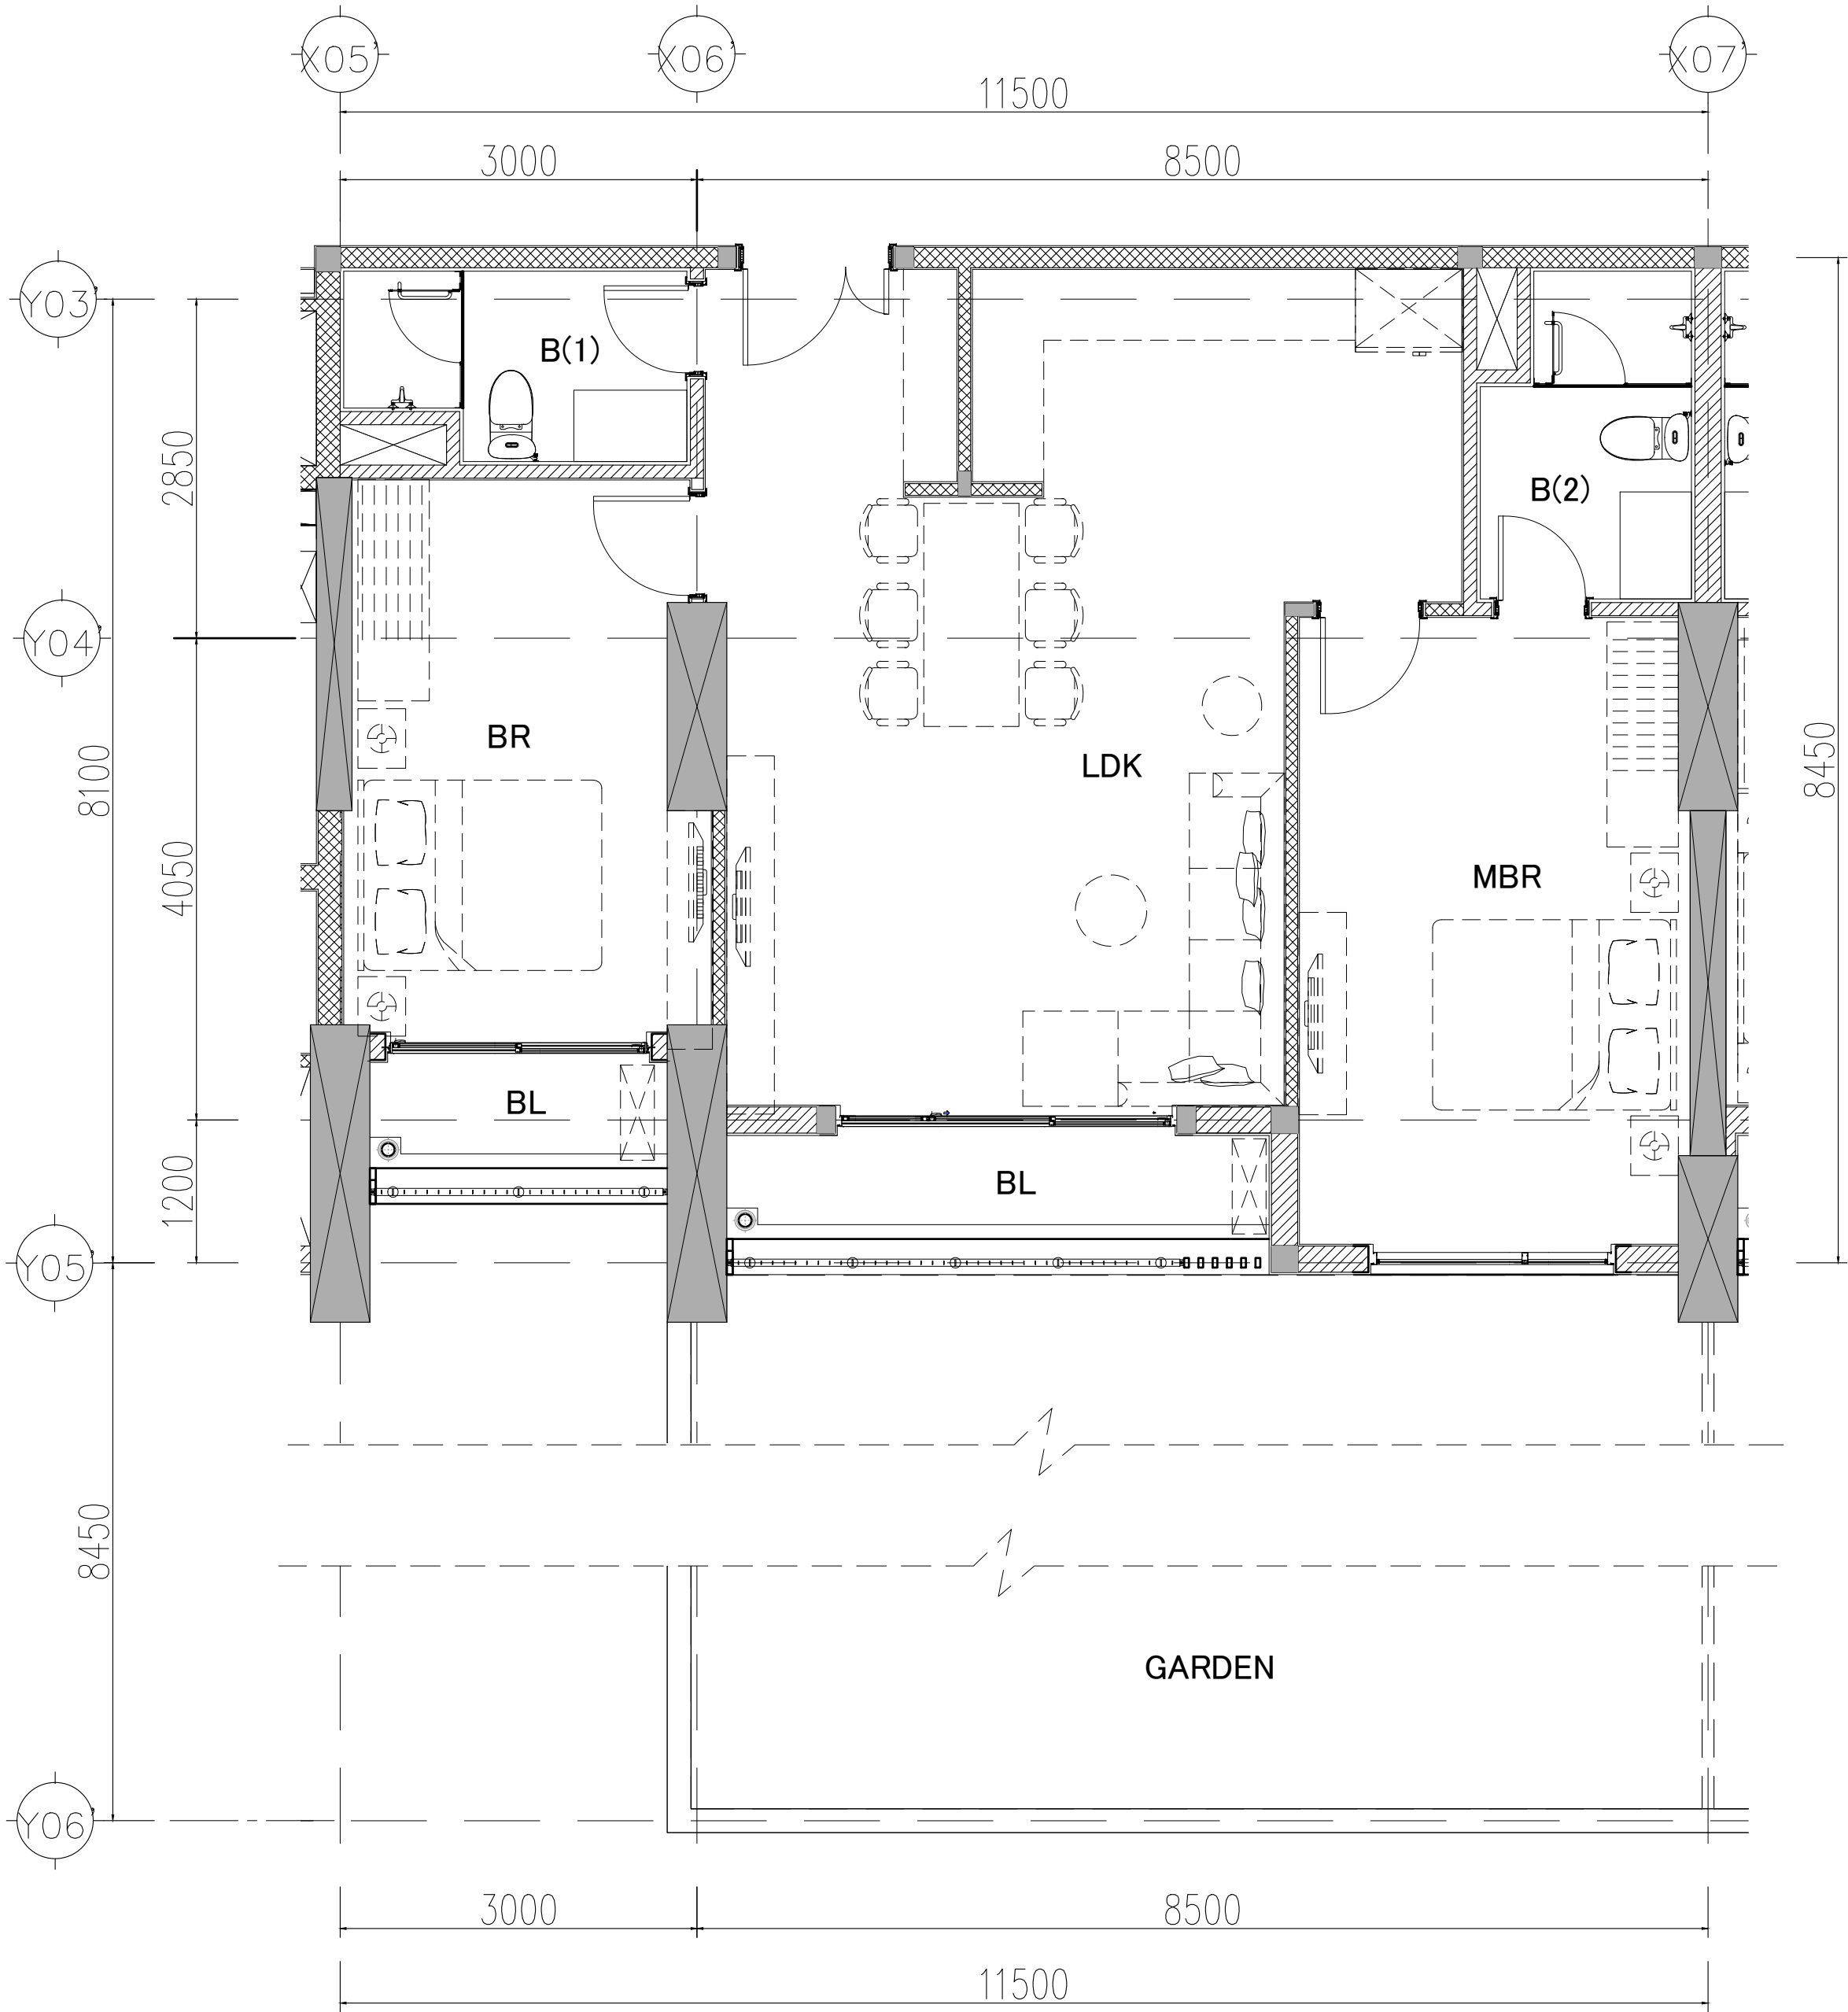


THE MINATO RESIDENCE
CONDOMINIUM PLAN
BẢN VẼ MẶT BẰNG CĂN HỘ

KIỂU CĂN HỘ Unit Type		B9-G
TẦNG SỐ Floor No.		...FL - ...FL
CĂN HỘ SỐ Room No.		
CĂN HỘ Condominium	DIỆN TÍCH THÔNG THỦY Usable area	66.5 m2
SÂN VƯỜN Garden	DIỆN TÍCH THÔNG THỦY Usable area	8.77m2
SỐ LƯỢNG PHÒNG NGỦ Number of Bedrooms		2

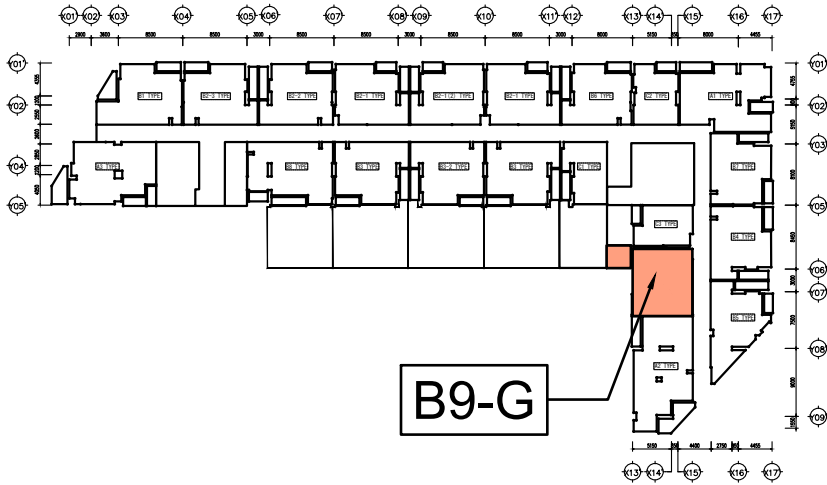


KEYPLAN
SCALE:1/1000

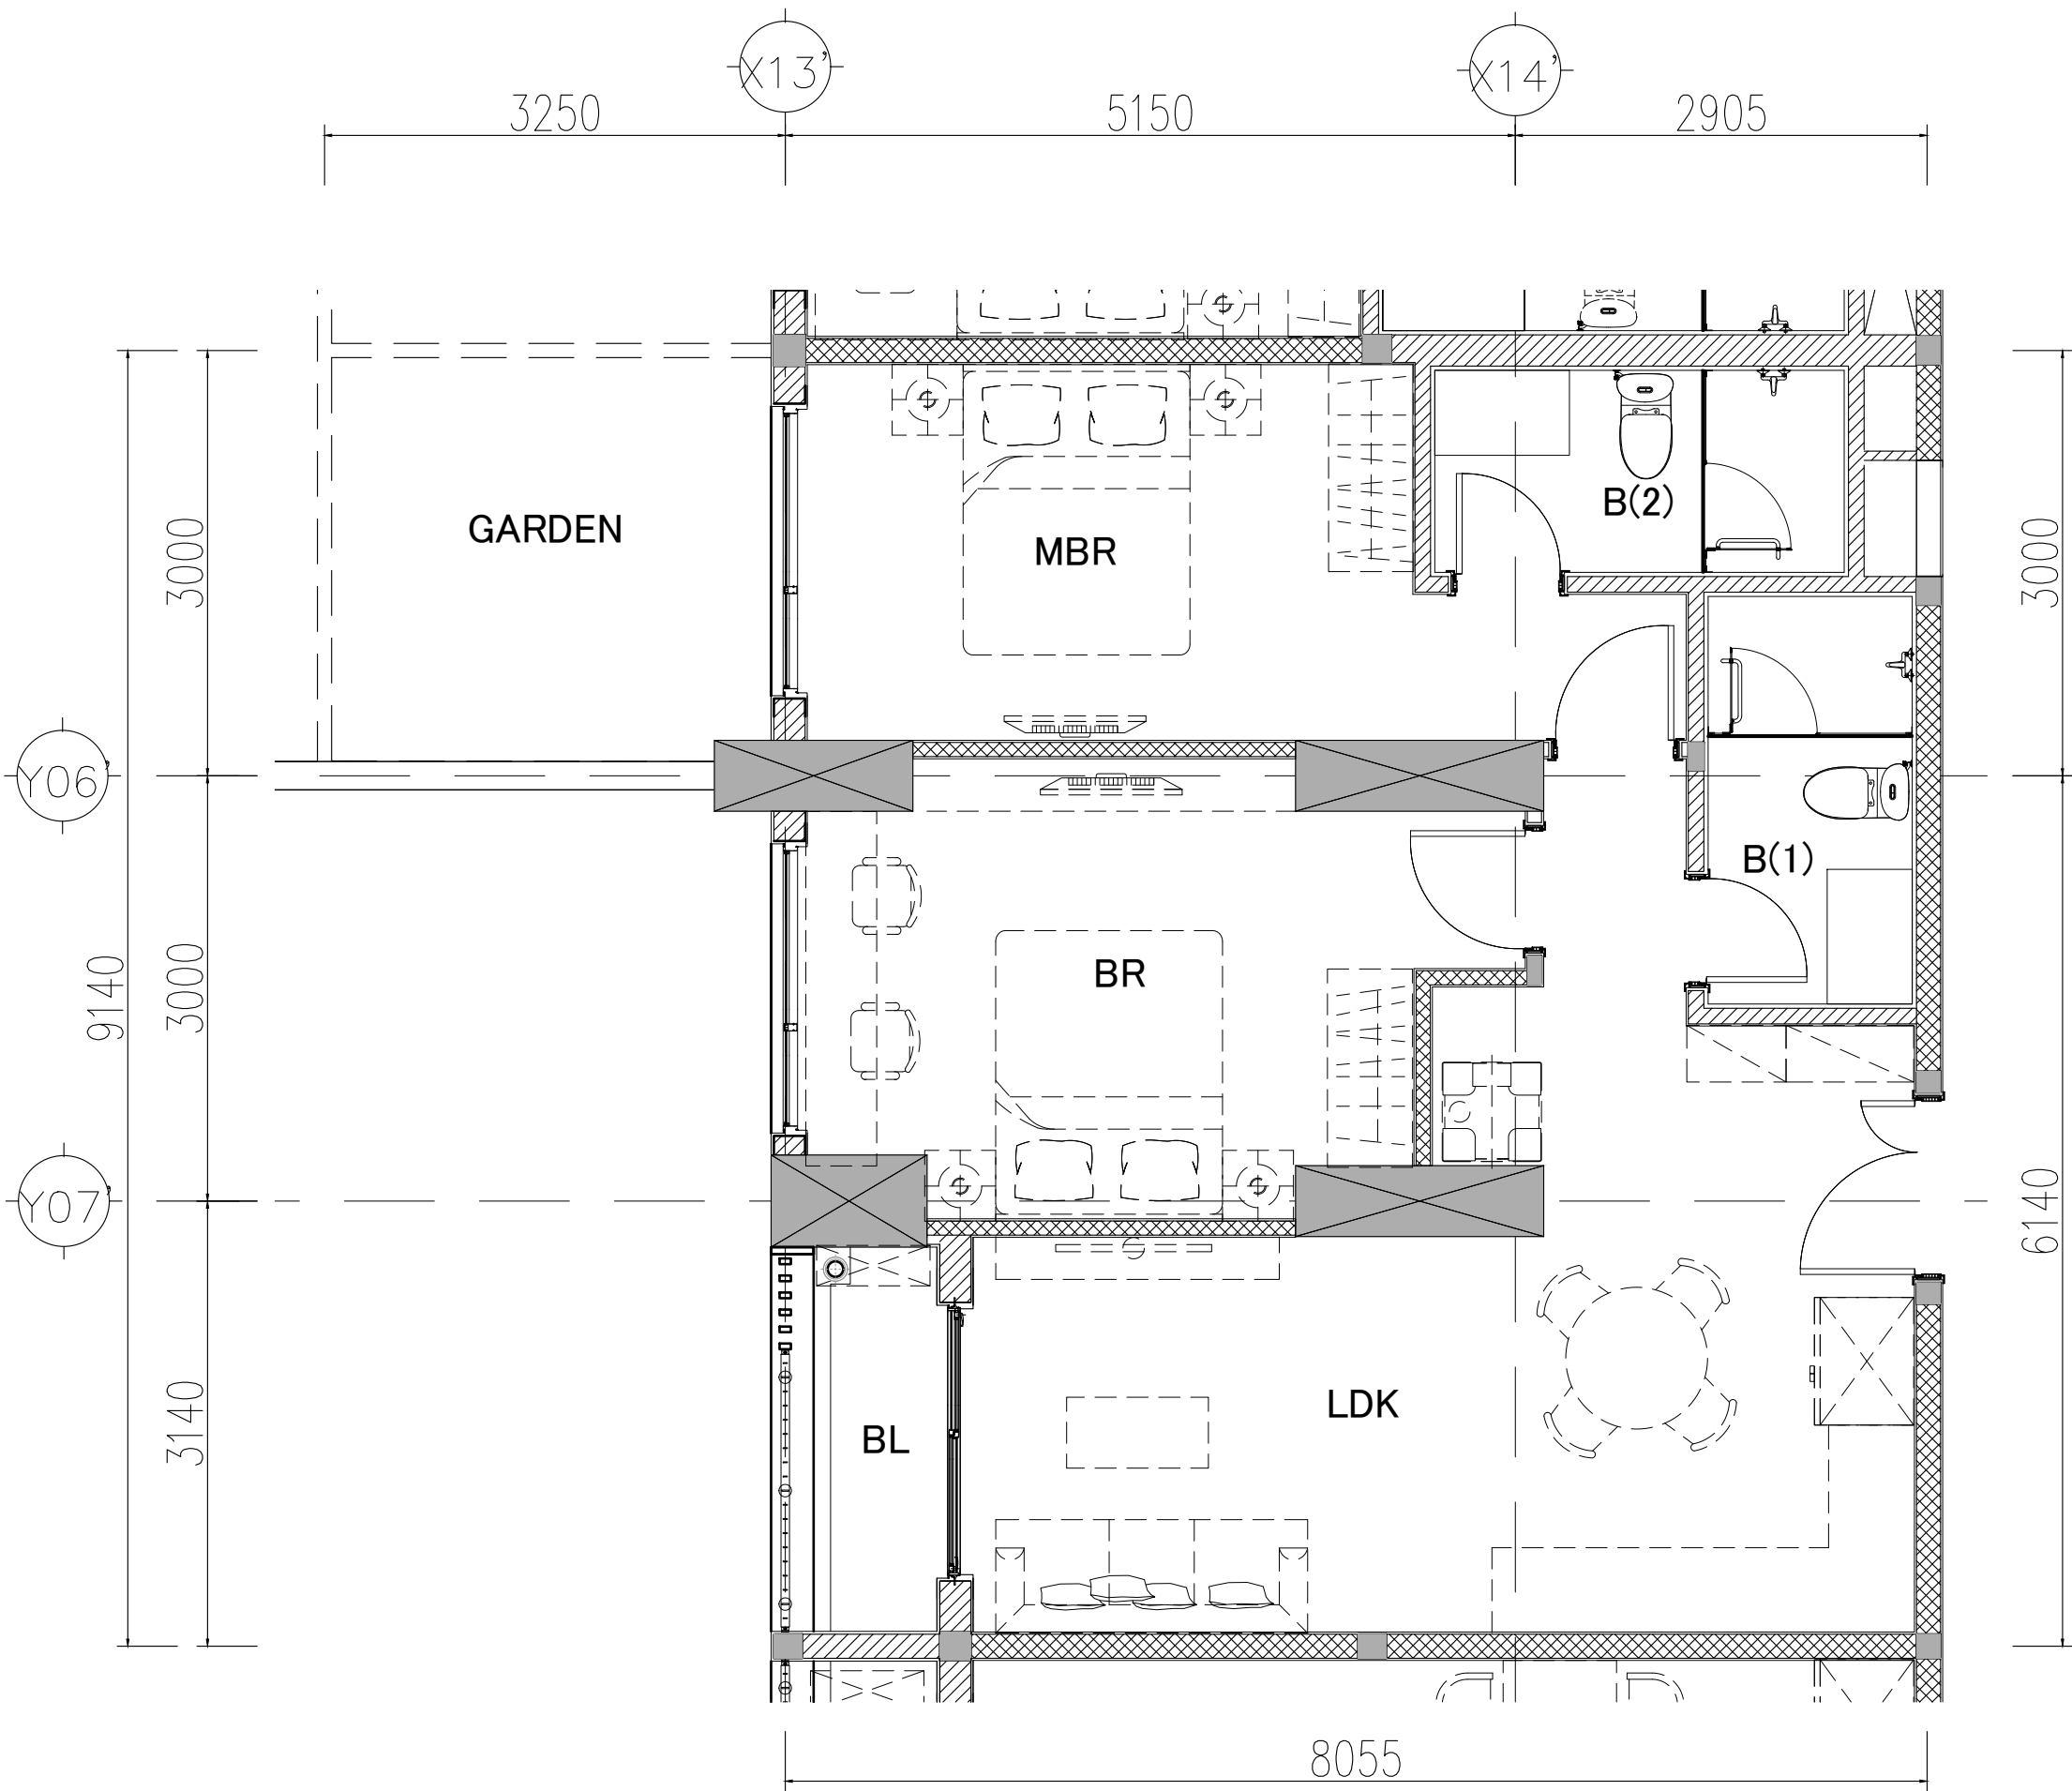


THE MINATO RESIDENCE
CONDOMINIUM PLAN
BẢN VẼ MẶT BẰNG CĂN HỘ

KIỂU CĂN HỘ Unit Type		C1-G
TẦNG SỐ Floor No.		...FL - ...FL
CĂN HỘ SỐ Room No.		
CĂN HỘ Condominium	DIỆN TÍCH THÔNG THỦY Usable area	46 m2
SÂN VƯỜN Garden	DIỆN TÍCH THÔNG THỦY Usable area	51.49 m2
SỐ LƯỢNG PHÒNG NGỦ Number of Bedrooms		1


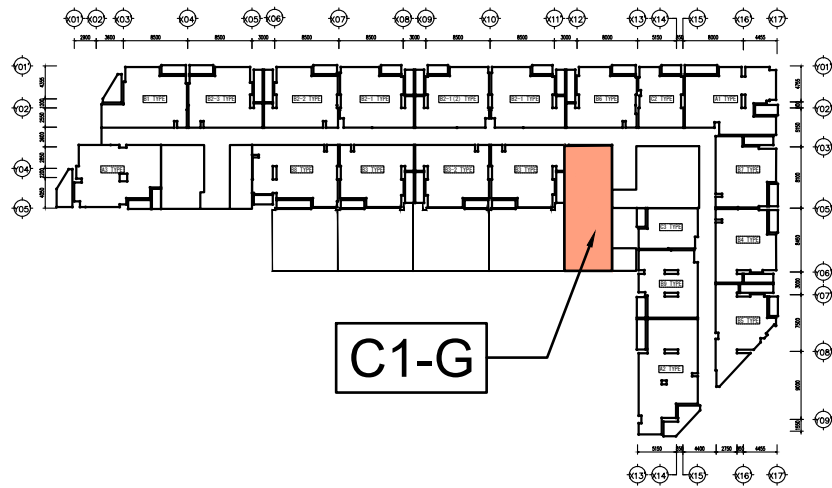


KEYPLAN
SCALE:1/1000

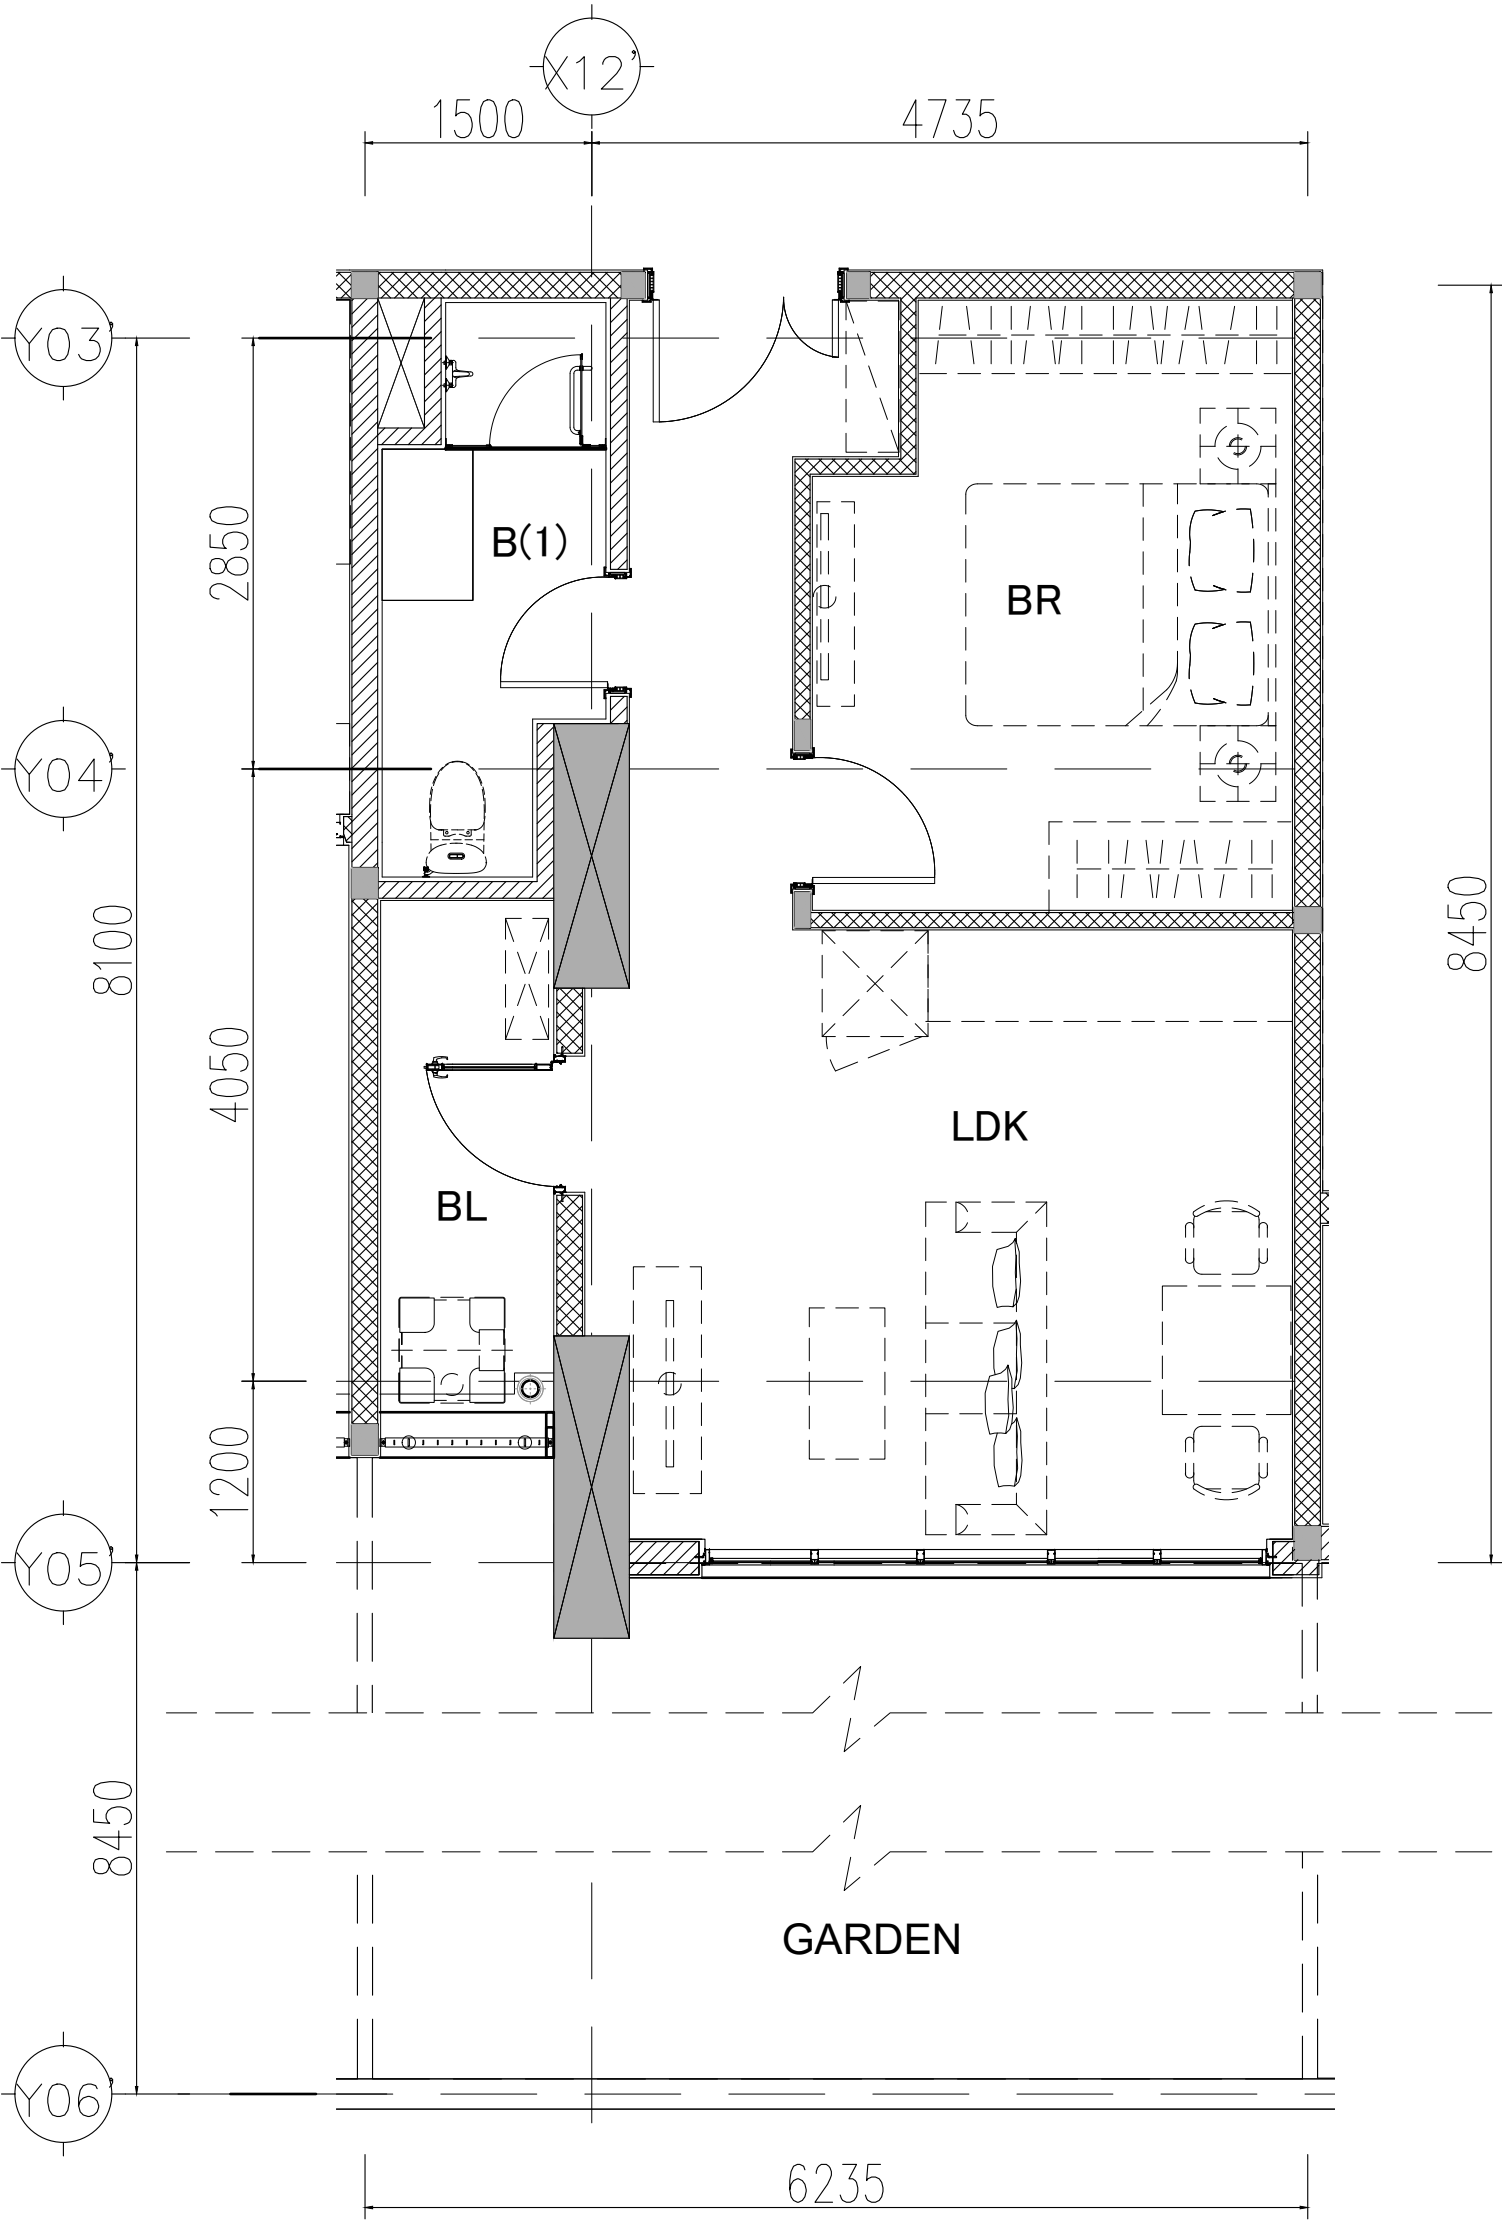

THE MINATO RESIDENCE
CONDOMINIUM PLAN
BẢN VẼ MẶT BẰNG CĂN HỘ

KIỂU CĂN HỘ Unit Type		C3-G
TẦNG SỐ Floor No.		...FL - ...FL
CĂN HỘ SỐ Room No.		
CĂN HỘ Condominium	DIỆN TÍCH THÔNG THỦY Usable area	40.9 m2
SÂN VƯỜN Garden	DIỆN TÍCH THÔNG THỦY Usable area	16.51 m2
SỐ LƯỢNG PHÒNG NGỦ Number of Bedrooms		1

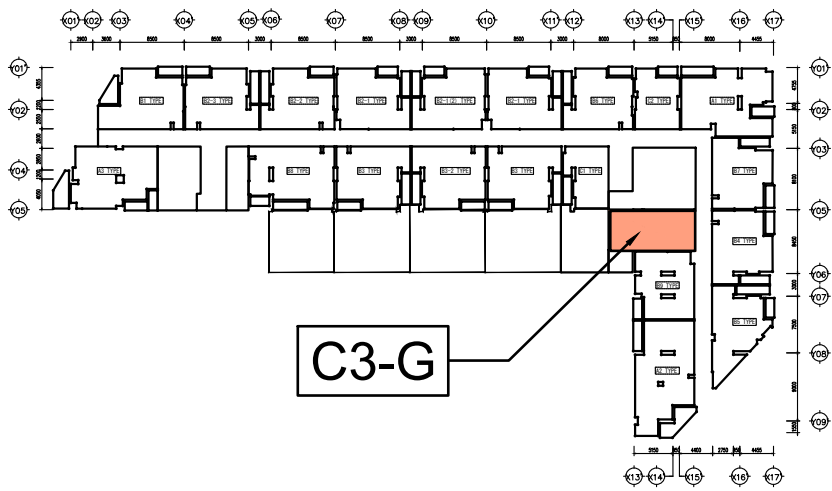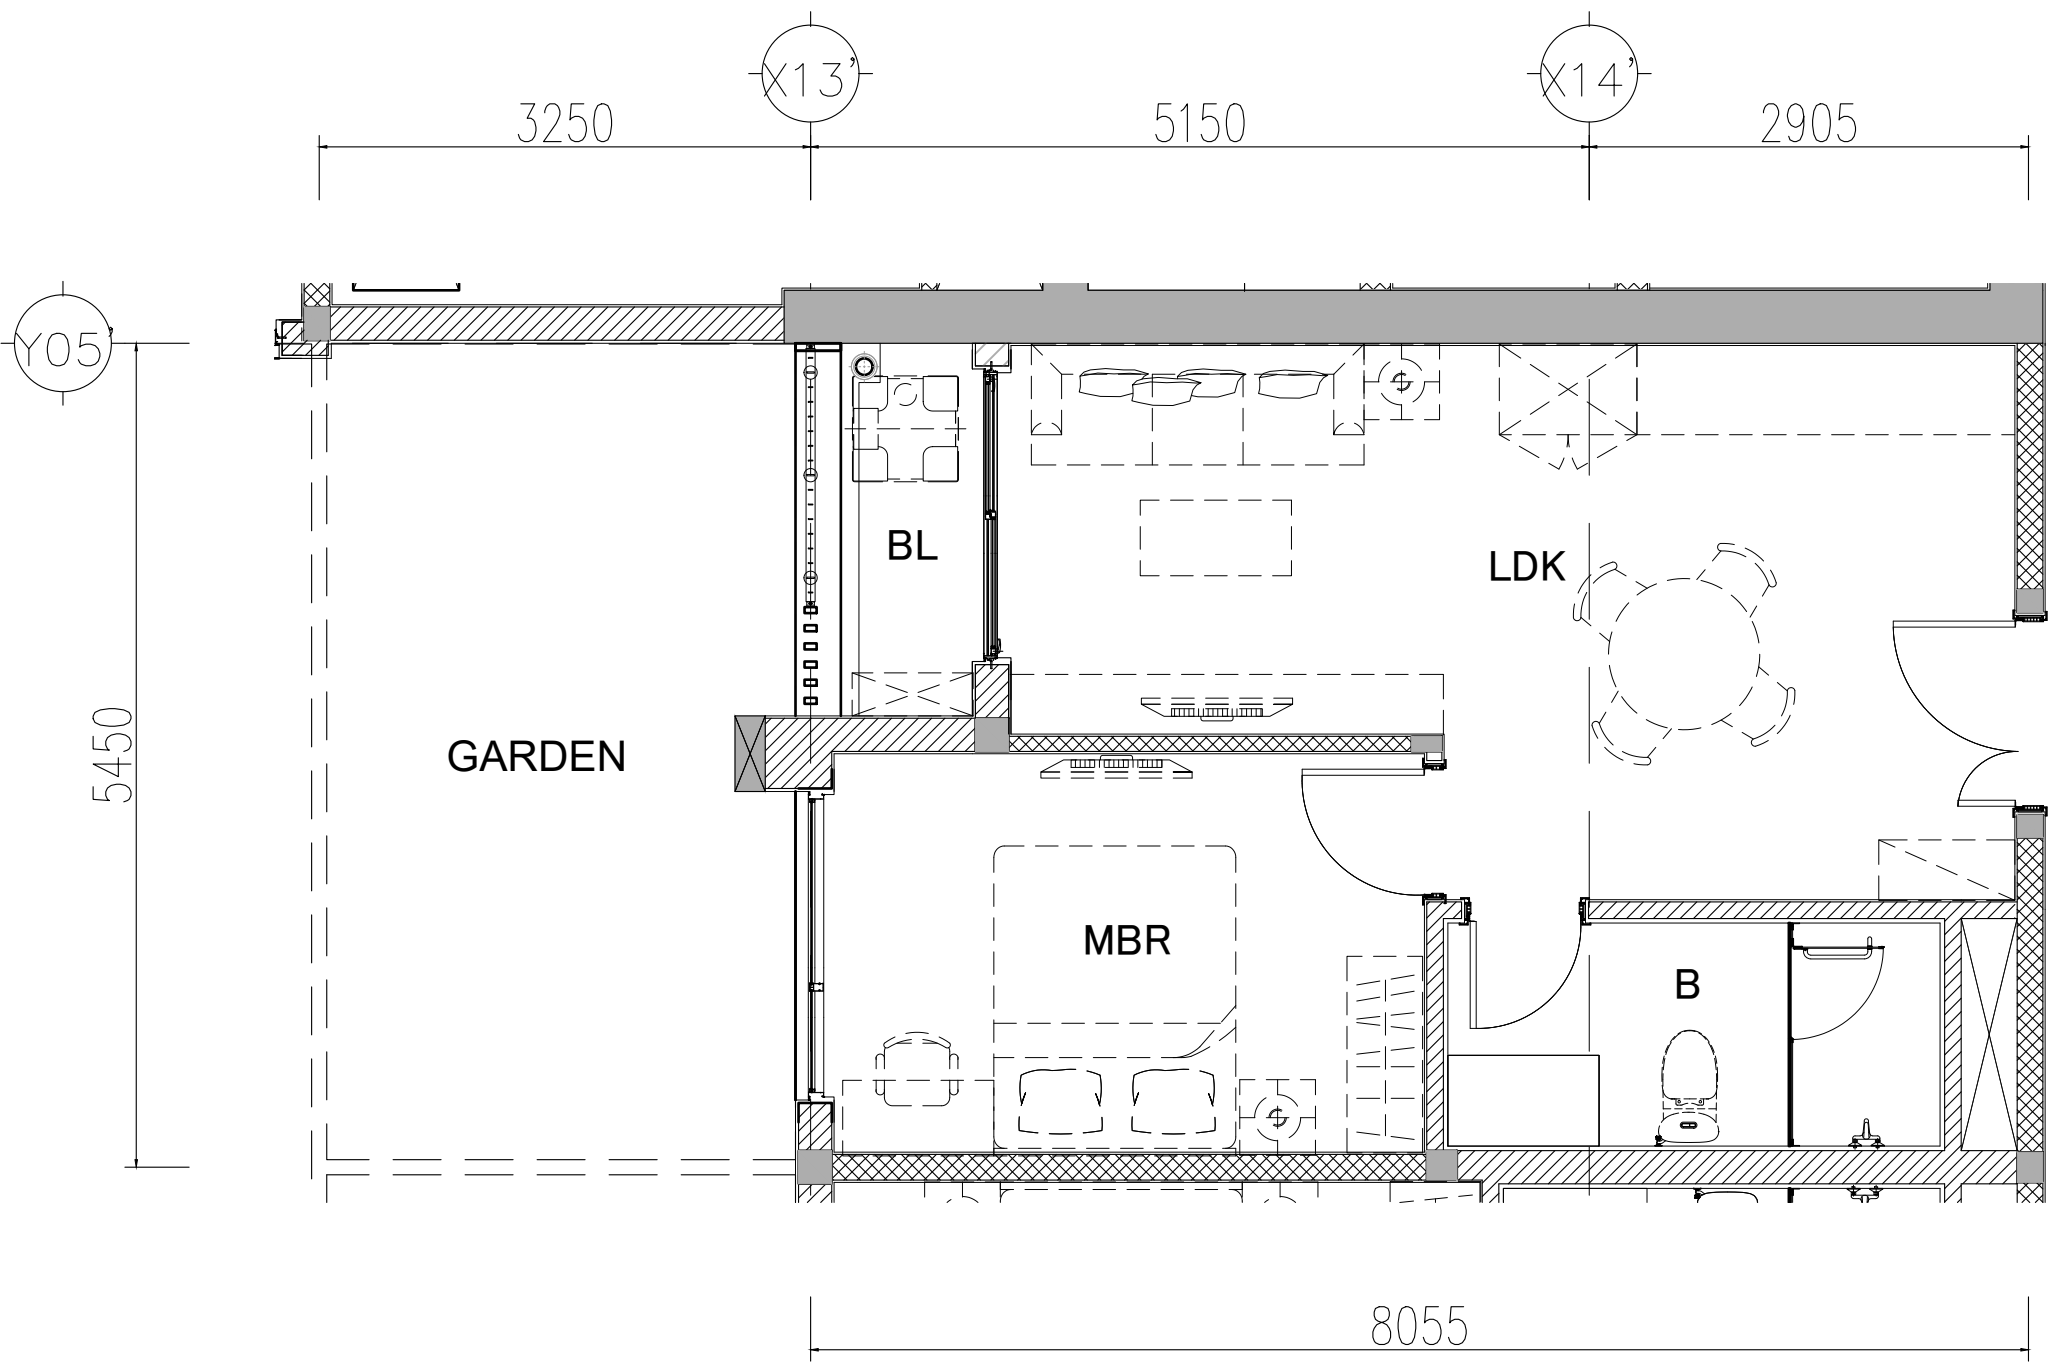

KEYPLAN
SCALE:1/1000