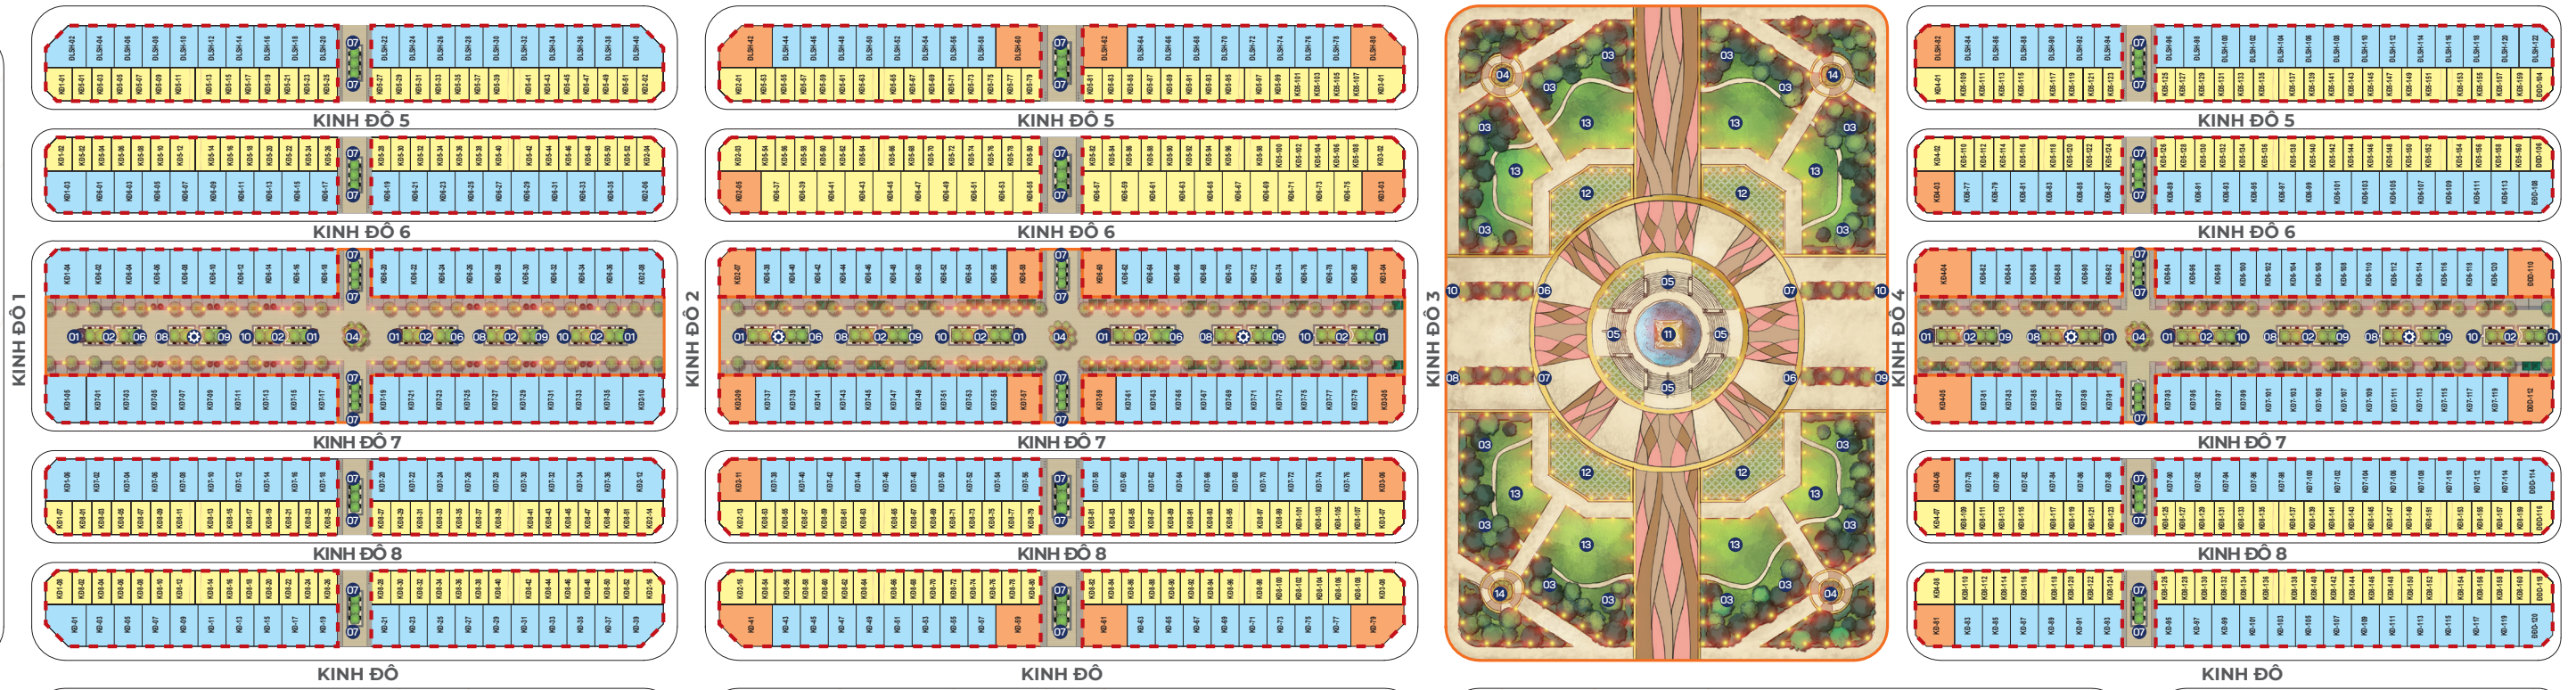


ĐẠI LỘ KINH ĐO ANH SANG
KINGDOM AVENUE

- 01 Kiosk
- 02 Cột Morris
- 03 Chòi nghỉ
- 04 Đài phun nước
- 05 Bậc tam cấp ngói
- 06 Tượng thần Tinh yêu
- 07 Tượng cặp đôi
- 08 Tượng thần Âm nhạc

- 09 Tượng thần Mặt trời
- 10 Tượng thần Vệ nữ
- 11 Tháp điểm nhấn
- 12 Sân gạch lỗ trống cỏ

- 13 Bãi cỏ picnic
- 14 Chòi vọng cảnh
- Kỹ thuật

- SHOPHOUSE
- LIÊN KÊ
- BIỆT THỰ SONG LẬP
- BIỆT THỰ ĐƠN LẬP

